



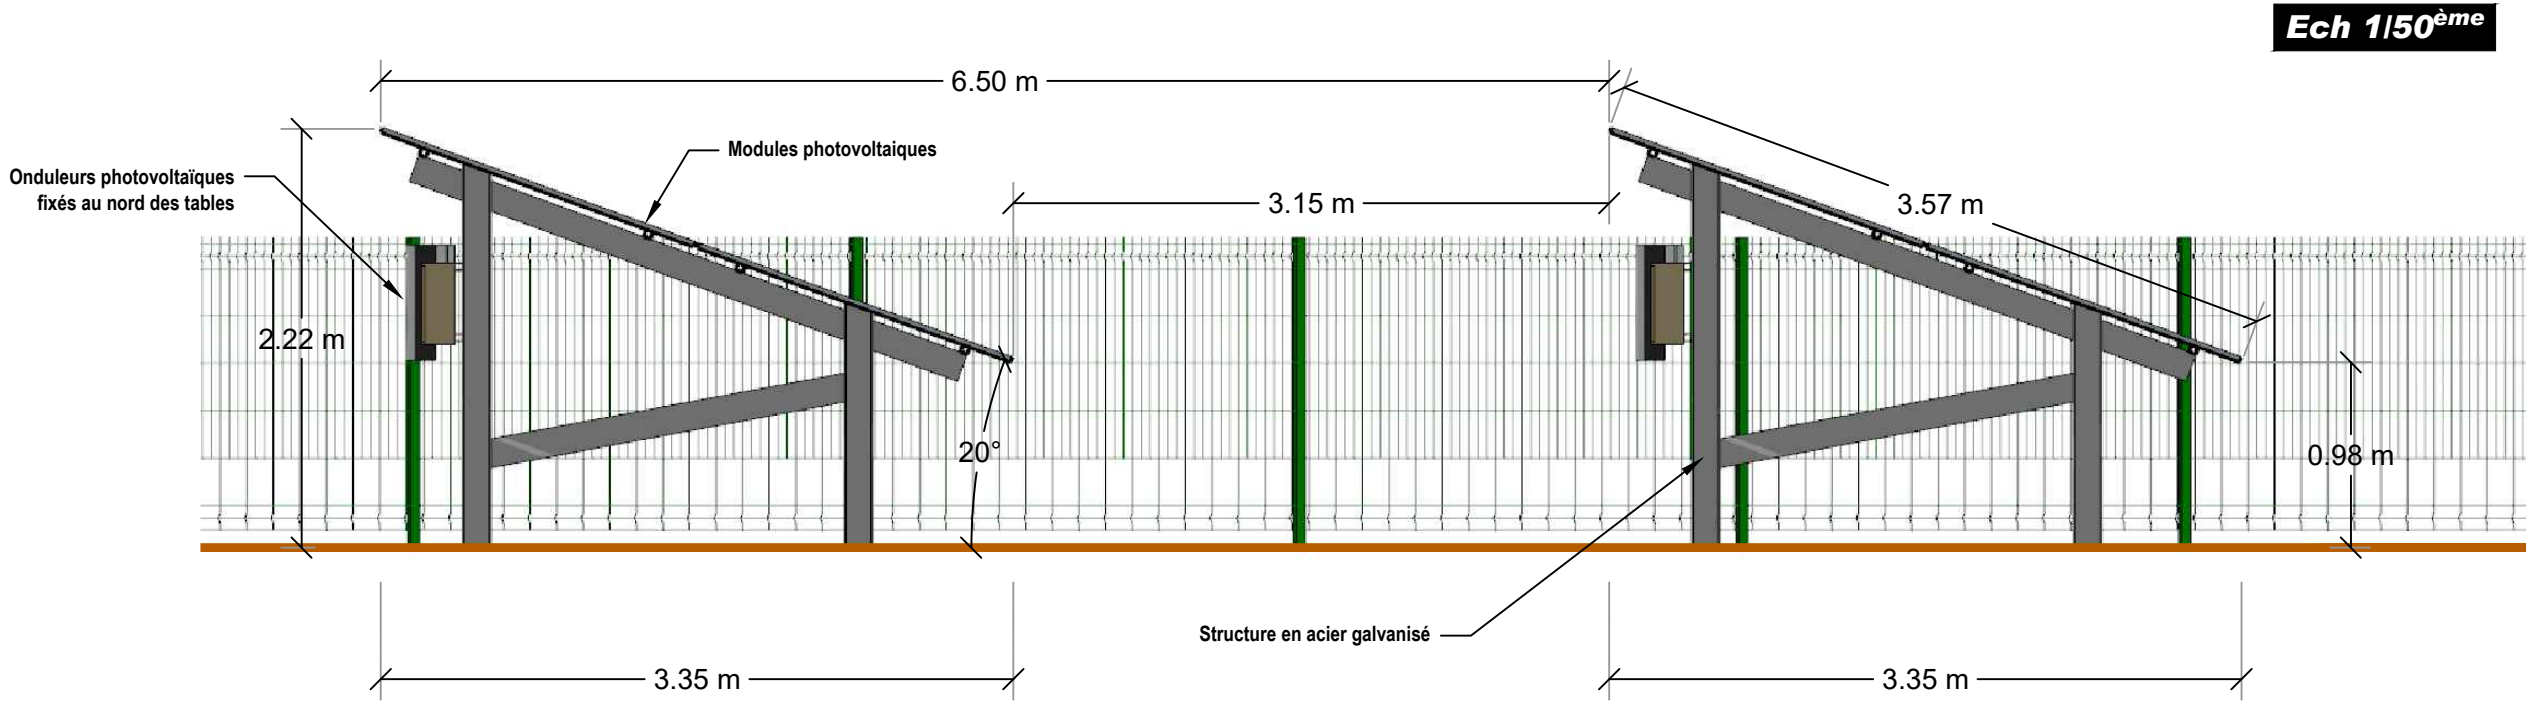


Information sur la centrale PV :


Nombre de tables : 31
Nombre de modules photovoltaïques : 2248
Puissance d'un module : 445 Wc
Puissance totale de la centrale : 999,91 kWc

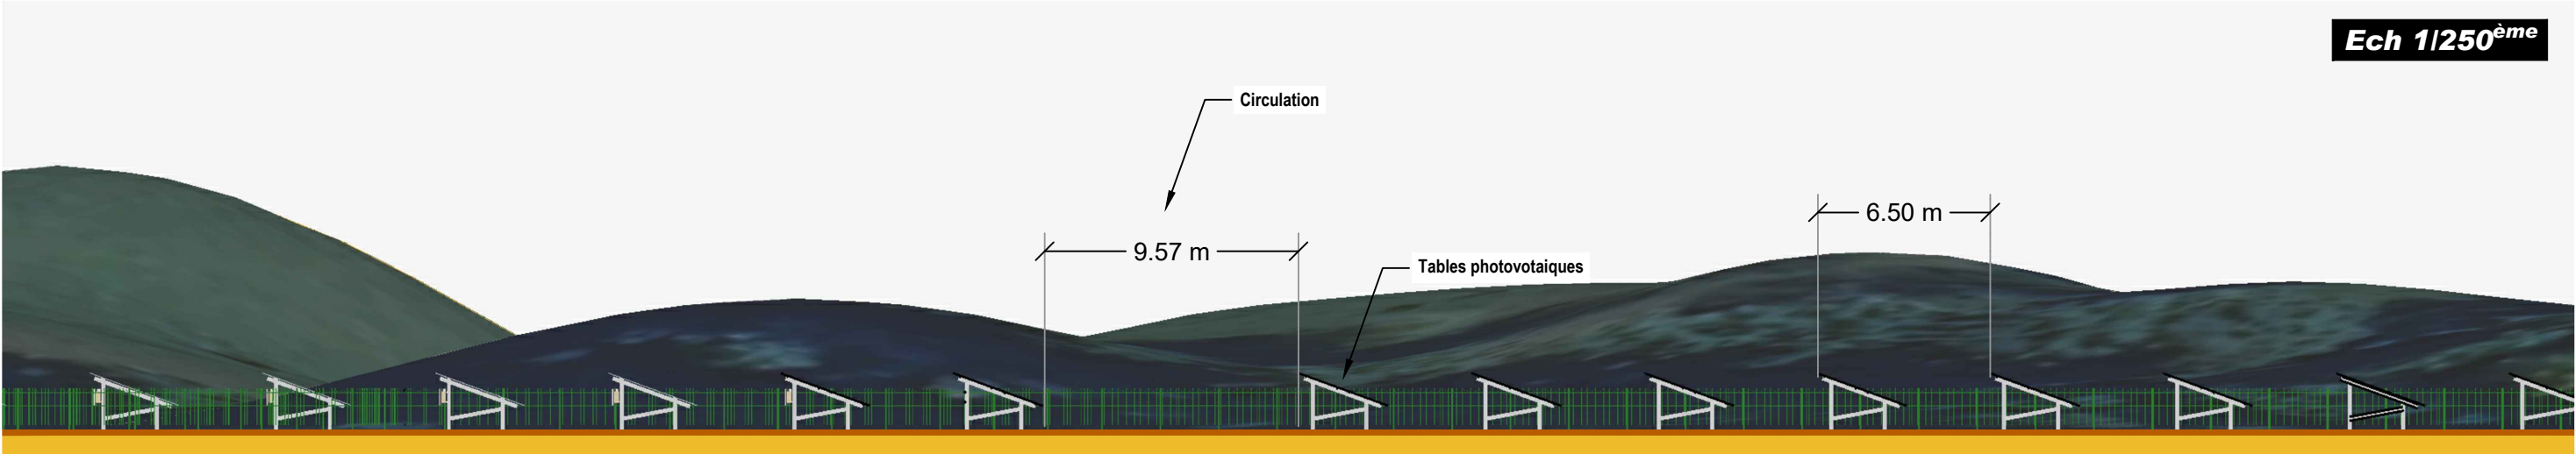


Entrée du site - Vue de face Ech 1/100^{ème}

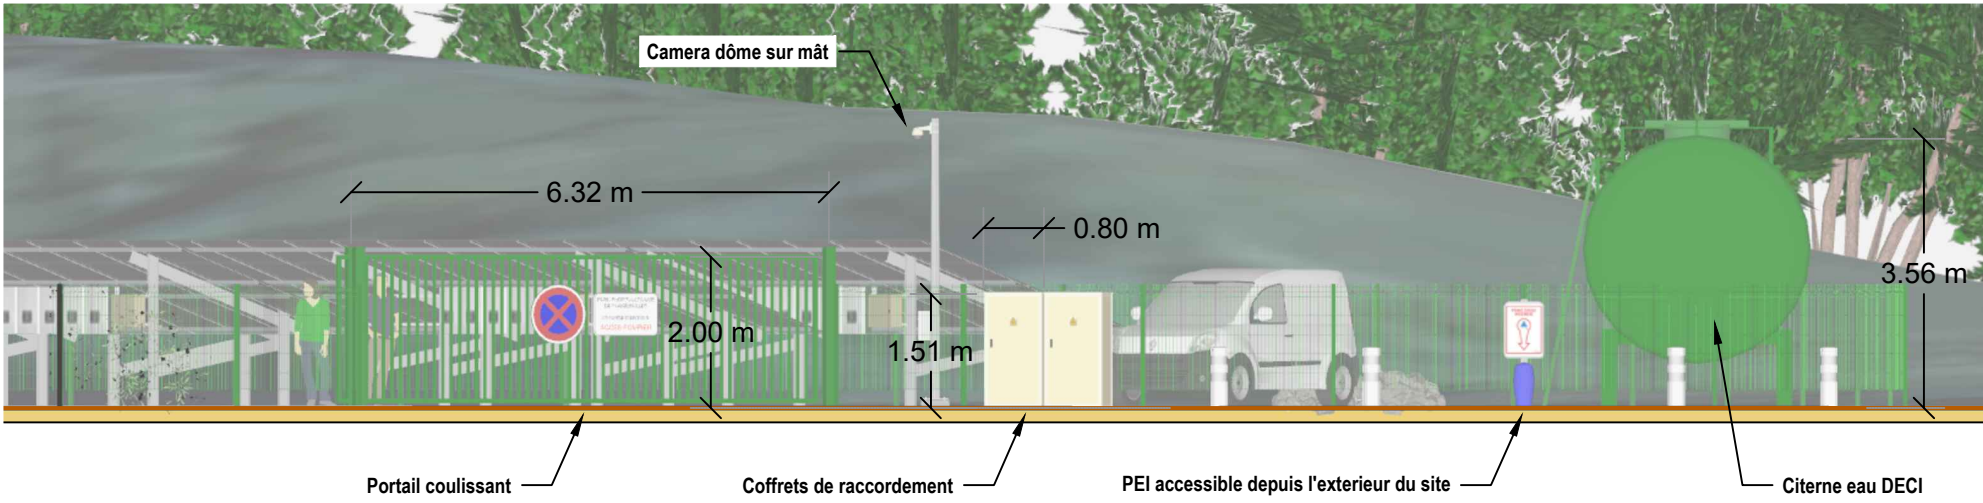


Ech 1/25^{ème}
Détails Camera

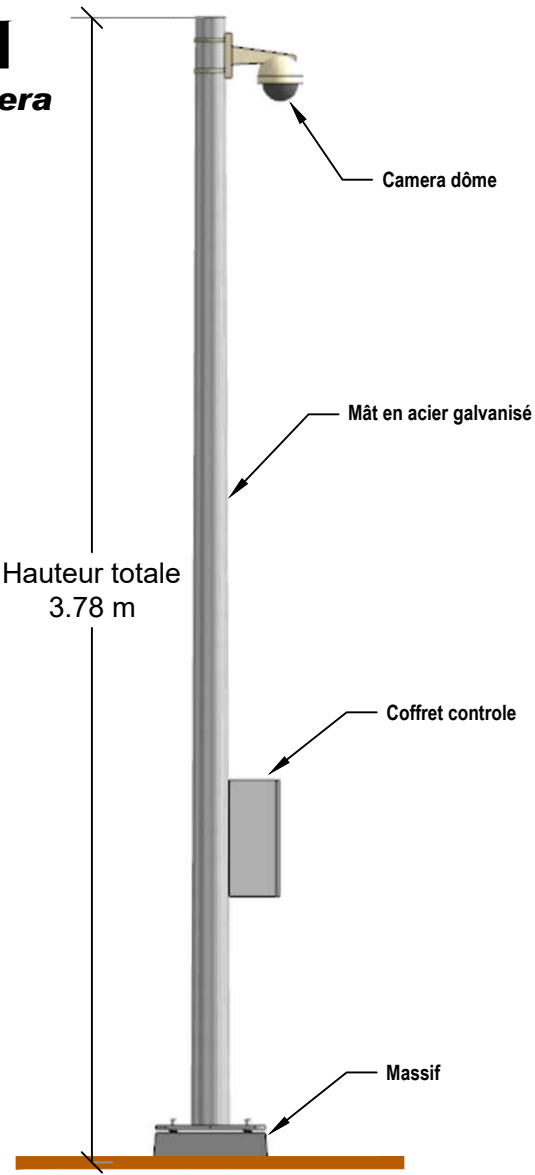

Détails Clôture - Vue de face Ech 1/25^{ème}

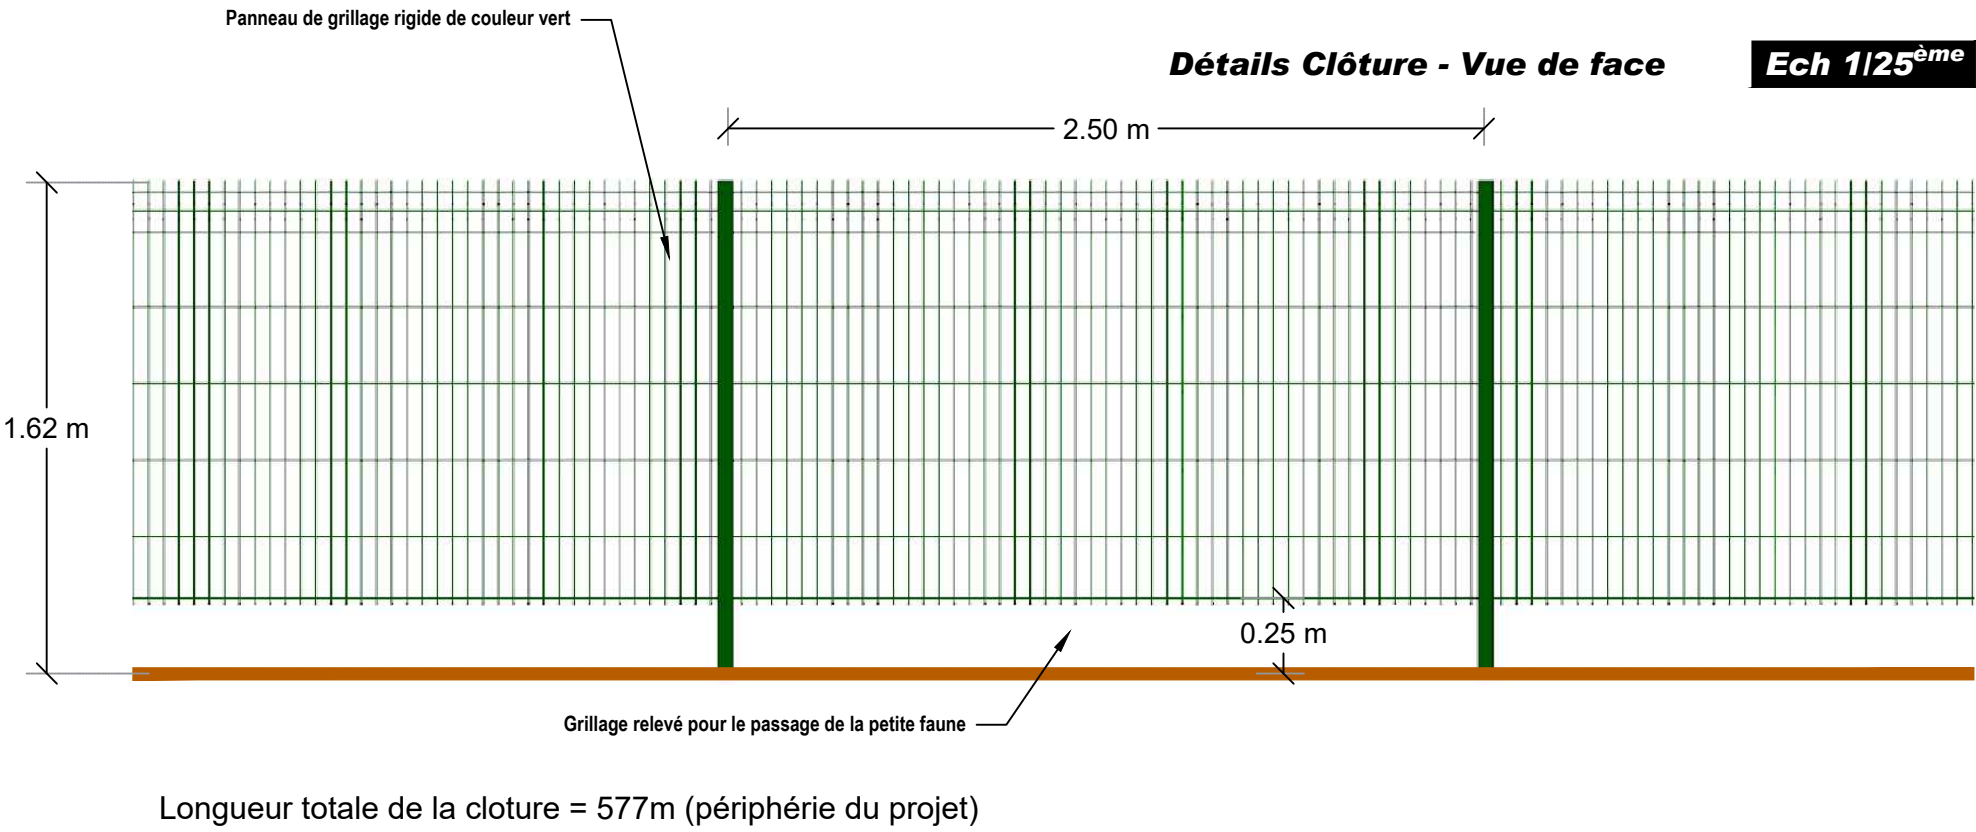





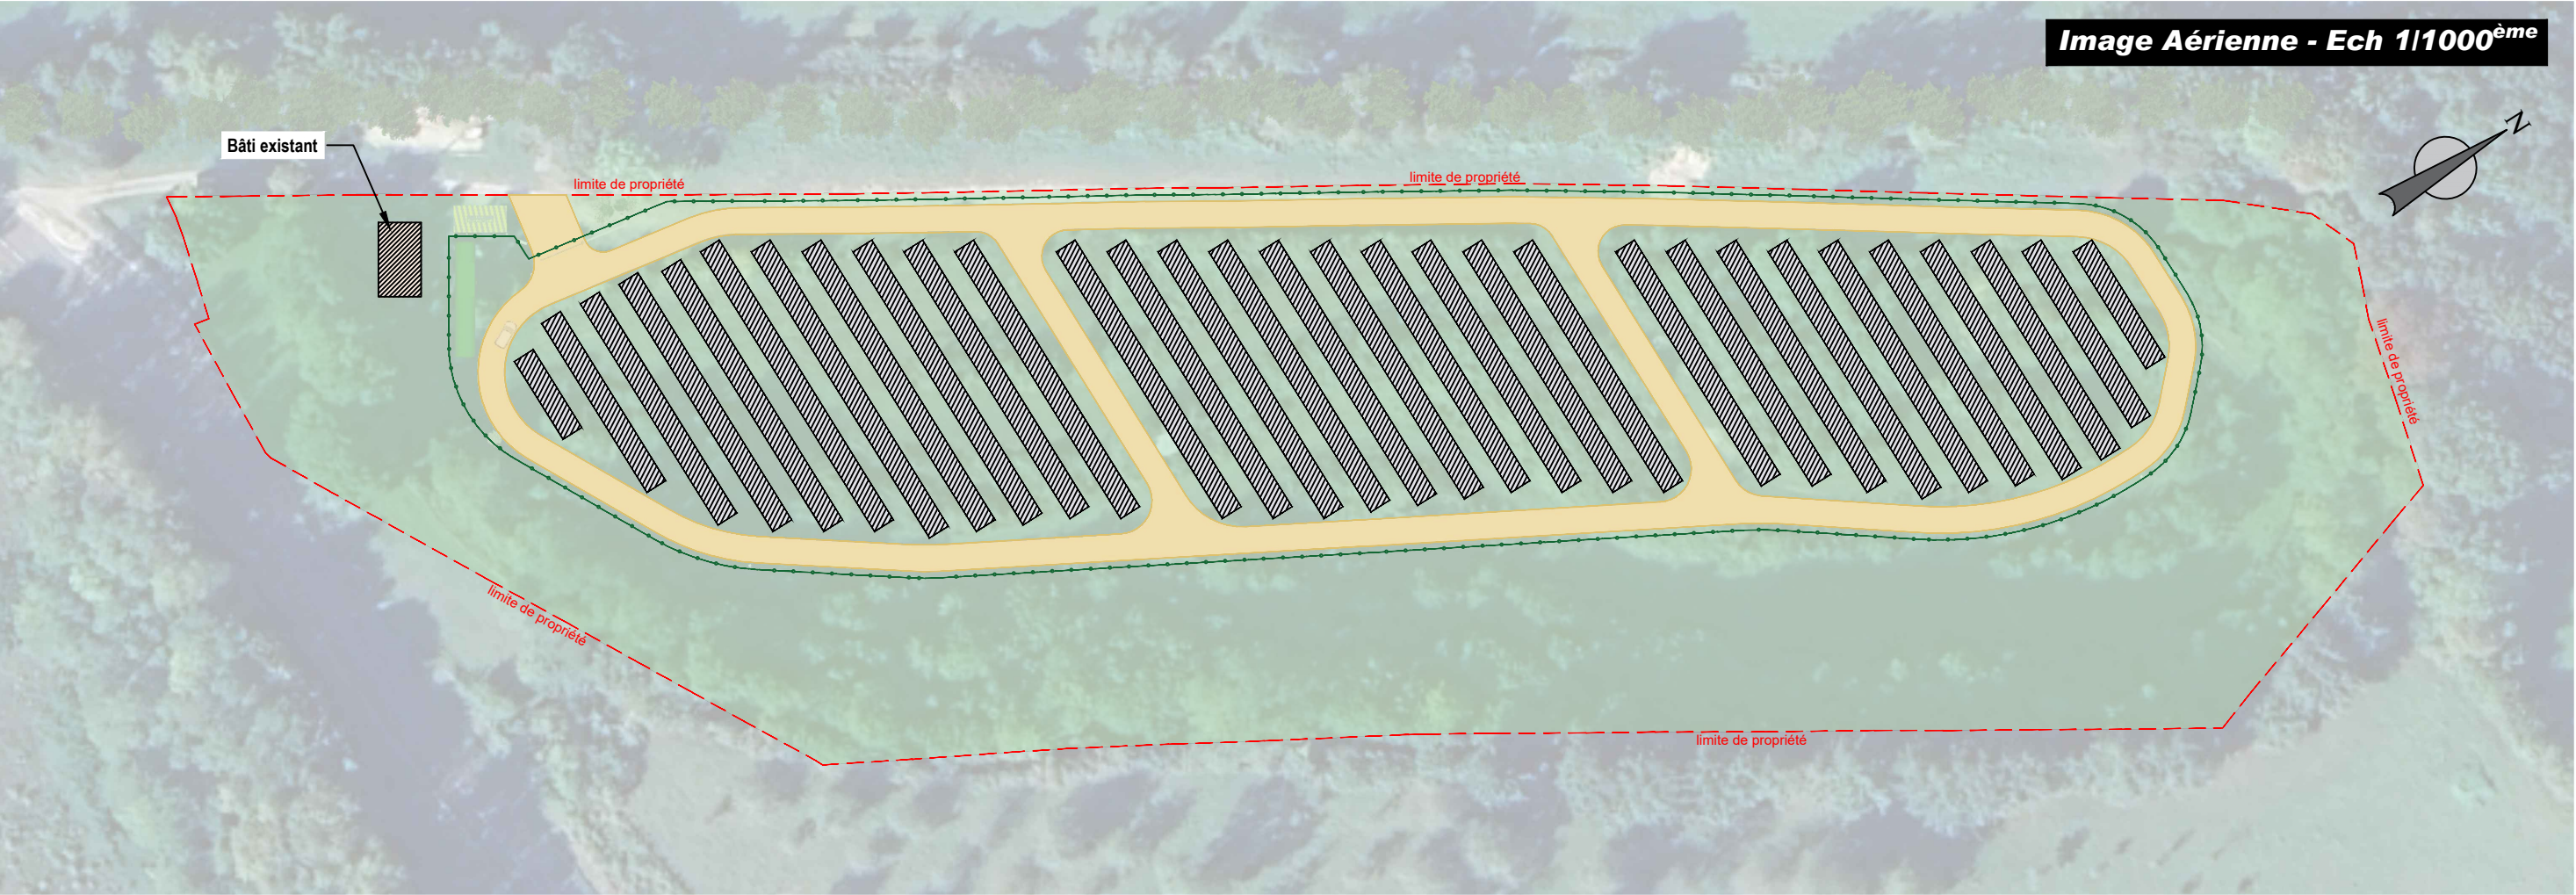


Bilan des surfaces


	Parcellaire	24840 m²		
	Surface clôturée	13256 m²	soit 53% du parcellaire	
	Installations photovoltaïques	4331 m²	soit 17% du parcellaire	soit 32% de la surface cloturée
	Pistes	2789 m²	soit 11% du parcellaire	soit 21% de la surface cloturée
	Bâti existant	71 m²		
	Prairies	17649 m²	soit 71% du parcellaire	

ANNEXE 5.7

PLAN DU RACCORDEMENT ELECTRIQUE DU PROJET

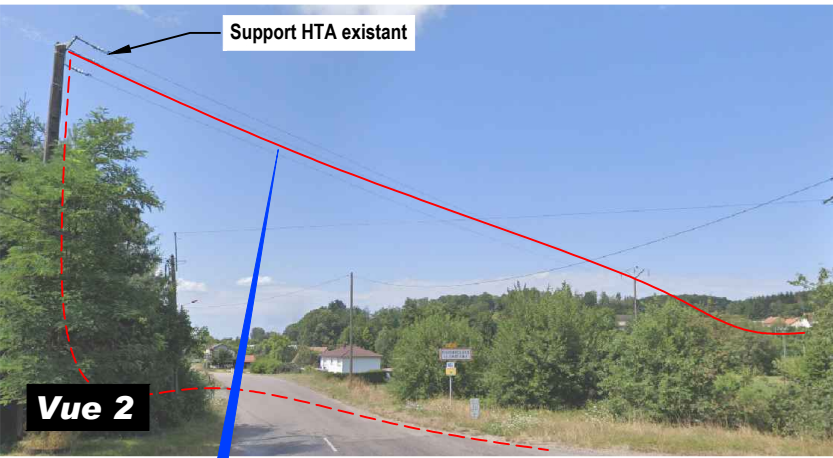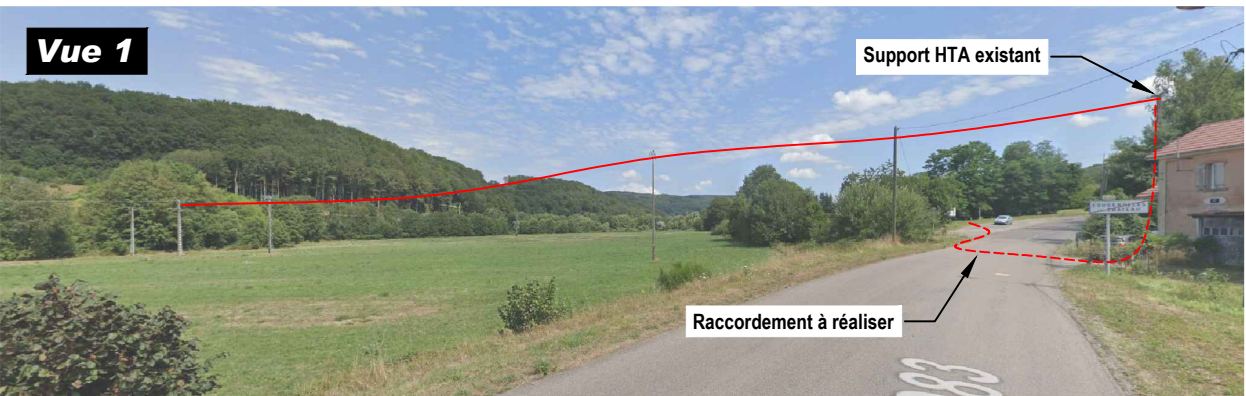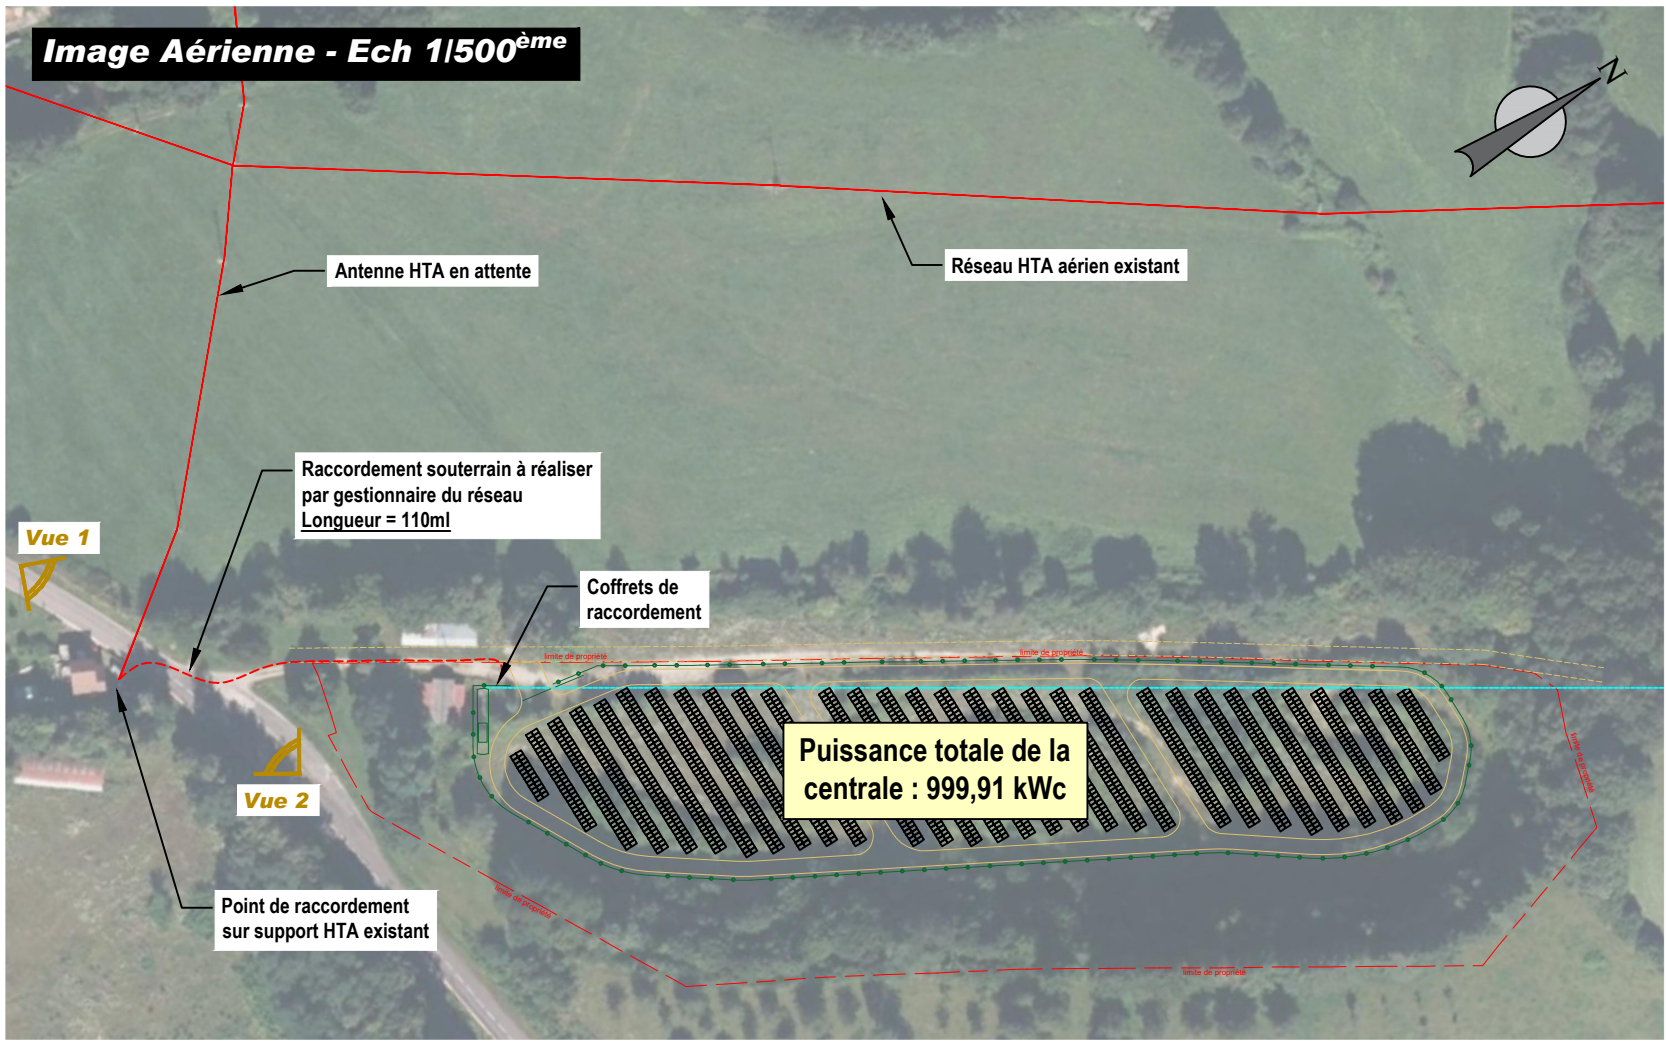

Le site sera raccordé au réseau de distribution public HTA géré par Enedis.
La capacité du tronçon HTA envisagé pour le raccordement est de 6,4 MW, donc en mesure de recevoir la puissance de la centrale, celle ci étant de 999 kWc

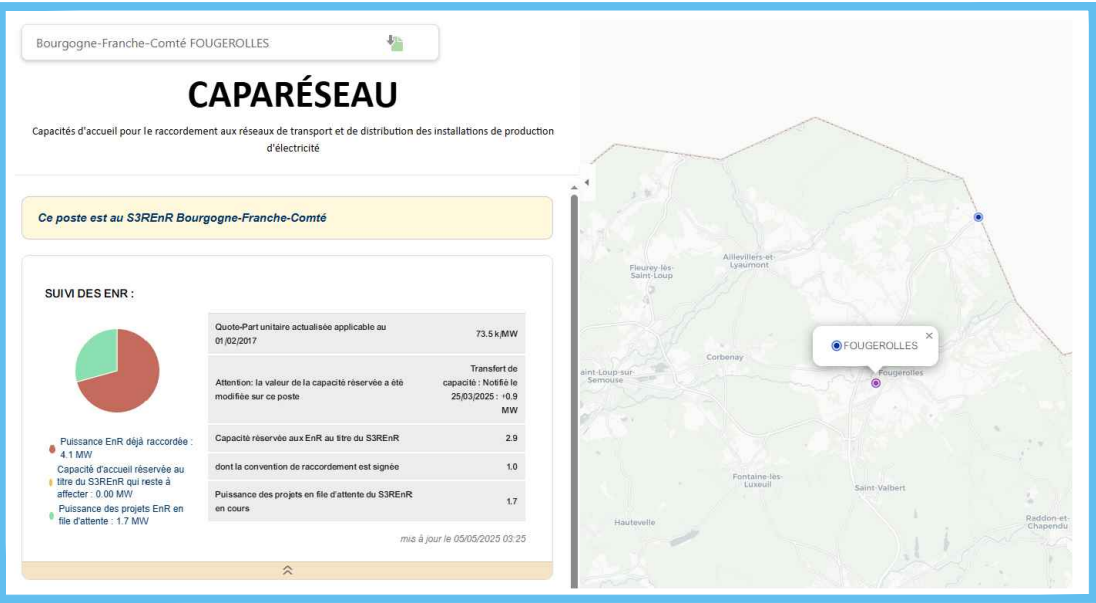

Le réseau HTA local dépend du poste source FOUGEROLLES, donc la capacité d'accueil est suffisante pour le projet.

