


PLAN MASSE AVANT PROJET + construction à démolir

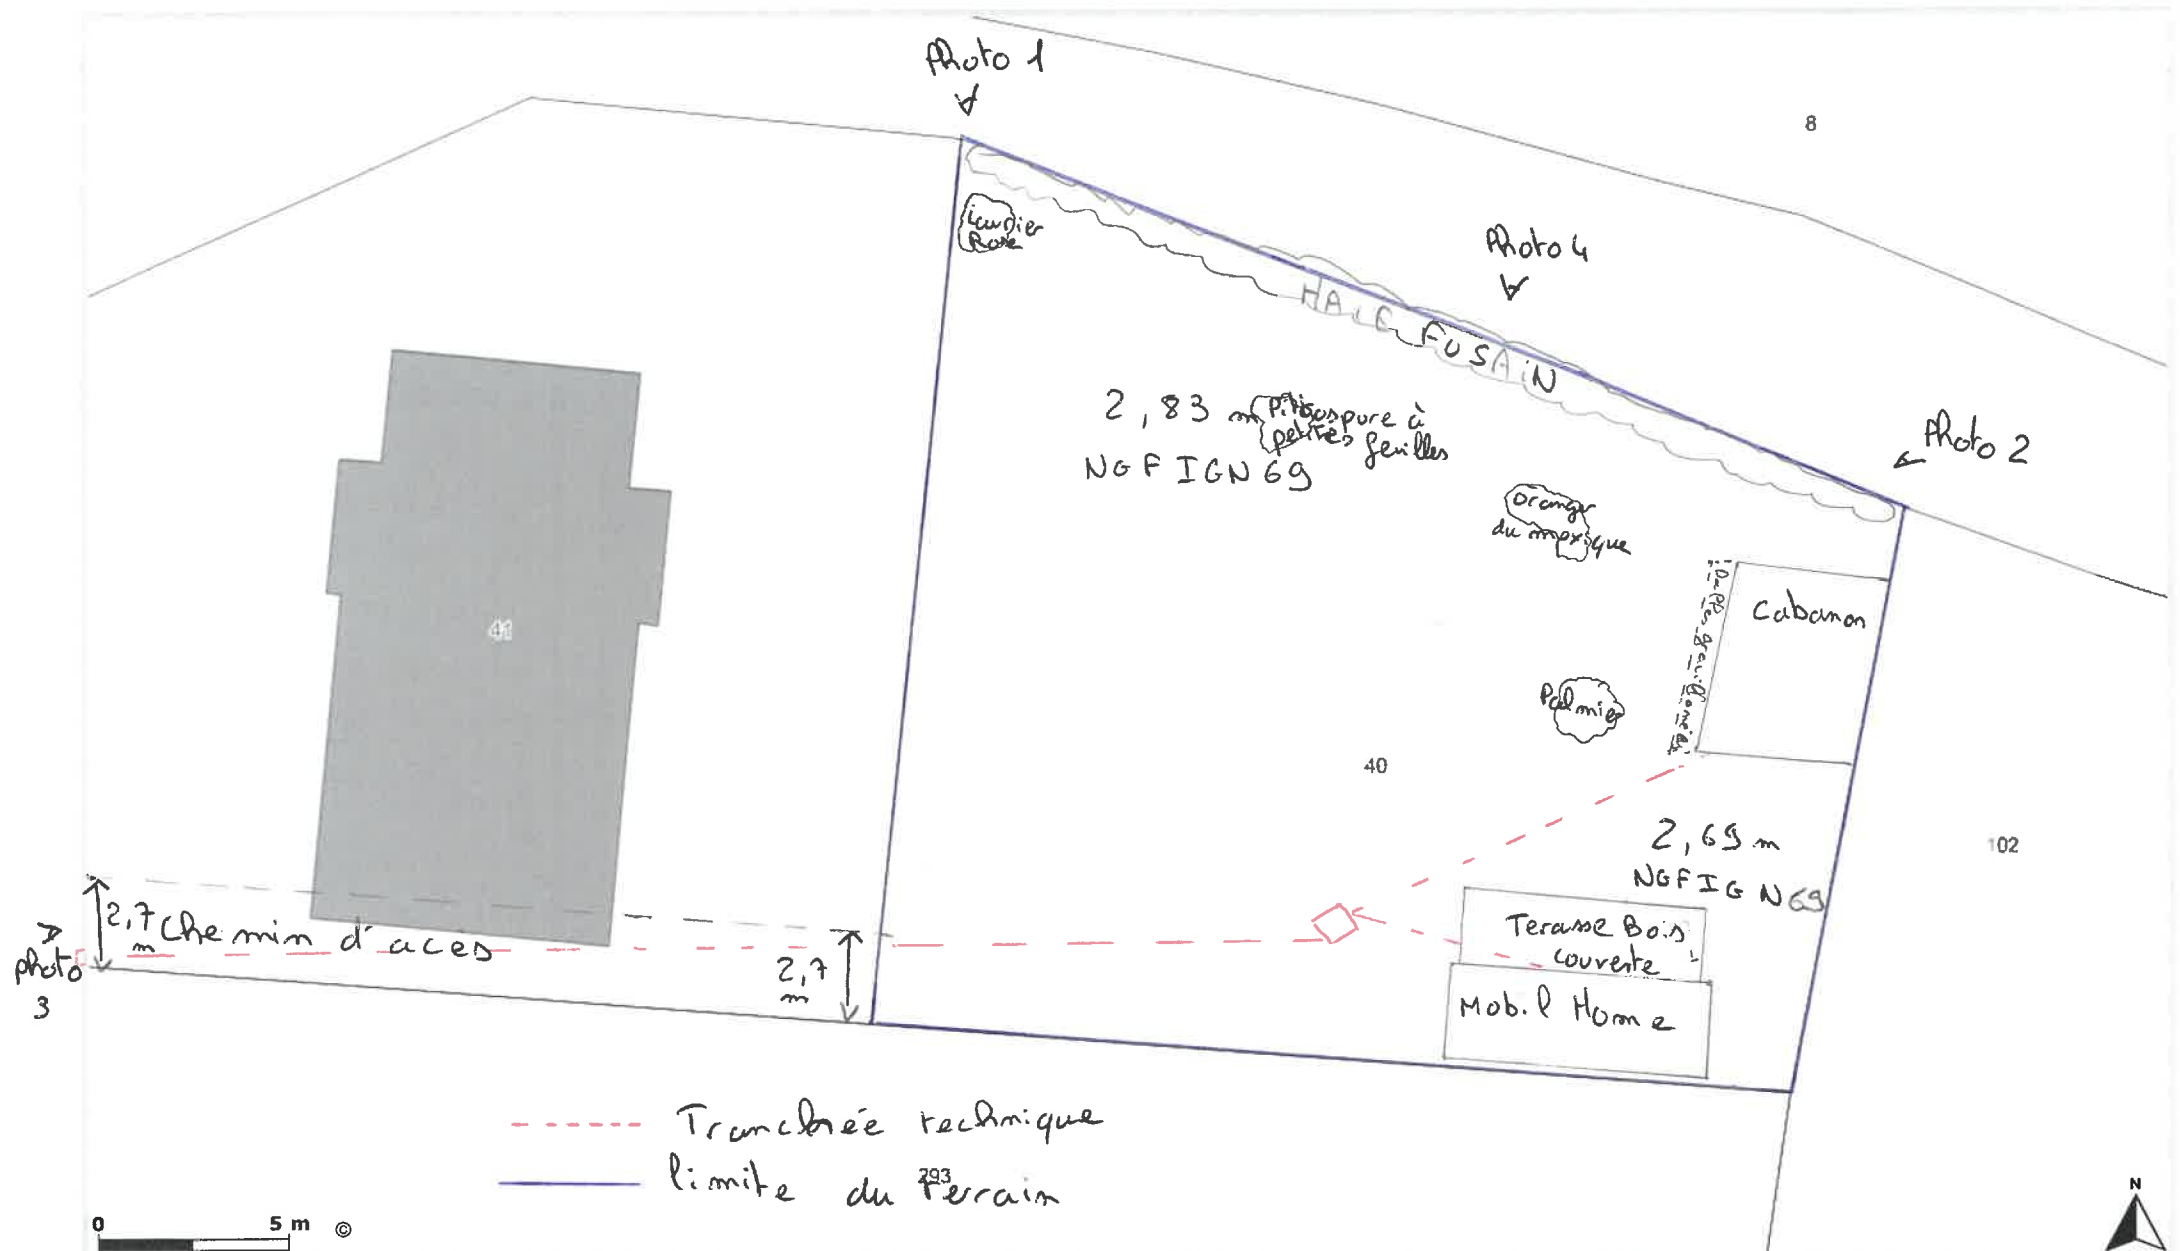

0 5 m ©

1:200