


P C 5


Plan par 0 échelle

Facade Nord

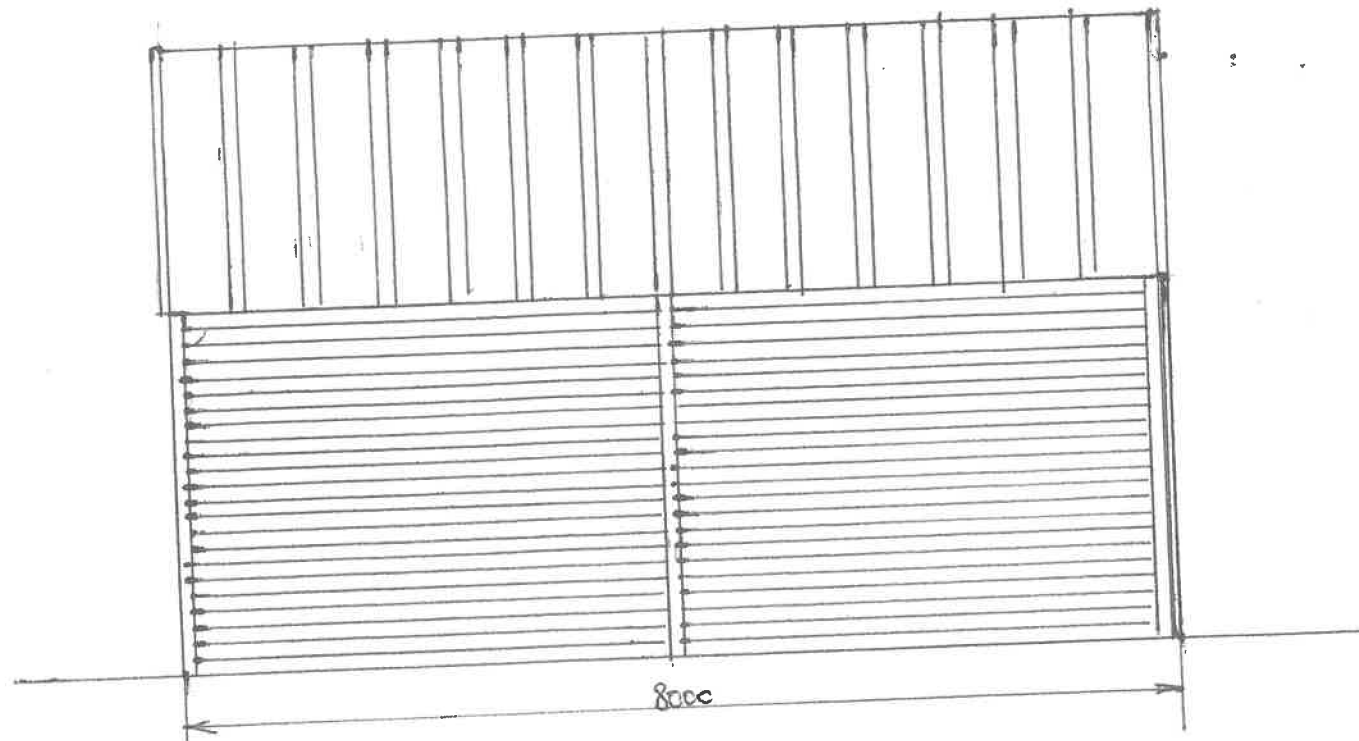

échelle 1/50

PC3 Plan pas à l'échelle
Façade Ouest

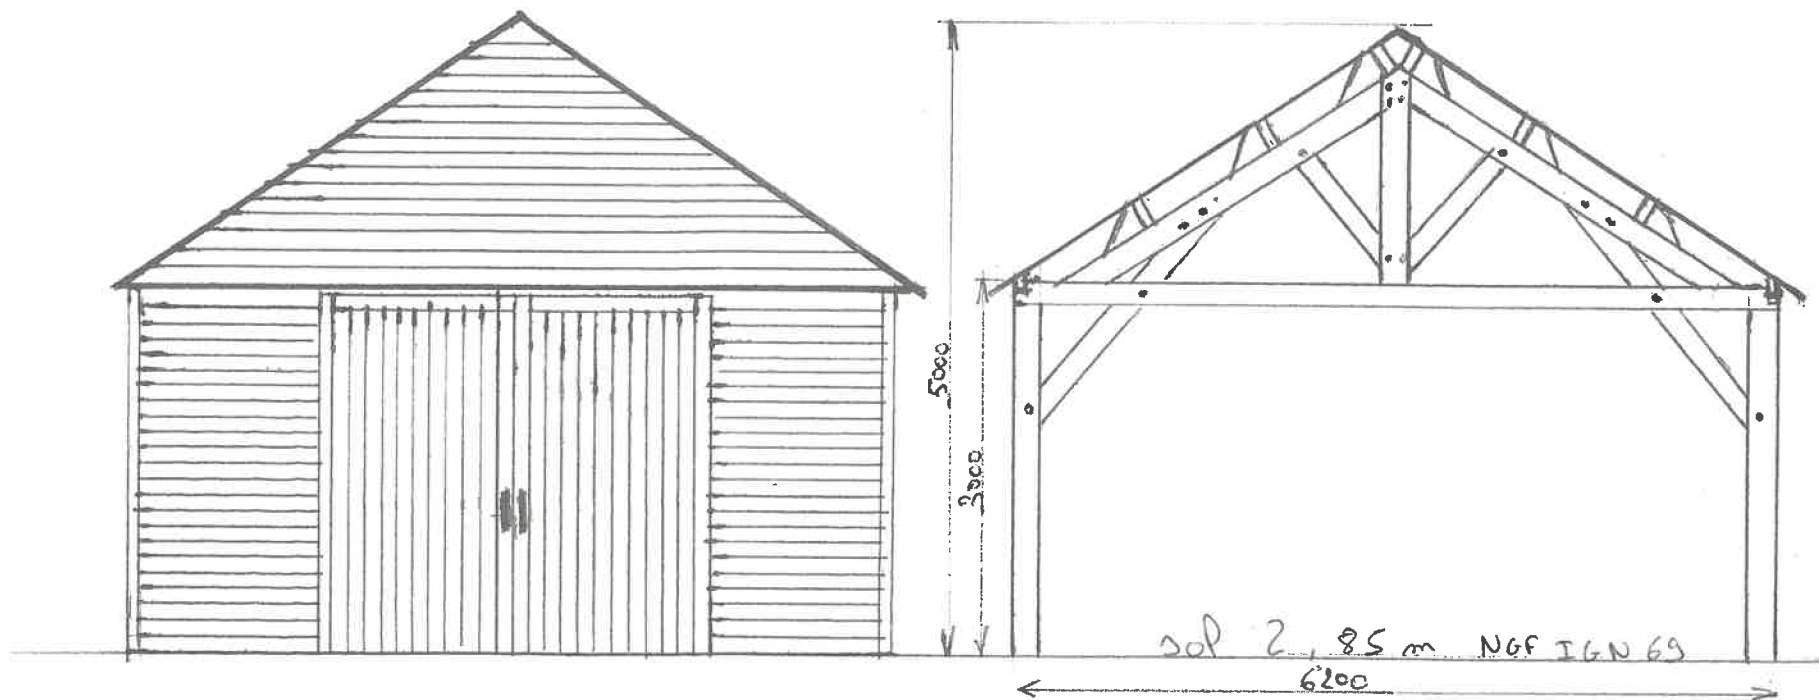

sol avant projet 2,69 NGF IGN 69

échelle 1/50