


PC3 Plan pas à l'échelle
Façade ouest

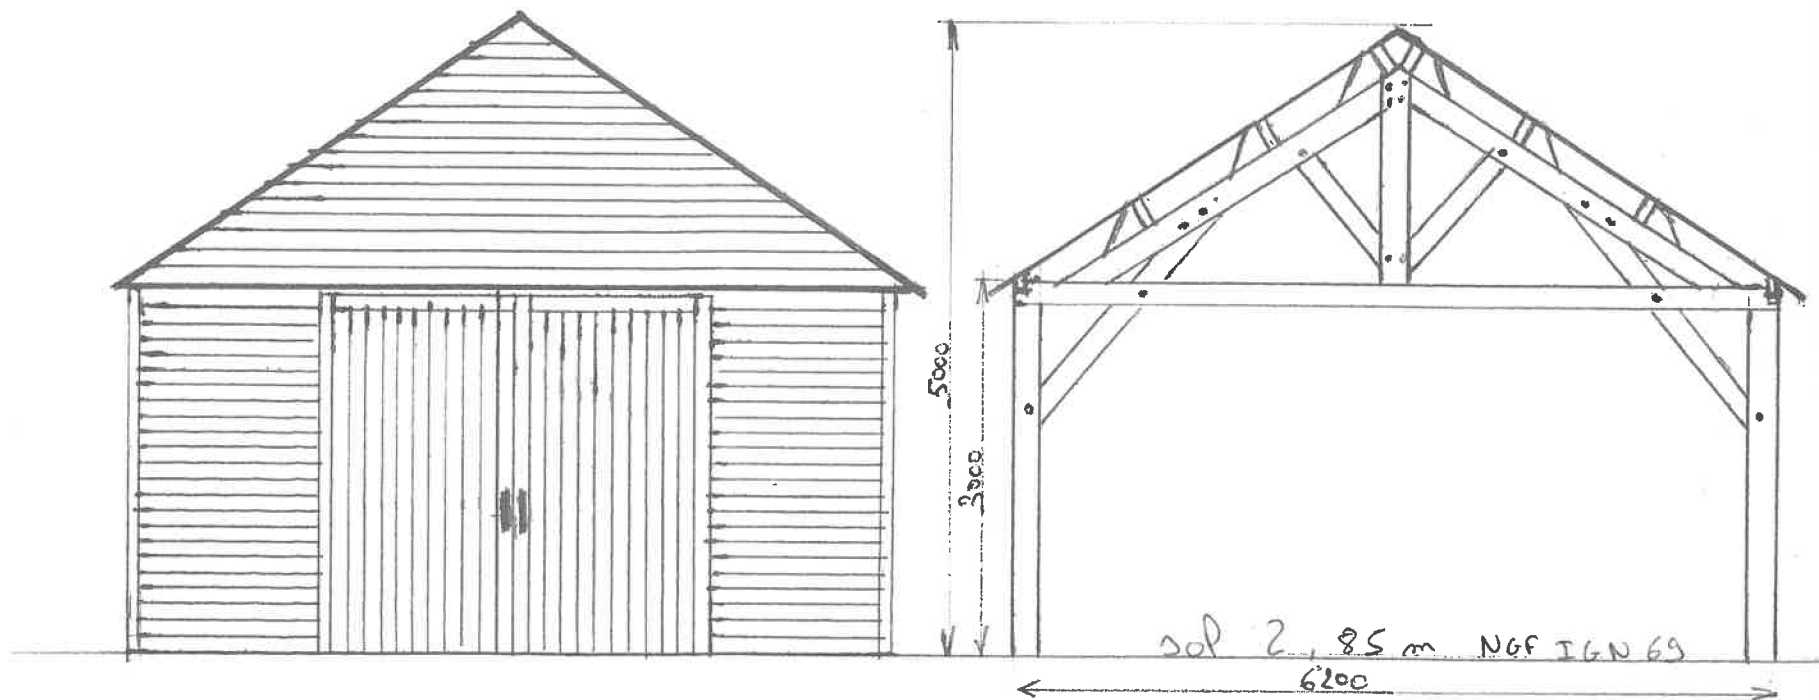

sol avant projet 2,69 NGF IGN 69

échelle 1/50