


- Lieu d'implantation du projet photovoltaïque : Plan de Guire, Le Bersac 05700



Localisation du projet sur carte IGN au 1/50 000


- Lieu d'implantation du projet photovoltaïque : Plan de Guire, Le Bersac 05700

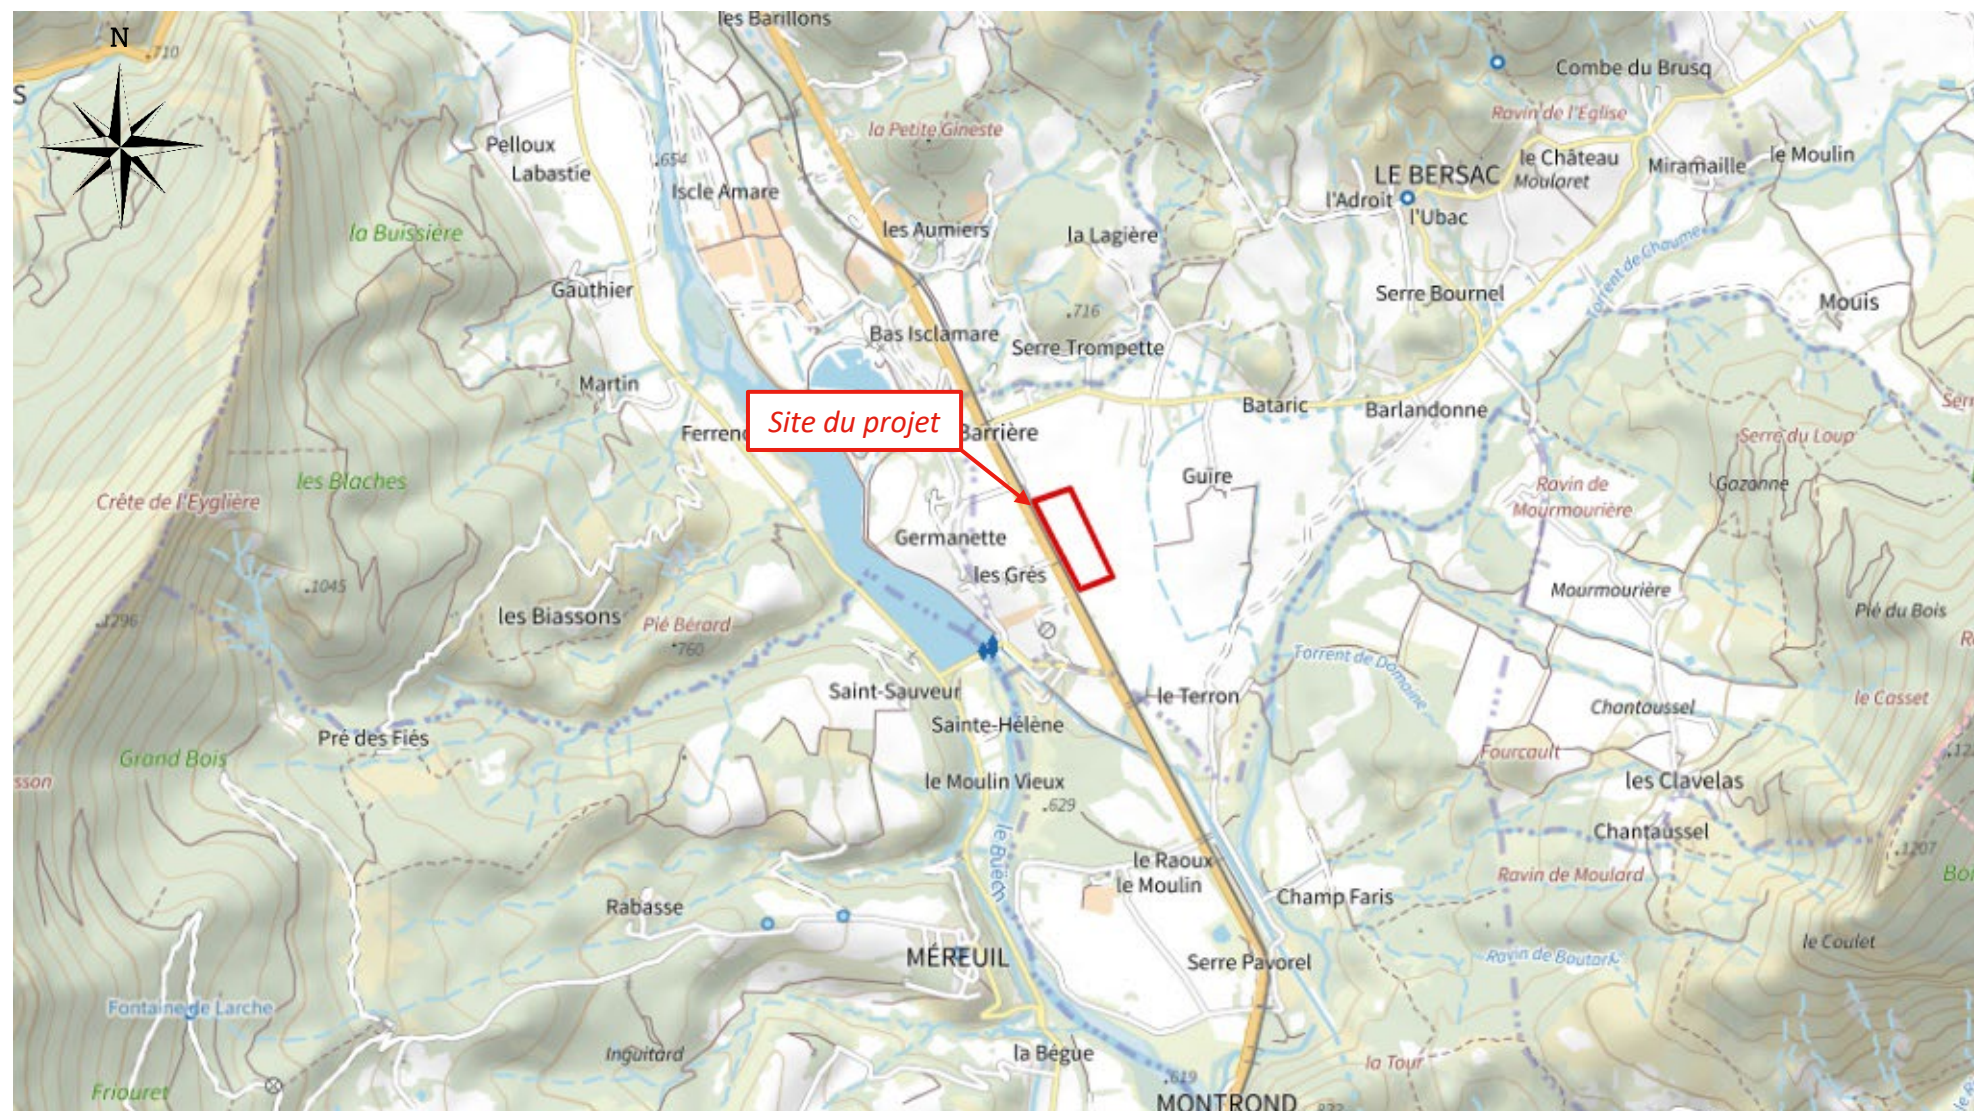

Localisation du projet sur carte IGN au 1/25 000


● Parcelles cadastrales concernées : Section ZB n°38

Références cadastrales
000 ZB 38
Surface foncière
48 120 m²
Commune
LE BERSAC (05700)
Propriétaire
Michel GAUTIER

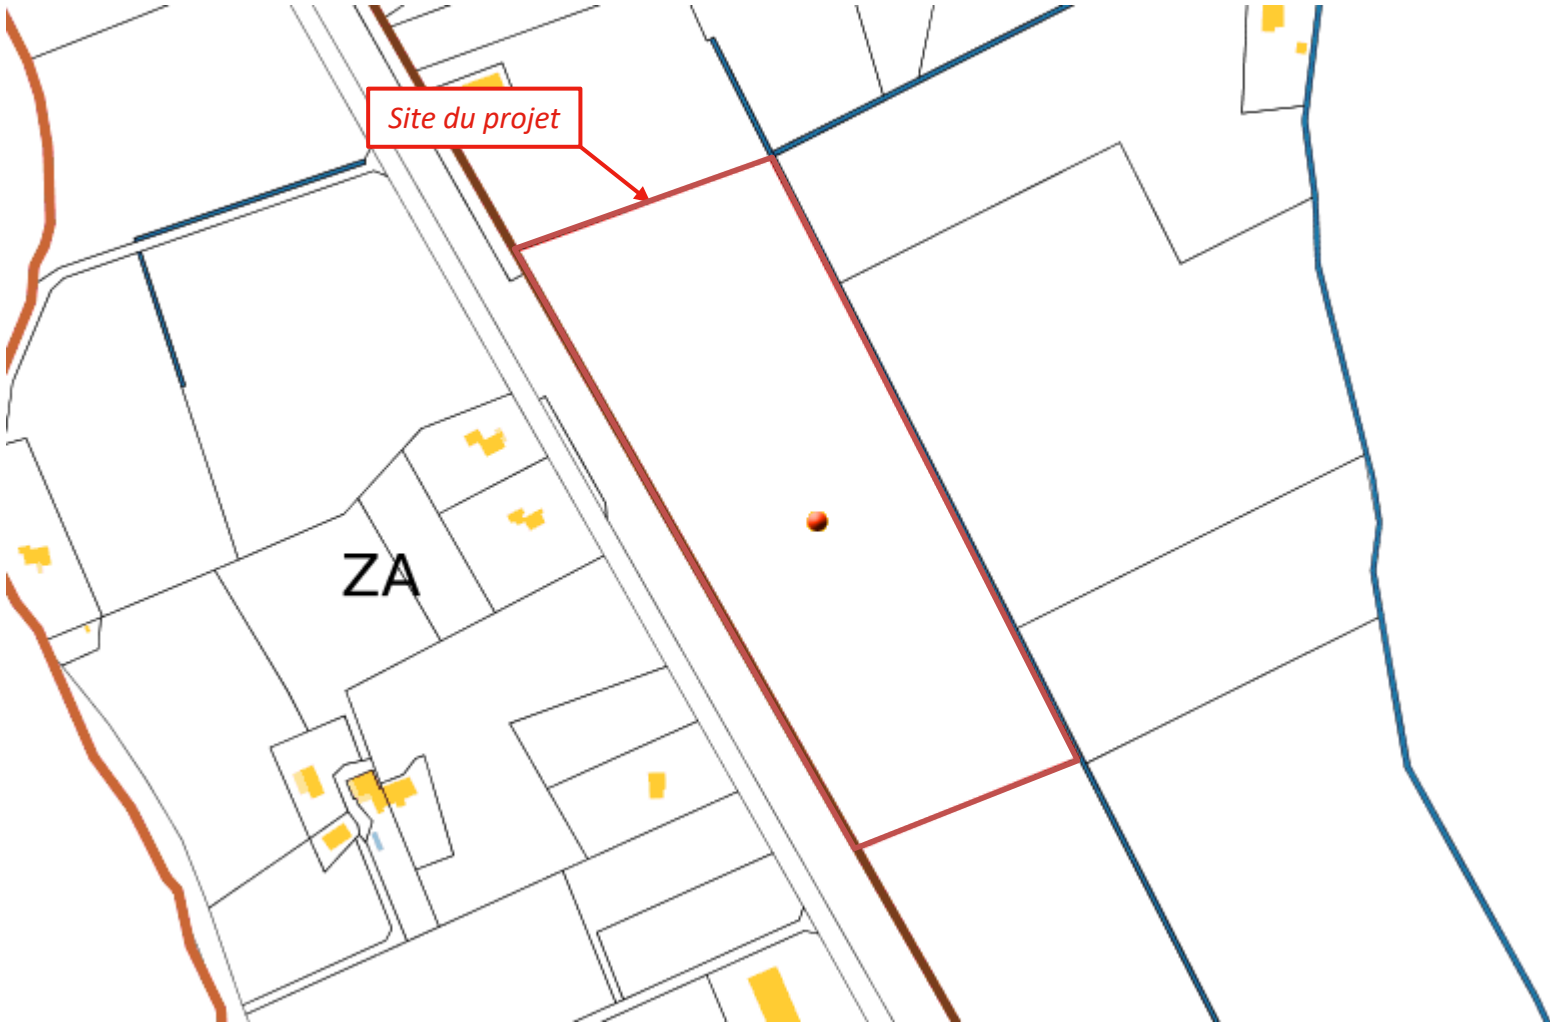

Zoom sur les parcelles concernées par le projet

● Parcelles cadastrales concernées : Section ZB n°38

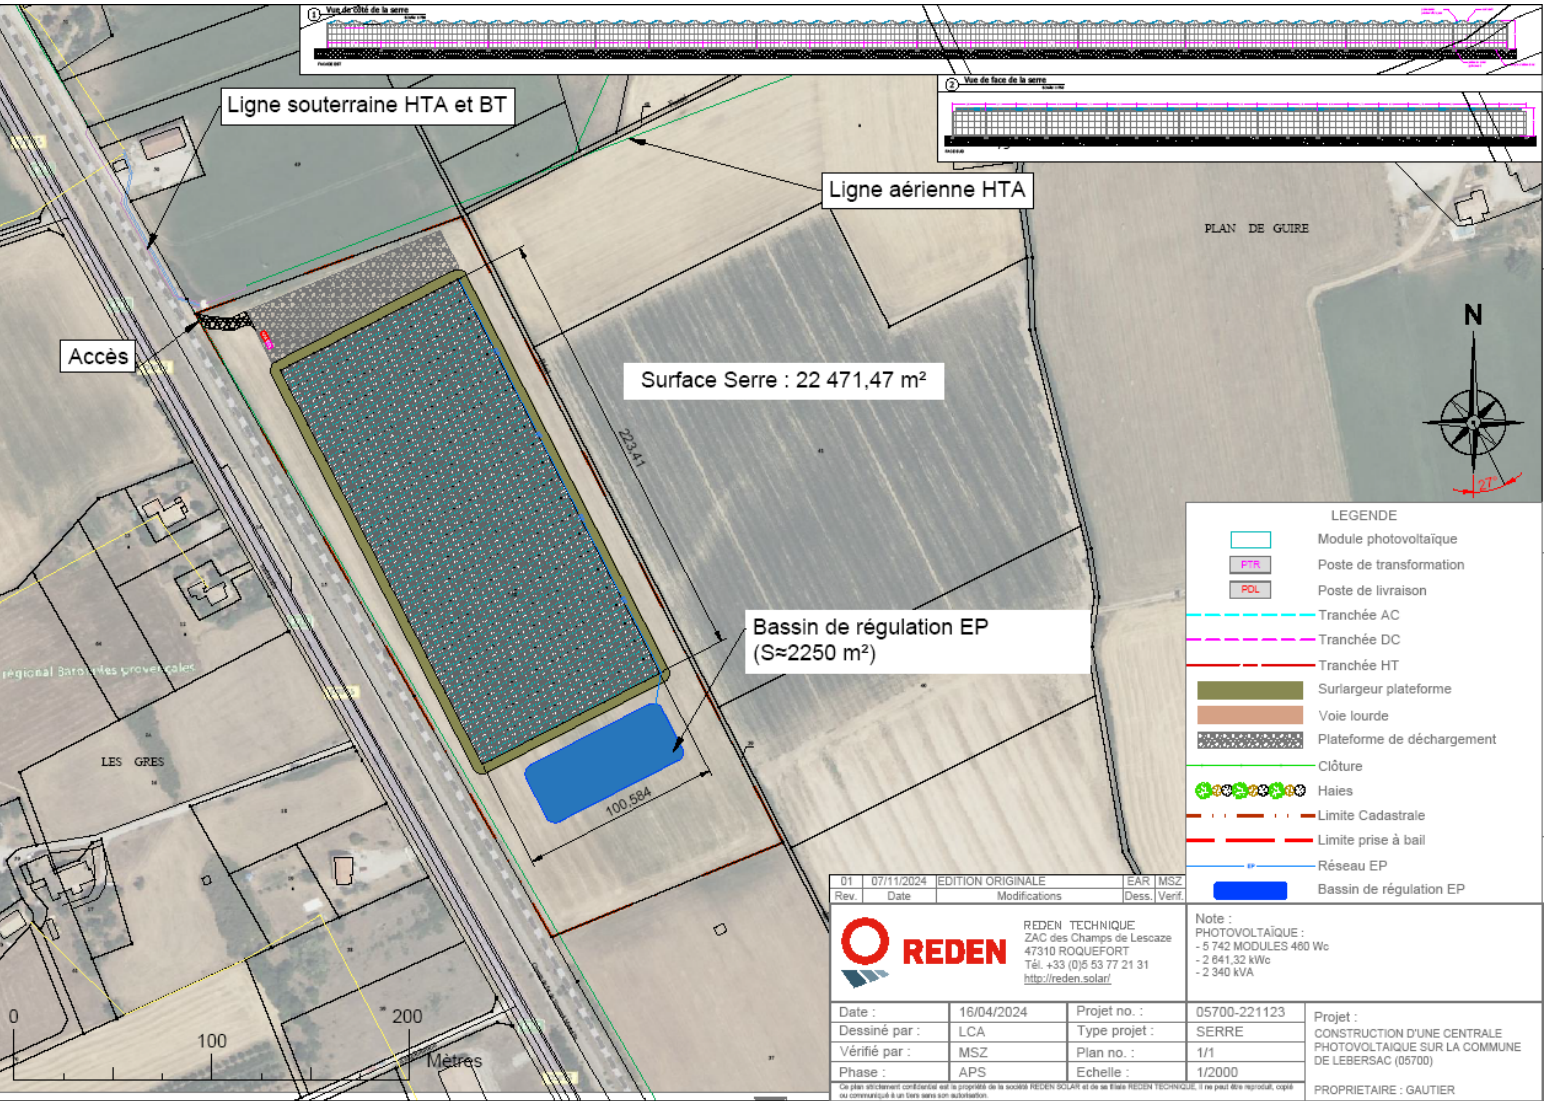

Implantation de la serre agricole photovoltaïque sur la parcelle ZB n°38

Serre de 22 471 m² et d'une puissance de 2,641 MWc.

Cette serre sera dédiée à du maraichage diversifié

Emprise du projet sur les parcelles concernées