

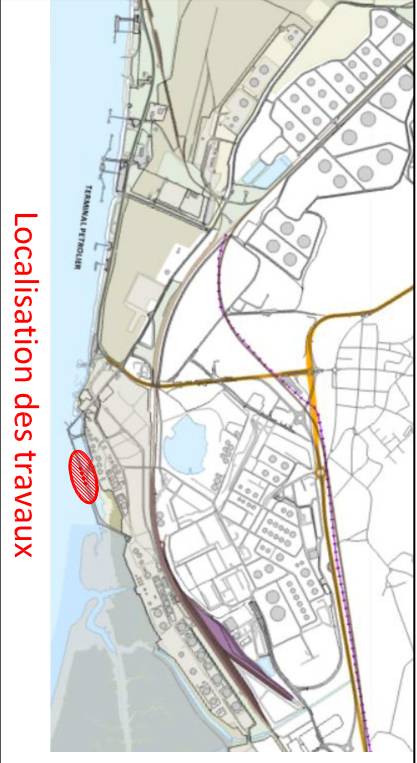


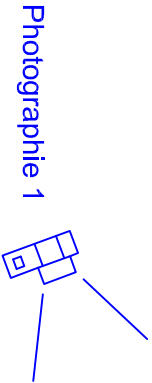

Localisation des travaux

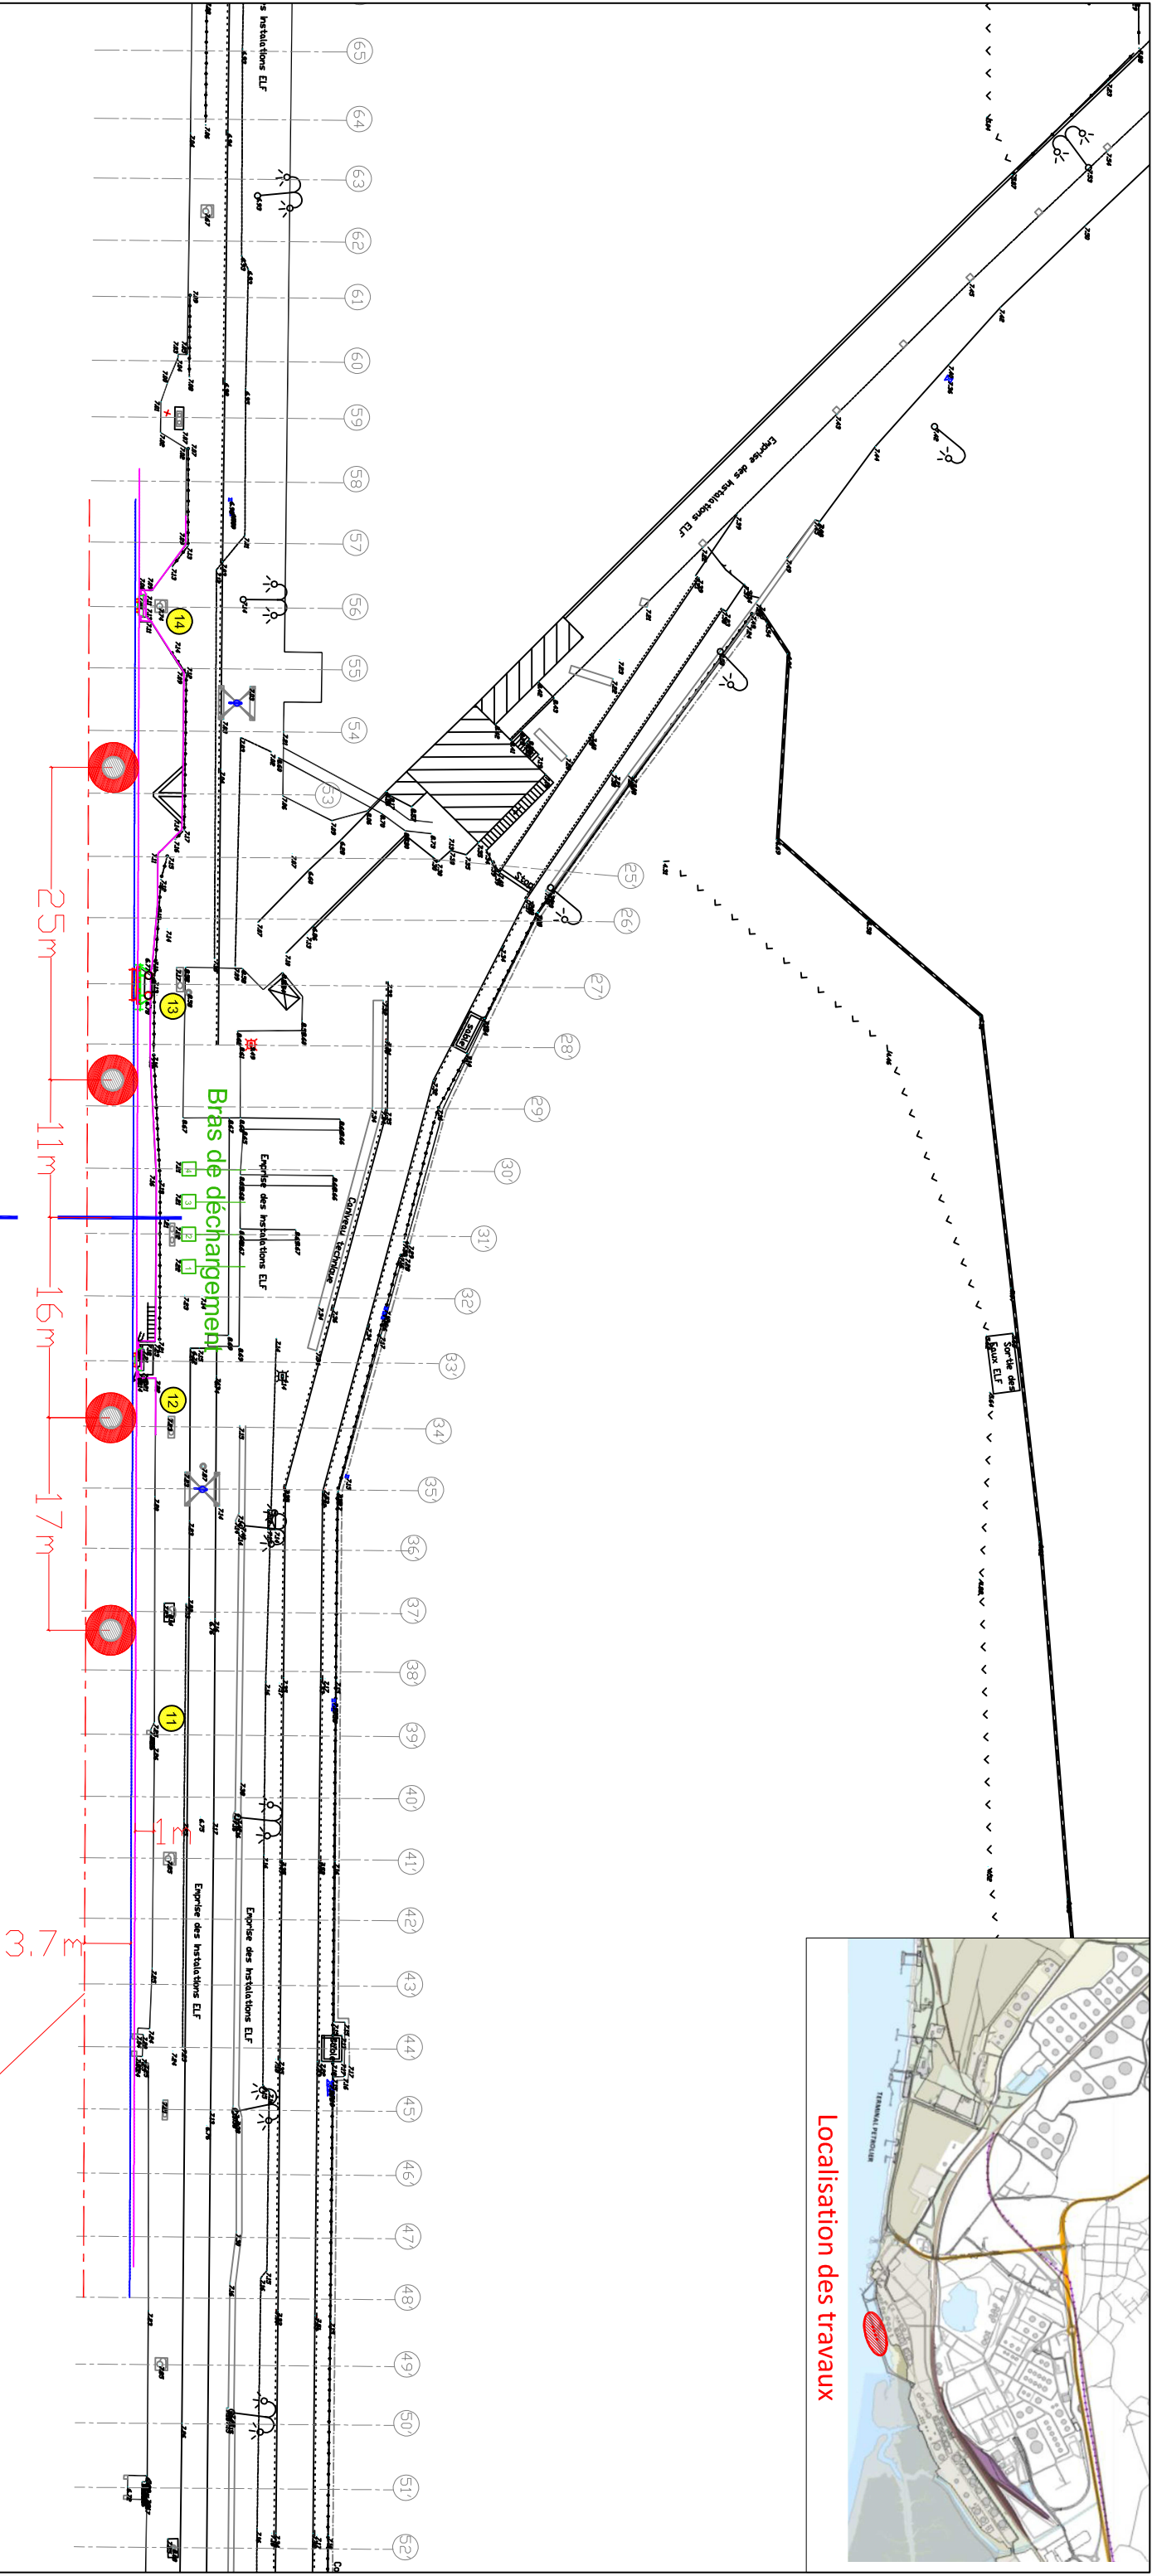

Implantation de 4 tubes métalliques équipés de défenses type "DONUT"

axe entre les bras 2 et 3

Poste Pétrolier No 3

Décaler de 3,70m
nouveau Front Accostage

LA LOIRE