


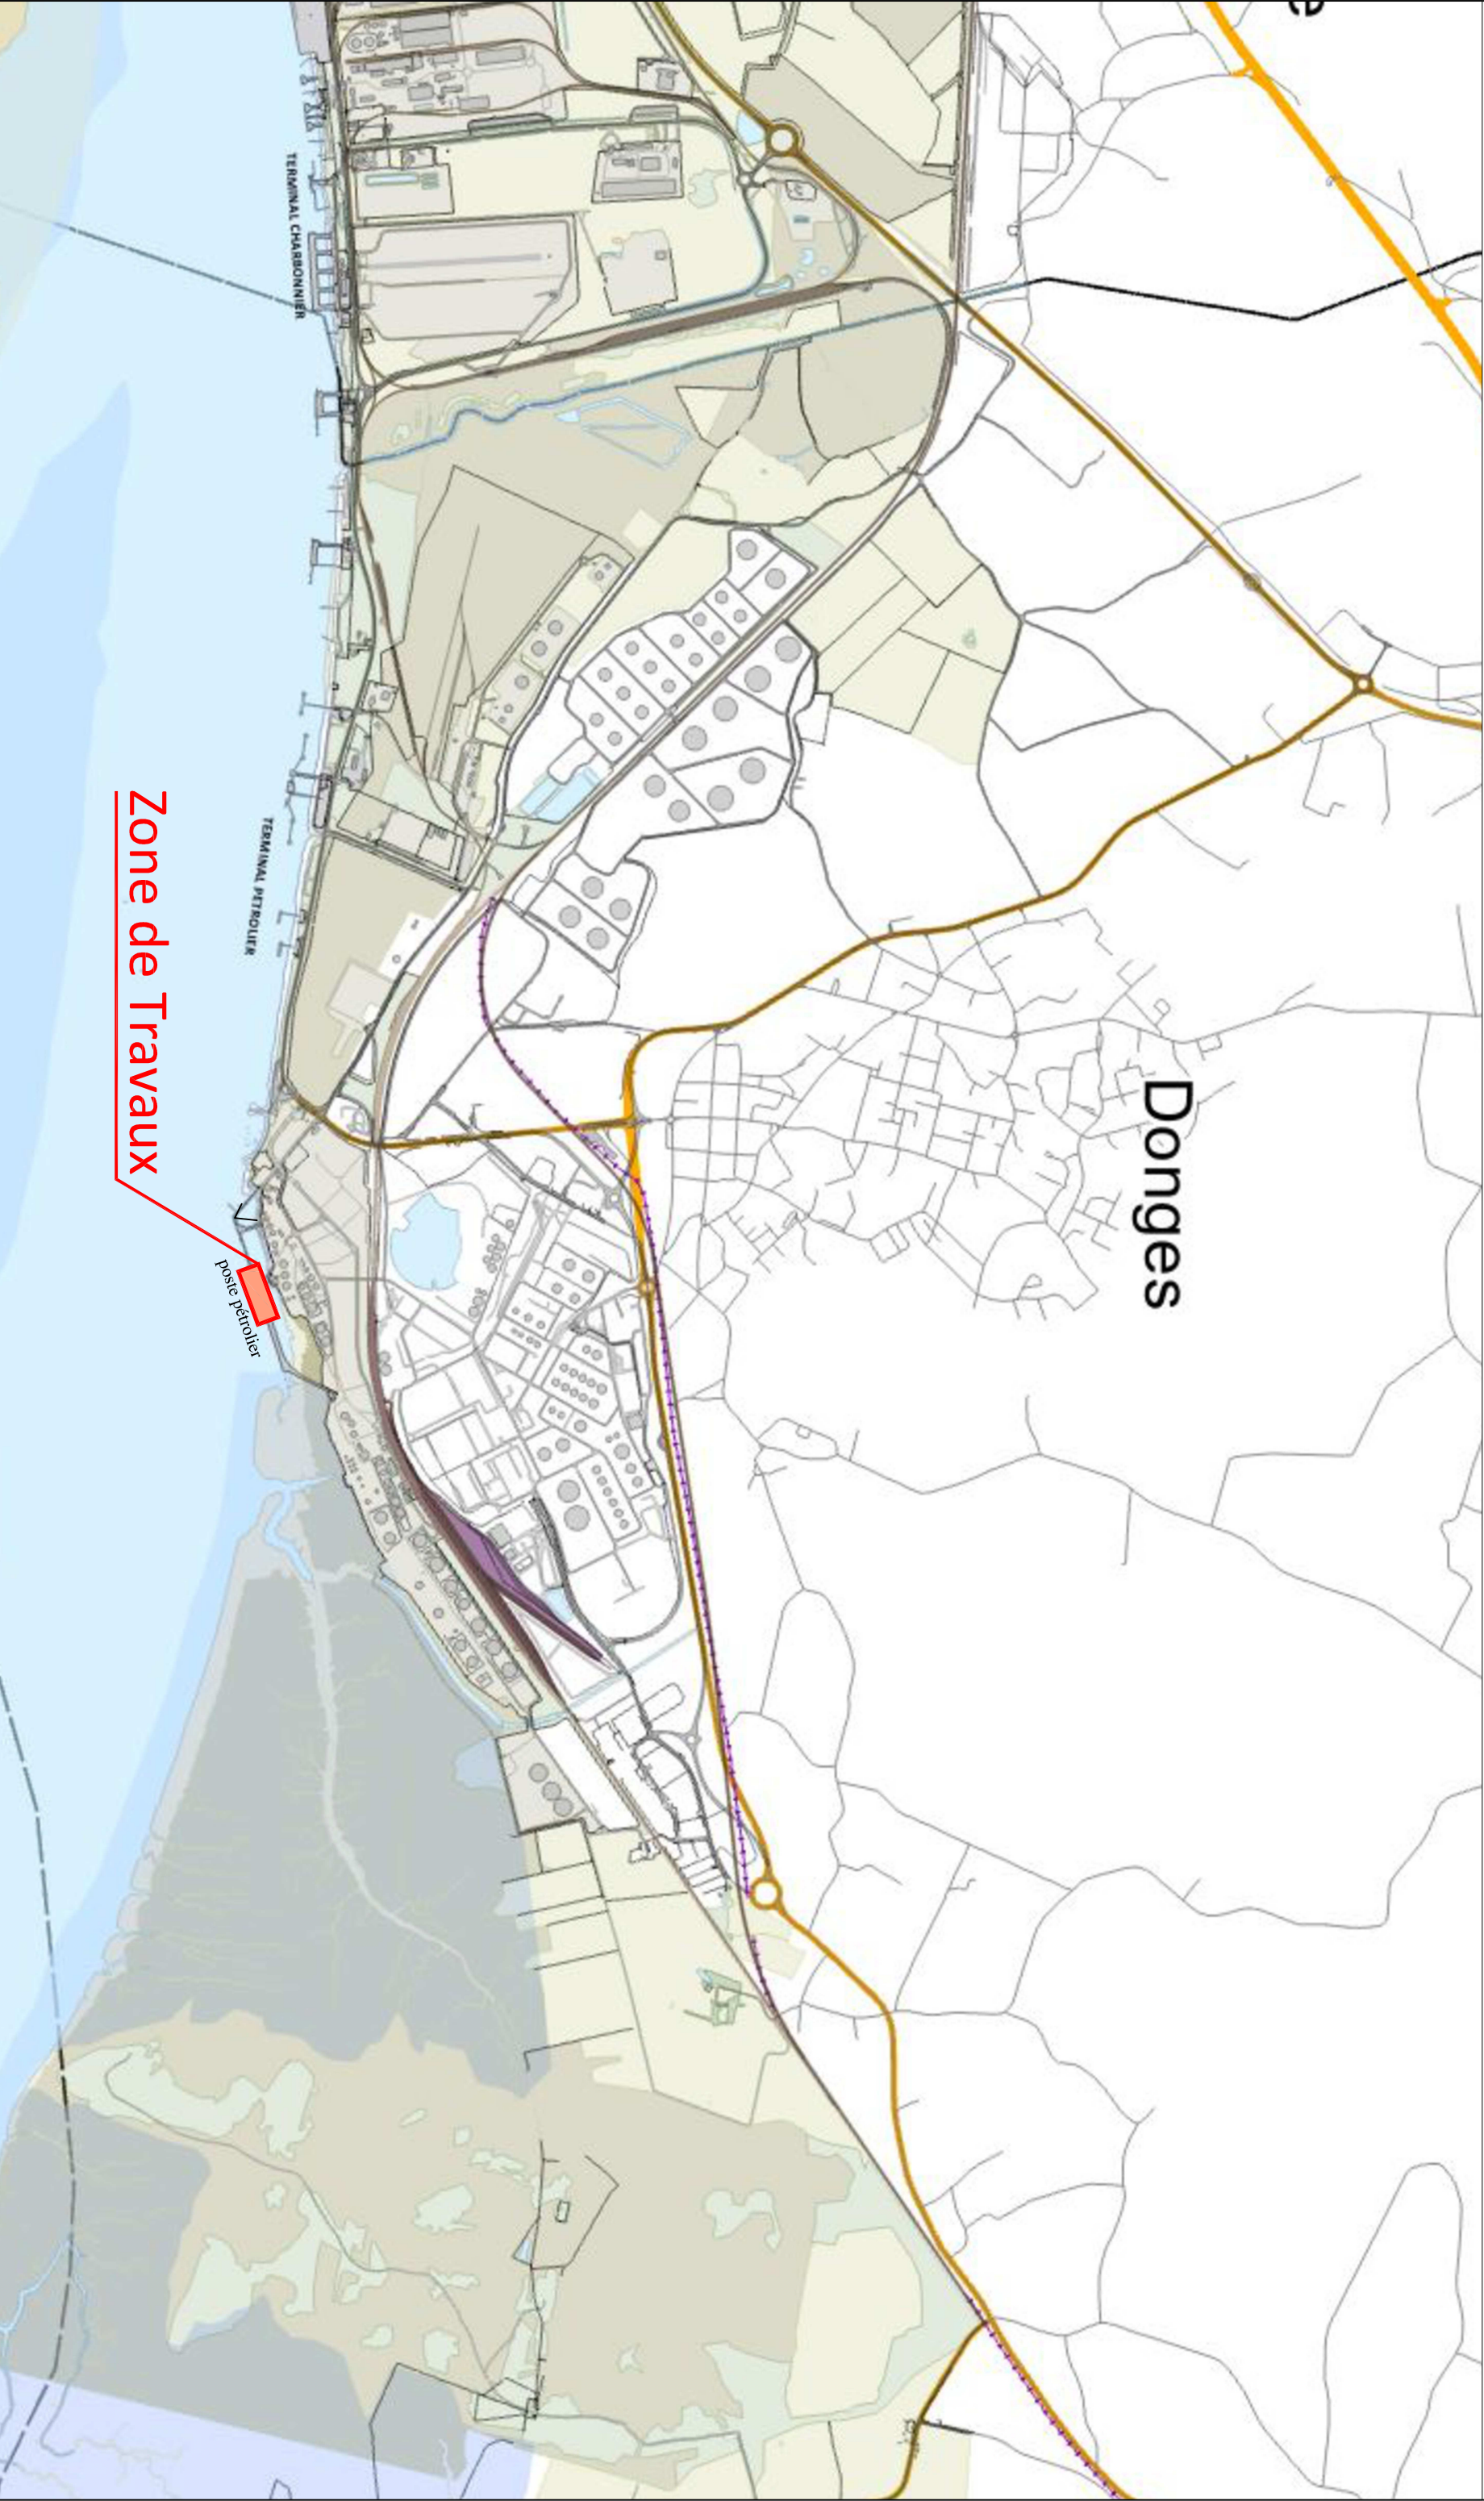

Direction Technique
Service Etudes et Travaux
Maritimes et Terrestres

Z.I.P. de Donges

Réhabilitation Poste Pétrolier 3
Dossier Environnement - Plan de situation

N° du plan:	2415_DGS_DT_PLA_001_0	Phase:	DE
Date:	04 / 08 / 2025	Echelle:	1 / 20 000
Dessinateur:	S. Plédel	Approbateur:	G. Cocaign