


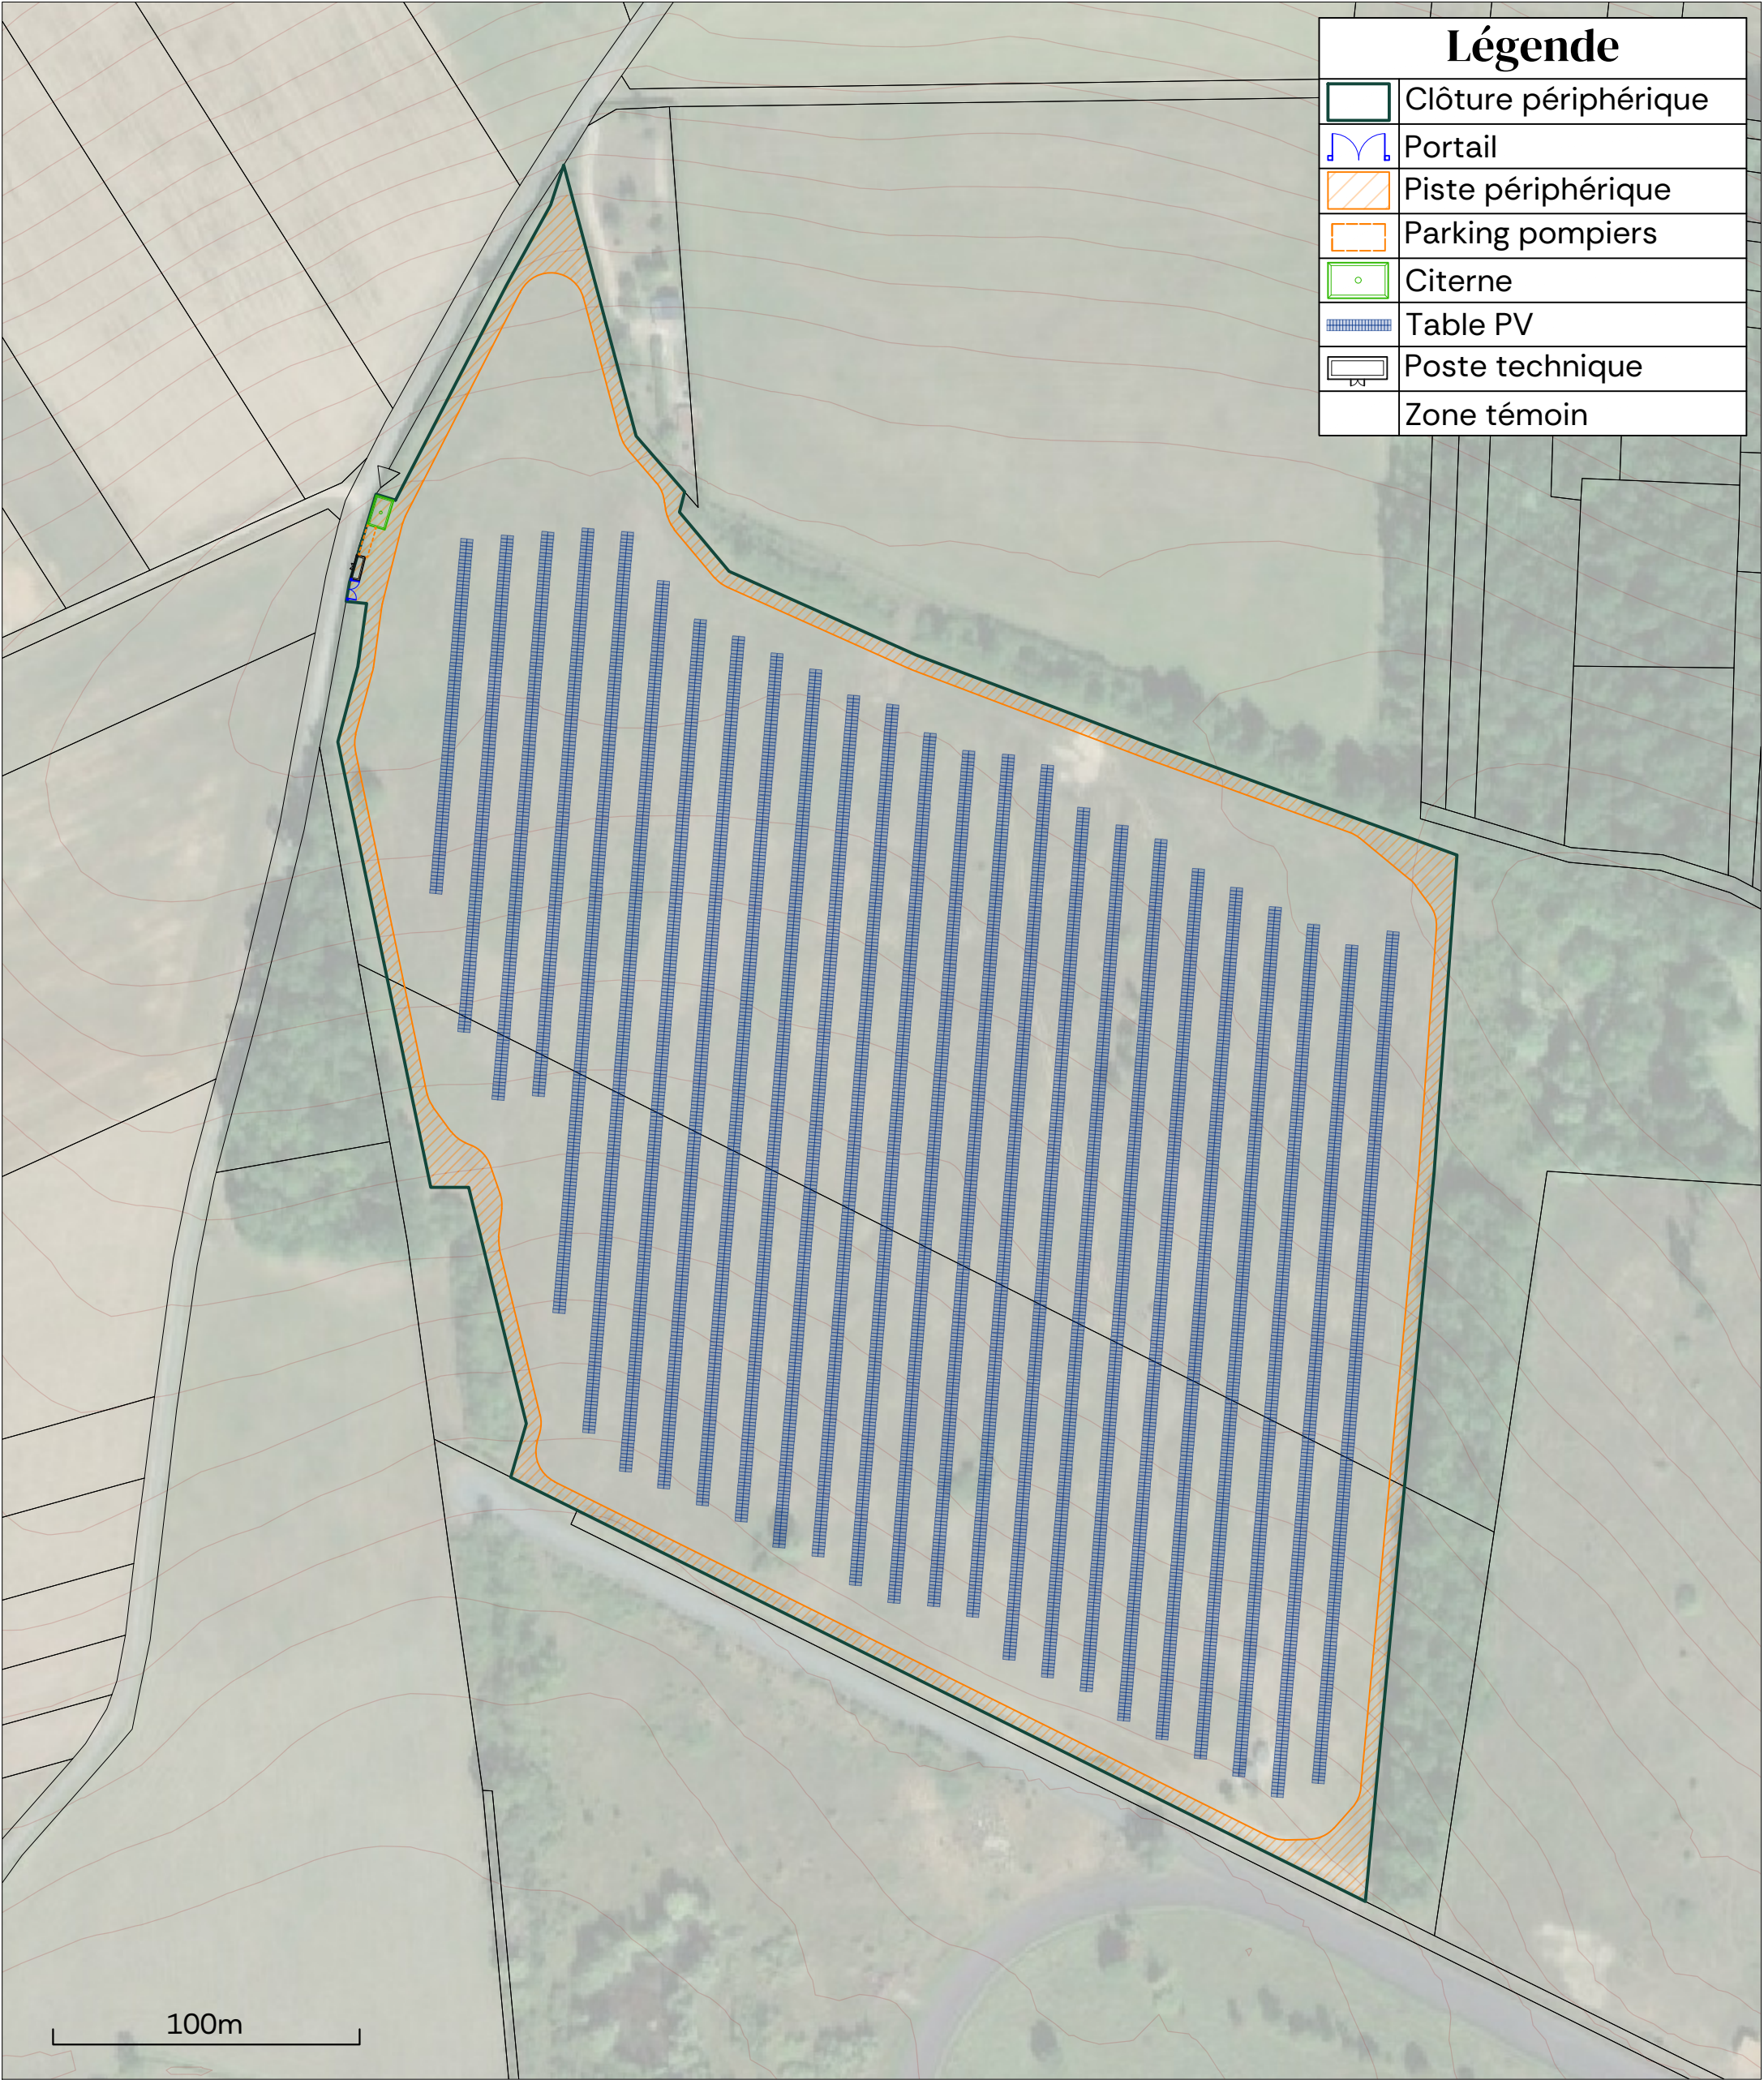

Légende	
	Clôture périphérique
	Portail
	Piste périphérique
	Parking pompiers
	Citerne
	Table PV
	Poste technique
	Zone témoin

	PLAN DE MASSE TECHNIQUE		Coordonnées GPS : 49.053149, 3.615707			Date 03/07/2025	
	Caractéristiques du champ photovoltaïque : • Surface clôturée : 11,5 ha • Linéaire de clôture : 1,5 km • Distance pieu à pieu : 13 m • Puissance estimée : 5,7 MWc • Surface zone témoin : 0,4 ha					Révision 03	Partie 1/1
Projet agrivoltaïque Commune de Dormans (51700) Propriétaire : M. FERRY							