

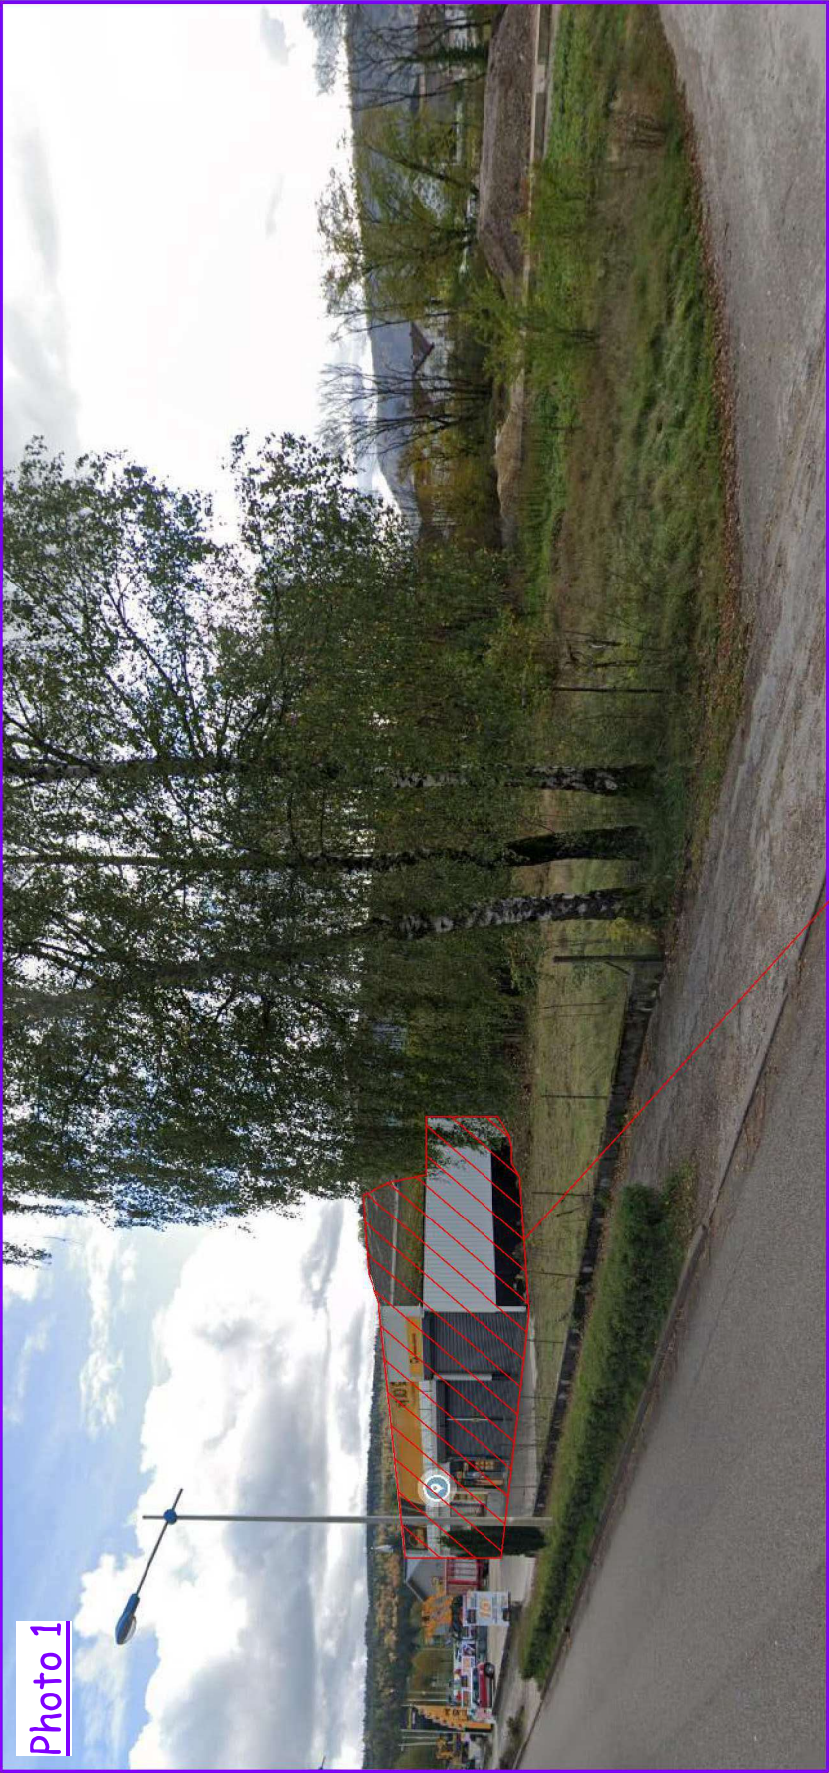


Photo 1

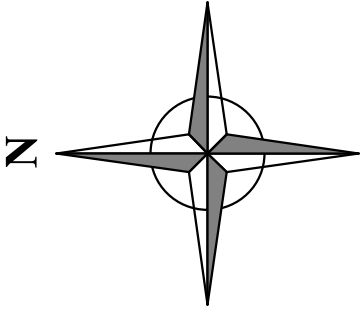

Bâtiment à démolir

Photo 2

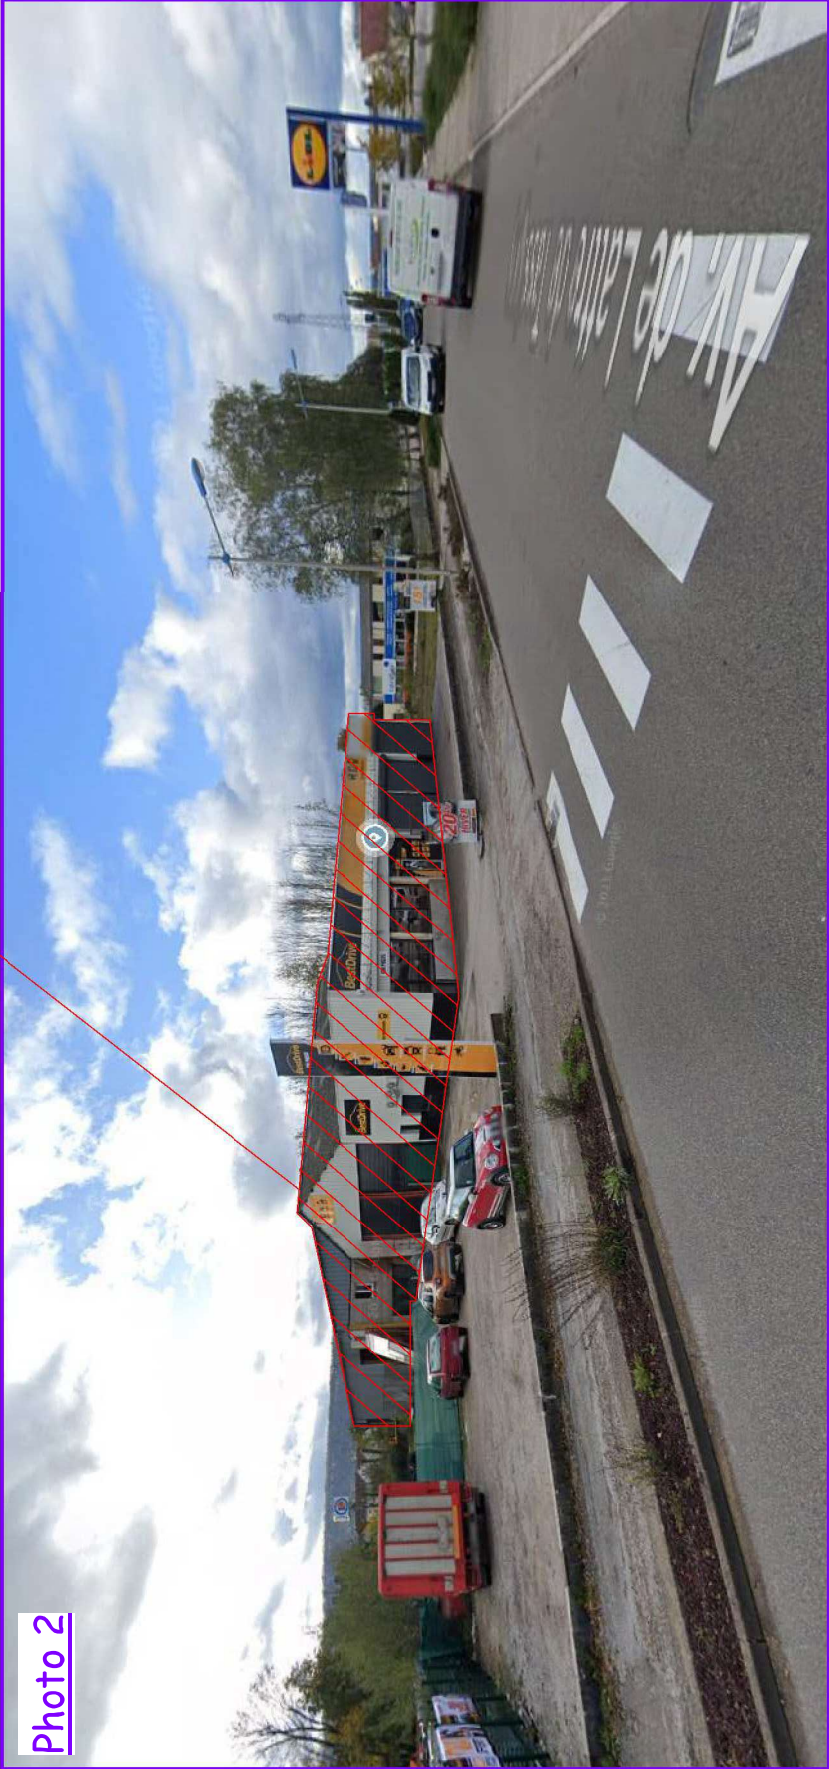

Page	04
	
39300 CHAMPAGNOLE	
Cas par cas	
Photos	

24-07-2025	 C ² SAS Métrise d'oeuvre CASTALAN Claude ZI Tetre Landry Rue Toussaint Lauventure 70200 LURE Tél : 03.84.63.09.68	1 : 1000
24-C2-013		
Echelle		