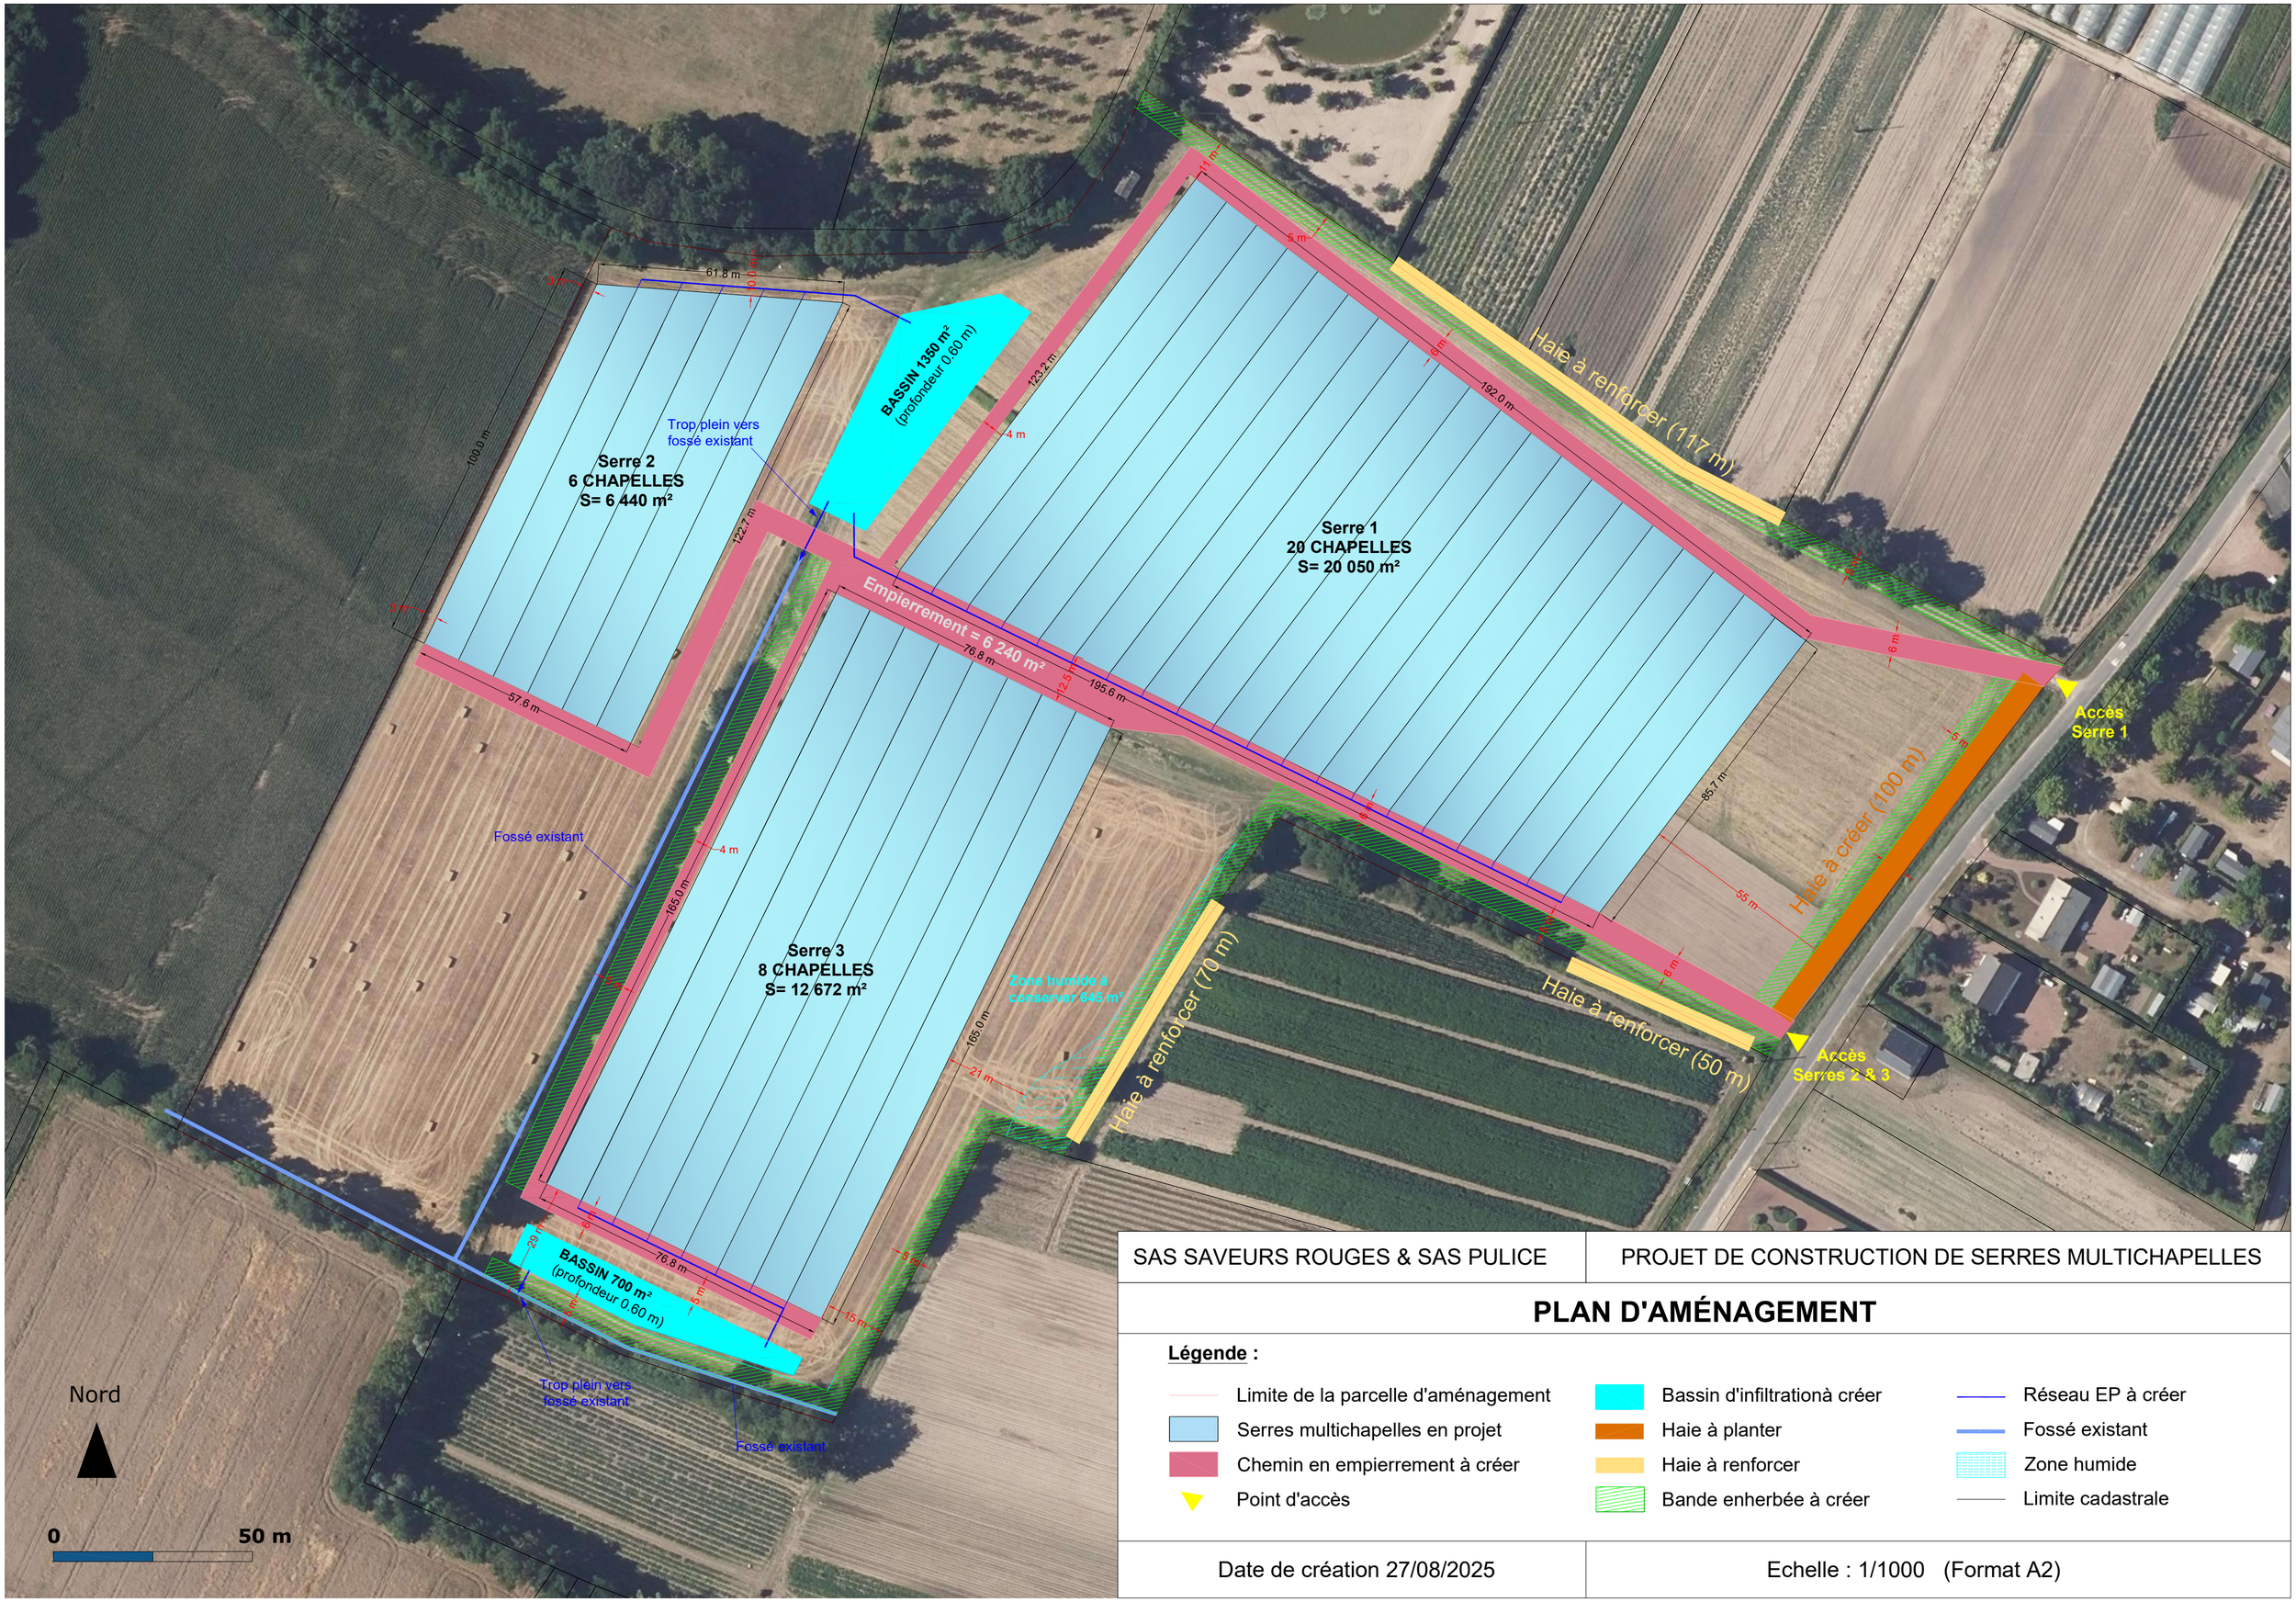

SAS SAVEURS ROUGES & SAS PULICE	PROJET DE CONSTRUCTION DE SERRES MULTICHAPELLES

PLAN D'AMÉNAGEMENT

Légende :

- Limite de la parcelle d'aménagement
- Serres multichapelles en projet
- Chemin en empierrement à créer
- Point d'accès
- Bassin d'infiltrationà créer
- Haie à planter
- Haie à renforcer
- Bande enherbée à créer
- Réseau EP à créer
- Fossé existant
- Zone humide
- Limite cadastrale

Date de création 27/08/2025	Echelle : 1/1000 (Format A2)