


Plan 2/2 - Annexe 6 : Plan des abords ⁶¹⁰
Propriété de Monsieur Edouard Poumaillou
Communes de St Clément de la Place et de Bécon les Granits (49)

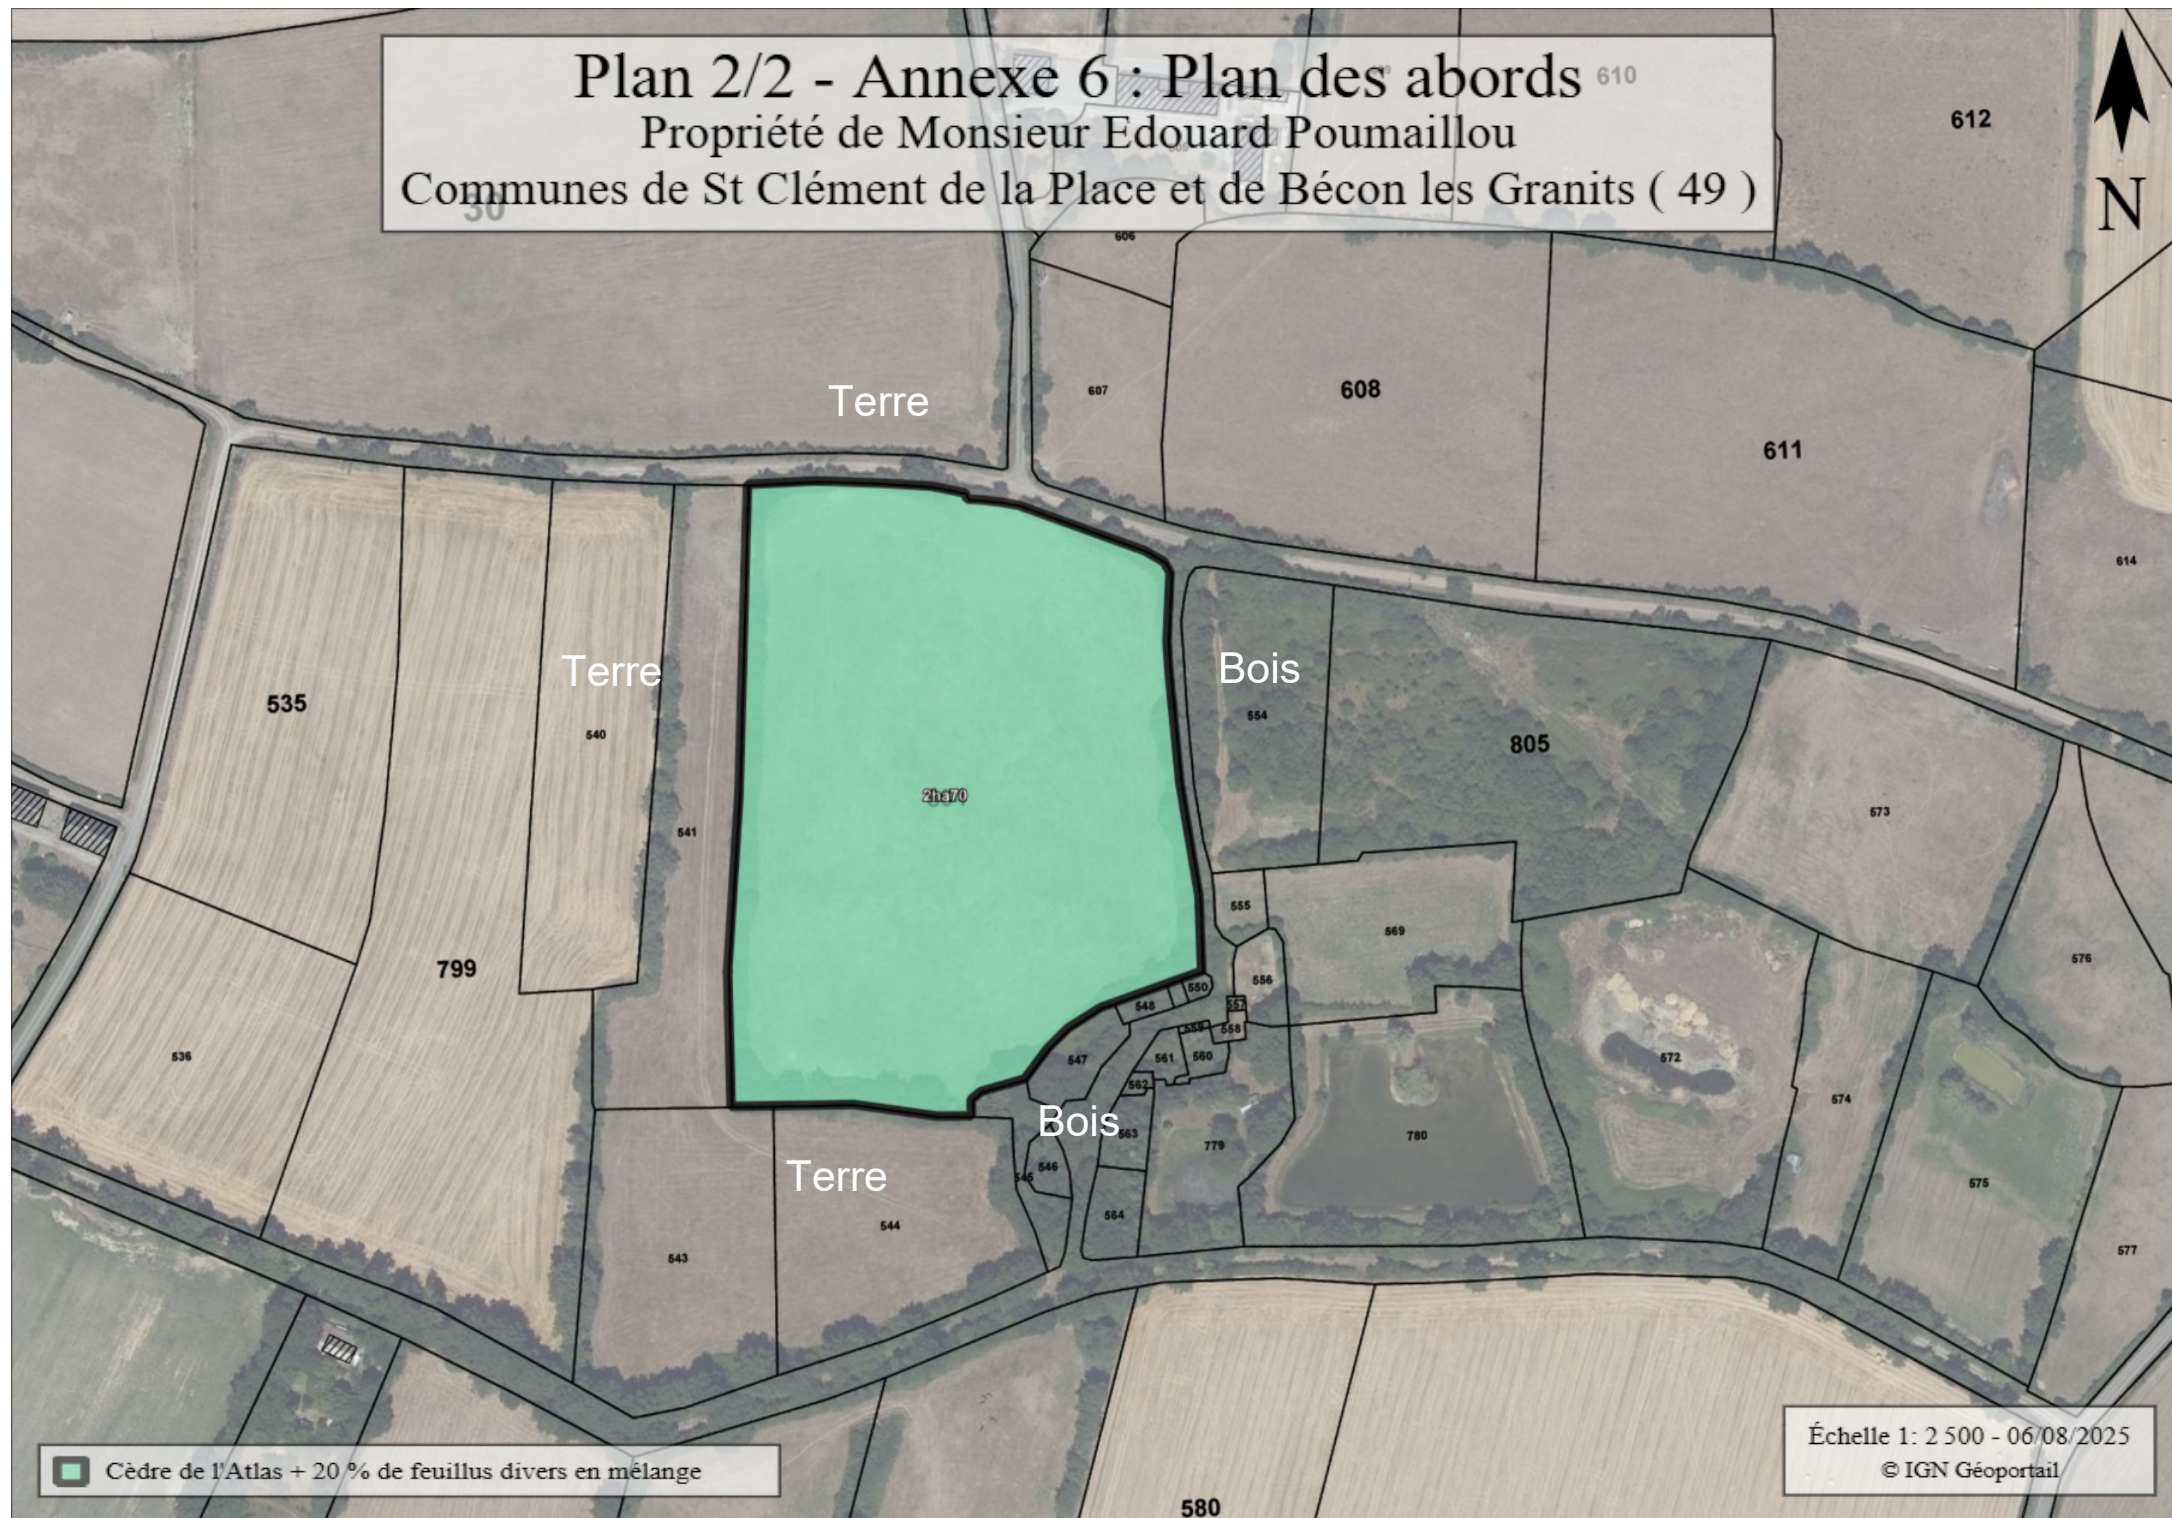

■ Cèdre de l'Atlas + 20 % de feuillus divers en mélange

Échelle 1: 2 500 - 06/08/2025
© IGN Géoportail