


PC 1 - PLAN de SITUATION



Zone concernée

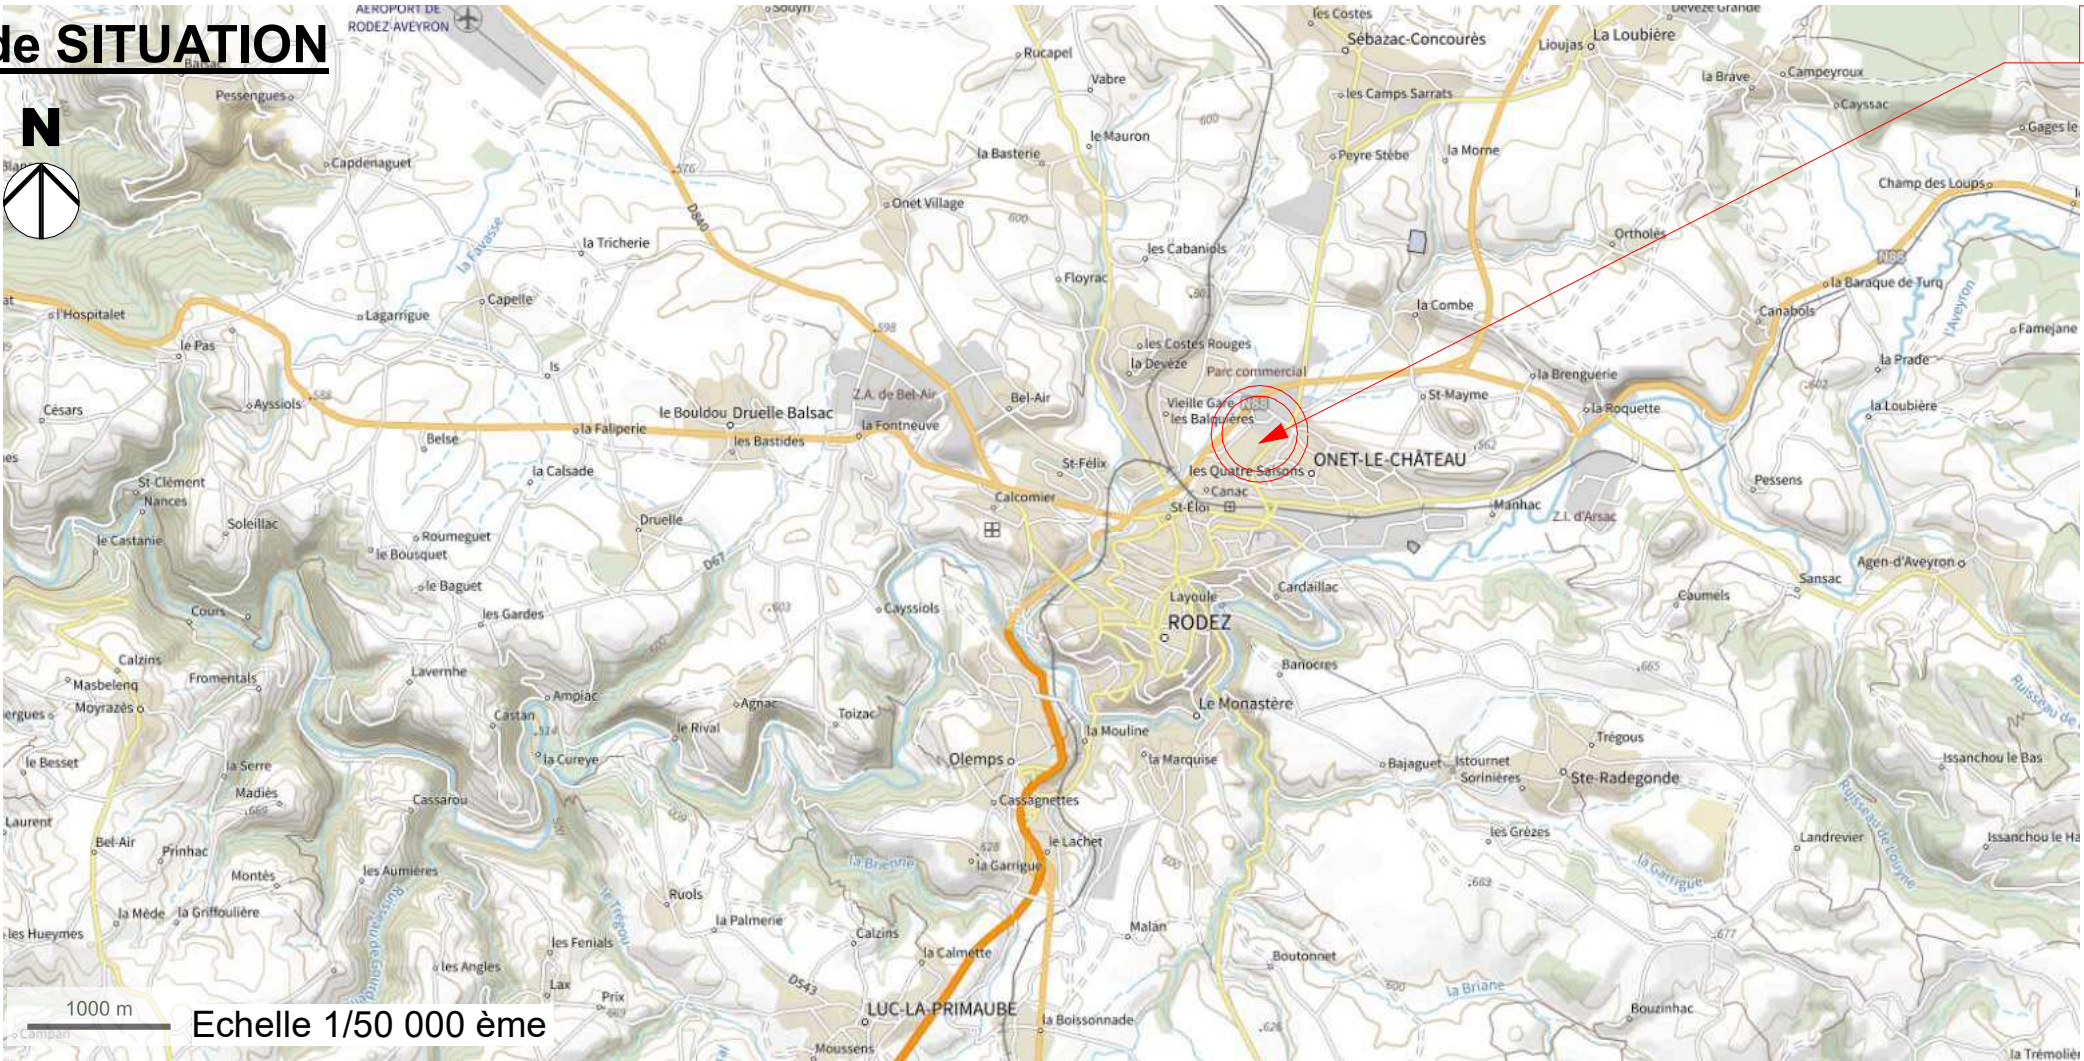

Localisation du Projet



35, chemin de prignolles
12100 MILLAU

35, Avenue de Rodez
12450 LA PRIMAUBE

05 65 61 05 28
contact@euro12.fr

**ISABELLE
FIOL**
ARCHITECTE DPLG
n°074701

7 rue Henry Jaudon - 12000 RODEZ
tel. 06 81 30 69 24
isabelle.fiol.12@gmail.com

Isabelle FIOLE
Architecte D.P.L.G.
n°074701
06 81 30 69 24

SCI SOLAB

adresse du projet


Rue du Camp Franc
12850 ONET LE CHATEAU

PC
indice
A

Plan de Situation 1

échelle	édité le
1:1	09/07/2025

PC 1 - PLAN de SITUATION

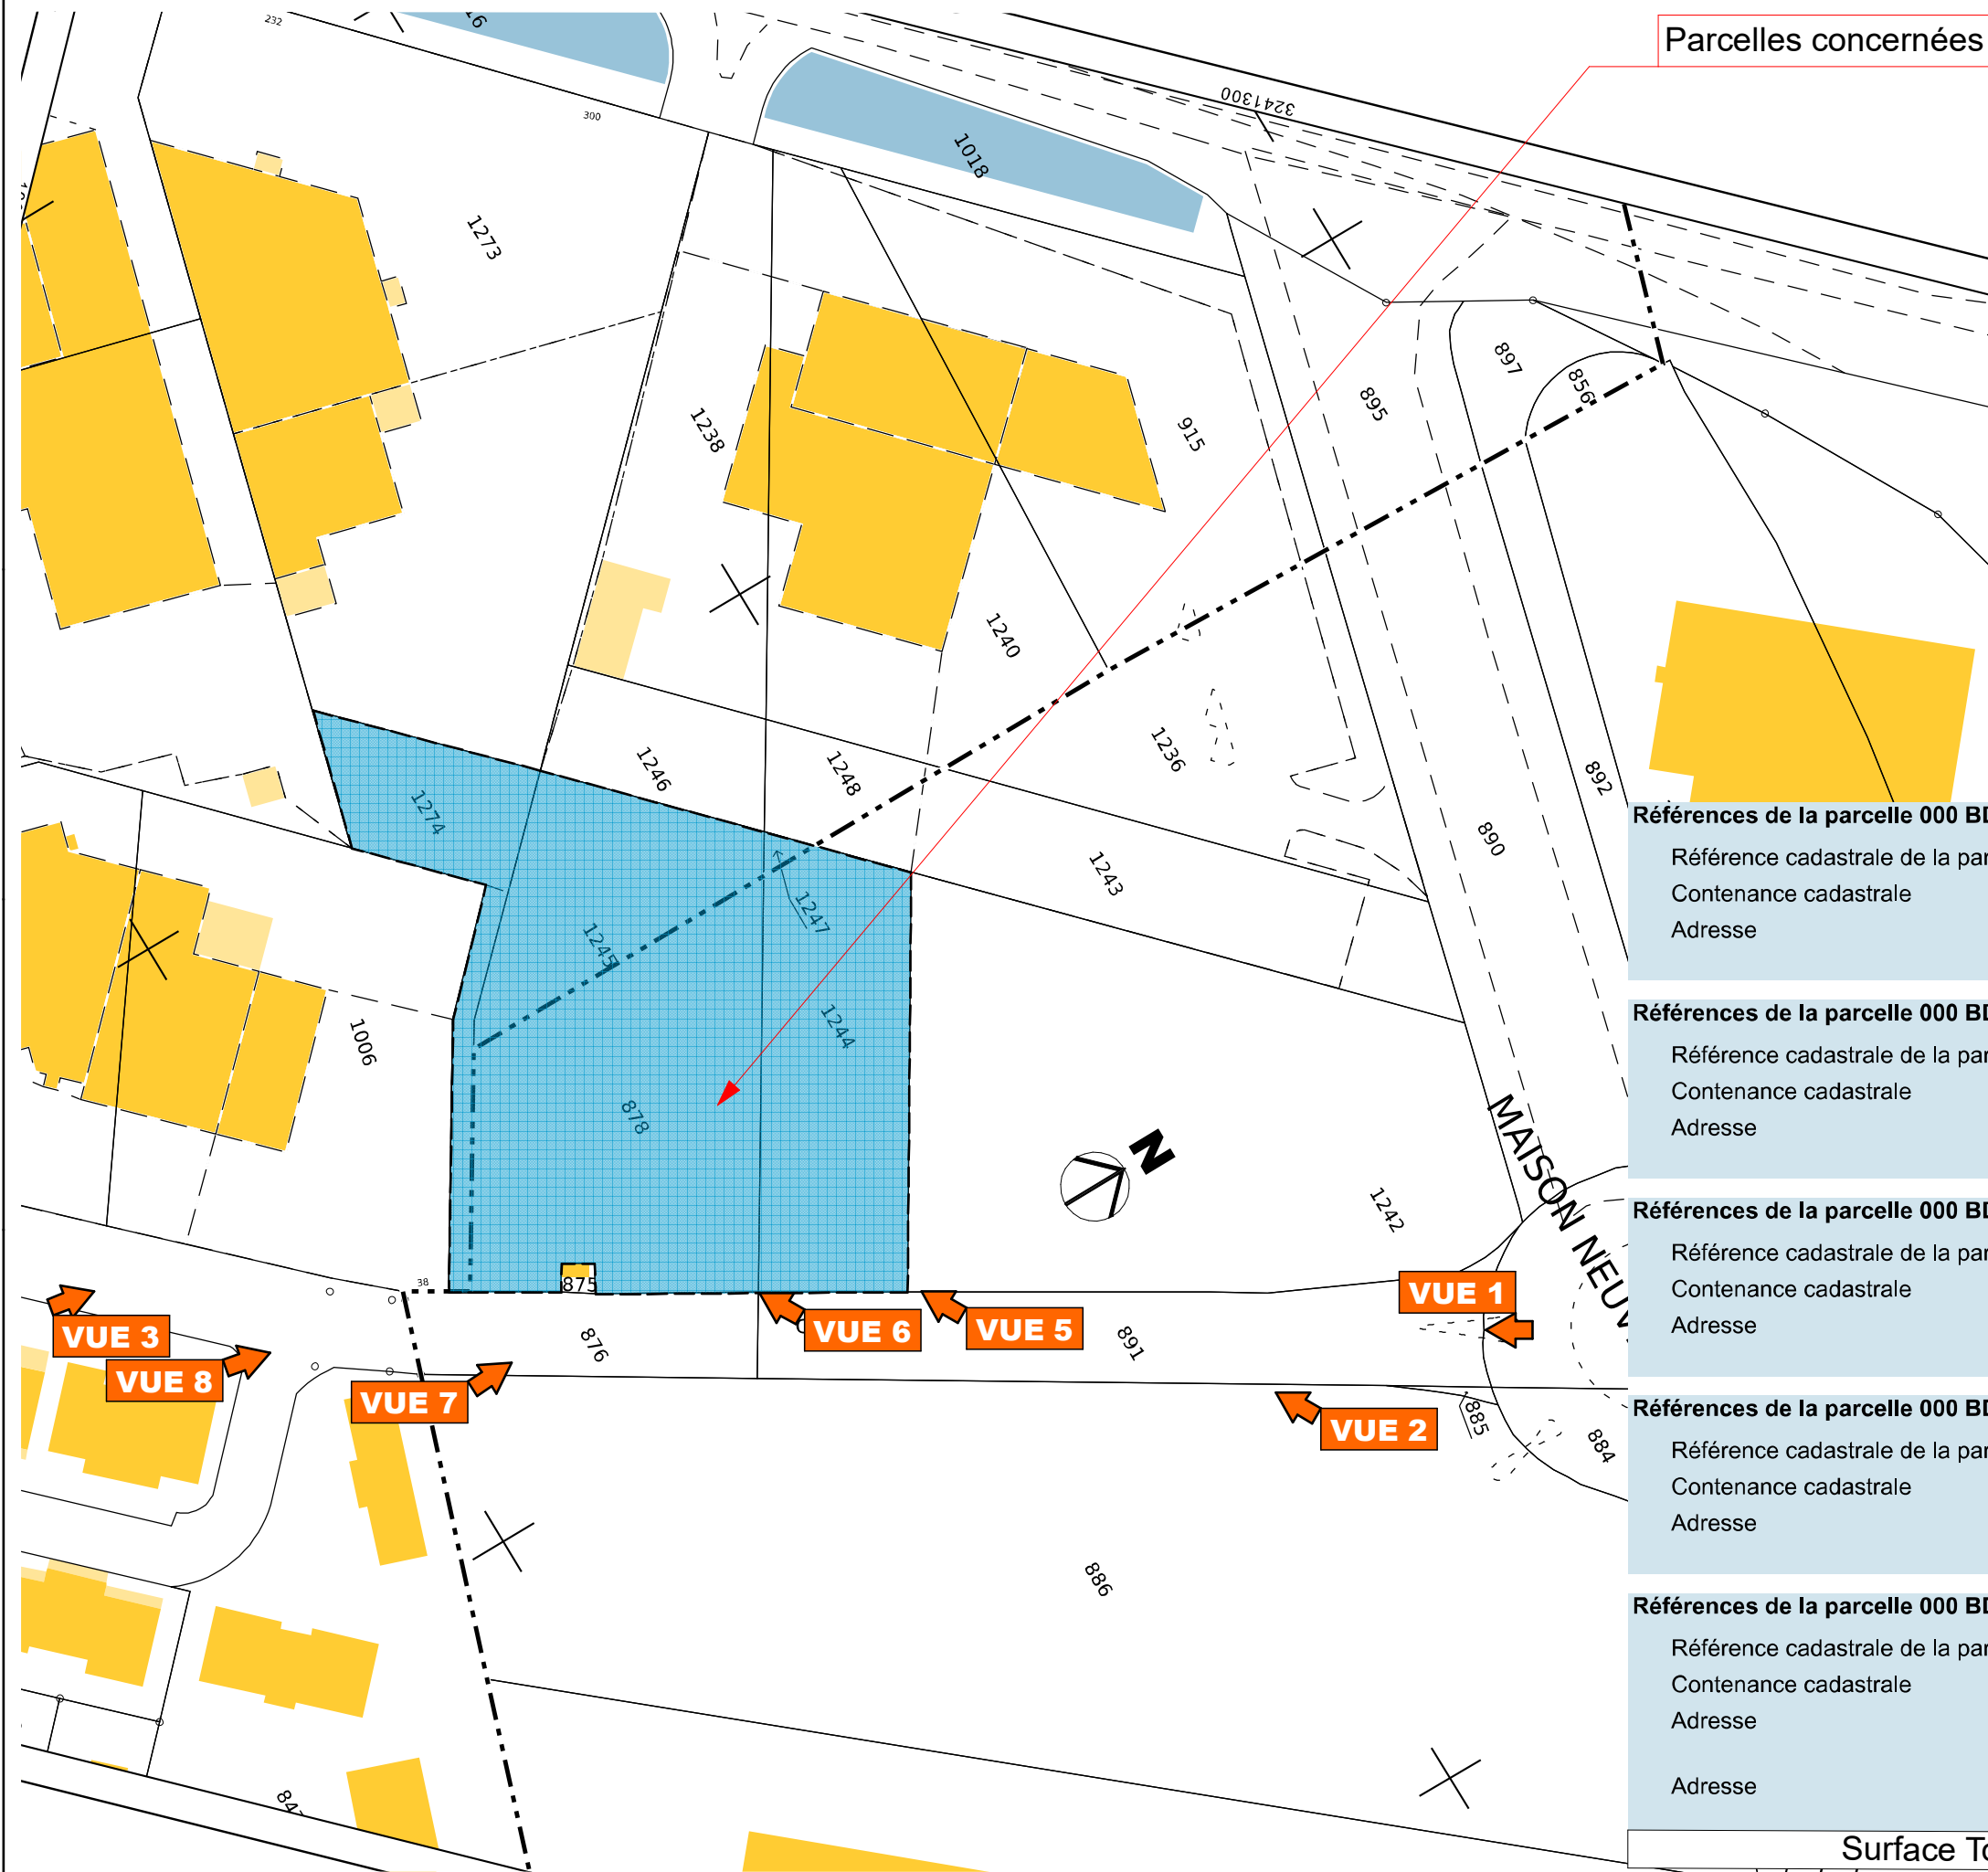

Références de la parcelle 000 BD 878	
Référence cadastrale de la parcelle	000 BD 878
Contenance cadastrale	1 971 mètres carrés
Adresse	MAISON NEUVE 12850 ONET LE CHATEAU

Références de la parcelle 000 BD 1244	
Référence cadastrale de la parcelle	000 BD 1244
Contenance cadastrale	1 343 mètres carrés
Adresse	MAISON NEUVE 12850 ONET LE CHATEAU

Références de la parcelle 000 BD 1245	
Référence cadastrale de la parcelle	000 BD 1245
Contenance cadastrale	863 mètres carrés
Adresse	CAMP FRANC 12850 ONET LE CHATEAU

Références de la parcelle 000 BD 1247	
Référence cadastrale de la parcelle	000 BD 1247
Contenance cadastrale	23 mètres carrés
Adresse	CAMP FRANC 12850 ONET LE CHATEAU

Références de la parcelle 000 BD 1274	
Référence cadastrale de la parcelle	000 BD 1274
Contenance cadastrale	691 mètres carrés
Adresse	232 AV DES QUATRE SAISONS 12850 ONET LE CHATEAU
Adresse	300 AV DES QUATRE SAISONS 12850 ONET LE CHATEAU

CONCEPTION | MAÎTRISE D'ŒUVRE

35, chemin de prignolles
12100 MILLAU

35, Avenue de Rodez
12450 LA PRIMAUBE

05 65 61 05 28
contact@euro12.fr

ISABELLE
FIOL
ARCHITECTE DPLG
n°074701

7 rue Henry Jaudon - 12000 RODEZ
tel. 06 81 30 69 24
isabelle.fiol.12@gmail.com

Isabelle FIOLE
Architecte D.P.L.G.
n°074701
06 81 30 69 24

SCI SOLAB

adresse du projet

Rue du Camp Franc
12850 ONET LE CHATEAU

PC
indice
A

Plan de Situation 2

échelle	édité le
1:1000	09/07/2025