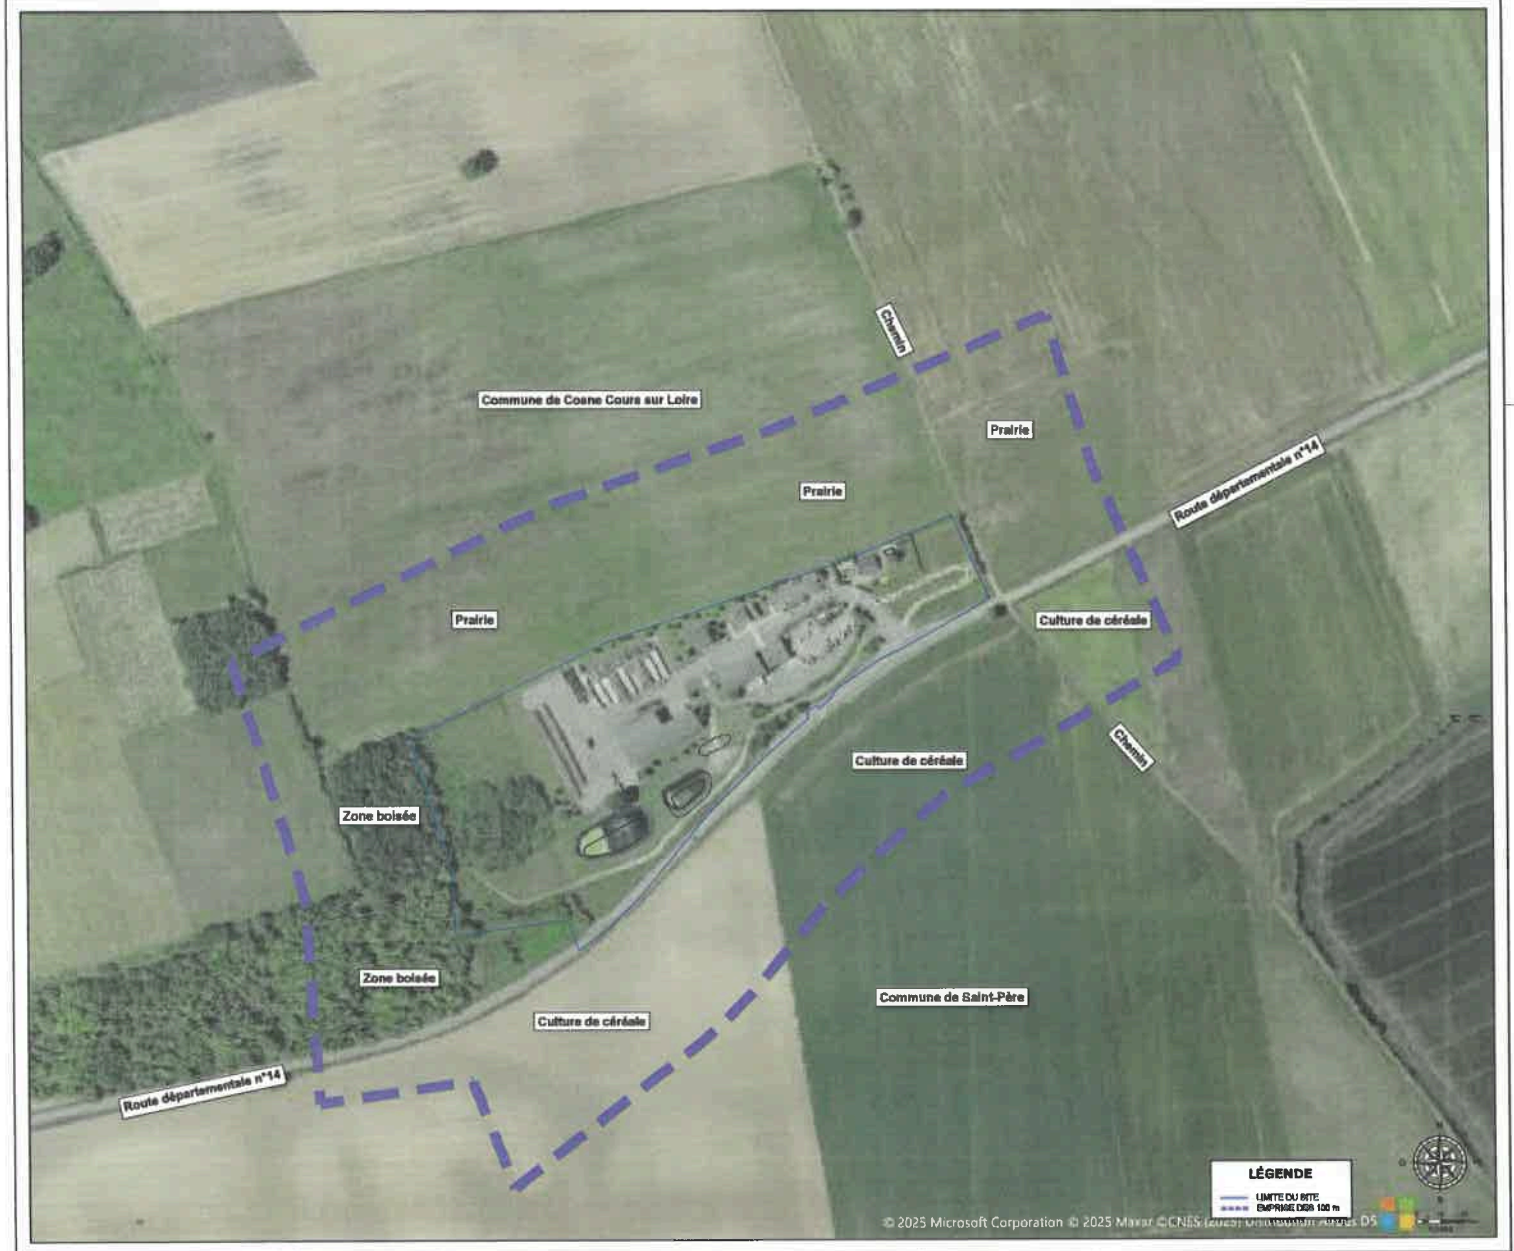

DÉPARTEMENT DE LA NIÈVRE

COMMUNAUTÉ DE COMMUNES CŒUR DE LOIRE

RÉHABILITATION ET RESTRUCTURATION DE LA PLATEFORME MULTIFILIERE DE COSNE-COURS-SUR-LOIRE

Indice	Date	Dessiné par	Vérifié par	Modification
A	22/05/2025	L DE SOUSA GOMES	S. MARCHANDEAU	Première saisie

Fond de plan dressé par : cadastre.data.gouv.fr (Millésime 1er juillet 2023) — Format : 736.00 × 445.80 mm

PLAN DES ABORDS DU PROJET - 100 m

SAFEGE

SAFEGE - Direction Proximité Est
Agence Régionale Auvergne
Zac de Chalx
3 Rue Stefan Ferrat
63540 ROMAGNAT - France
Tél: +33(0)4 73 19 99 30
Fax: +33(0)4 73 19 99 99
E-mail: clermont@safege.fr

PHASE	AVP
NUMÉRO D'ANNEXE	1
ÉCHELLE	1/2 000
NUMÉRO D'AFFAIRE	25CCF001
CHEF DE PROJET	S. MARCHANDEAU