


Annexe n°5a : Interventions programmées sur les logements existants

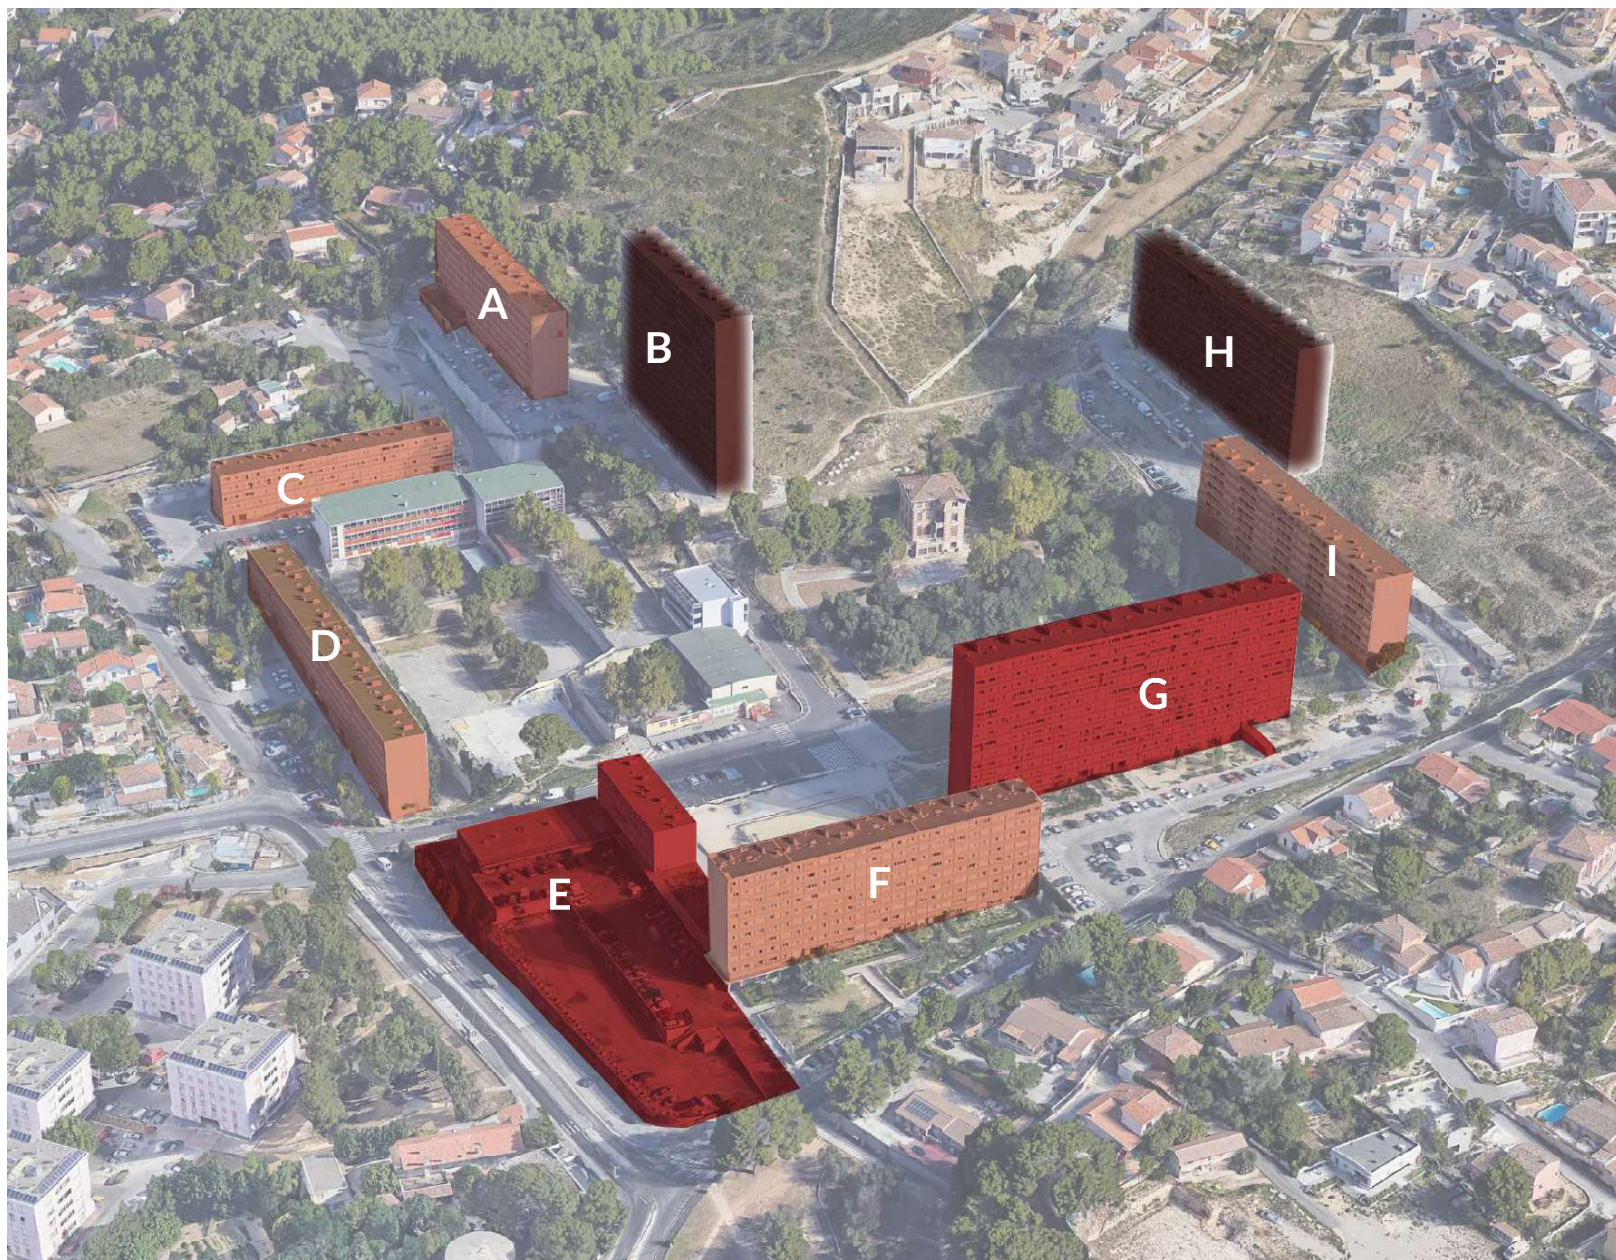

Démolitions à terme 390lgts

B - 132 LOGEMENTS

H - 113 LOGEMENTS

G - 129 LOGEMENTS

E - 16 LOGEMENTS
14 COMMERCES

Plans de sauvegarde 362lgts

A - 80 LOGEMENTS

C - 38 LOGEMENTS


D - 74 LOGEMENTS

F - 90 LOGEMENTS

I - 80 LOGEMENTS

-  PLANS DE SAUVEGARDE
-  DÉMOLITIONS RÉALISÉES
-  DÉMOLITIONS PROGRAMMÉES

Annexe n°5b : Plan guide - Vision d'ensemble de la concession d'aménagement

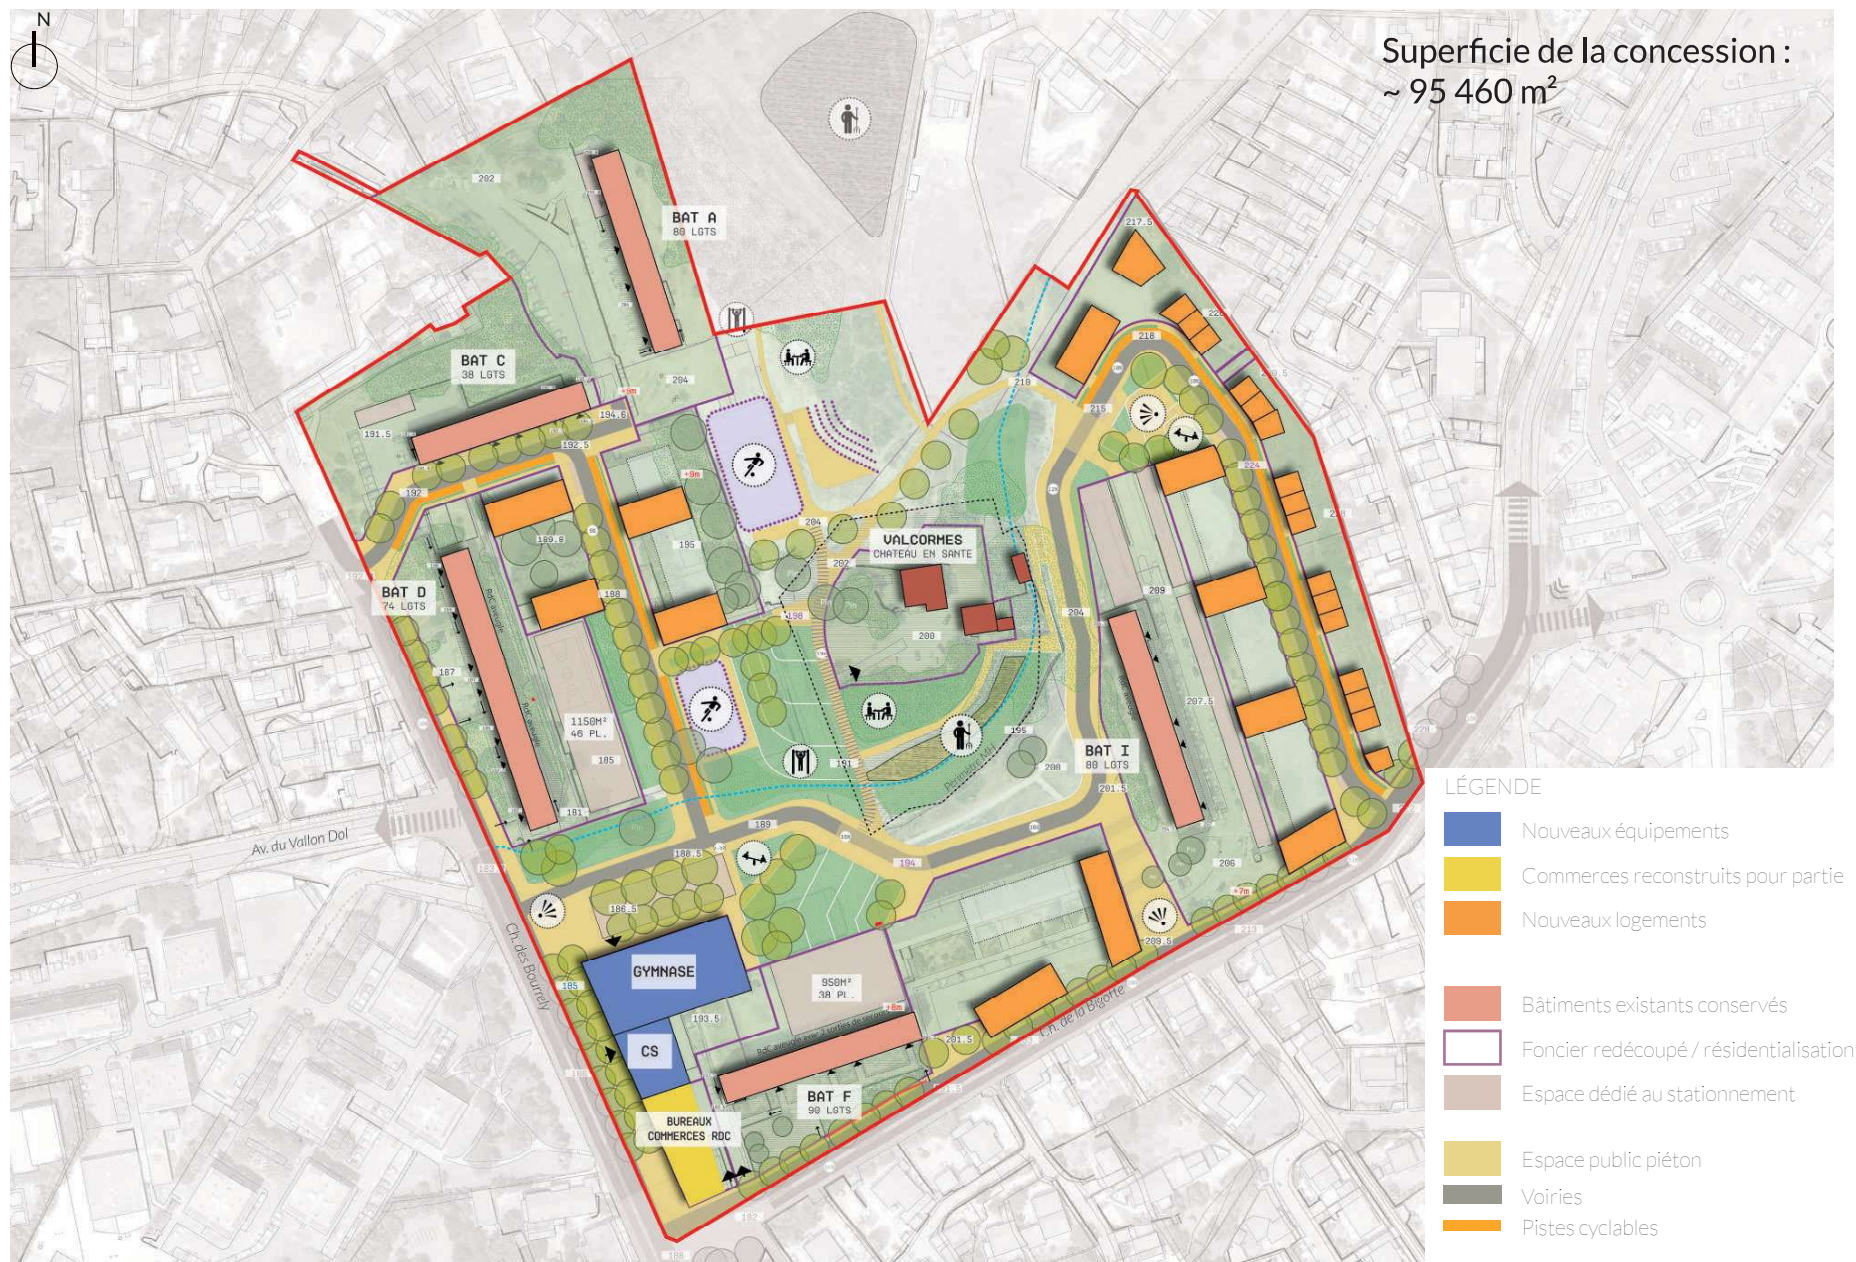

Annexe n°5b : Plan guide - Création de voirie

