


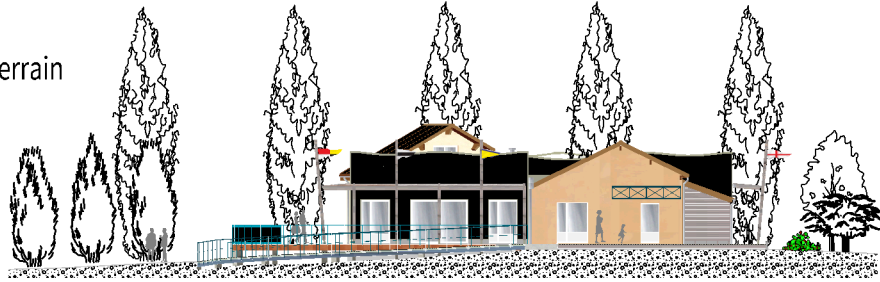

2, Place du Moulin des Prés
BP 60317 70006 VESOUL cedex
TEL: 03.84.76.82.45
FAX: 03.84.76.59.06
conception.hautesaone@soliha.fr

MAITRE D'OUVRAGE :
COMMUNE DE FOUCHECOURT
6, Grande Rue
70 160 FOUCHECOURT

REHABILITATION ET EXTENSION DU
RESTAURANT - AMENAGEMENT
PAYSAGER DU PETIT PORT
1, Rue de la Fontaine
70 160 FOUCHECOURT

VESOUL LE 15 JUILLET 2025	PERMIS D'AMENAGER : COUPES TERRAIN
Le Maitre d'Ouvrage :	PROJET Coupes sur le terrain  
Le Maitre d'Oeuvre :	
DESSINE PAR : SG	

MAITRE D'OEUVRE : SOLiHA CMO - 2, Place du Moulin des Prés - BP 60317 - 70 006 VESOUL Cedex - 03.84.76.82.45
Stéphanie GIRARDEY ARCHITECTE DPLG - SOLIHA CMO

BE STRUCTURE G.O. : ADAM Vosges - 8, Allée des Frênes - BP 1007 - 88 000 EPINAL - 03.29.34.27.88 - adam.epinal@gmail.com

BE STRUCTURE CHARPENTE : ICS BOIS - 12, Ruelle de Laufromont - 88 000 EPINAL - 03.29.35.06.78 - svoranger@icsbois.fr

BE FLUIDES : FLUIDYS - 7, Rue de la Craie - 70 000 QUINCEY - 03.84.75.70.14 - rmunier@fluidys.fr


BET ELECTRICITE : BEI - 4, Chemin de l'espérance - 25 000 BESANCON - 06.30.78.65.25 - contact.pro.barboussat@orange.fr

BET VRD : EVI - 33 Avenue Pasteur - 70 250 RONCHAMP - 03.29.29.13.05 - contact@sasevi.fr

BET CUISINE : SAS CLIC - 9, Rue du Docteur Normand - 39 100 DOLE - 03.84.81.02.33 - contact@betclic.fr

BUREAU DE CONTROLE ET SPS : APAVE IC - 6, Rue du Rhône - 90 000 BELFORT - batiment.alsace@apave.com

COUPE DE PRINCIPE GABION

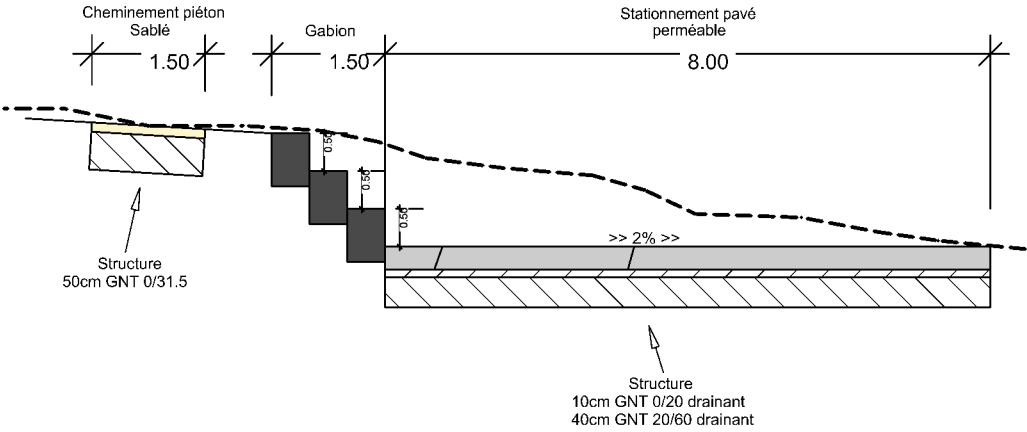

Le Maitre d'Ouvrage :
Commune de FOUCHECOURT
6 Grande rue
70160 FOUCHECOURT

COUPE DE PRINCIPE GABION ECHELLE 1/100


AIRE HEBERGEMENTS INSOLITES
CAMPING-CARS

ROUTE

PARKINGS

PORT DE
PLAISANCE

Le Maitre d'Oeuvre :
SOLIHA CONCEPTION MAÎTRISE D'OEUVRE
SOLIDAIRES POUR L'HABITAT
2, Place du Moulin des Prés
BP 60317 70006 VESOUL cedex
TEL: 03.84.76.82.45
FAX: 03.84.76.59.06
conception.hautesaone@solihha.fr

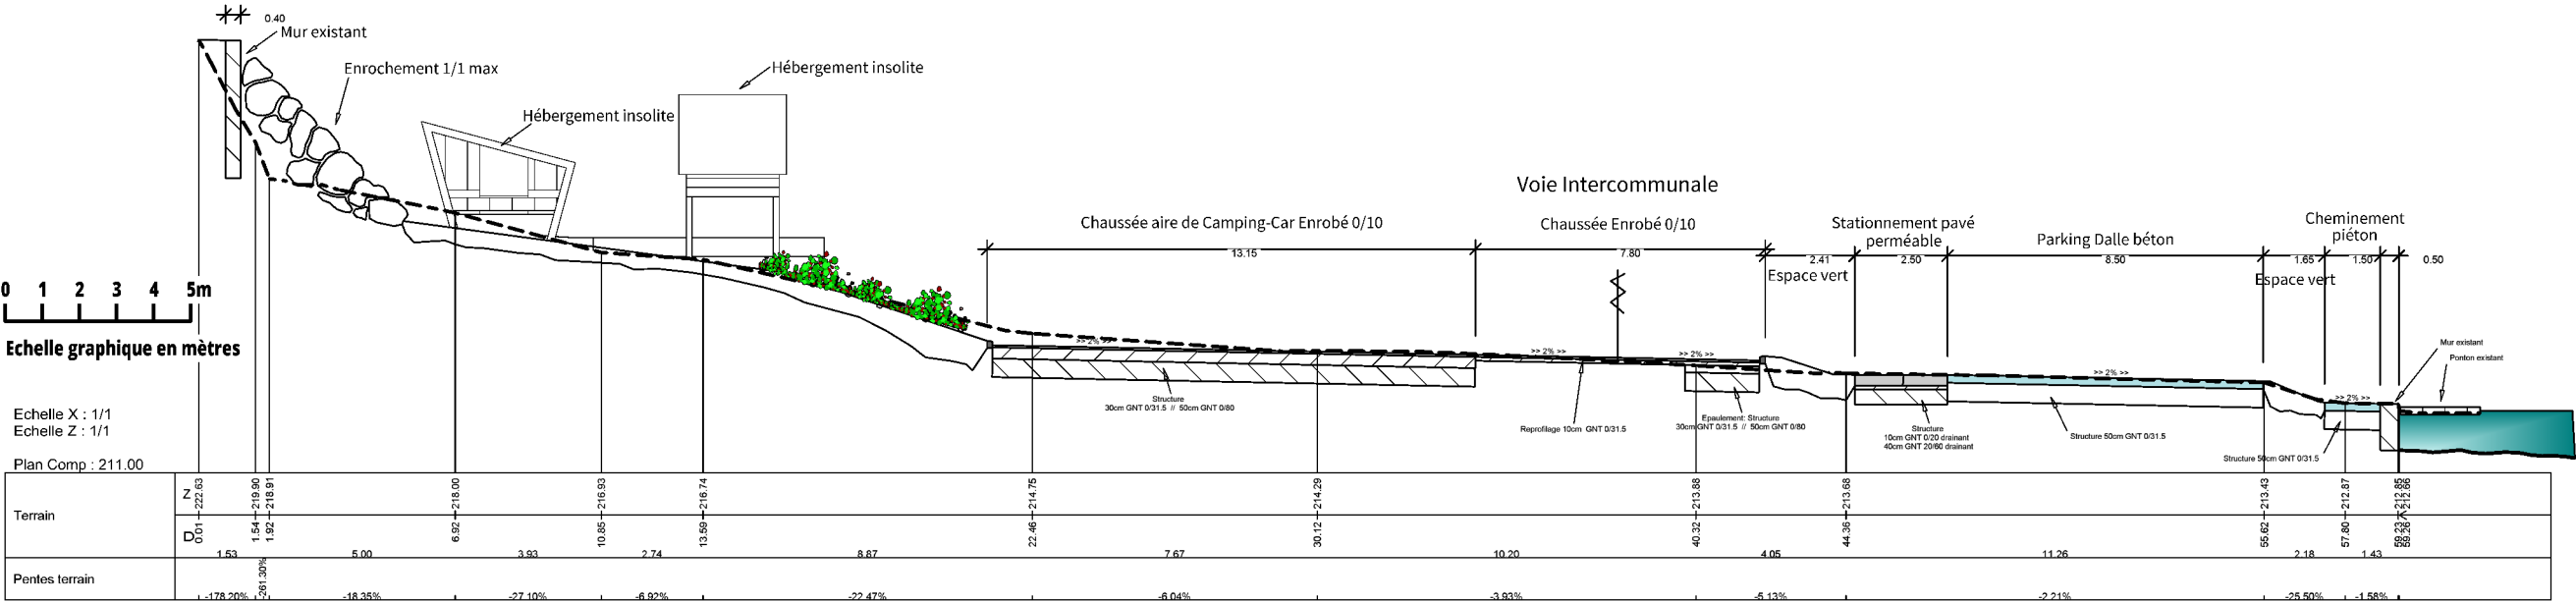

PROJET

COUPE DE PRINCIPE AA'

ECHELLE 1/200


Adresse des travaux:
1 Rue de la Fontaine
70160 FOUCHECOURT

AIRE HEBERGEMENTS INSOLITES
CAMPING-CARS

VESOUL LE 15 JUILLET 2025

Le Maître d'Ouvrage :
Commune de FOUCHECOURT
6 Grande rue
70160 FOUCHECOURT

Le Maître d'Oeuvre :
SoliHA CONCEPTION
MAÎTRISE
D'OEUVRE
SOLIDAIRES POUR L'HABITAT
2, Place du Moulin des Prés
BP 60317 70006 VESOUL cedex
TEL: 03.84.76.82.45
FAX: 03.84.76.59.06
conception.hautesaone@soliha.fr

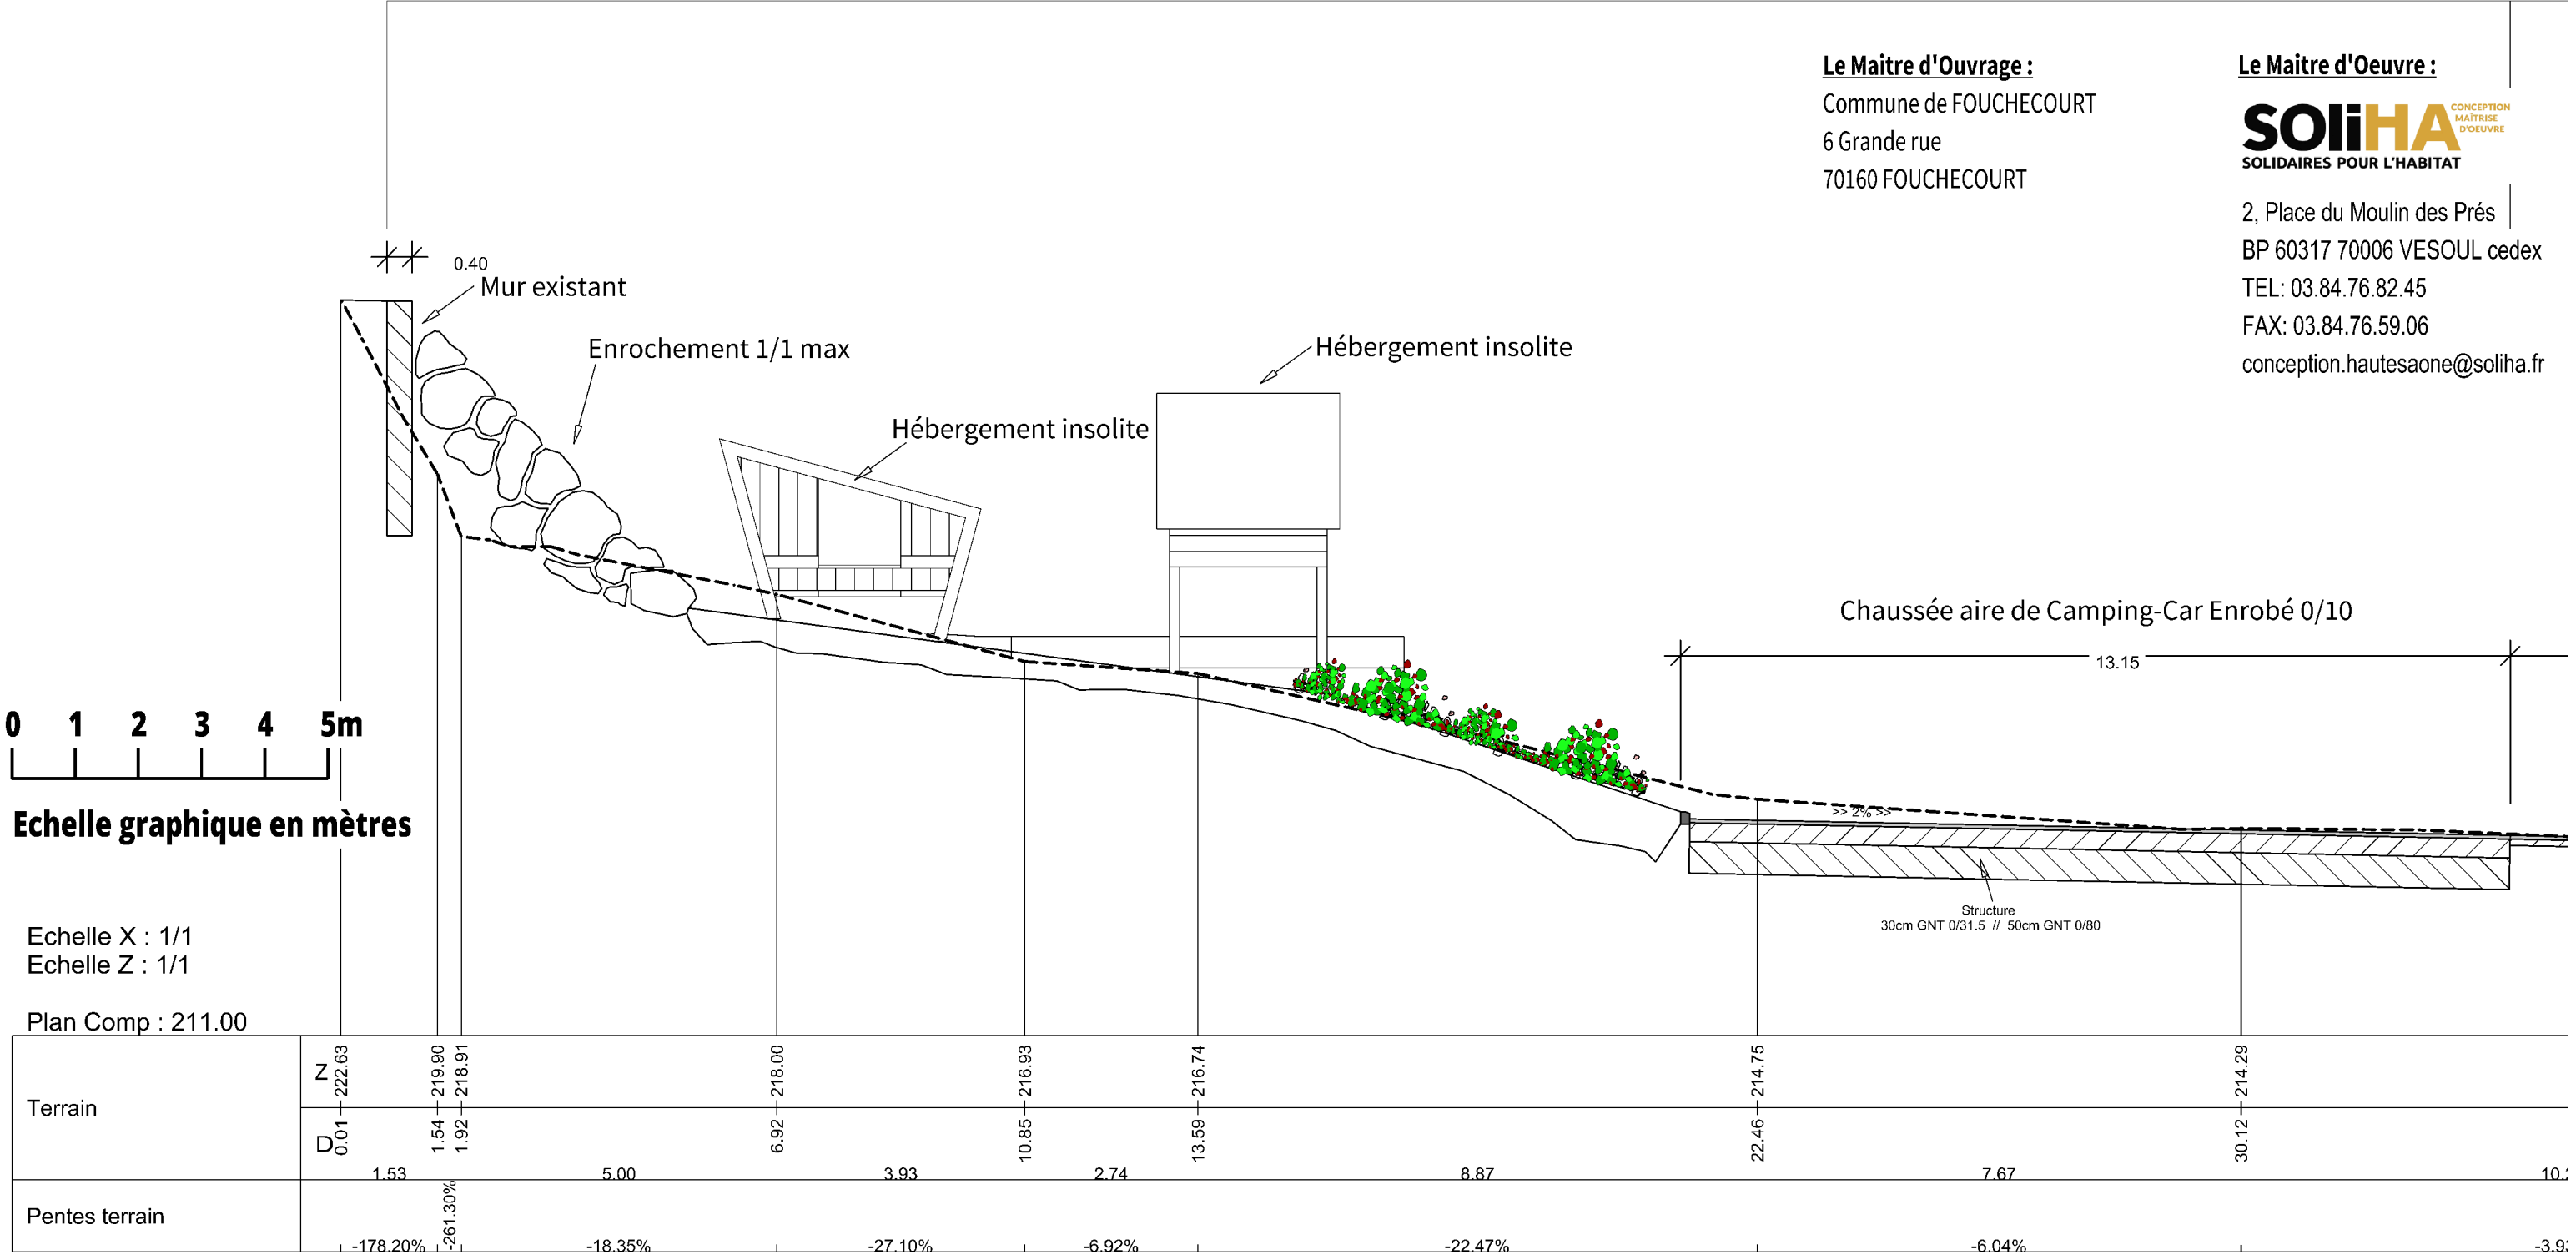

PROJET

COUPE DE PRINCIPE AA'

ECHELLE 1/100

Adresse des travaux:
1 Rue de la Fontaine
70160 FOUCHECOURT


ROUTE

PARKINGS

PORT DE PLAISANCE

Le Maitre d'Ouvrage :
Commune de FOUCHECOURT
6 Grande rue
70160 FOUCHECOURT

Voie Intercommunale

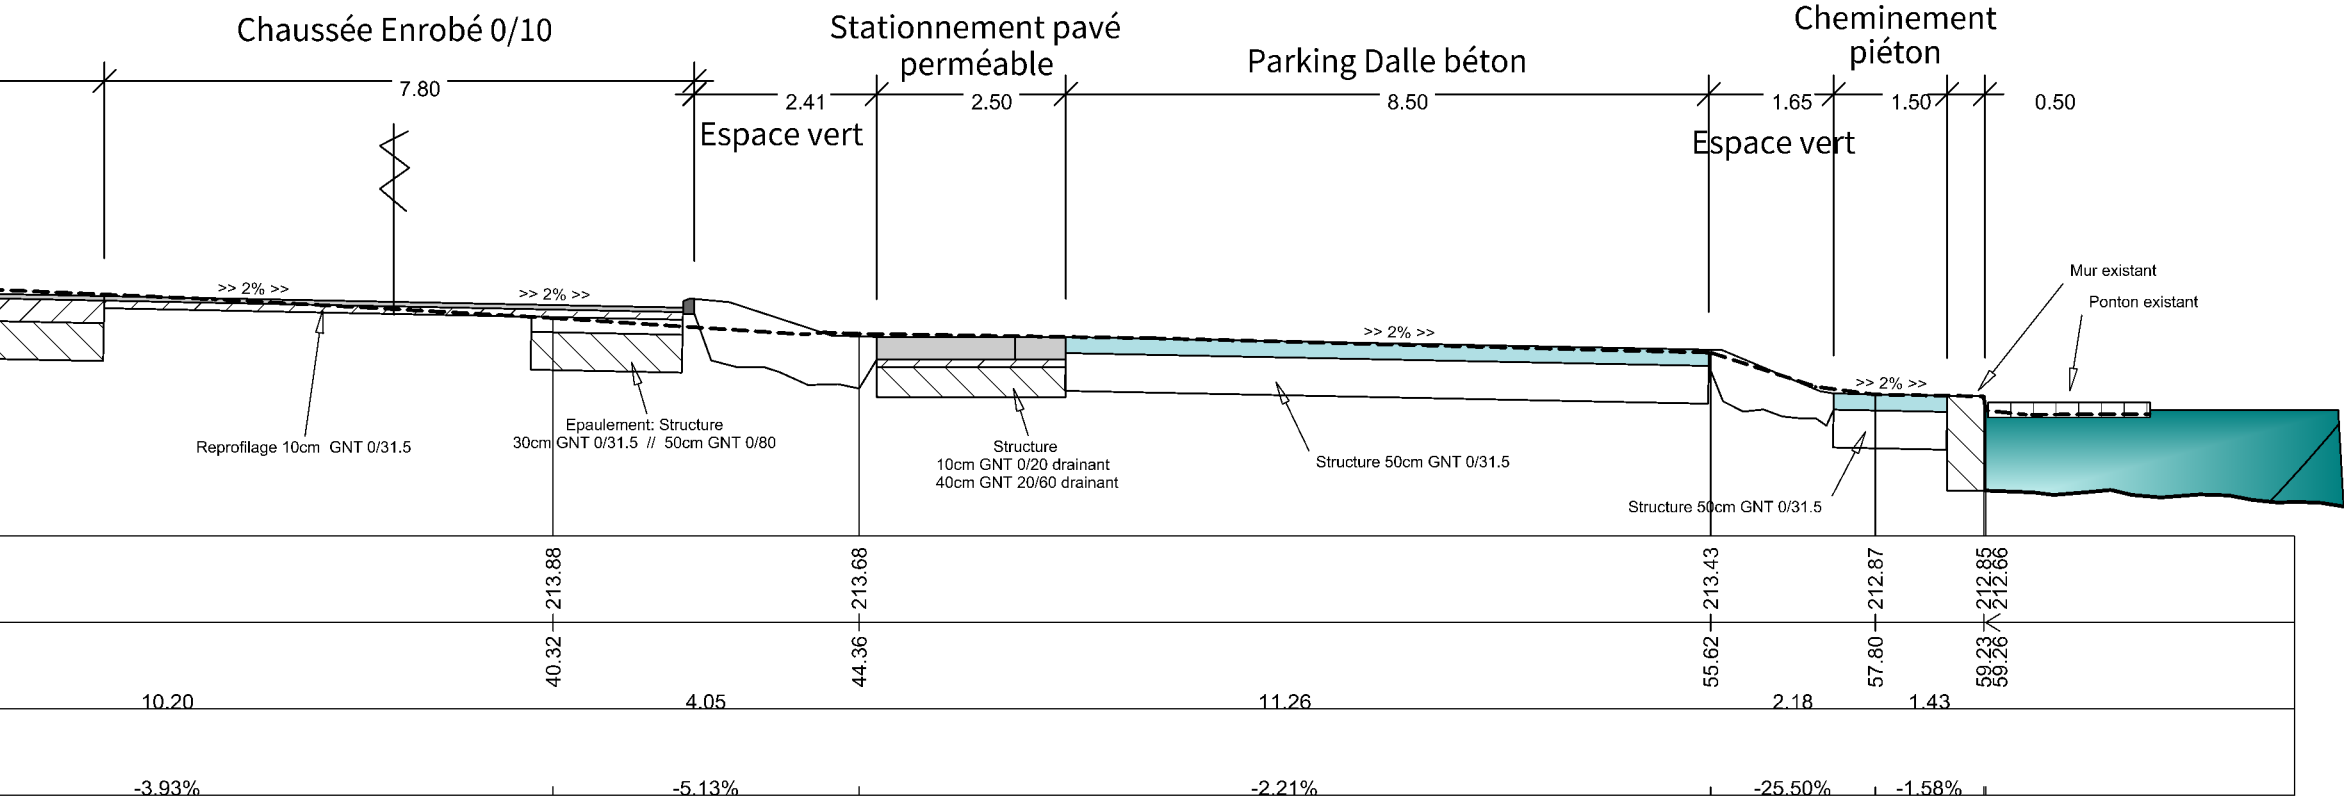

Le Maitre d'Oeuvre :
SoliHA CONCEPTION MAÎTRISE D'ŒUVRE
SOLIDAIRES POUR L'HABITAT
2, Place du Moulin des Prés
BP 60317 70006 VESOUL cedex
TEL: 03.84.76.82.45
FAX: 03.84.76.59.06
conception.hautesaone@solihha.fr

PROJET

COUPE DE PRINCIPE AA'

ECHELLE 1/100

Adresse des travaux:
1 Rue de la Fontaine
70160 FOUCHECOURT