


Fond de plan extrait de cadastre.gouv

Fond de plan extrait de cadastre.gouv

-

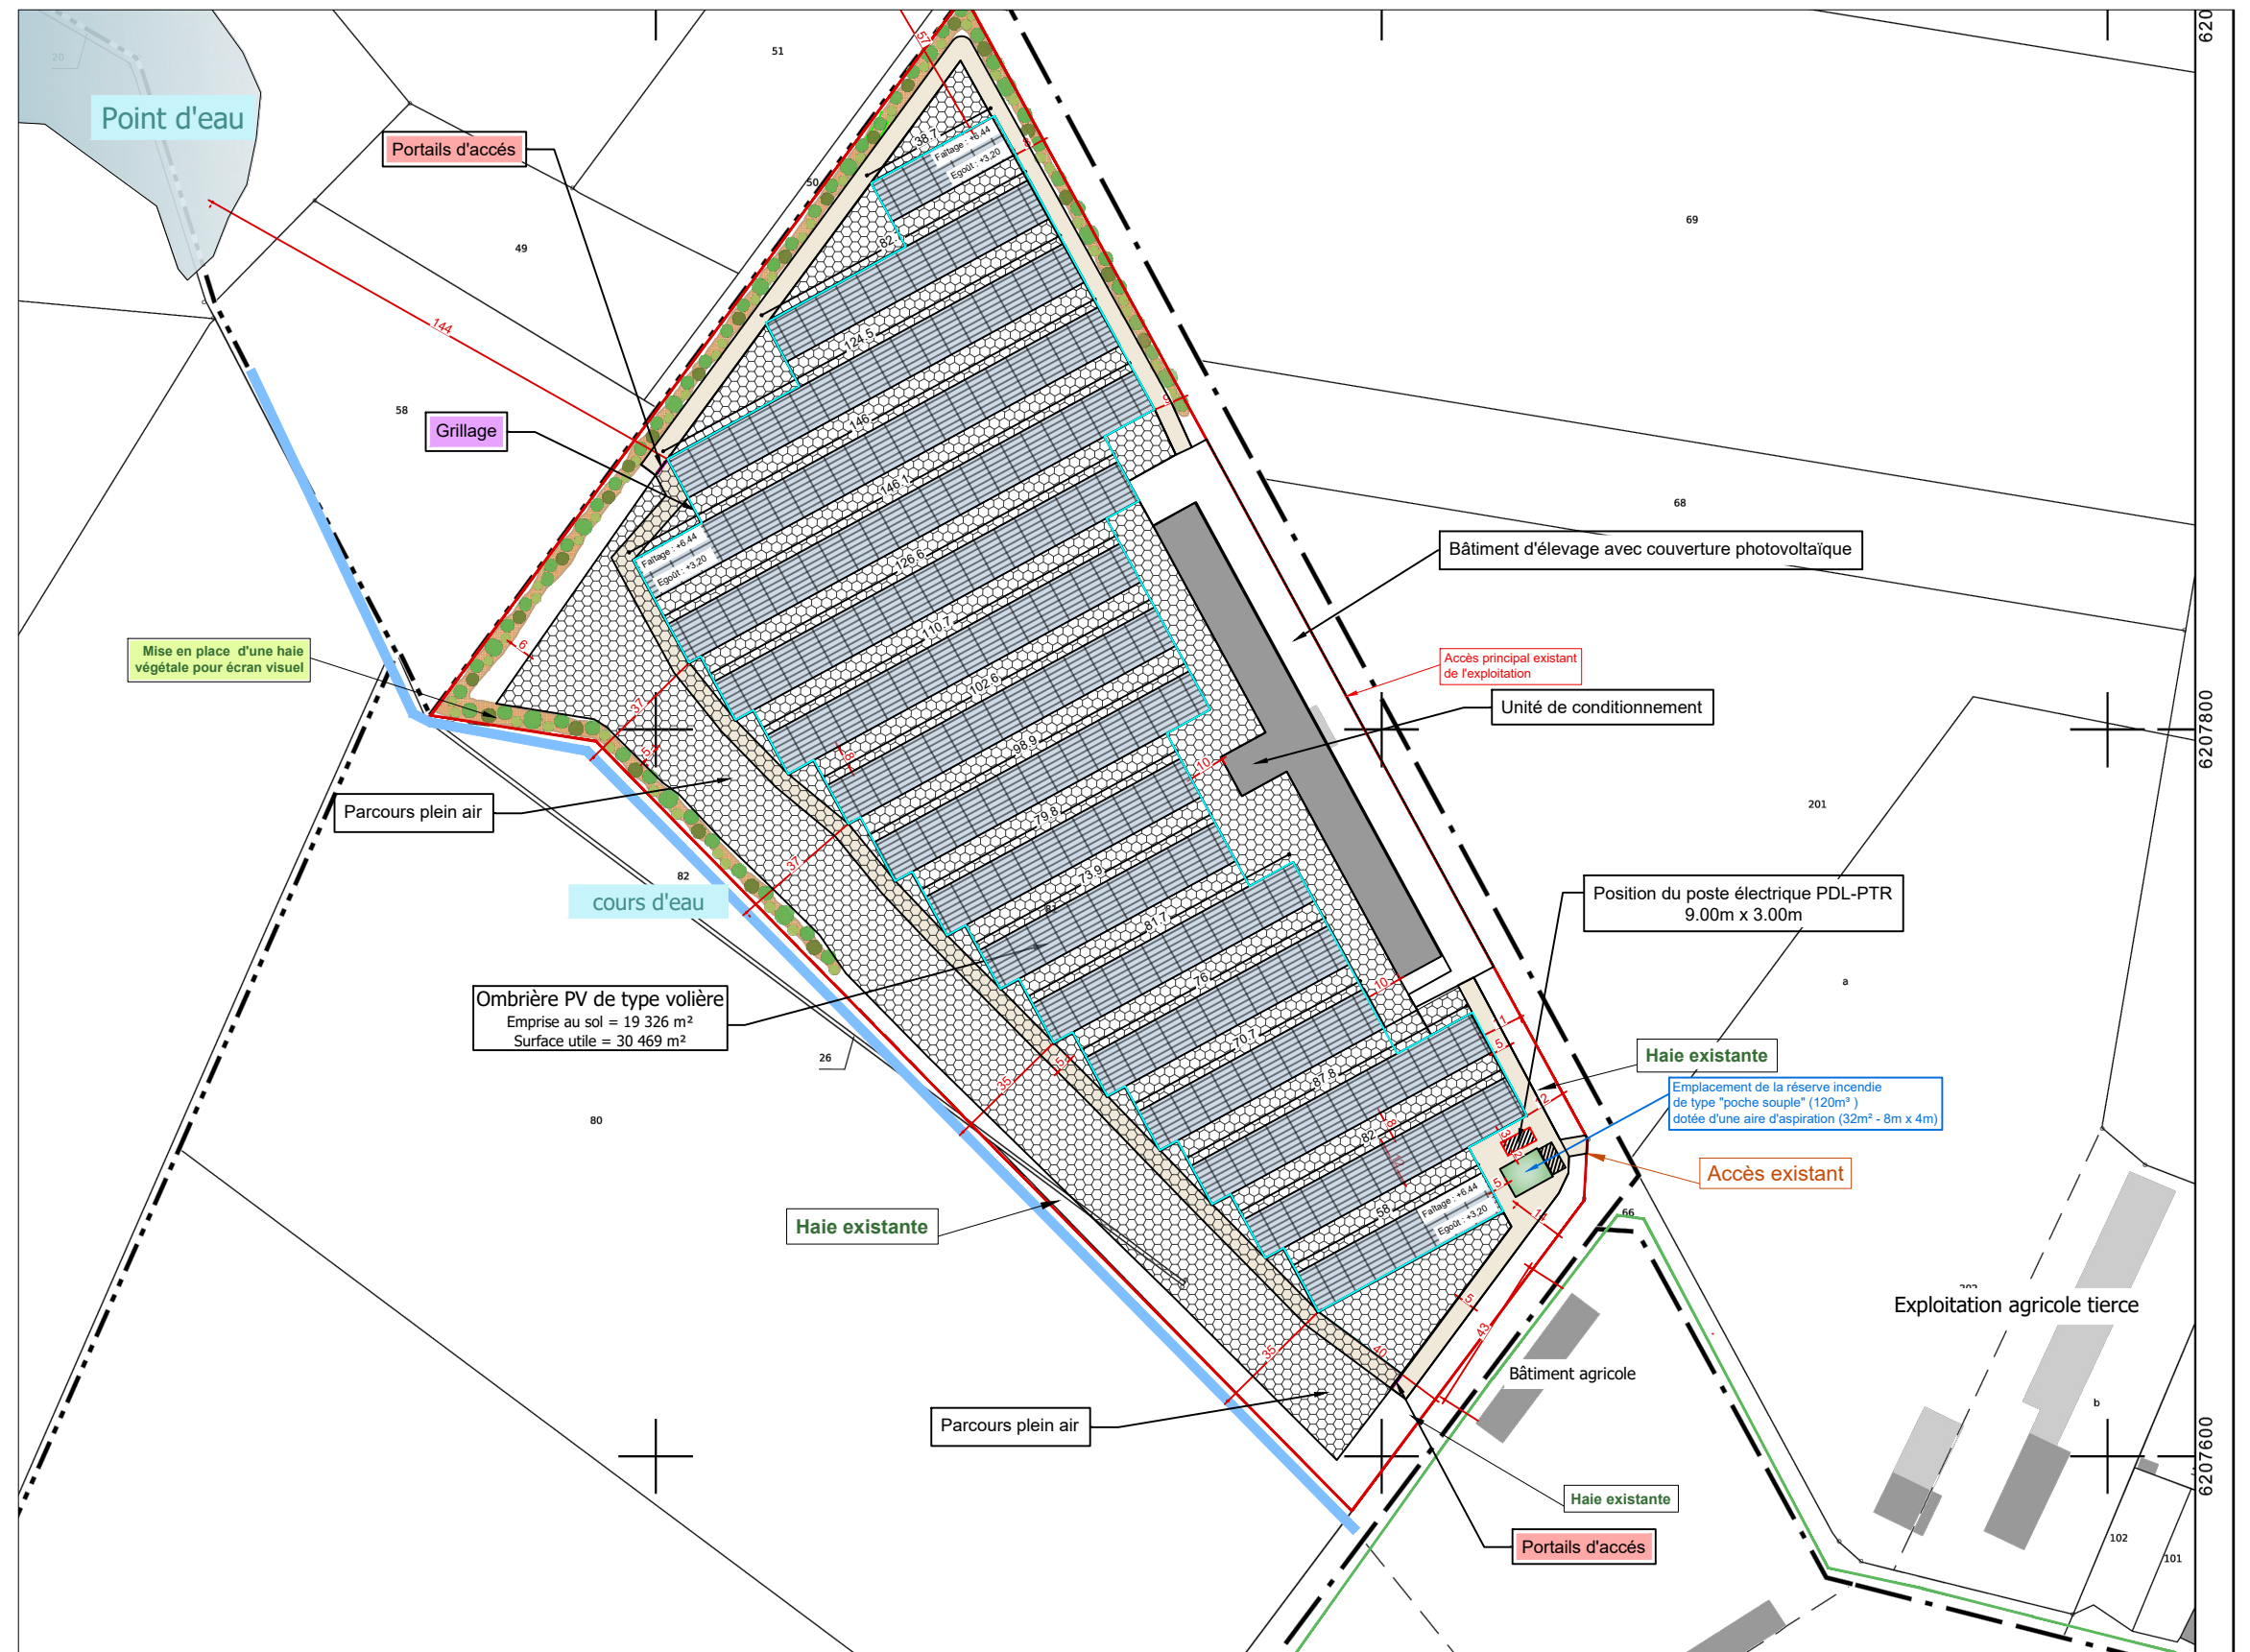

Description du projet :

Adresse du projet :

Ce plan est notre propriété & ne peut être copié ou communiqué à des tiers sans notre autorisation écrite. Il sera considéré comme tacitement approuvé sans réserve par chaque destinataire s'il n'a pas fait l'objet de remarques écrites dans un délai de 15 jours à dater de sa diffusion.

Numéro de plan :

Date :

Echelle :

Dessinateur :

LCH

Nom du plan :

Architecte :

Thierry CLAVEAU
Architecte DPLG

