Plan de situation cadastral - Ech 1/5000

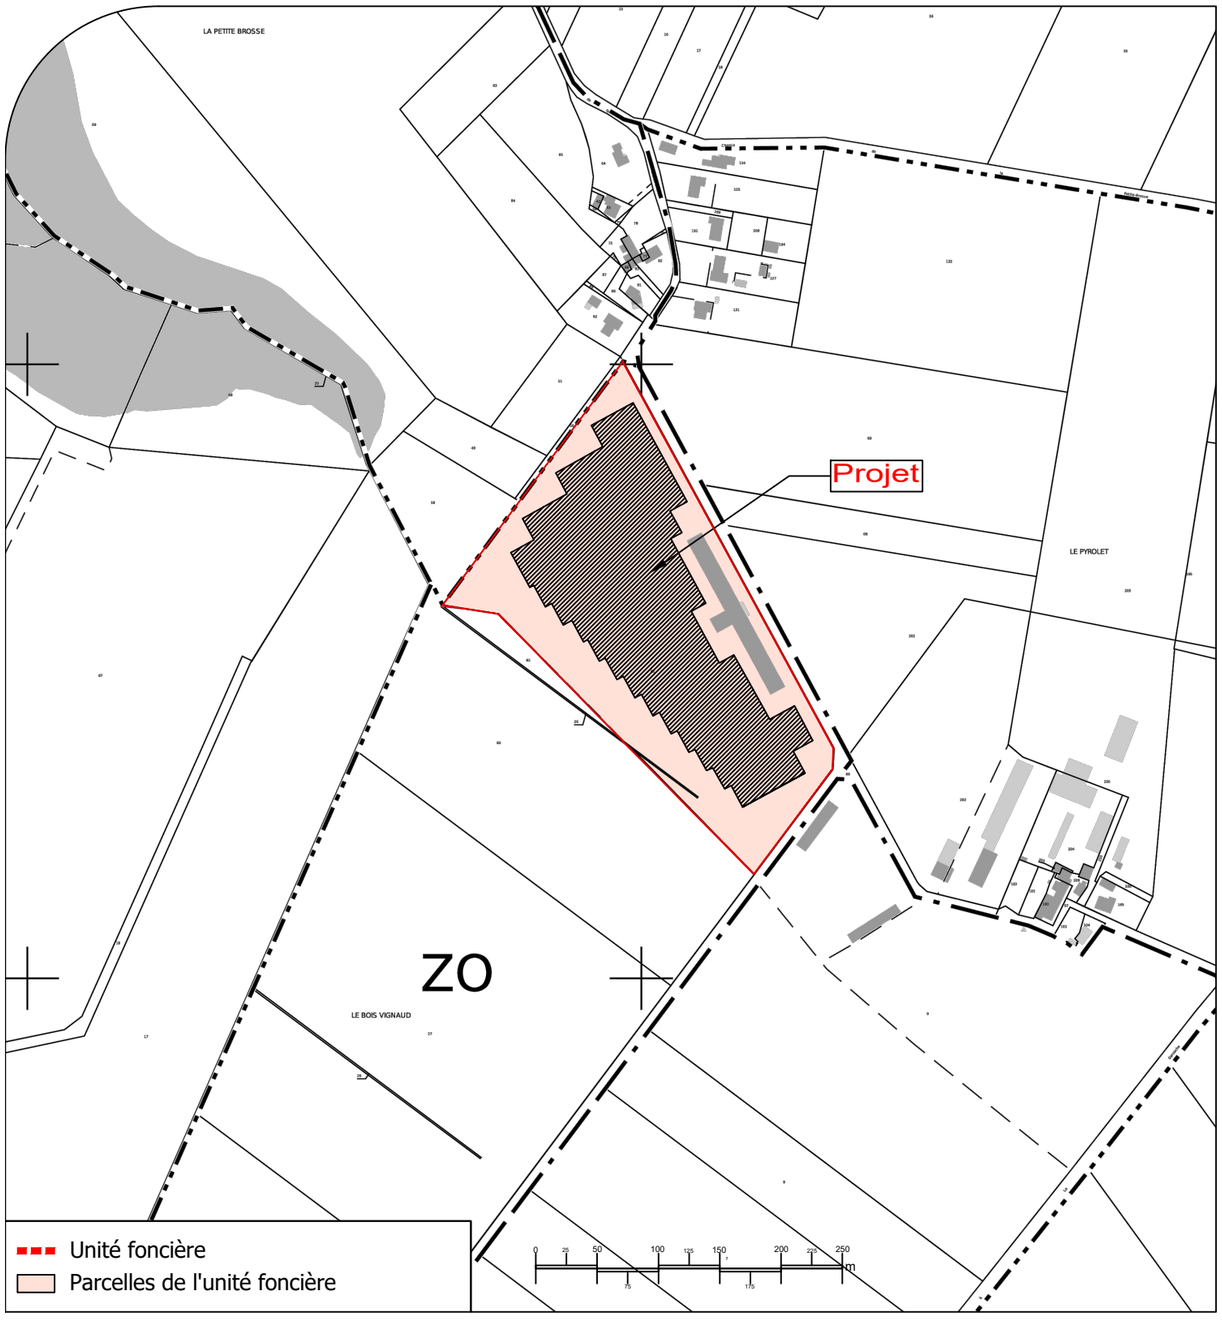

Plan de situation IGN - Ech 1/20000

Description du projet :

Construction d'ombrières d'élevage de type volière avec couverture photovoltaïque

Adresse du projet :

SC "La ferme du PATIS"

Lieu-dit : " Le Moulin du Patis"

44116 - VIEILLEVIGNE

Ce plan est notre propriété & ne peut être copie ou communiqué à des tiers sans notre autorisation écrite. Il sera considéré comme tacitement approuvé sans réserve par chaque destinataire s'il n'a pas fait l'objet de remarques écrites dans un délai de 15 jours à dater de sa diffusion.

Numéro de plan : PC1

Nom du plan : Plan de situation

Date :

Echelle : 1/5000 et 1/20000

Dessinateur : LCH

Architecte :

Thierry CLAVEAU
Architecte DPLG
INSCRIT AU TABLEAU DE L'ORDRE DES ARCHITECTES DE LA VIENNE
Thierry CLAVEAU - Architecte DPLG
122, rue du Faubourg
La Chapelle Moulière
86280 POITIERS
Tél : 06 61 54 74 06