



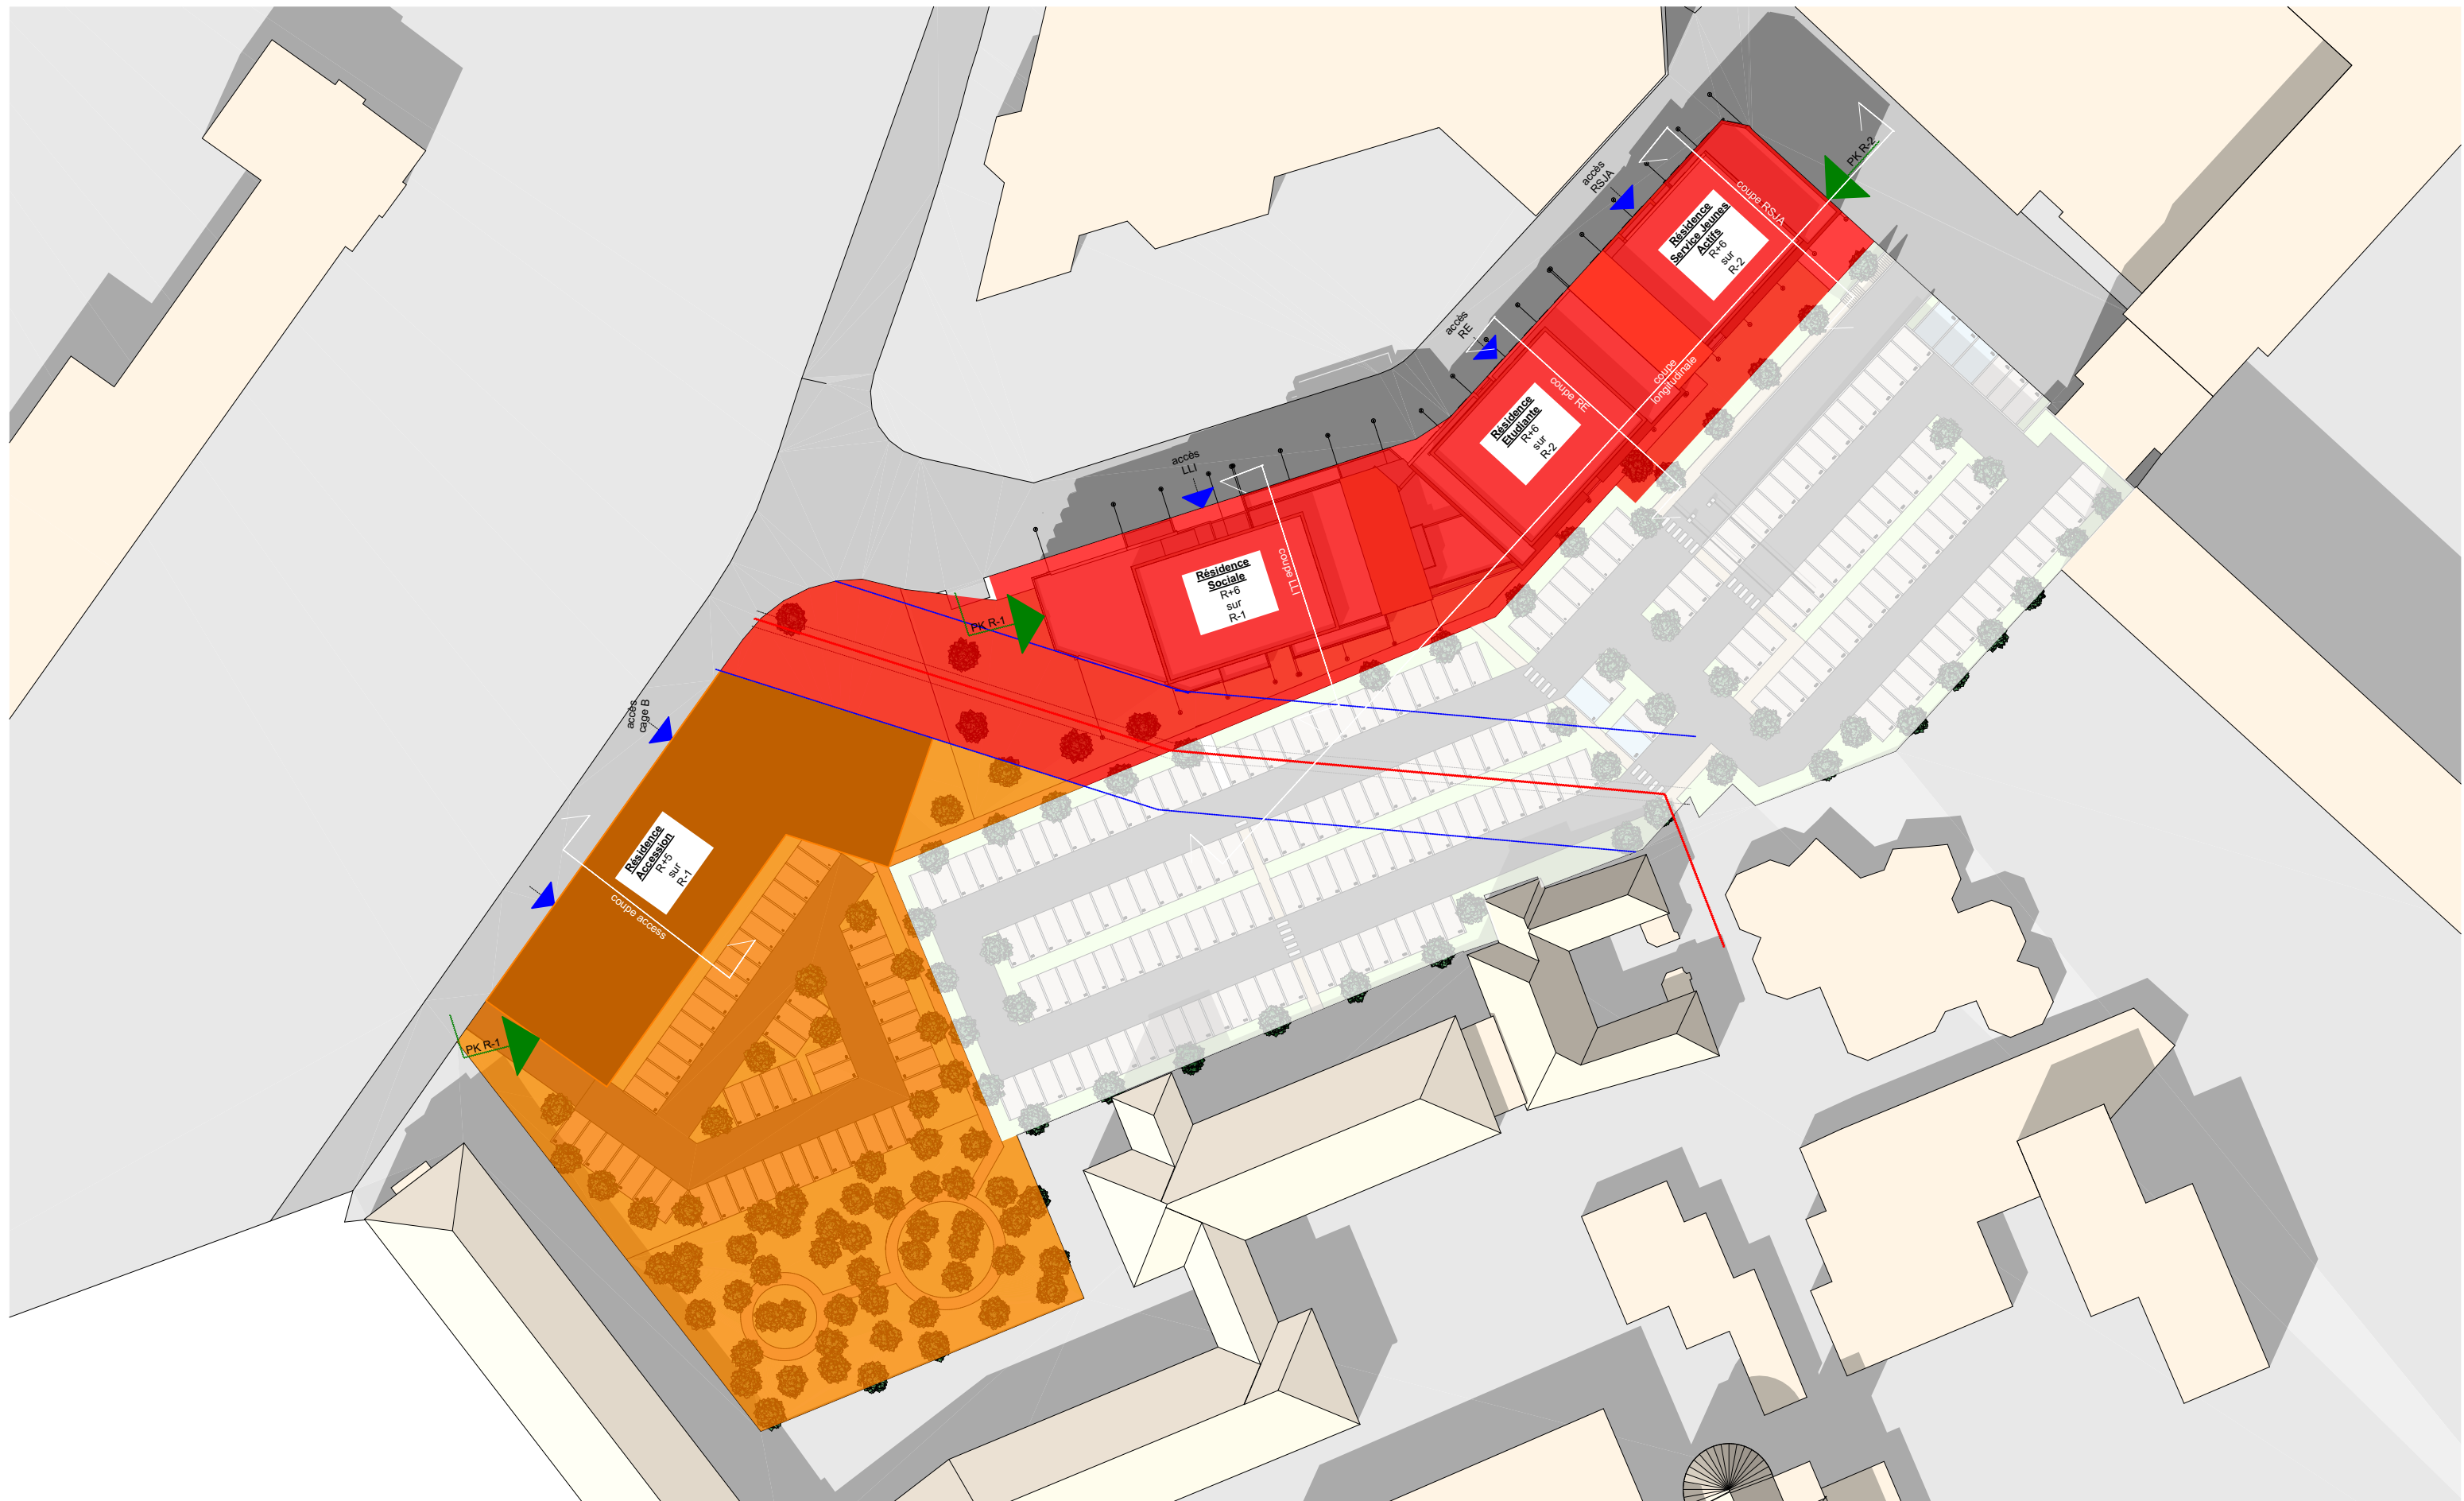


MAITRE D'OUVRAGE: SCCV PONT THIEFFROY 17, rue Vénizelos 57950 MONTIGNY-LES-METZ	MAITRE D'OEUVRE: GHA 3, rue de l'Argonne METZ 57000 Tel: 03 87 50 52 09 E-mail: gharchi@wanadoo.fr	G H A ARCHITECTES	REF GHA: 225	PLAN MASSE (1)	ESQ	N° PLAN: 02	DATE:	INDICE	OBJET
				CONSTRUCTION DE LOGEMENTS PONTIFFROY METZ 57000			FORMAT: A3	DATE: 07/08/2025	




MAITRE D'OUVRAGE: SCCV PONT THIEFFROY 17, rue Vénizelos 57950 MONTIGNY-LES-METZ	MAITRE D'OEUVRE: GHA 3, rue de l'Argonne METZ 57000 Tel: 03 87 50 52 09 E-mail: gharchi@wanadoo.fr	GHA ARCHITECTES	REF GHA: 225	PLAN MASSE (2)	ESQ	N° PLAN: 02	DATE:	INDICE	OBJET
				CONSTRUCTION DE LOGEMENTS PONTIFFROY METZ 57000			FORMAT: A3	DATE: 07/08/2025	

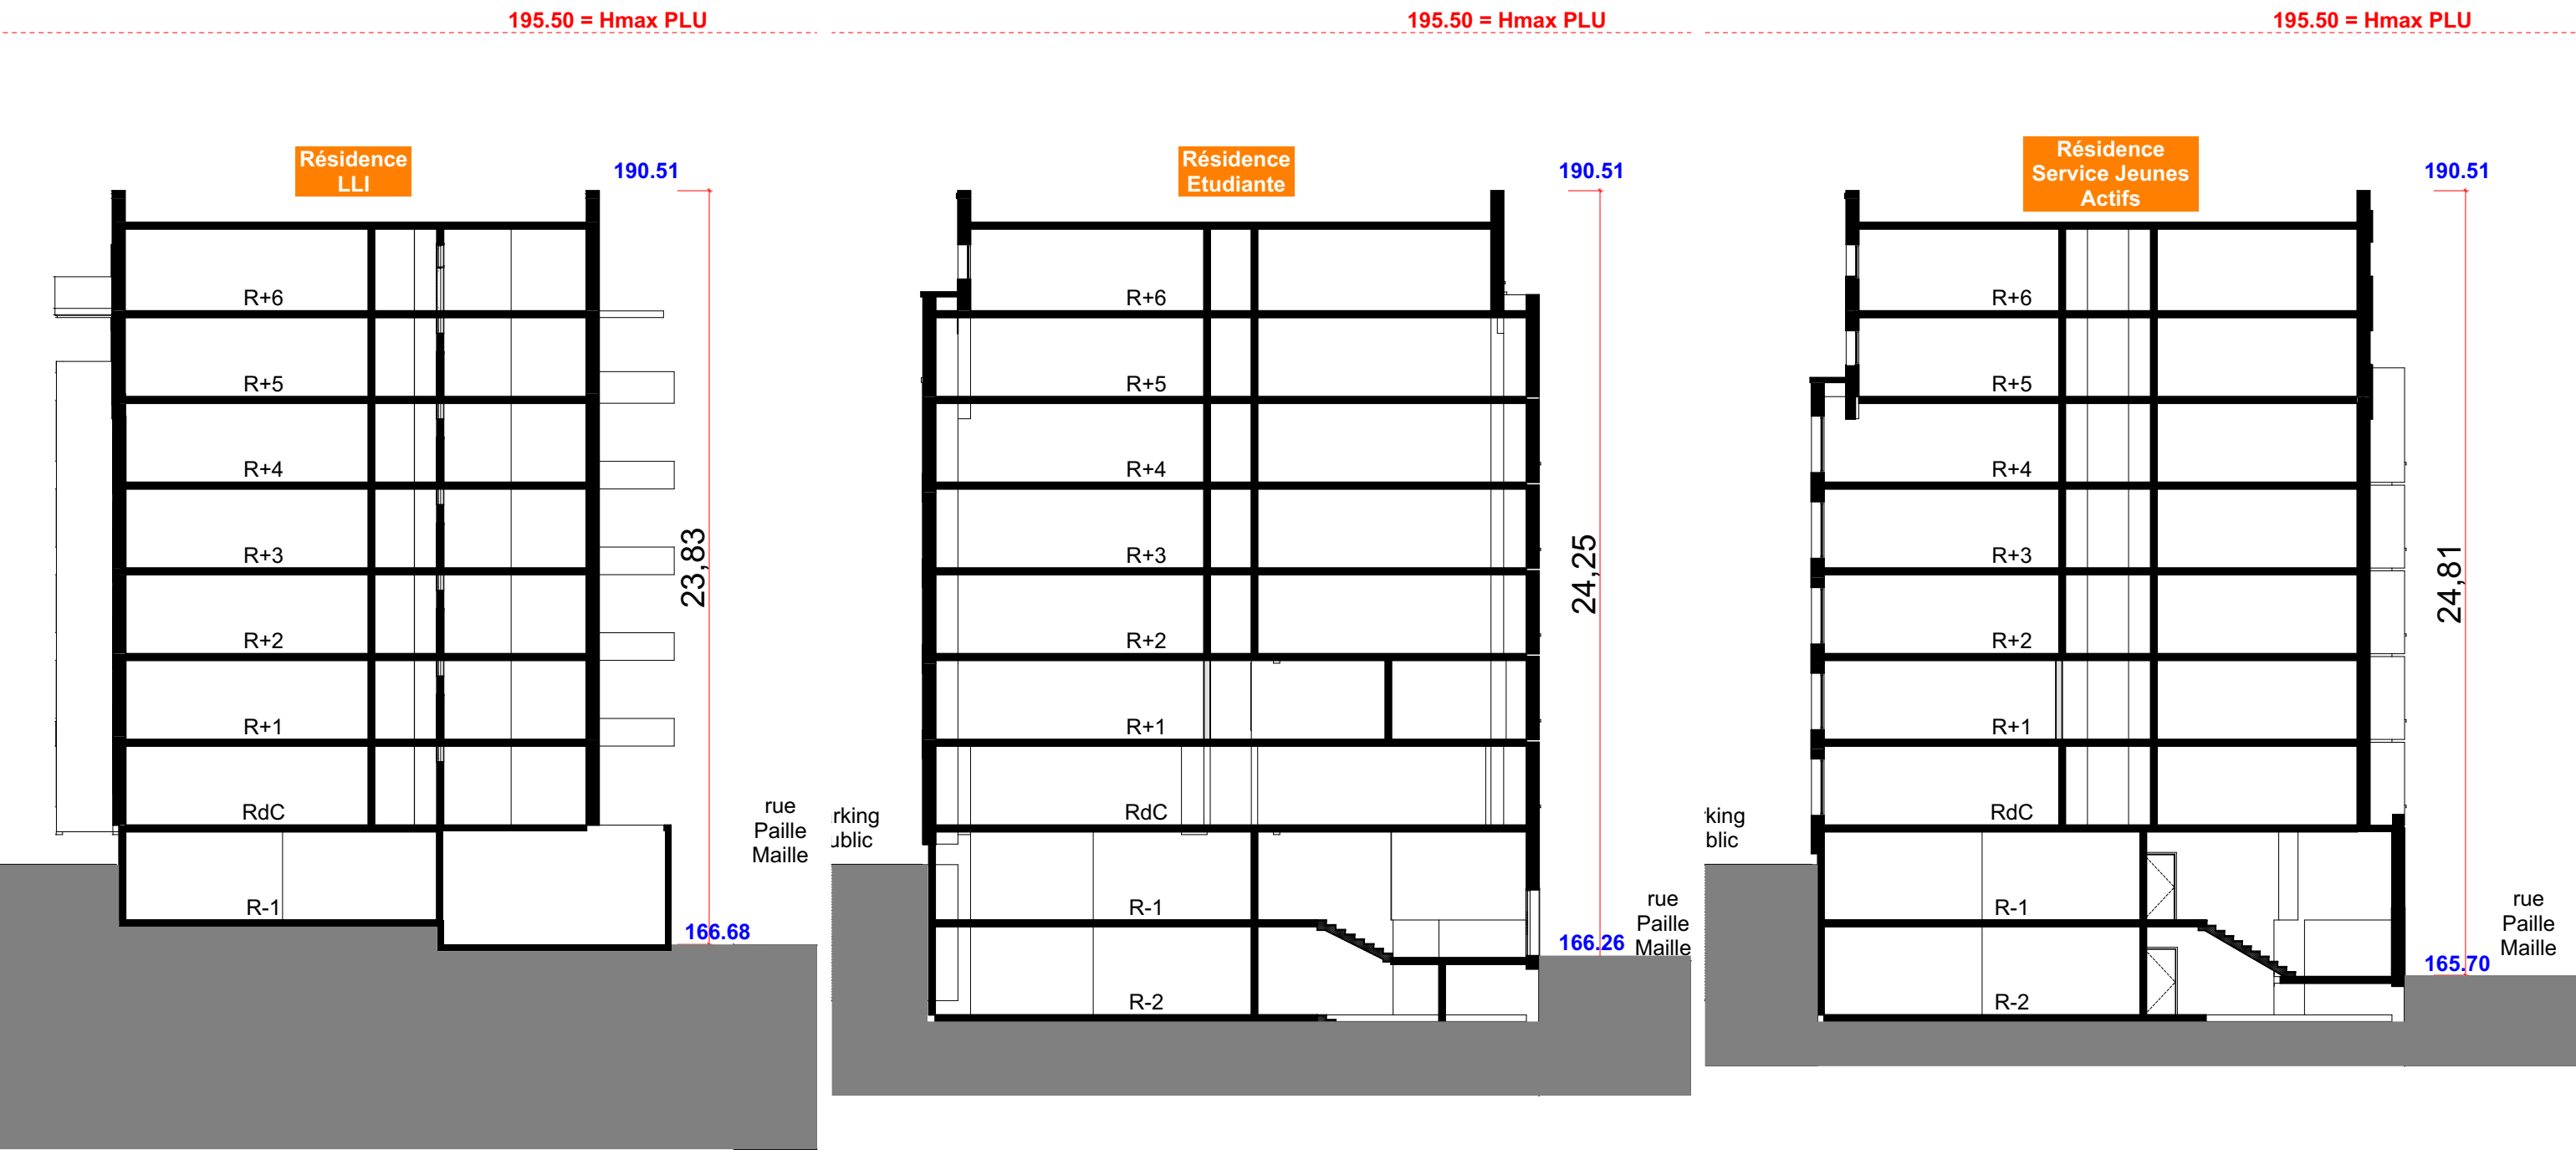

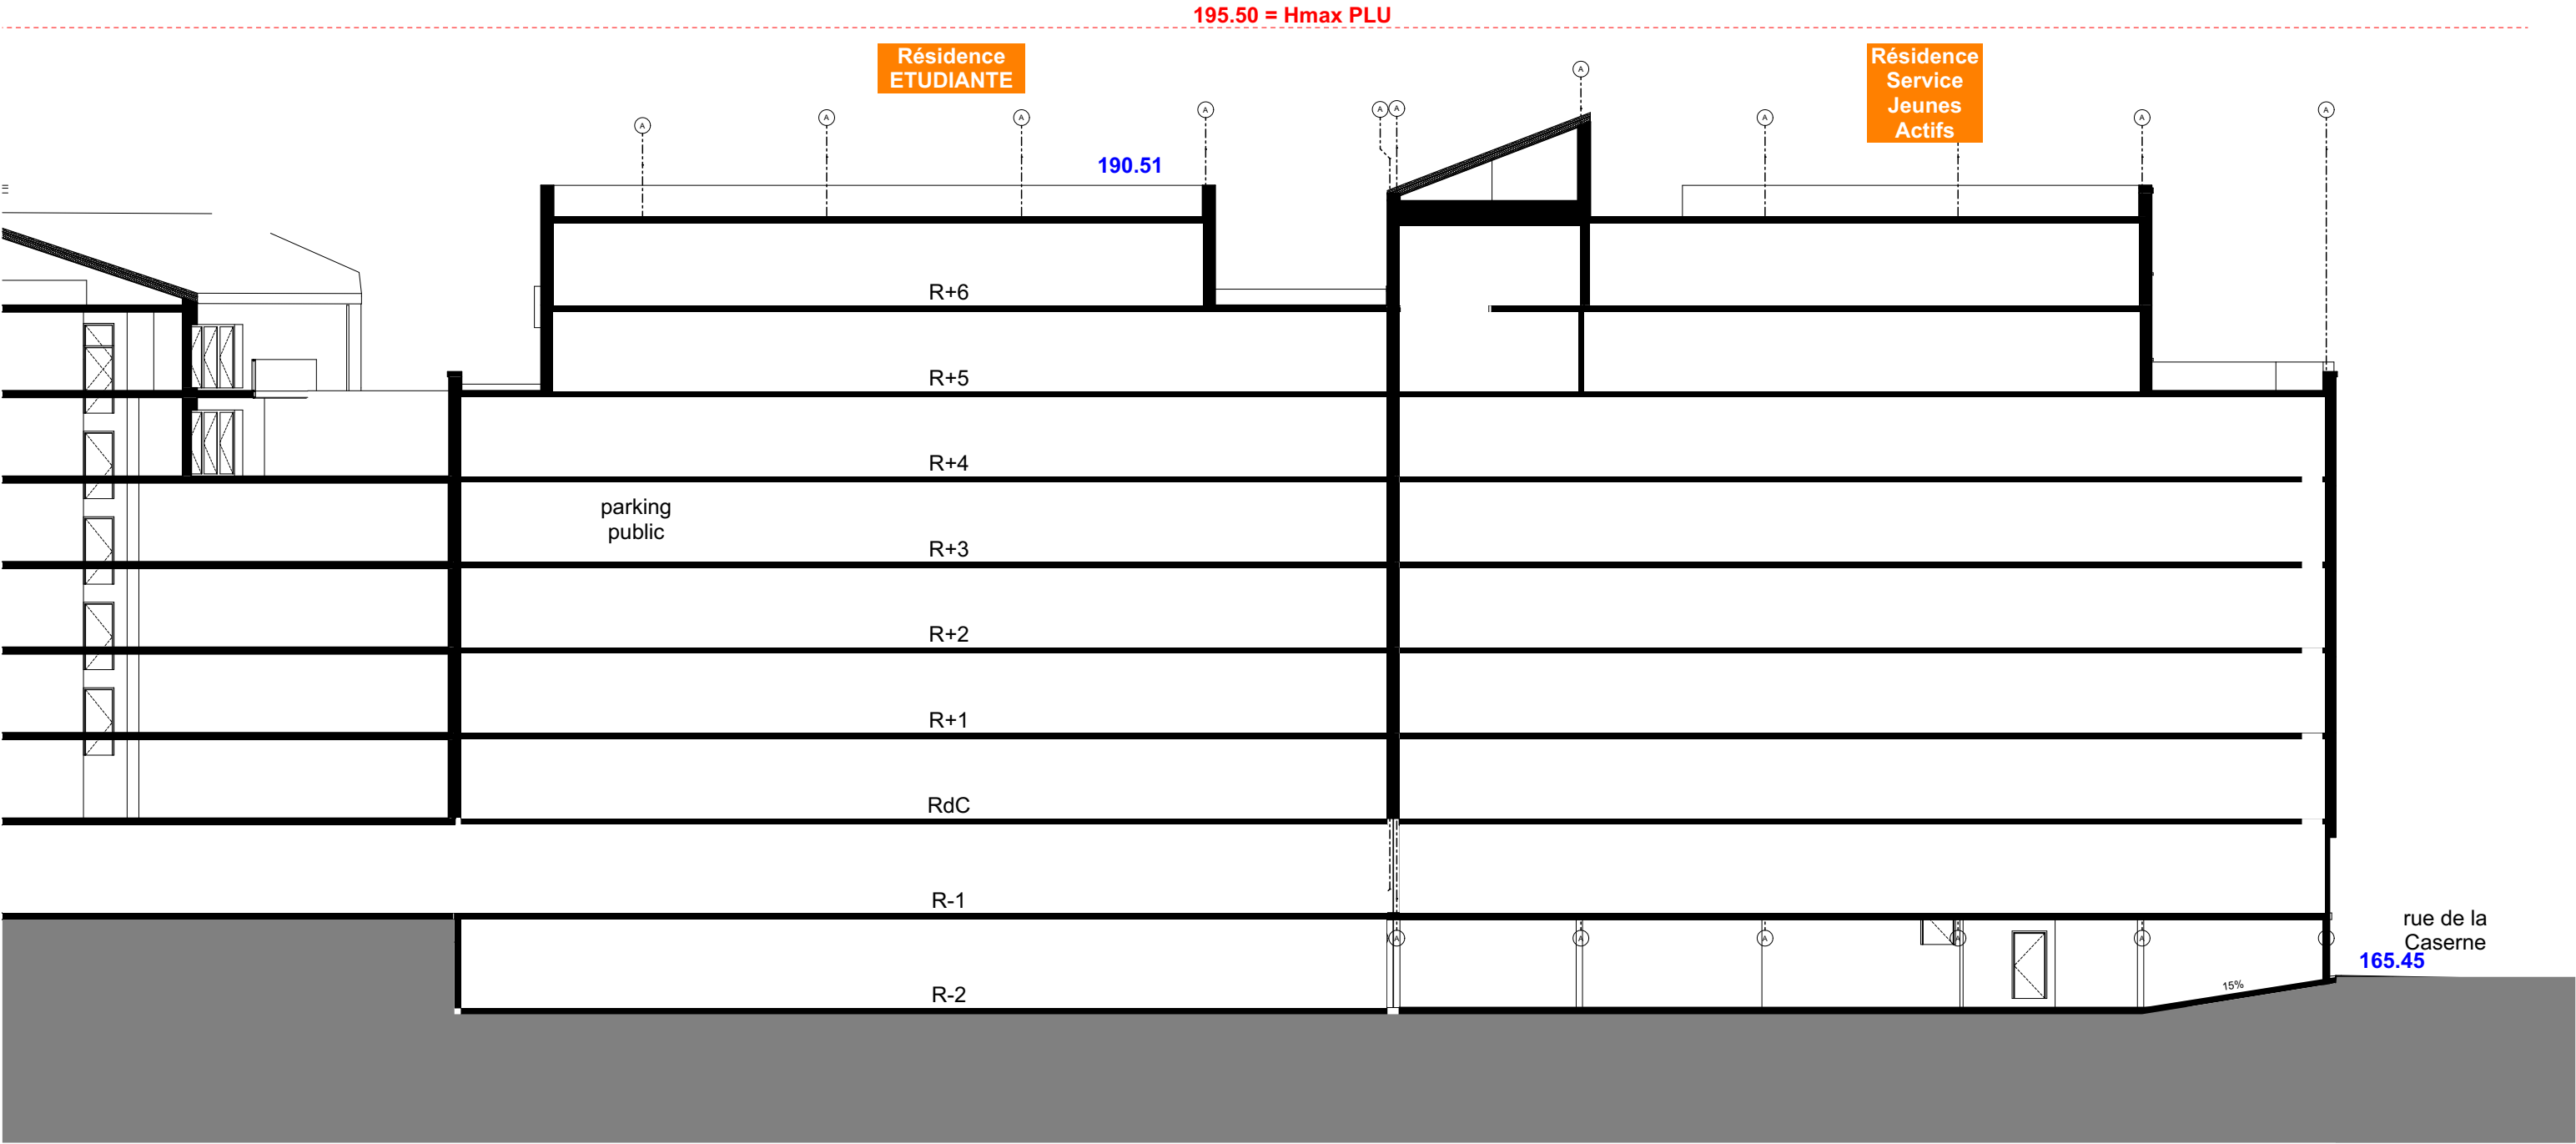

MAITRE D'OUVRAGE: SCCV PONT THIEFFROY 17, rue Vénizelos 57950 MONTIGNY-LES-METZ	MAITRE D'OEUVRE: GHA 3, rue de l'Argonne METZ 57000 Tel: 03 87 50 52 09 E-mail: gharchi@wanadoo.fr	GHA ARCHITECTES	REF GHA: 225	COUPE LONGITUDINALE	ESQ	N° PLAN: 02	DATE:	INDICE	OBJET
				CONSTRUCTION DE LOGEMENTS PONTIFFROY METZ 57000			FORMAT: A3	DATE: 07/08/2025	

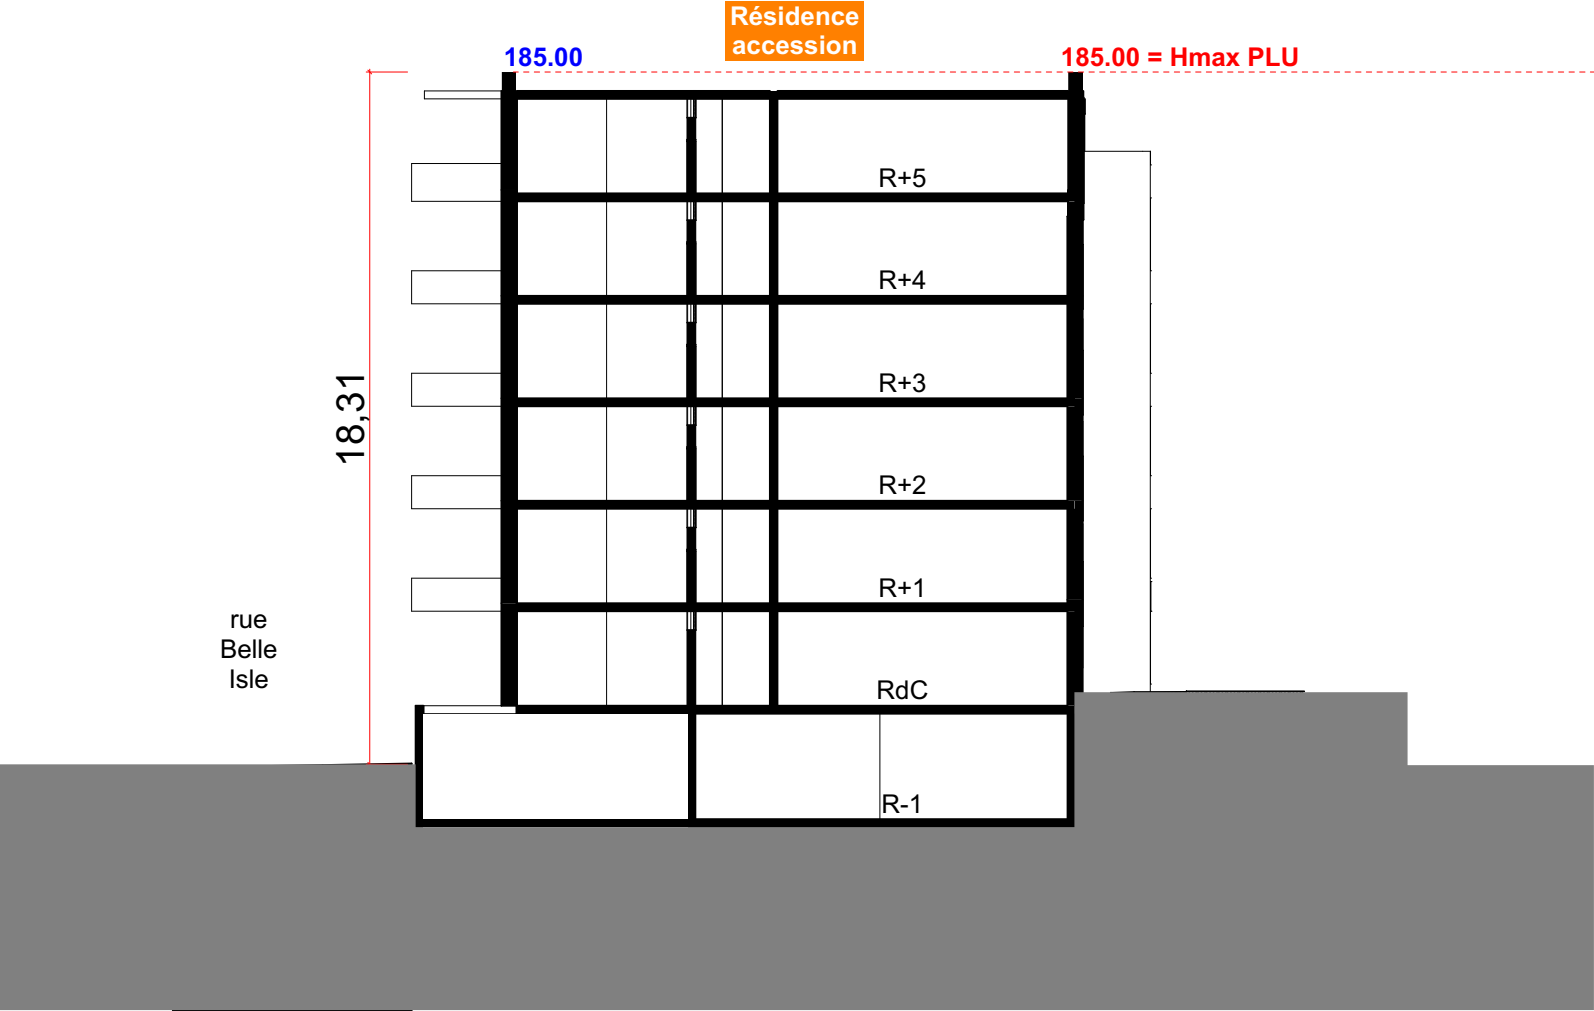

MAITRE D'OUVRAGE: SCCV PONT THIEFFROY 17, rue Vénizelos 57950 MONTIGNY-LES-METZ	MAITRE D'OEUVRE: GHA 3, rue de l'Argonne METZ 57000 Tel: 03 87 50 52 09 E-mail: gharchi@wanadoo.fr	G H A ARCHITECTES	REF GHA: 225	COUPE ACCESS	ESQ	N° PLAN: 02	DATE:	INDICE	OBJET
				CONSTRUCTION DE LOGEMENTS PONTIFFROY METZ 57000			FORMAT: A3	DATE: 07/08/2025	