
N

PROJET
SECTION: 21
PARCELLES: 260, 261,366

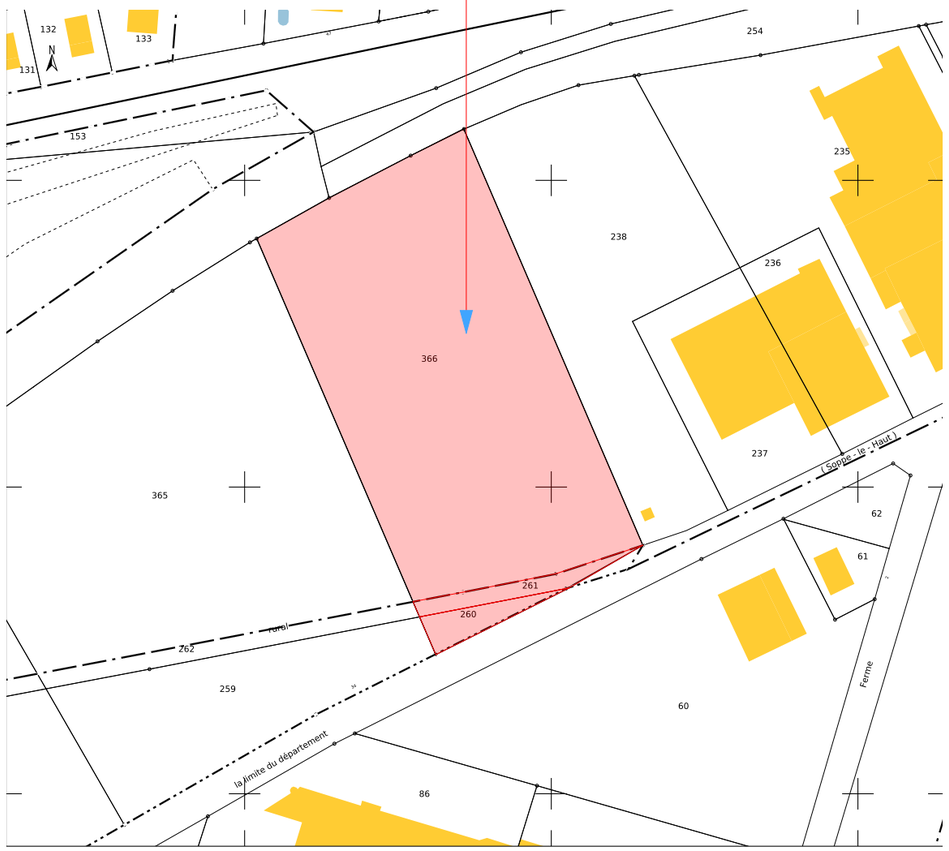

PLAN CADASTRAL

PROJET

CENTRE SOCIO-CULTUREL
AGORA



VUE AERIENNE


Maître d'ouvrage **2309**	Association Cultuelle des Musulmans de Cernay et environs 2 Rue des commandos - 68700 CERNAY	Construction de locaux associatifs Rue d'Aspach - 68700 CERNAY Plan Situation	PC01 1 **Ech=**
Maître d'oeuvre	Stéphane HERRGOTT Architecte DPLG	9, quai de Rotterdam 68110 ILLZACH - T. 03 89 42 43 79	19/06/2025

9, quai de Rotterdam - 68110 ILLZACH
T. 03 89 42 43 79 - www.herrgott.archi
Siret 498 933 324 00044 - APE : 7111Z
Stéphane HERRGOTT
ARCHITECTE
contact@herrgott.archi

SUPERFICIE PARKING : DALLES DRAINANTES	1 284,45 m²	SUPERFICIE ACESS :	491,85 m²
SUPERFICIE ENROBE :	3 509,00 m²	ESPACES VERTS :	4 621,00 m²
SUPERFICIE DALLES :	542,00 m²		


PARKING:
177 PLACES DE STATIONNEMENT
(DONT 6 PLACES PMR)

SUPERFICIE TERRAIN :	11 353,00 m²
EMPRISE AU SOL BATIMENTS :	904,50 m²
SUPERFICIE PARKING :	1284,45 m²
SUPERFICIE ENROBE :	3509,00 m²
SUPERFICIE DALLES :	542,00 m²
SUPERFICIE ACESS :	491,85 m²
ESPACES VERTS :	4 621,00 m²

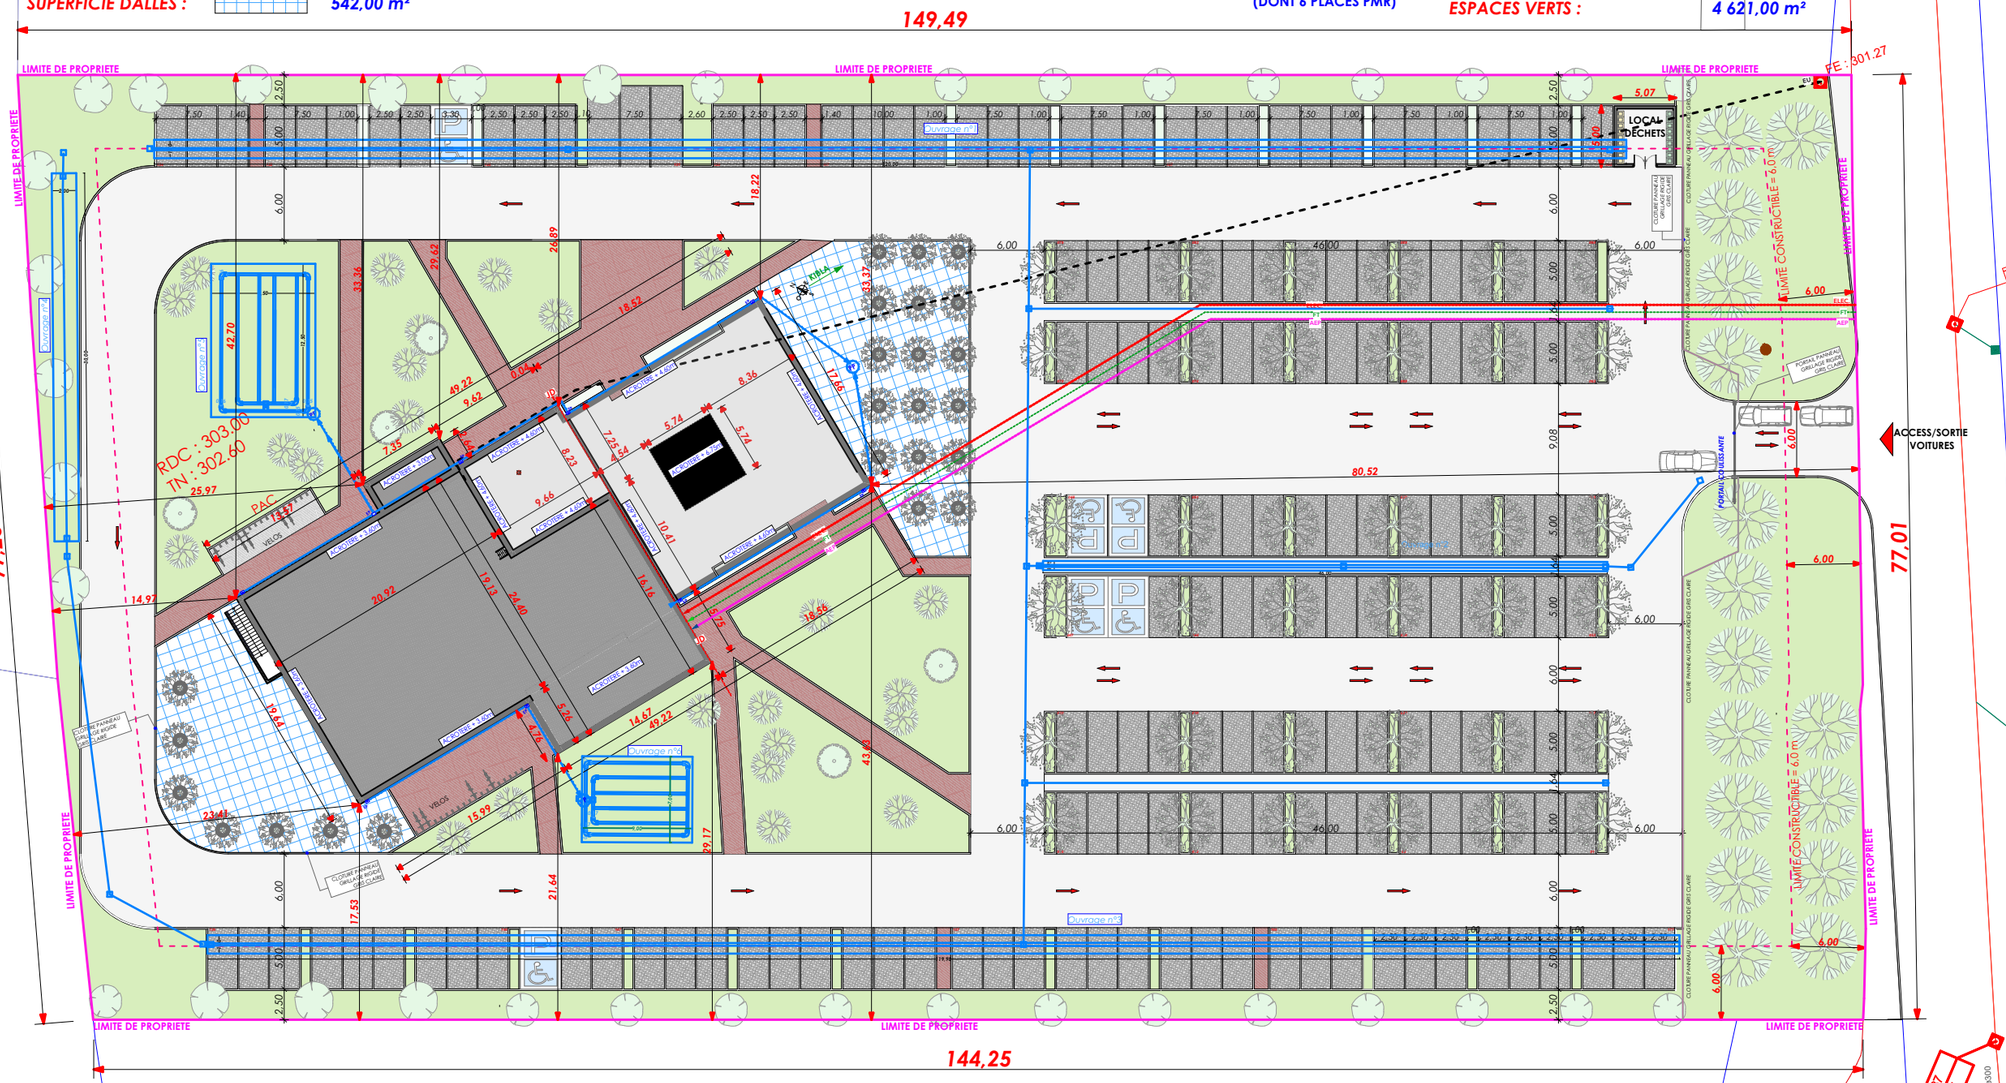

Maître d'ouvrage 2309	Association Cultuelle des Musulmans de Cernay et environs 2 Rue des commandos - 68700 CERNAY	Construction de locaux associatifs Rue d'Aspach - 68700 CERNAY Plan Masse	PC02/05a 2 Ech=1:500
Maître d'oeuvre	Stéphane HERRGOTT Architecte DPLG	9, quai de Rotterdam 68110 ILLZACH - T. 03 89 42 43 79 contact@herrgott.archi /Volumes/Documents_partages_1/2309_CERNAY_AMCE/2309_PLN/2302_250519_PC-Cmpl-V-SABLE.pln	19/06/2025

9, quai de Rotterdam - 68110 ILLZACH
T. 03 89 42 43 79 - www.herrgott.archi
Siret 498 933 324 00044 - APE : 7111Z
Stéphane HERRGOTT
ARCHITECTE

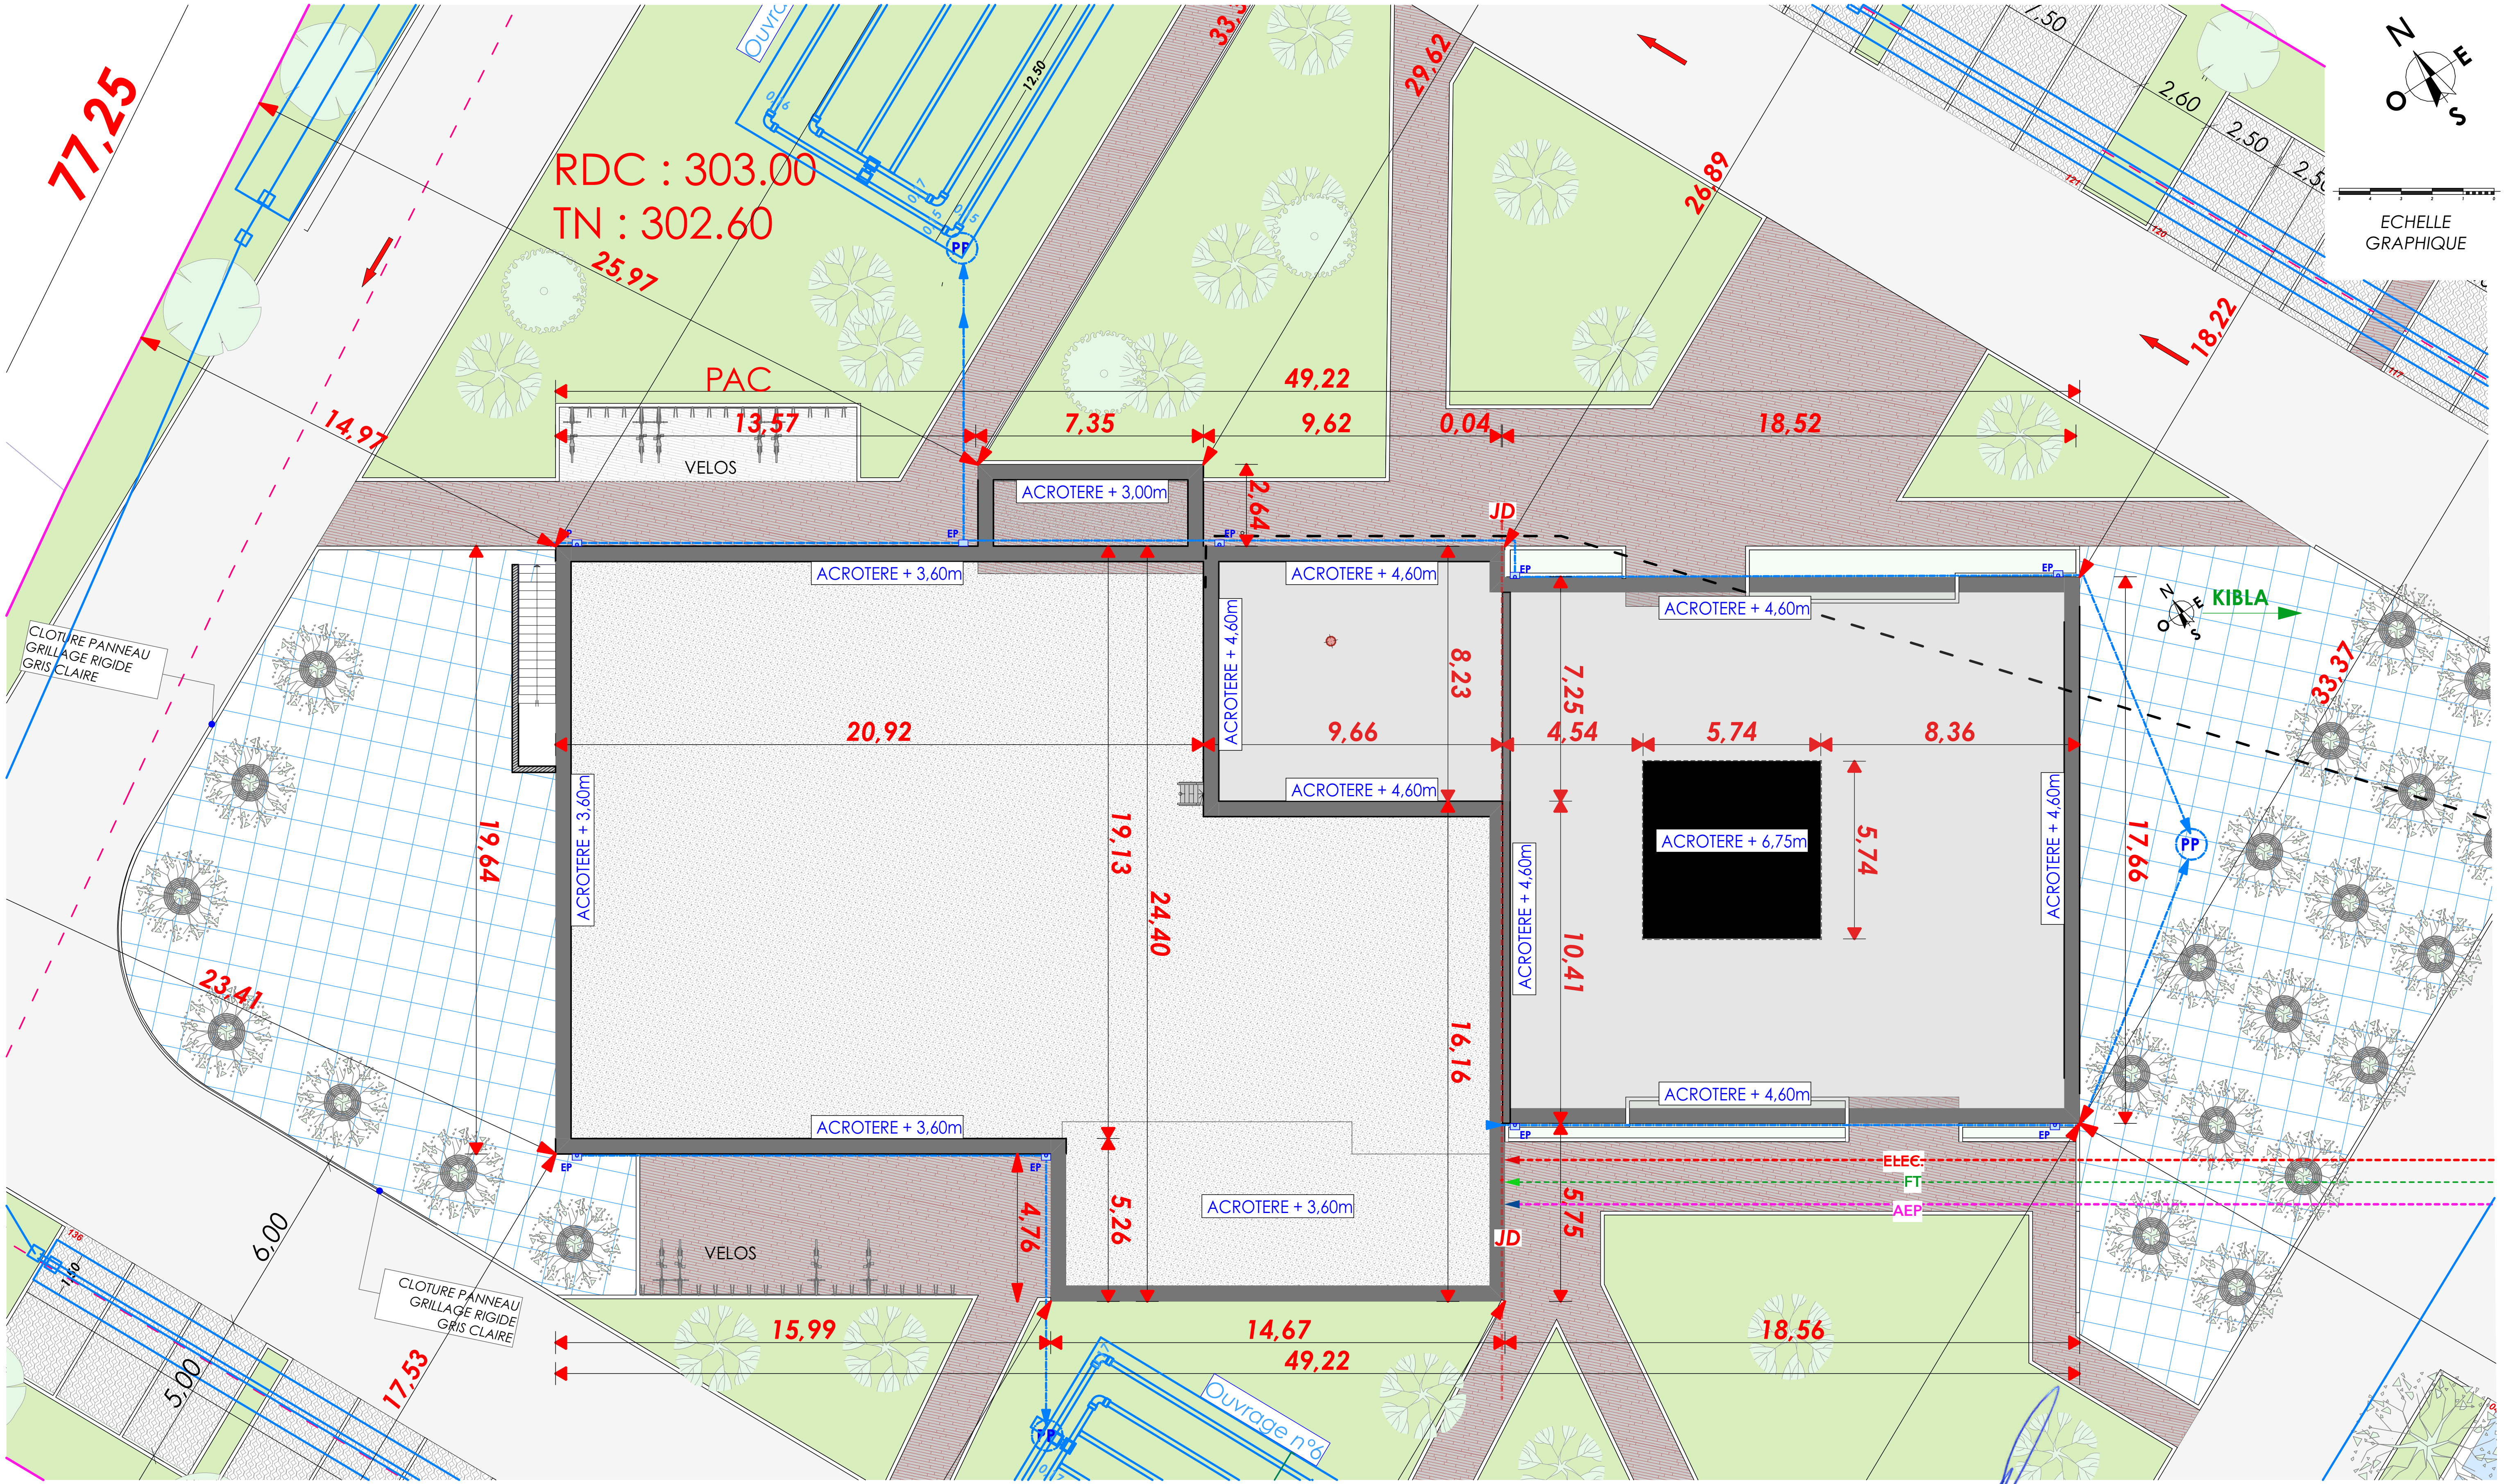

Maître d'ouvrage
2309

Association Cultuelle des Musulmans de Cernay et environs

2 Rue des commandos - 68700 CERNAY

Construction de locaux associatifs

Rue d'Aspach - 68700 CERNAY

EXTRAIT PLAN MASSE

9, quai de Rotterdam - 68110 ILLZACH
T. 03 89 42 43 79 - www.herrgott.archi
Siret 498 933 324 00044 - APE : 7111Z
Stéphane HERRGOTT ARCHITECTE

PC02/05b

3

Ech=1:200

19/06/2025


Maître d'oeuvre

Stéphane HERRGOTT Architecte DPLG


9, quai de Rotterdam 68110 ILLZACH - T. 03 89 42 43 79

contact@herrgott.archi

/Volumes/Documents_partages_1/2309_CERNAY_AMCE/2309_PLN/2309_250519_PC-Cmpl-V-SABLE.pln

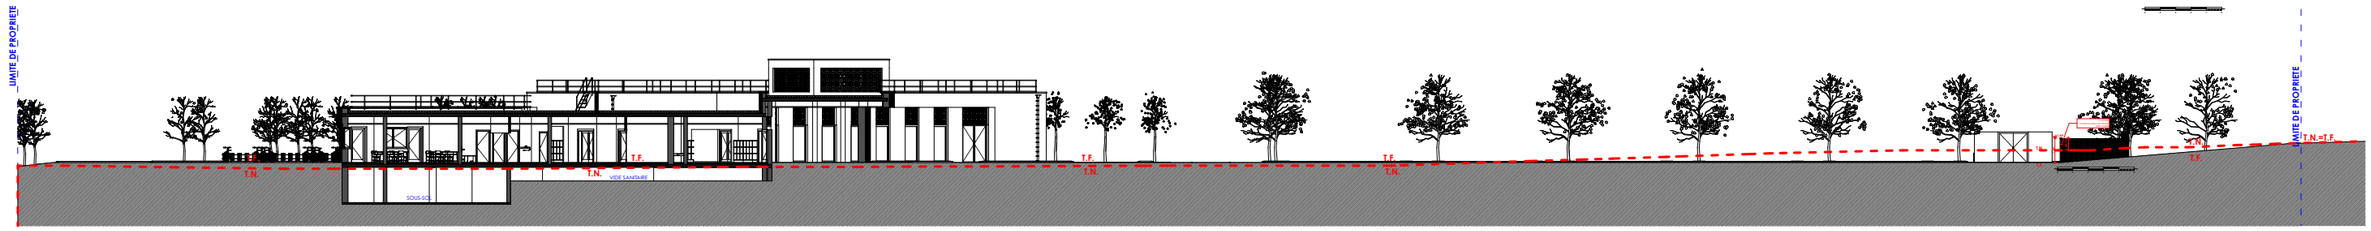


Coupe TERRAIN 1:400

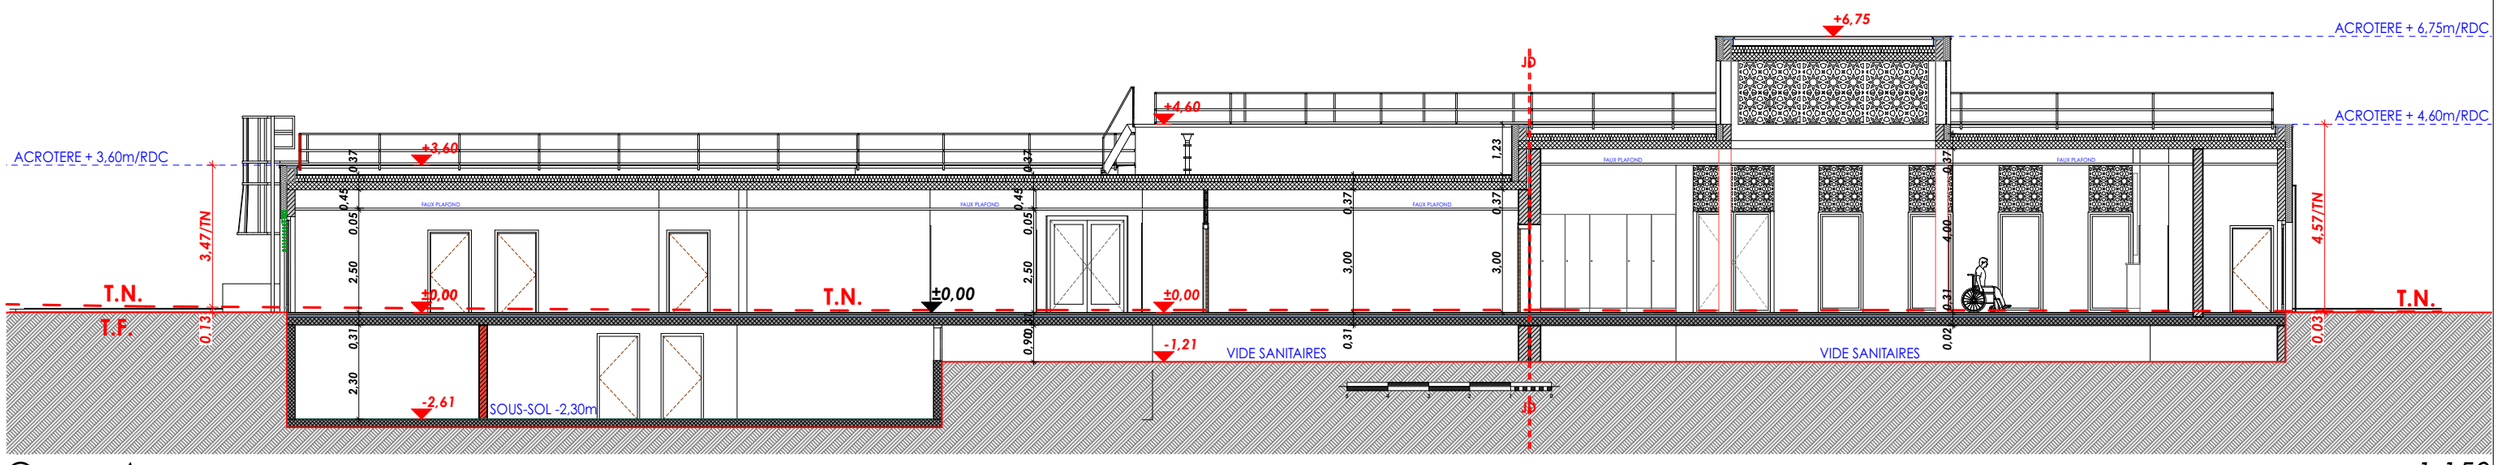


Coupe A 1:150

Maître d'ouvrage **2309**	Association Cultuelle des Musulmans de Cernay et environs 2 Rue des commandos - 68700 CERNAY	Construction de locaux associatifs Rue d'Aspach - 68700 CERNAY COUPE	PC03 4 **Ech=1:150, 1:400**
Maître d'oeuvre	Stéphane HERRGOTT Architecte DPLG	9, quai de Rotterdam 68110 ILLZACH - T. 03 89 42 43 79	19/06/2025

9, quai de Rotterdam - 68110 ILLZACH
T. 03 89 42 43 79 - www.herrgott.archi
Siret 498 933 324 00044 - APE : 7111Z
Stéphane HERRGOTT ARCHITECTE
contact@herrgott.archi

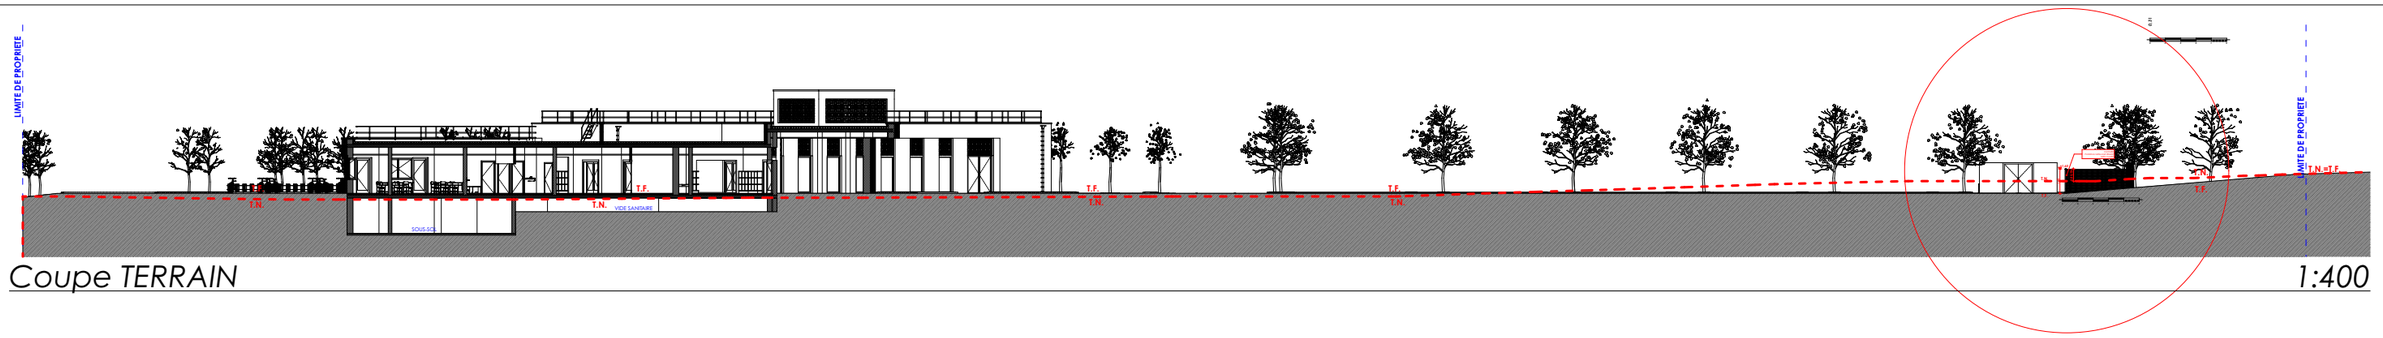

Coupe TERRAIN 1:400

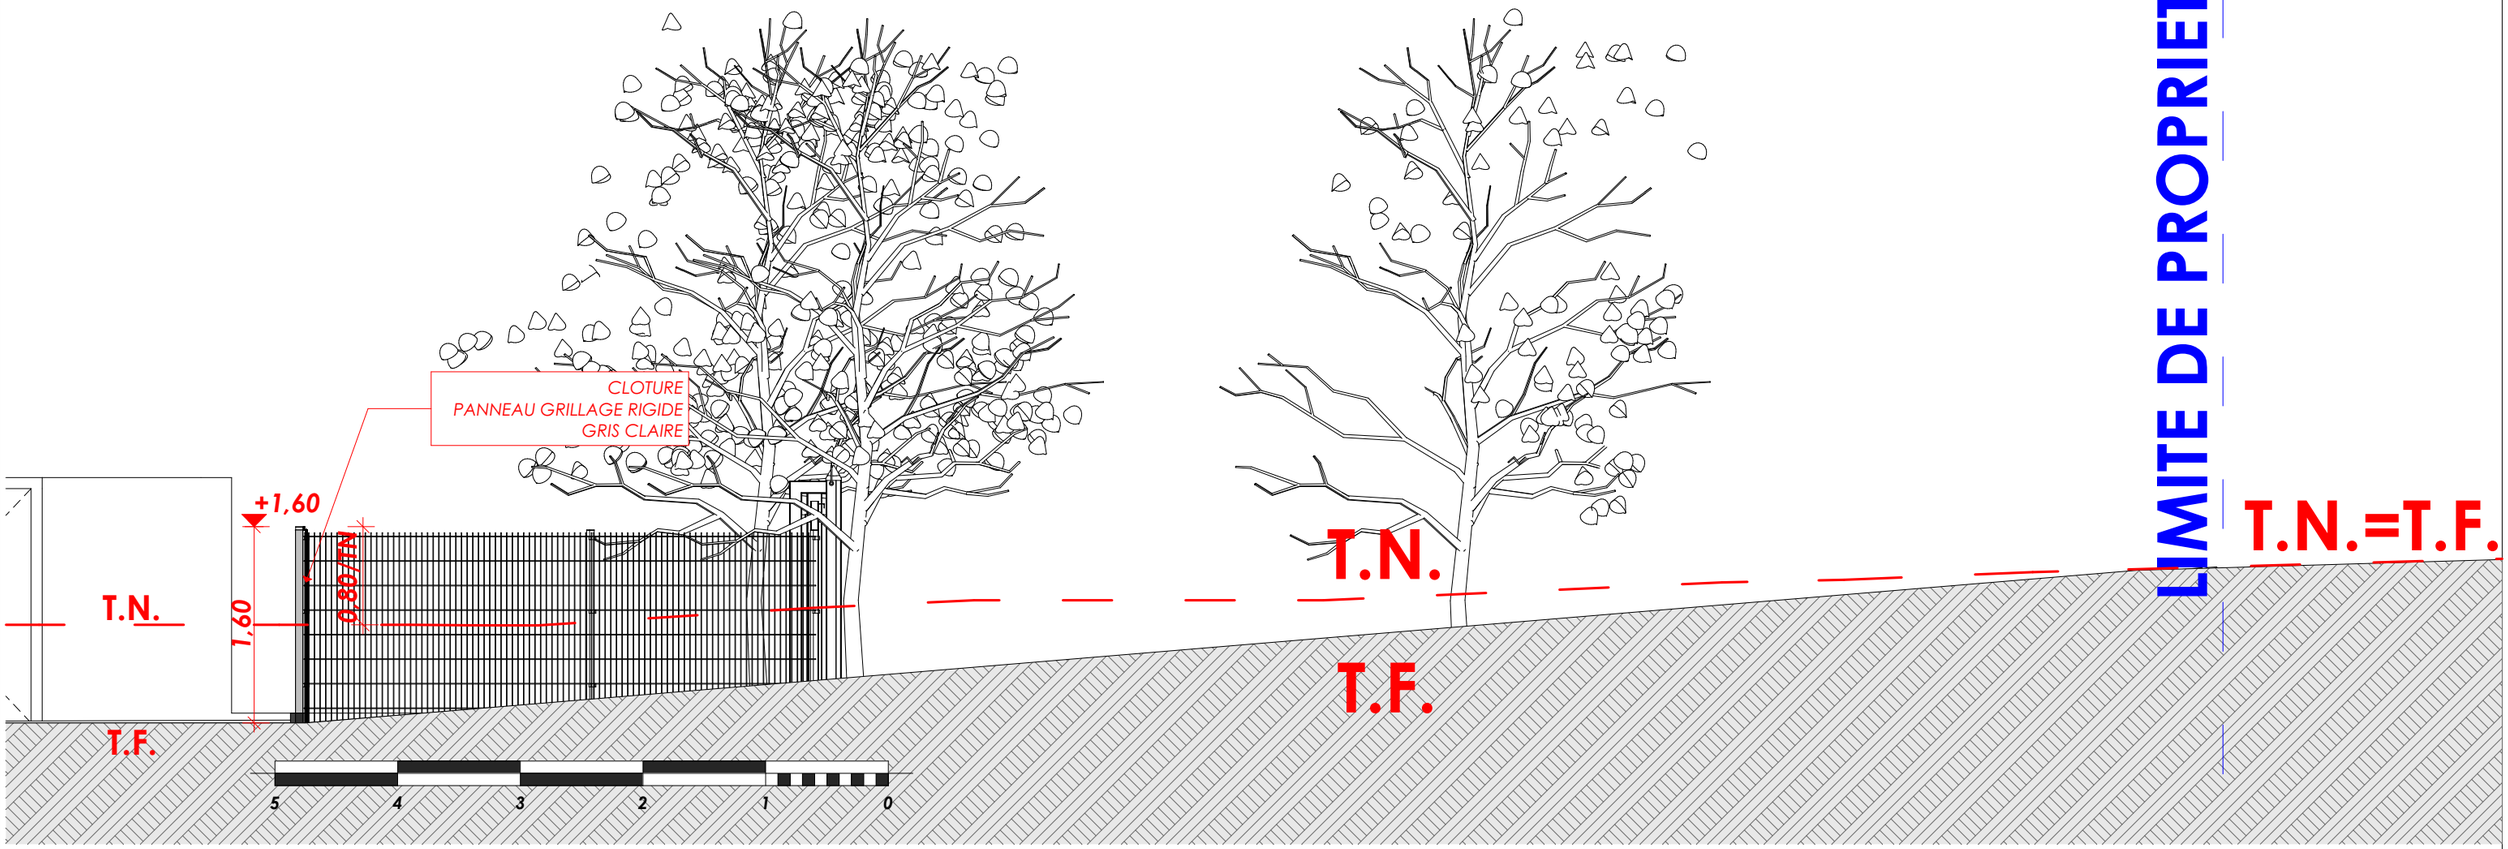

COUPE CLOTURE 1:50

Maître d'ouvrage **2309**	Association Cultuelle des Musulmans de Cernay et environs 2 Rue des commandos - 68700 CERNAY	Construction de locaux associatifs Rue d'Aspach - 68700 CERNAY COUPE CLOTURE	PC03a 5 **Ech=1:400, 1:50** 19/06/2025
Maître d'oeuvre	Stéphane HERRGOTT Architecte DPLG	9, quai de Rotterdam 68110 ILLZACH - T. 03 89 42 43 79 contact@herrgott.archi	

9, quai de Rotterdam - 68110 ILLZACH
T. 03 89 42 43 79 - www.herrgott.archi
Siret 498 933 324 00044 - APE : 7111Z
Stéphane HERRGOTT ARCHITECTE

/Volumes/Documents_partages_1/2309_CERNAY_AMCE/2309_PLN/2309_250519_PC-Cmpl-V-SABLE.pln

1/ Présentation de l'état du terrain et de ses abords :

La présente demande de permis de construire concerne de construction de locaux associatifs pour le compte de l'Association Cultuelle des Musulmans à CERNAY représentée par M. BENZEGHACHE

Le site se situe au Rue d'Aspach à 68700 CERNAY. Le terrain est cadastré en section 21 sur les parcelles n° 260, 261, 366 d'une superficie totale de 11 353m^2.

2/ Présentation du projet :

Le terrain ne comporte pas de constructions existantes. Le terrain est plat, légèrement en pente depuis la rue vers le NORD de la cote 304,40 (niveau rue) vers la cote 302,60 (fond de parcelle). Le niveau altimétrique de référence du RDC sera la cote 303,15.

L'objet du projet est la création de locaux associatifs comportant différents espaces dédiés à l'activité cultuelle et culturelle regroupant des salles de prières, des salles d'enseignements et des locaux annexes (office, sanitaires, locaux techniques) en remplacement des locaux actuels utilisés par l'association en centre-ville.

a/ Aménagement

Le volume de forme parallélépipédique en simple RDC est orienté dans un axe Sud-Est/Nord-Ouest, disposé le plus en retrait de la rue.

b/ Organisation, composition des volumes

Le premier volume de forme rectangulaire est rehaussé en toiture et agrémenté d'un éclairage zénithal.

c/ Construction, clôture et aménagement en limite

Mise en place d'une clôture panneaux grillage rigide gris clair hauteur de1,60m. Cette clôture divisera la zone de stationnement avec la bande d'espace verte côte Sud-Ouest.

d/ Matériaux et couleurs de la construction

Le bâtiment sera réalisé en construction traditionnelle de maçonnerie et béton revêtue d'une isolation extérieure dans des teintes sable STO 71407 pour les façades courantes. L'alternance des vides et des pleins est soulignée par la mise en œuvre de brise vue ajourés qui sont disposés en partie devant les baies vitrées.

Les menuiseries extérieures seront en aluminium thermolaqué de teinte RAL 1015 Ivoire clair.

La toiture sera réalisée en étanchéité PVC ou bitumineuse + gravillons gris. Les eaux de pluie seront infiltrées dans le terrain par le biais de puits perdus.

e/ Espaces libres

Les espaces libres sont qualifiés. Un maximum d'arbres ou d'arbustes seront plantés pour accompagner la construction et intégrer les aires de stationnement dans l'environnement immédiat.


f/ Accès au terrain

L'accès au terrain se fera par la rue d'Aspach.


Stationnement
177 places de stationnement seront créées dont 6 places PMR.

Maître d'ouvrage **2309**	Association Cultuelle des Musulmans de Cernay et environs 2 Rue des commandos - 68700 CERNAY	Construction de locaux associatifs Rue d'Aspach - 68700 CERNAY NOTICE PAYSAGERE	PC04 6
Maître d'oeuvre	Stéphane HERRGOTT Architecte DPLG	9, quai de Rotterdam 68110 ILLZACH - T. 03 89 42 43 79 contact@herrgott.archi /Volumes/Documents_partages_1/2309_CERNAY_AMCE/2309_PLN/2309_250519_PC-Cmpl-V-SABLE.pln	**Ech=** 19/06/2025

9, quai de Rotterdam - 68110 ILLZACH
T. 03 89 42 43 79 - www.herrgott.archi
Siret 498 933 324 00044 - APE : 7111Z
Stéphane HERRGOTT
ARCHITECTE

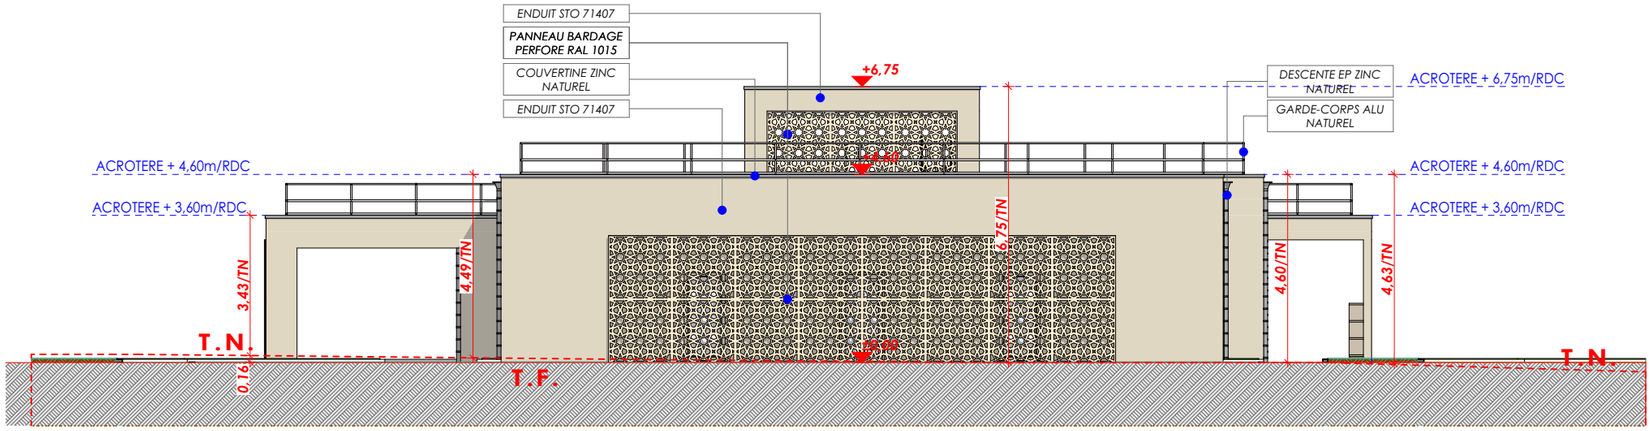


Façade SUD-EST 1:150

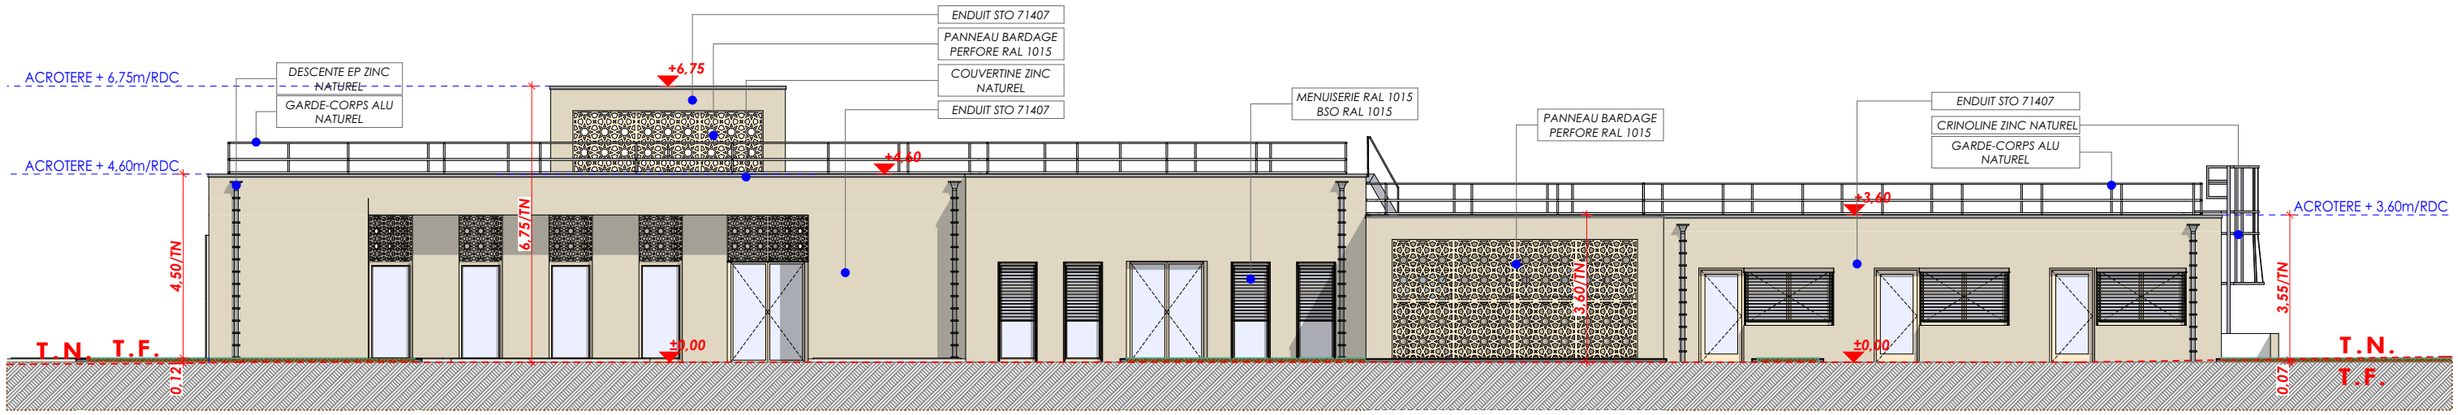


Façade NORD-EST 1:150

Maître d'ouvrage **2309**	Association Cultuelle des Musulmans de Cernay et environs 2 Rue des commandos - 68700 CERNAY	Construction de locaux associatifs Rue d'Aspach - 68700 CERNAY FACADES SE & NE / PROJETEES	PC05a 7 **Ech=1:150**
Maître d'oeuvre	Stéphane HERRGOTT Architecte DPLG	9, quai de Rotterdam 68110 ILLZACH - T. 03 89 42 43 79	19/06/2025

9, quai de Rotterdam - 68110 ILLZACH
T. 03 89 42 43 79 - www.herrgott.archi
Siret 498 933 324 00044 - APE : 7111Z
Stéphane HERRGOTT
ARCHITECTE
contact@herrgott.archi

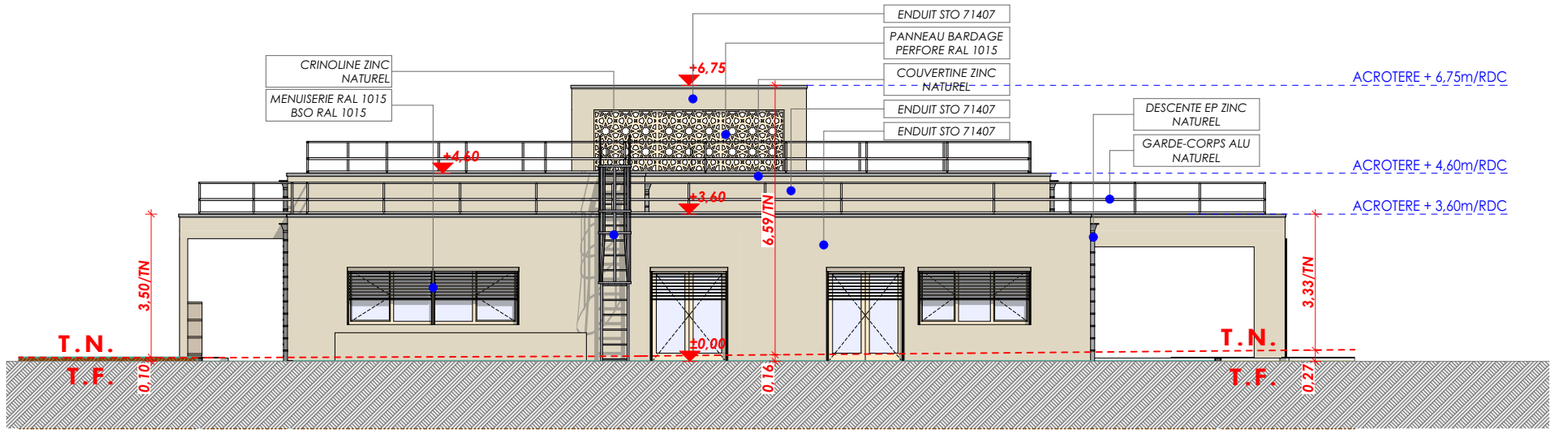

Façade NORD-OUEST 1:150

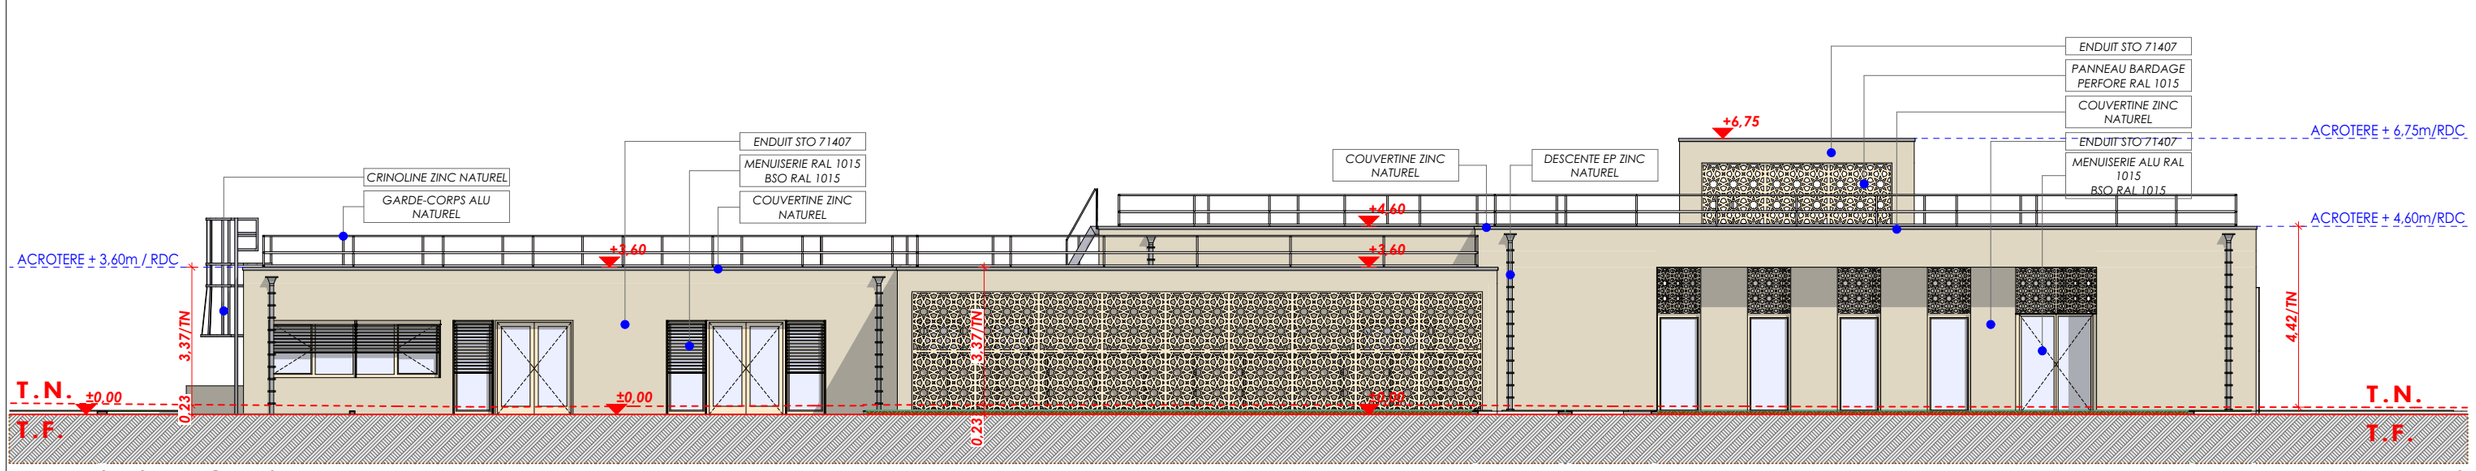

Façade SUD-OUEST 1:150

Maître d'ouvrage **2309**	Association Cultuelle des Musulmans de Cernay et environs 2 Rue des commandos - 68700 CERNAY	Construction de locaux associatifs Rue d'Aspach - 68700 CERNAY FACADES NO & SO / PROJETEES	PC05b **Ech=1:150** 19/06/2025
Maître d'oeuvre	Stéphane HERRGOTT Architecte DPLG	9, quai de Rotterdam 68110 ILLZACH - T. 03 89 42 43 79 contact@herrgott.archi	

9, quai de Rotterdam - 68110 ILLZACH
T. 03 89 42 43 79 - www.herrgott.archi
Siret 498 933 324 00044 - APE : 7111Z
Stéphane HERRGOTT
ARCHITECTE


/Volumes/Documents_partages_1/2309_CERNAY_AMCE/2309_PLN/2309_250519_PC-Cmpl-V-SABLE.pln



Maître d'ouvrage **2309**	Association Cultuelle des Musulmans de Cernay et environs 2 Rue des commandos - 68700 CERNAY	Construction de locaux associatifs Rue d'Aspach - 68700 CERNAY INTEGRATION PAYSAGERE	PC06 9 **Ech=**
Maître d'oeuvre	Stéphane HERRGOTT Architecte DPLG	9, quai de Rotterdam 68110 ILLZACH - T. 03 89 42 43 79 contact@herrgott.archi /Volumes/Documents_partages_1/2309_CERNAY_AMCE/2309_PLN/2309_250519_PC-Cmpl-V-SABLE.pln	19/06/2025


9, quai de Rotterdam - 68110 ILLZACH
T. 03 89 42 43 79 - www.herrgott.archi
Siret 498 933 324 00044 - APE : 7111Z
Stéphane HERRGOTT
ARCHITECTE



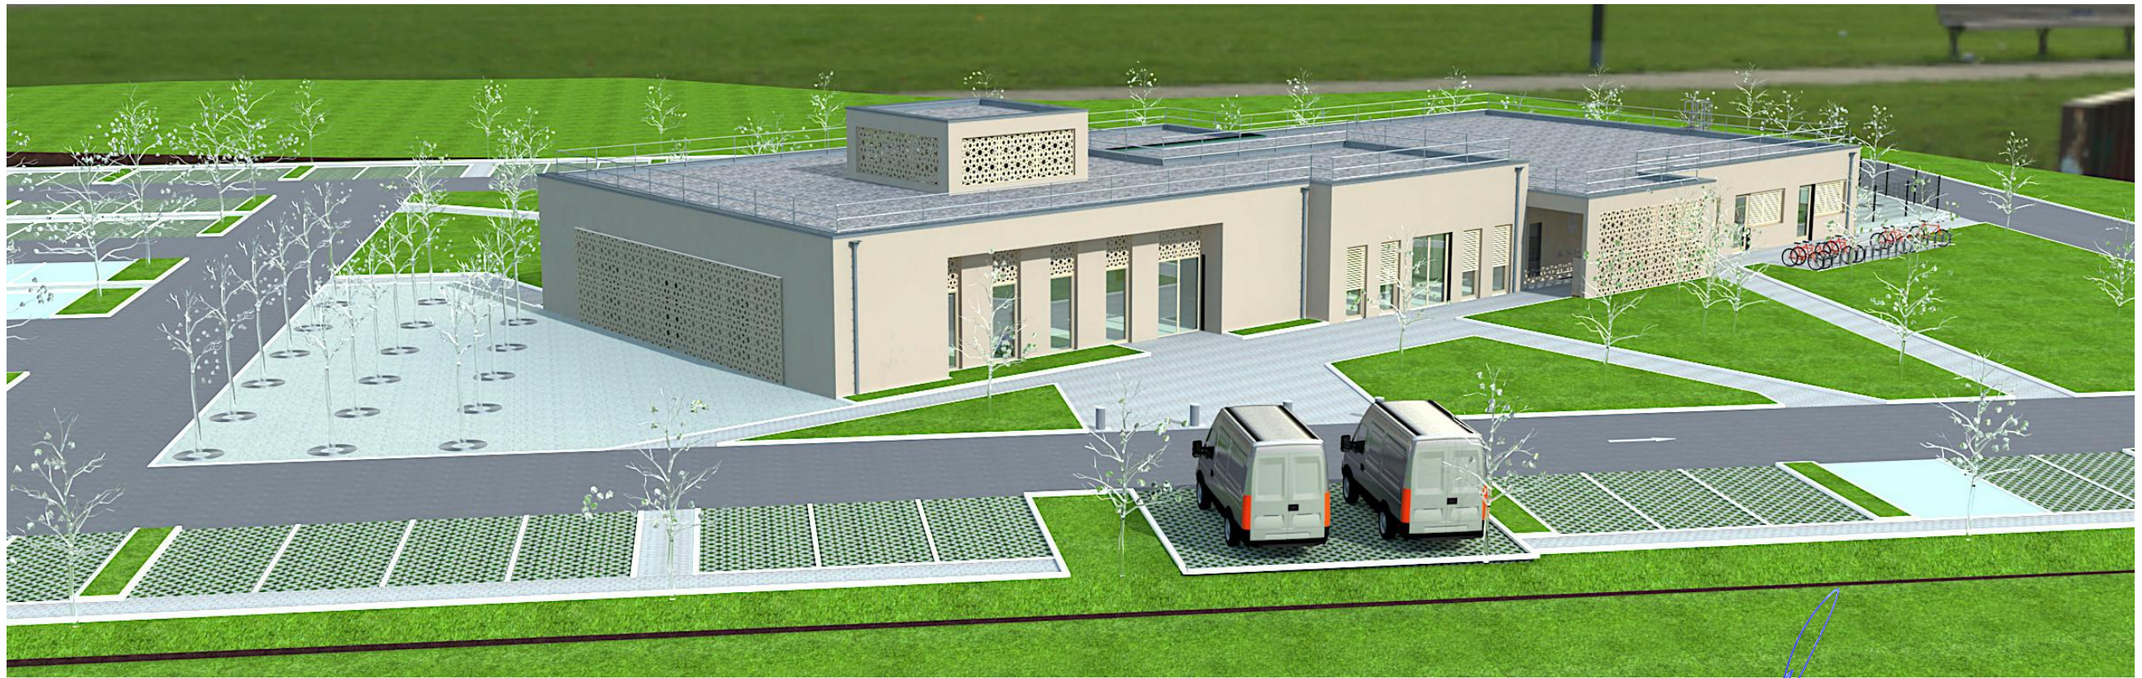

Maître d'ouvrage **2309**	Association Cultuelle des Musulmans de Cernay et environs 2 Rue des commandos - 68700 CERNAY	Construction de locaux associatifs Rue d'Aspach - 68700 CERNAY VUES 3D	PC06c 10 **Ech=**
Maître d'oeuvre	Stéphane HERRGOTT Architecte DPLG	9, quai de Rotterdam 68110 ILLZACH - T. 03 89 42 43 79 contact@herrgott.archi /Volumes/Documents_partages_1/2309_CERNAY_AMCE/2309_PLN/2302_250519_PC-Cmpl-V-SABLE.pln	19/06/2025


9, quai de Rotterdam - 68110 ILLZACH
T. 03 89 42 43 79 - www.herrgott.archi
Siret 498 933 324 00044 - APE : 7111Z
Stéphane HERRGOTT ARCHITECTE

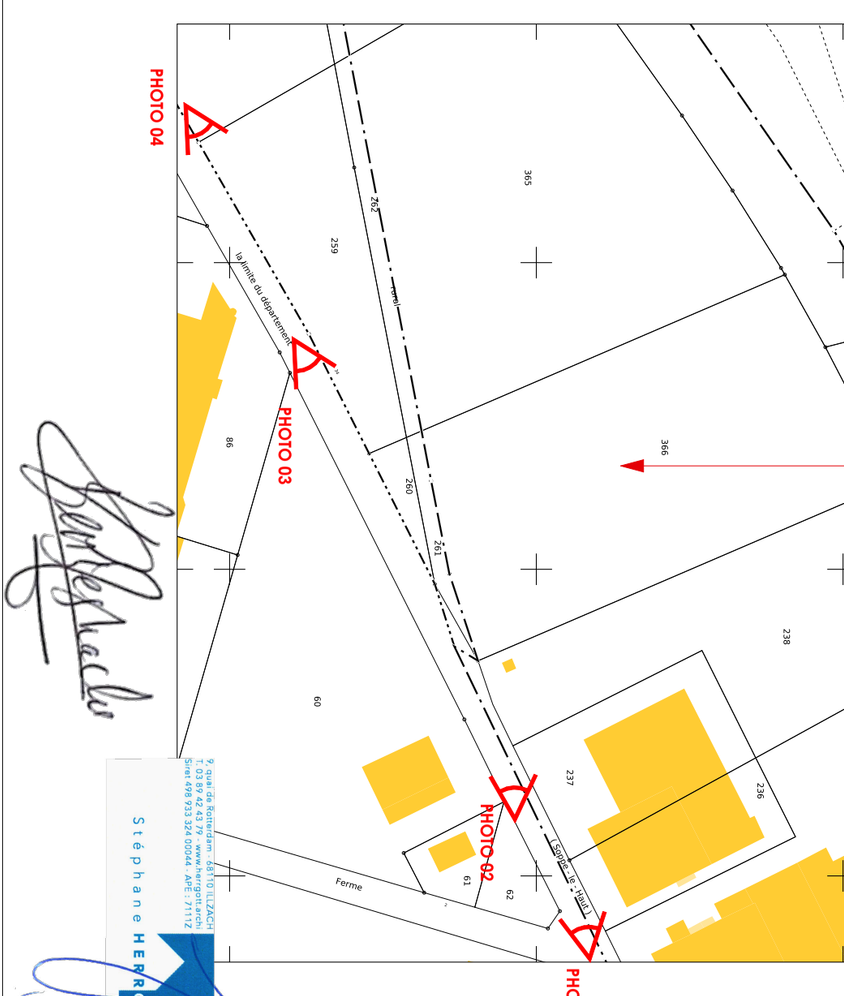

DP7/PHOTO 01




DP7/PHOTO 04

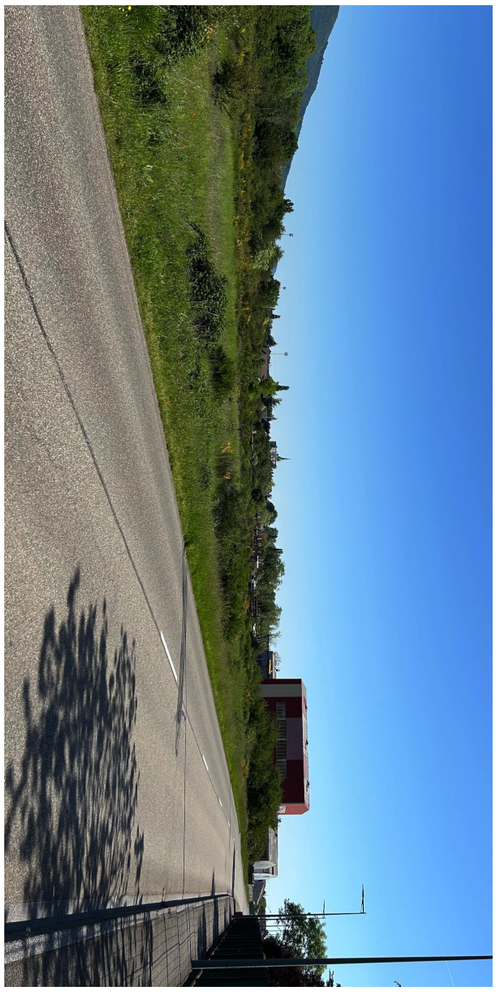

DP8/PHOTO 03




DP8/PHOTO 02

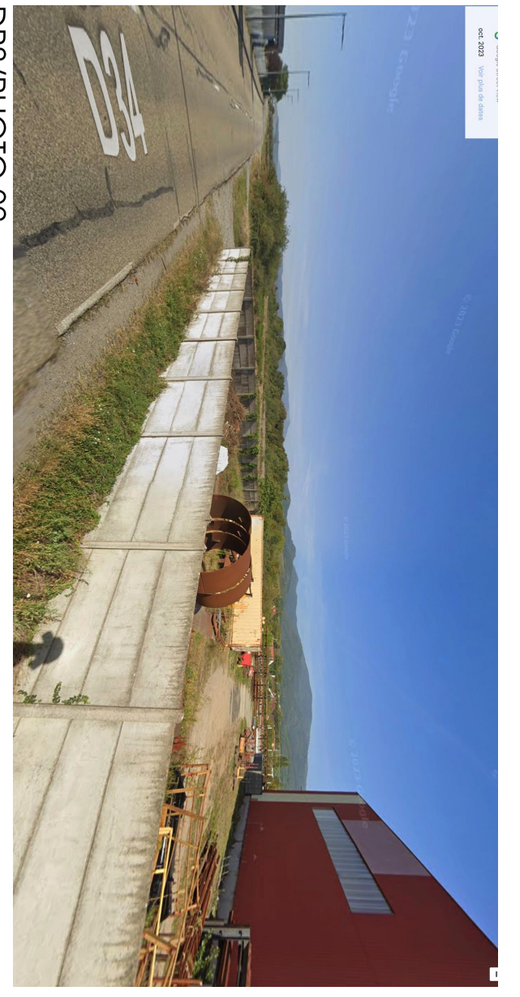

Maître d'ouvrage **2309**	Association Cultuelle des Musulmans de Cernay et environs 2 Rue des commandos - 68700 CERNAY	Construction de locaux associatifs Rue d'Aspach - 68700 CERNAY **Photographies**	PC7/PC8 11 Ech
Maître d'oeuvre	Stéphane HERRGOTT Architecte DPLG	contact@herrgott.archi 9, Quai de Rotterdam - 68110 ILLZACH - T. 03 89 42 43 79 /Volumes/Documents_partages_1/1901_MULHOUSE_AG2R/1901_PLN/1901_230406 - ESQ R+1.pln	19/06/2025

N

PROJET
SECTION: 21
PARCELLES: 260, 261,366

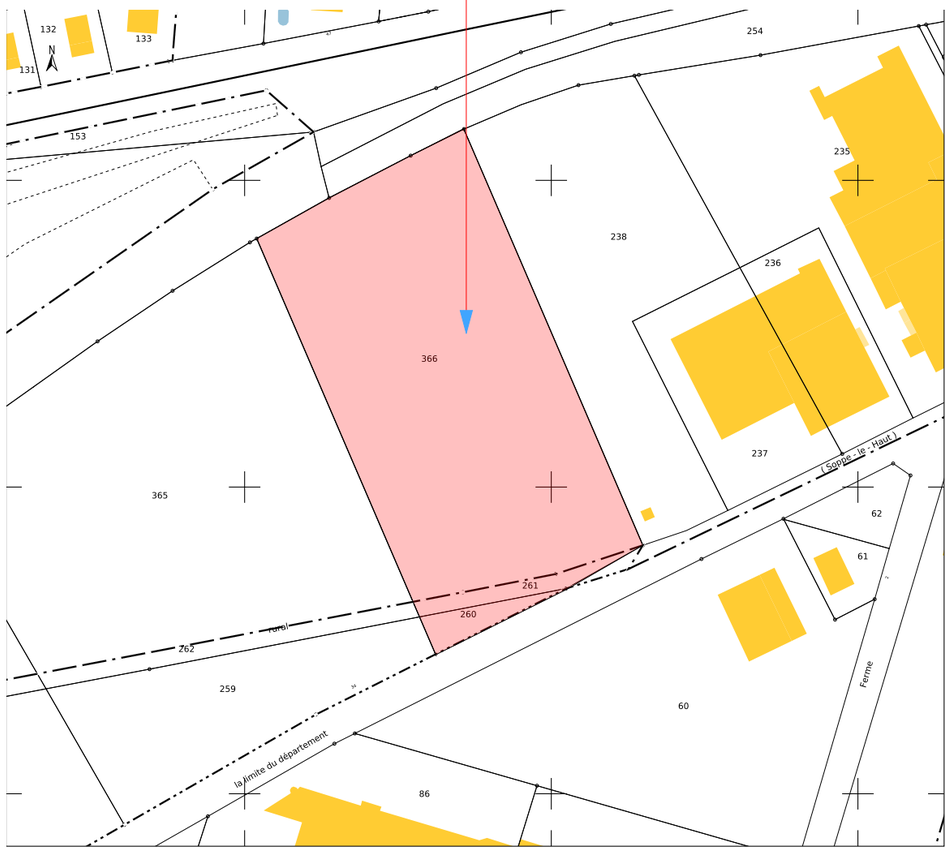

PLAN CADASTRAL

PROJET

CENTRE SOCIO-CULTUREL
AGORA



VUE AERIENNE


Maître d'ouvrage **2309**	Association Cultuelle des Musulmans de Cernay et environs 2 Rue des commandos - 68700 CERNAY	Construction de locaux associatifs Rue d'Aspach - 68700 CERNAY Plan Situation	AT-02/04 12 **Ech=**
Maître d'oeuvre	Stéphane HERRGOTT Architecte DPLG	9, quai de Rotterdam 68110 ILLZACH - T. 03 89 42 43 79 contact@herrgott.archi /Volumes/Documents_partages_1/2309_CERNAY_AMCE/2309_PLN/2309_250519_PC-Cmpl-V-SABLE.pln	19/06/2025

9, quai de Rotterdam - 68110 ILLZACH
T. 03 89 42 43 79 - www.herrgott.archi
Siret 498 933 324 00044 - APE : 7111Z
Stéphane HERRGOTT
ARCHITECTE

SUPERFICIE PARKING : DALLES DRAINANTES — 1 284,45 m²
SUPERFICIE ENROBE : — 3 509,00 m²
SUPERFICIE DALLES : — 542,00 m²
SUPERFICIE ACESS : — 491,85 m²
ESPACES VERTS : — 4 621,00 m²

PARKING:
177 PLACES DE STATIONNEMENT
(DONT 6 PLACES PMR)


SUPERFICIE TERRAIN :	11 353,00 m²
EMPRISE AU SOL BATIMENTS :	904,50 m²
SUPERFICIE PARKING :	1284,45 m²
SUPERFICIE ENROBE :	3509,00 m²
SUPERFICIE DALLES :	542,00 m²
SUPERFICIE ACESS :	491,85 m²
ESPACES VERTS :	4 621,00 m²

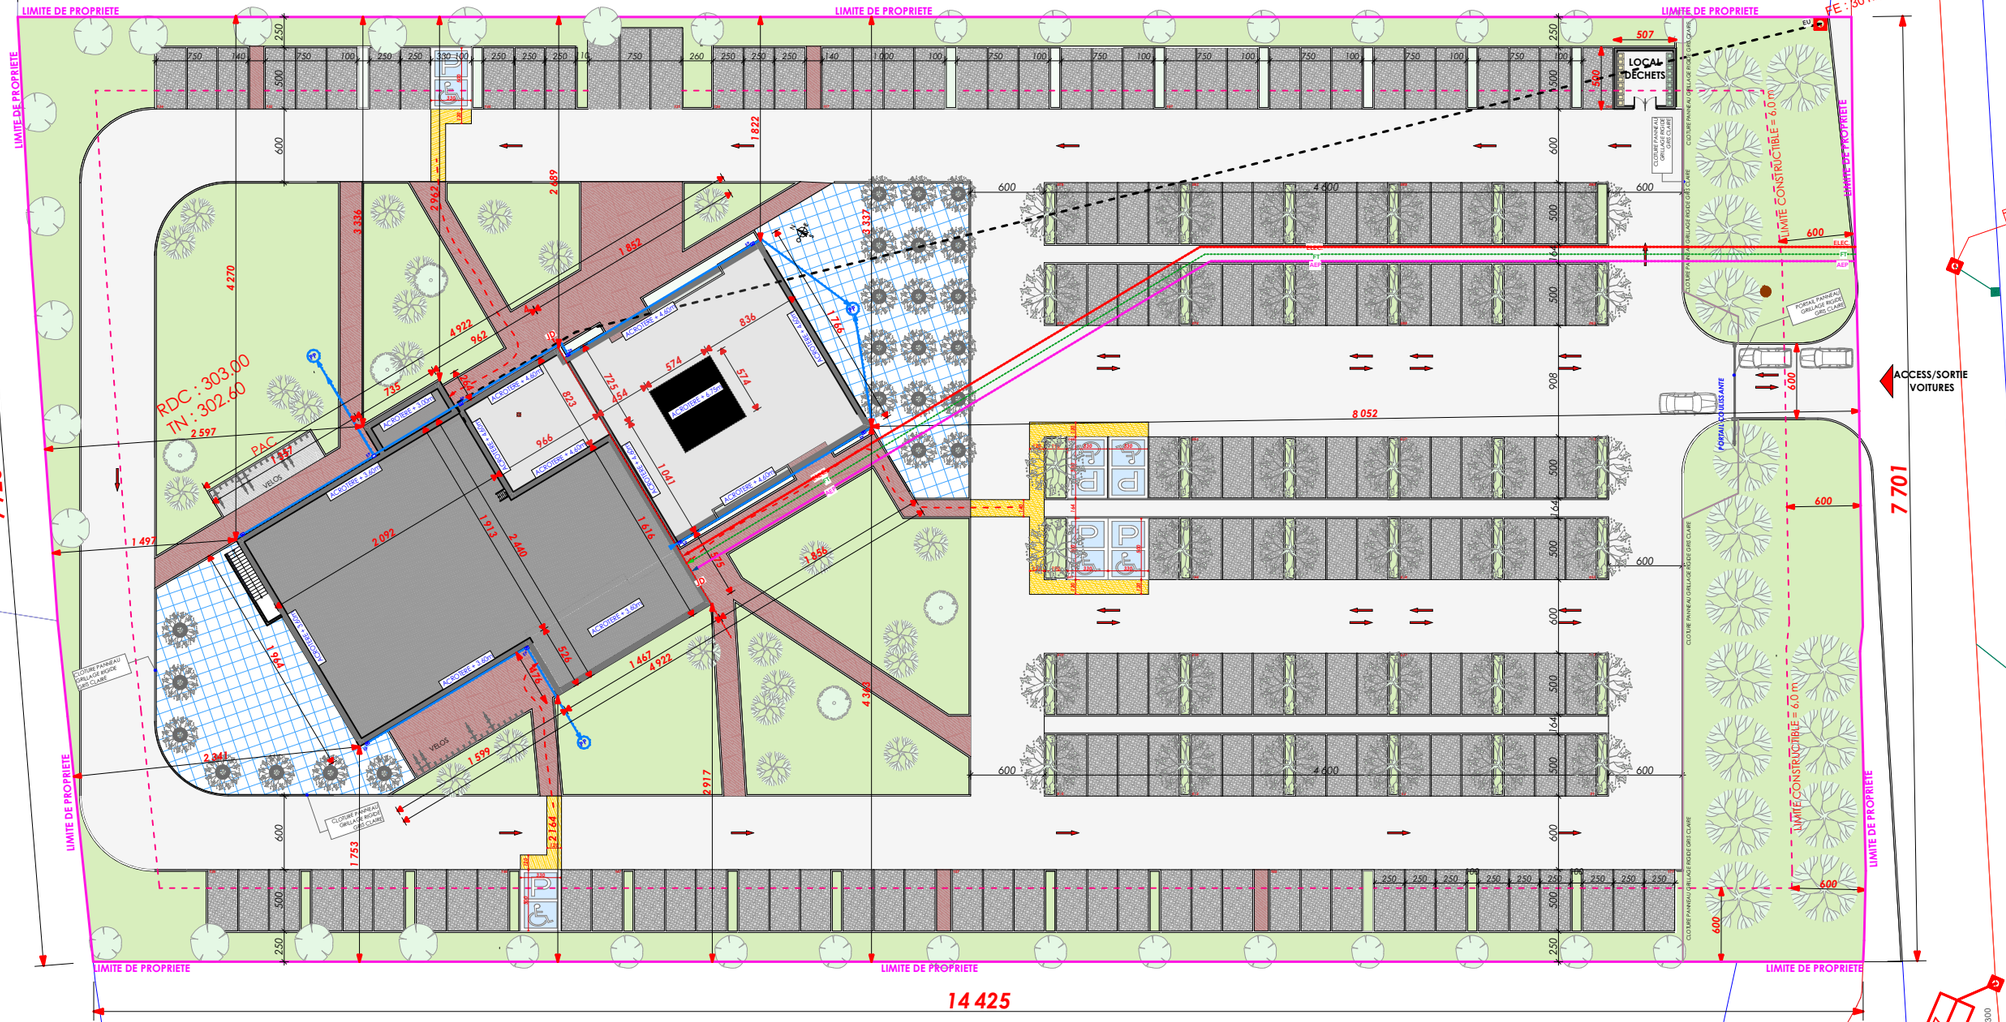

ECHELLE GRAPHIQUE

Maître d'ouvrage 2309	Association Cultuelle des Musulmans de Cernay et environs 2 Rue des commandos - 68700 CERNAY	Construction de locaux associatifs Rue d'Aspach - 68700 CERNAY PLAN MASSE / ACCESSIBILITE	AT-04a 13 Ech=1:500 19/06/2025
Maître d'oeuvre	Stéphane HERRGOTT Architecte DPLG	9, quai de Rotterdam 68110 ILLZACH - T. 03 89 42 43 79 contact@herrgott.archi /Volumes/Documents_partages_1/2309_CERNAY_AMCE/2309_PLN/2309_250519_PC-Cmpl-V-SABLE.pln	


9, quai de Rotterdam - 68110 ILLZACH
T. 03 89 42 43 79 - www.herrgott.archi
Siret 498 933 324 00044 - APE : 7111Z
Stéphane HERRGOTT ARCHITECTE

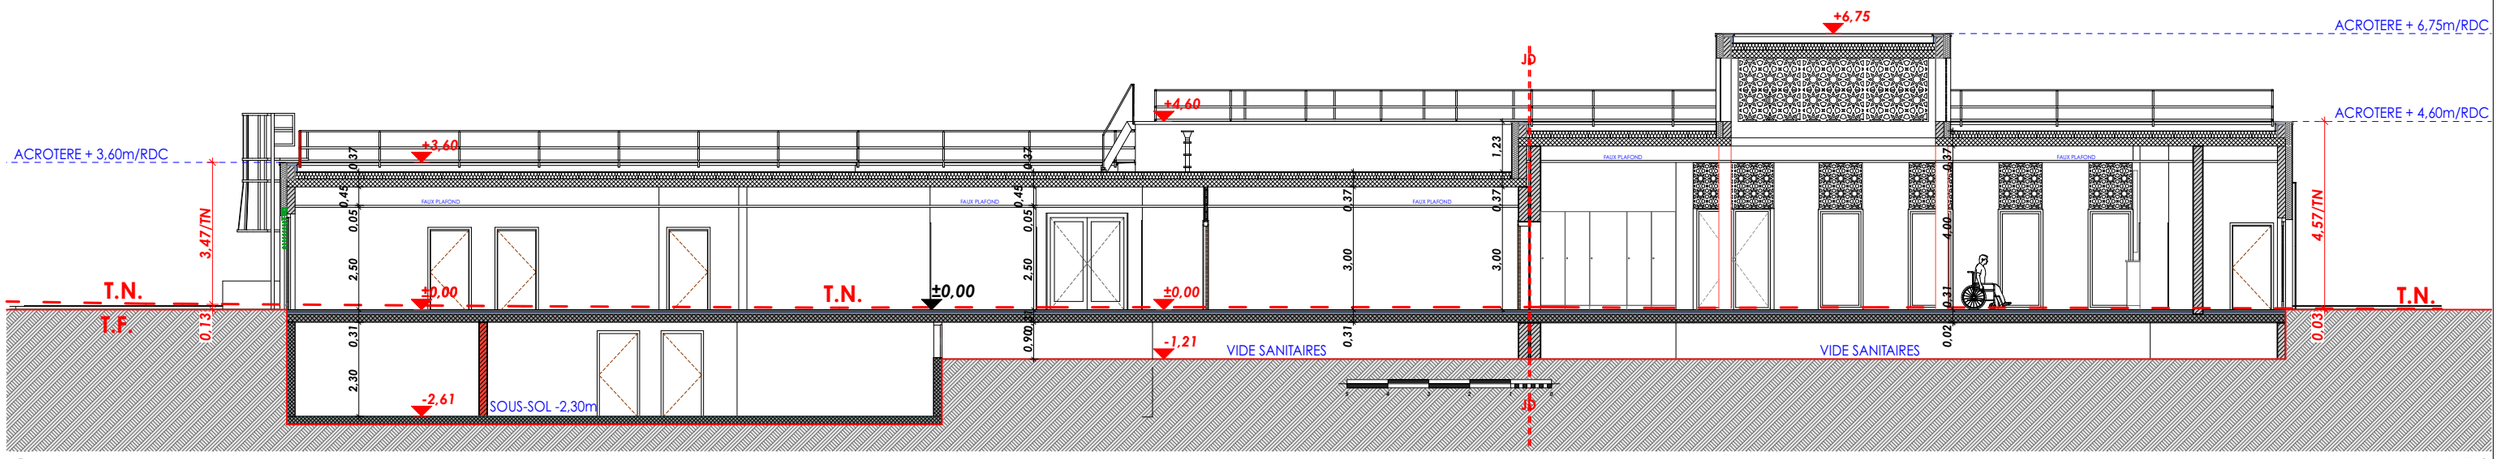

Coupe A 1:150


Maître d'ouvrage **2309**	Association Cultuelle des Musulmans de Cernay et environs 2 Rue des commandos - 68700 CERNAY	Construction de locaux associatifs Rue d'Aspach - 68700 CERNAY COUPE	AT-05 14 **Ech=1:150**
Maître d'oeuvre	Stéphane HERRGOTT Architecte DPLG	9, quai de Rotterdam 68110 ILLZACH - T. 03 89 42 43 79 /Volumes/Documents_partages_1/2309_CERNAY_AMCE/2309_PLN/2309_250519_PC-Cmpl-V-SABLE.pln	19/06/2025

9, quai de Rotterdam - 68110 ILLZACH
T. 03 89 42 43 79 - www.herrgott.archi
Siret 498 933 324 00044 - APE : 7111Z
Stéphane HERRGOTT ARCHITECTE
contact@herrgott.archi

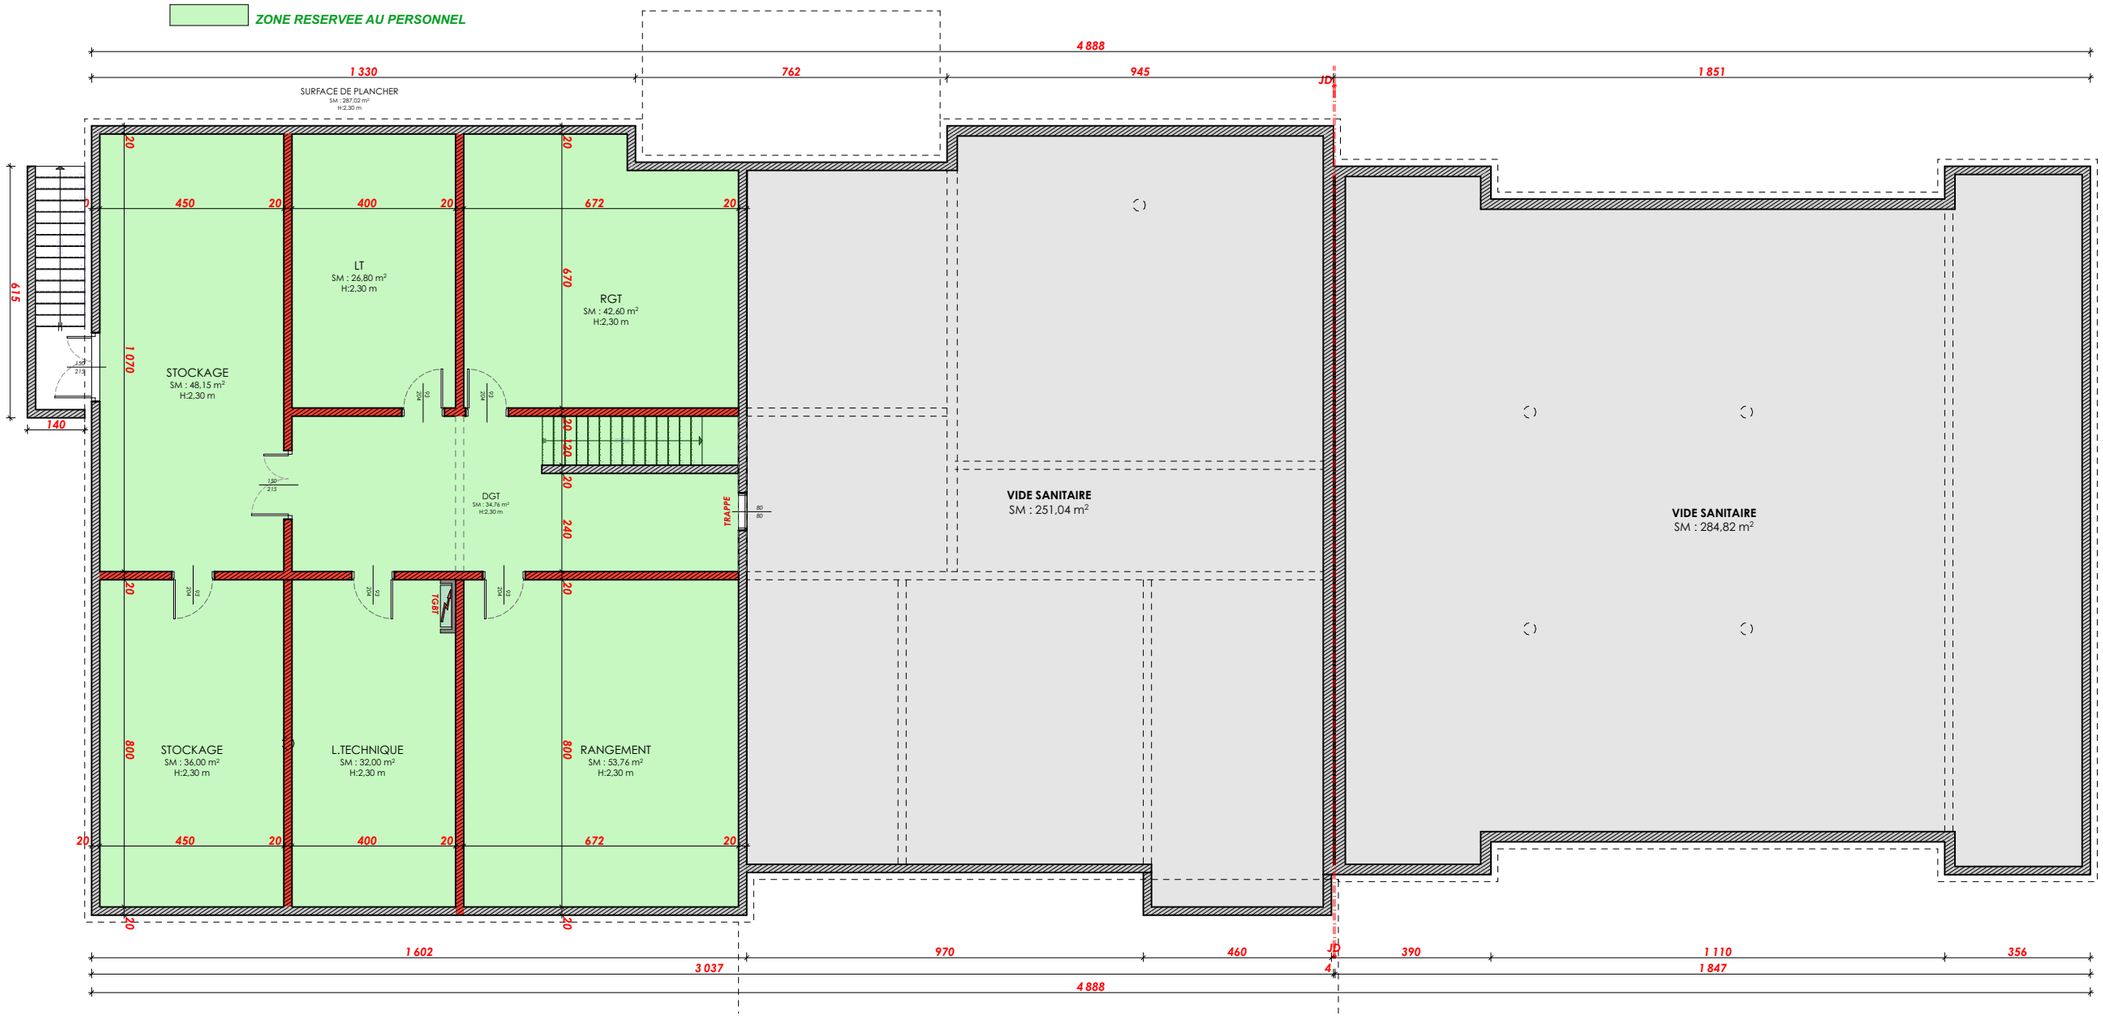

Maître d'ouvrage **2309**	Association Cultuelle des Musulmans de Cernay et environs 2 Rue des commandos - 68700 CERNAY	Construction de locaux associatifs Rue d'Aspach - 68700 CERNAY SOUS-SOL / ACCESSIBILITE	AT-08a 15 **Ech=1:150** 19/06/2025
Maître d'oeuvre	Stéphane HERRGOTT Architecte DPLG	9, quai de Rotterdam 68110 ILLZACH - T. 03 89 42 43 79 contact@herrgott.archi /Volumes/Documents_partages_1/2309_CERNAY_AMCE/2309_PLN/2309_250519_PC-Cmpl-V-SABLE.pln	

9, quai de Rotterdam - 68110 ILLZACH
T. 03 89 42 43 79 - www.herrgott.archi
Siret 498 933 324 00044 - APE : 7111Z
Stéphane HERRGOTT
ARCHITECTE

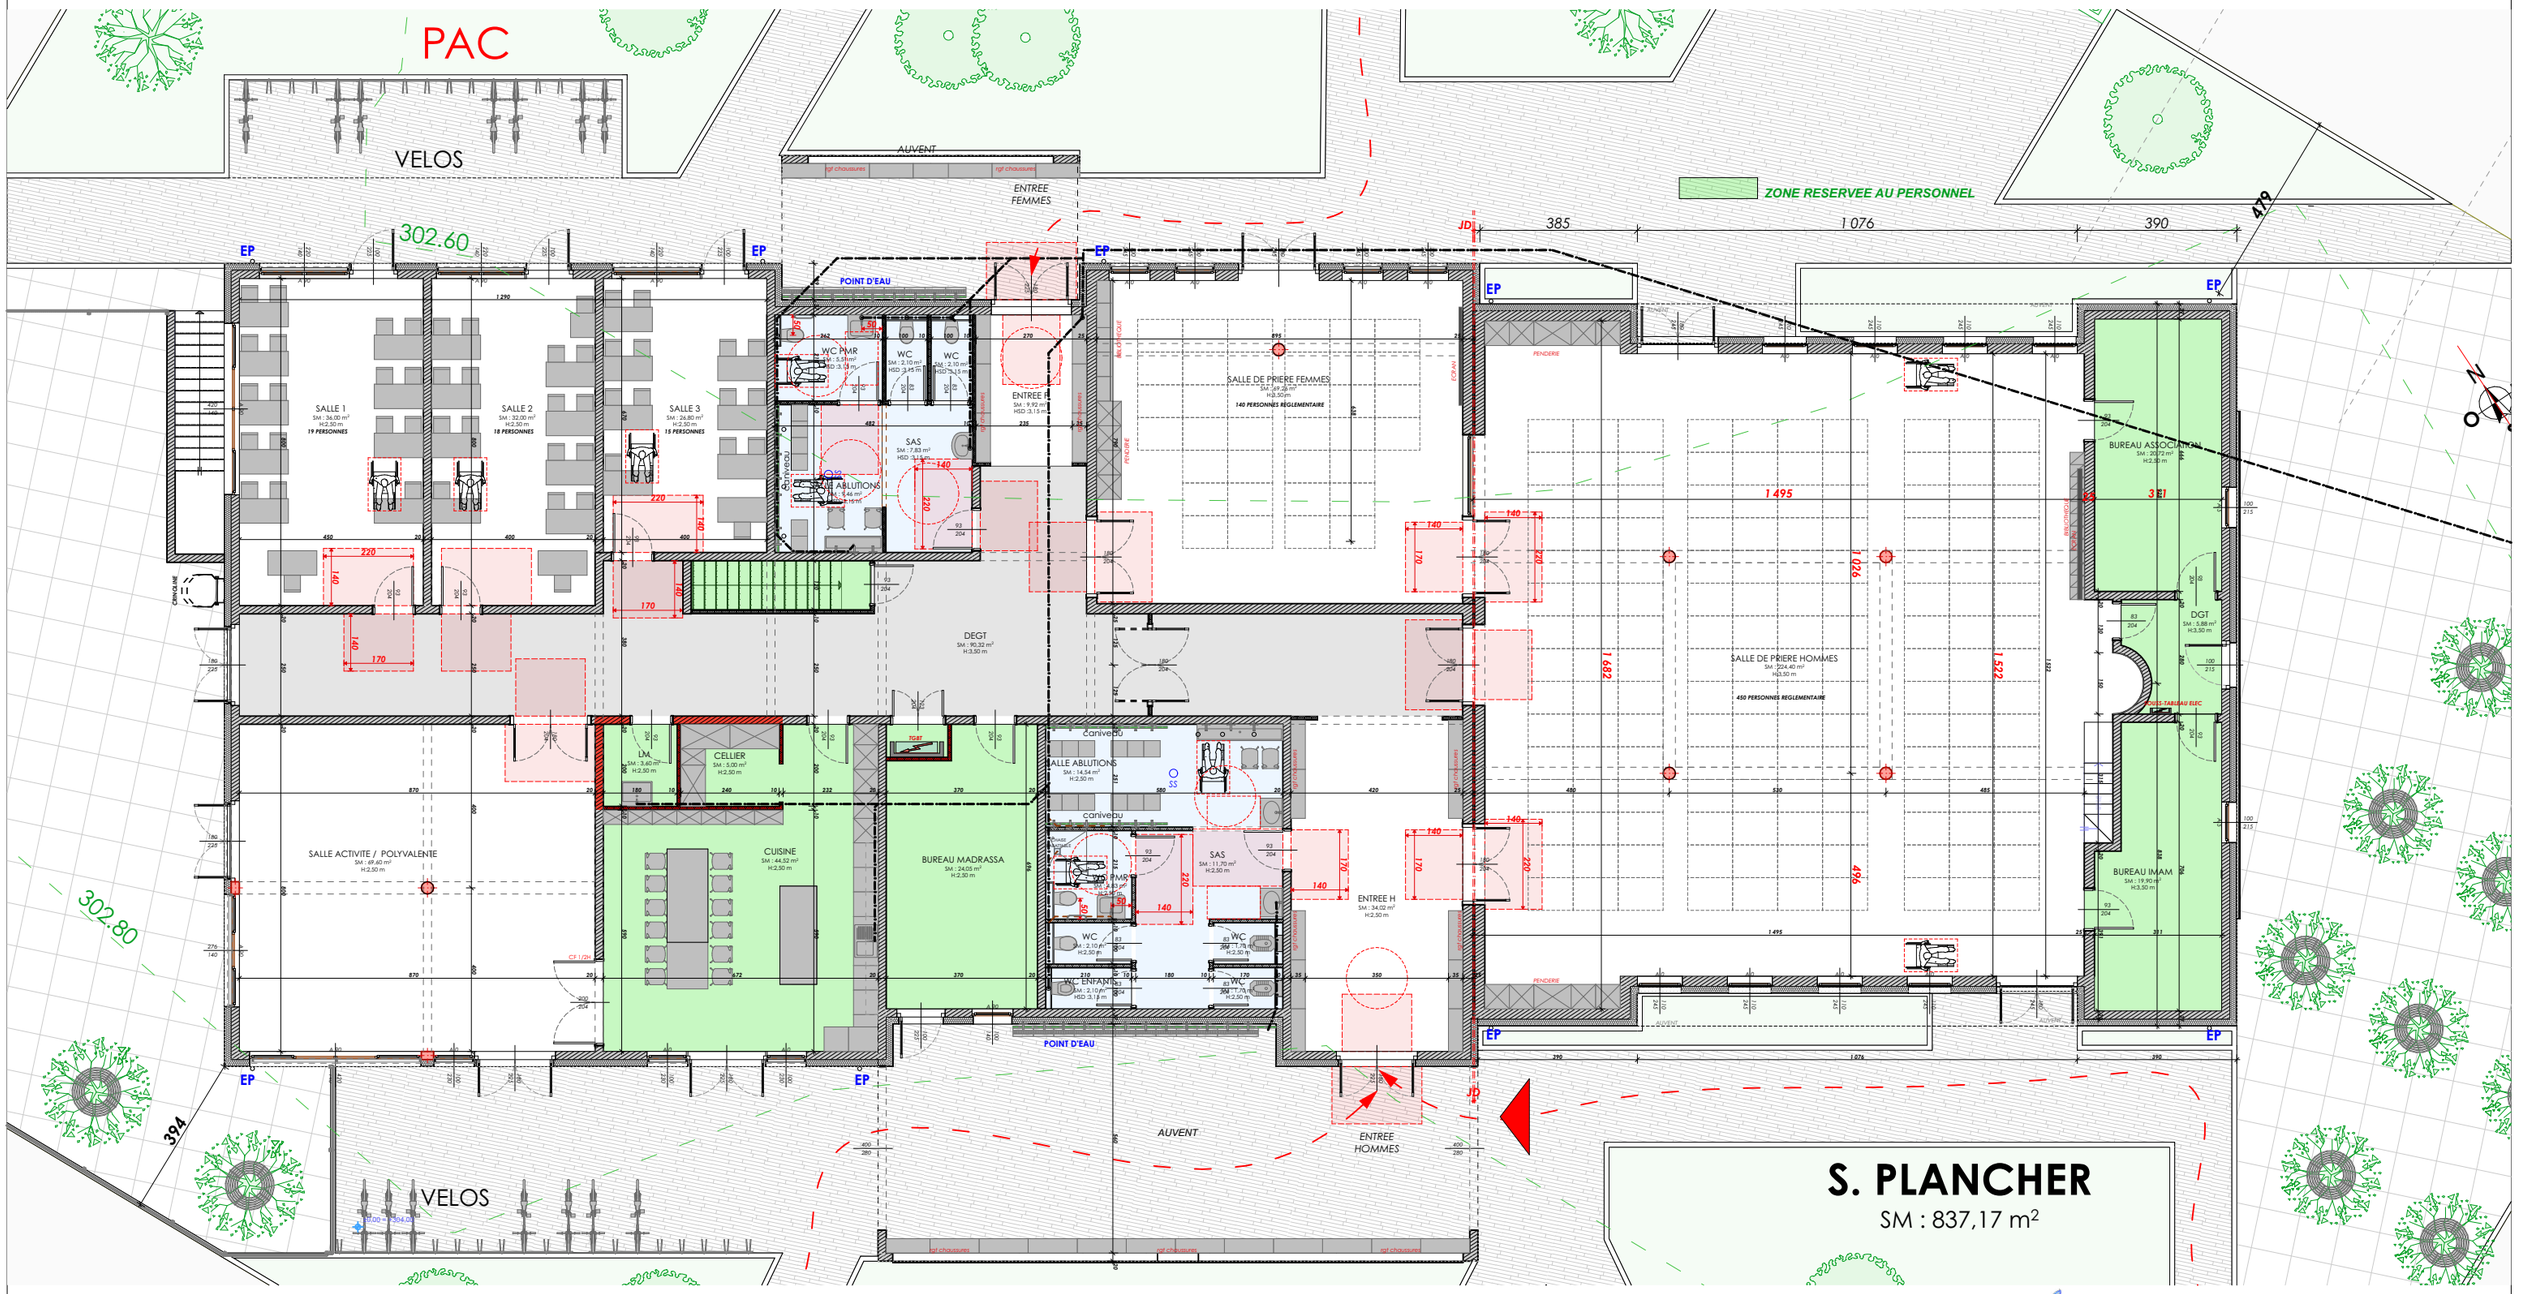

Maître d'ouvrage **2309**	Association Cultuelle des Musulmans de Cernay et environs 2 Rue des commandos - 68700 CERNAY	Construction de locaux associatifs Rue d'Aspach - 68700 CERNAY RDC / PLAN ACCESSIBILITE	AT-08b 16 **Ech=1:150** 19/06/2025
Maître d'oeuvre	Stéphane HERRGOTT Architecte DPLG	9, quai de Rotterdam 68110 ILLZACH - T. 03 89 42 43 79	

9, quai de Rotterdam - 68110 ILLZACH
T. 03 89 42 43 79 - www.herrgott.archi
Siret 498 933 324 00044 - APE : 7111Z
Stéphane HERRGOTT
ARCHITECTE
contact@herrgott.archi

/Volumes/Documents_partages_1/2309_CERNAY_AMCE/2309_PLN/2309_250519_PC-Cmpl-V-SABLE.pln

AUVENT

rgt chaussures

rgt chaussures

ENTREE FEMMES

EP

EP

EP

JD

38

POINT D'EAU

WC PMR
SM : 5,51 m²
HSD :3,15 m

WC
SM : 2,10 m²
HSD :3,15 m

WC
SM : 2,10 m²
HSD :3,15 m

ENTREE F
SM : 9,92 m²
HSD :3,15 m

SAS
SM : 7,83 m²
HSD :3,15 m

SALLE ABLUTIONS
SM : 9,46 m²
HSD :3,15 m

SALLE DE PRIERE FEMMES
SM : 69,26 m²
H:3,50 m
140 PERSONNES REGLEMENTAIRE

BIBLIOTHEQUE

ECRAN

PENDERIE

PENDERIE

rgt chaussures

rgt chaussures

caniveau

Maître d'ouvrage **2309**	Association Cultuelle des Musulmans de Cernay et environs 2 Rue des commandos - 68700 CERNAY	Construction de locaux associatifs Rue d'Aspach - 68700 CERNAY RDC SALLE DE PRIERE/SAN. FEMMES/ACCESSIBILITE	AT-08c 17 **Ech=1:50**
Maître d'oeuvre	Stéphane HERRGOTT Architecte DPLG	9, quai de Rotterdam 68110 ILLZACH - T. 03 89 42 43 79	19/06/2025

9, quai de Rotterdam - 68110 ILLZACH
T. 03 89 42 43 79 - www.herrgott.archi
Siret 498 933 324 00044 - APE : 7111Z
Stéphane HERRGOTT ARCHITECTE
contact@herrgott.archi

/Volumes/Documents_partages_1/2309_CERNAY_AMCE/2309_PLN/2309_250519_PC-Cmpl-V-SABLE.pln

Maître d'ouvrage

2309

Association Culturelle des Musulmans de Cernay et environs

2 Rue des commandos - 68700 CERNAY

Stéphane HERRGOTT Architecte DPLG

9, Quai de Rotterdam - 68110 ILLZACH - T. 03 89 42 43 79

contact@herrgott.archi

Volumes/Documents_partages_1/1901_MULHOUSE_AGZ&M/1901_PLN/1901_2306 06 - ESQ R+1.pln

Maître d'oeuvre

Construction de locaux associatifs

Rue d'Aspach -

RDC SALLE 1, 2, 3 /ACCESSIBILITE

Stéphane HERRGOTT ARCHITECTE

AT-08d

18

Ech **1:50**

19/06/2025



CRINOLINE

SALLE ACTIVITE / POLYVALENTE
SM : 69,60 m²
H:2,50 m

LM
SM : 3,60 m²
H:2,50 m

CELLIER
SM : 5,00 m²
H:2,50 m

CUISINE
SM : 44,52 m²
H:2,50 m

CF 1/2H

EP

EP

AT-08e

Ech 1:50

19/06/2025

RDC SALLE CULTUELLE POLYVALENTE/ACC

Construction de locaux associatifs

Rue d'Aspach -

9, Quai de Rotterdam - 68110 ILLZACH

Association Cultuelle des Musulmans de Cernay et environs

2 Rue des commandos - 68700 CERNAY

Maître d'ouvrage
2309

Maître d'oeuvre

Stéphane HERRGOTT Architecte DPLG

Stéphane HERRGOTT ARCHITECTE
9, quai de Rotterdam - 68110 ILLZACH
T. 03 89 42 43 79 - www.herrgott.archi
Siret 499 933 324 00044 - APE 7111Z
contact@herrgott.archi

/Volumes/Documents_partages_1/1901_MULHOUSE_AGGLO/1901_PLUV1901_230406- ESQ R+1.pln

DEGT
SM : 90,32 m²
H:3,50 m

BUREAU MADRASSA
SM : 24,05 m²
H:2,50 m

SALLE ABLUTIONS
SM : 14,54 m²
H:2,50 m

caniveau

caniveau

SAS
SM : 11,70 m²
H:2,50 m

WC PMR
SM : 4,83 m²
H:2,50 m

CHAISE RABATTABLE

WC
SM : 2,10 m²
H:2,50 m

WC
SM : 1,70 m²
H:2,50 m

WC ENFANTS
SM : 2,10 m²
HSD :3,15 m

WC
SM : 1,70 m²
H:2,50 m

ENTREE H
SM : 34,02 m²
H:2,50 m

TGBT

SS

rgt chaussures

rgt chaussures

rgt chaussures

rgt chaussures

POINT D'EAU

EP

EP

AUVENT

ENTREE HOMMES


JD

PENDER

A 90

Maître d'ouvrage	Association Cultuelle des Musulmans de Cernay et environs
2309	2 Rue des commandos - 68700 CERNAY
Maître d'oeuvre	Stéphane HERRGOTT Architecte DPLG
	Construction de locaux associatifs
	Rue d'Aspach -
	RDC ENTREE / SANITAIRES HOMMES/ACC
	9, Quai de Rotterdam - 68110 ILLZACH
	AT-08f
	Ech 1:50
	19/06/2025


Stéphane HERRGOTT ARCHITECTE
9, quai de Rotterdam - 68110 ILLZACH
T. 03 89 42 43 79 www.herrgott.archi
Siret 498 933 324 00044 APE 7111Z
contact@herrgott.archi T. 03 89 42 43 79
/Volumes/Documents_partages_1/1901_MULHOUSE_AGGLO/1901_PLN/1901_230406- ESQ R+1.pln

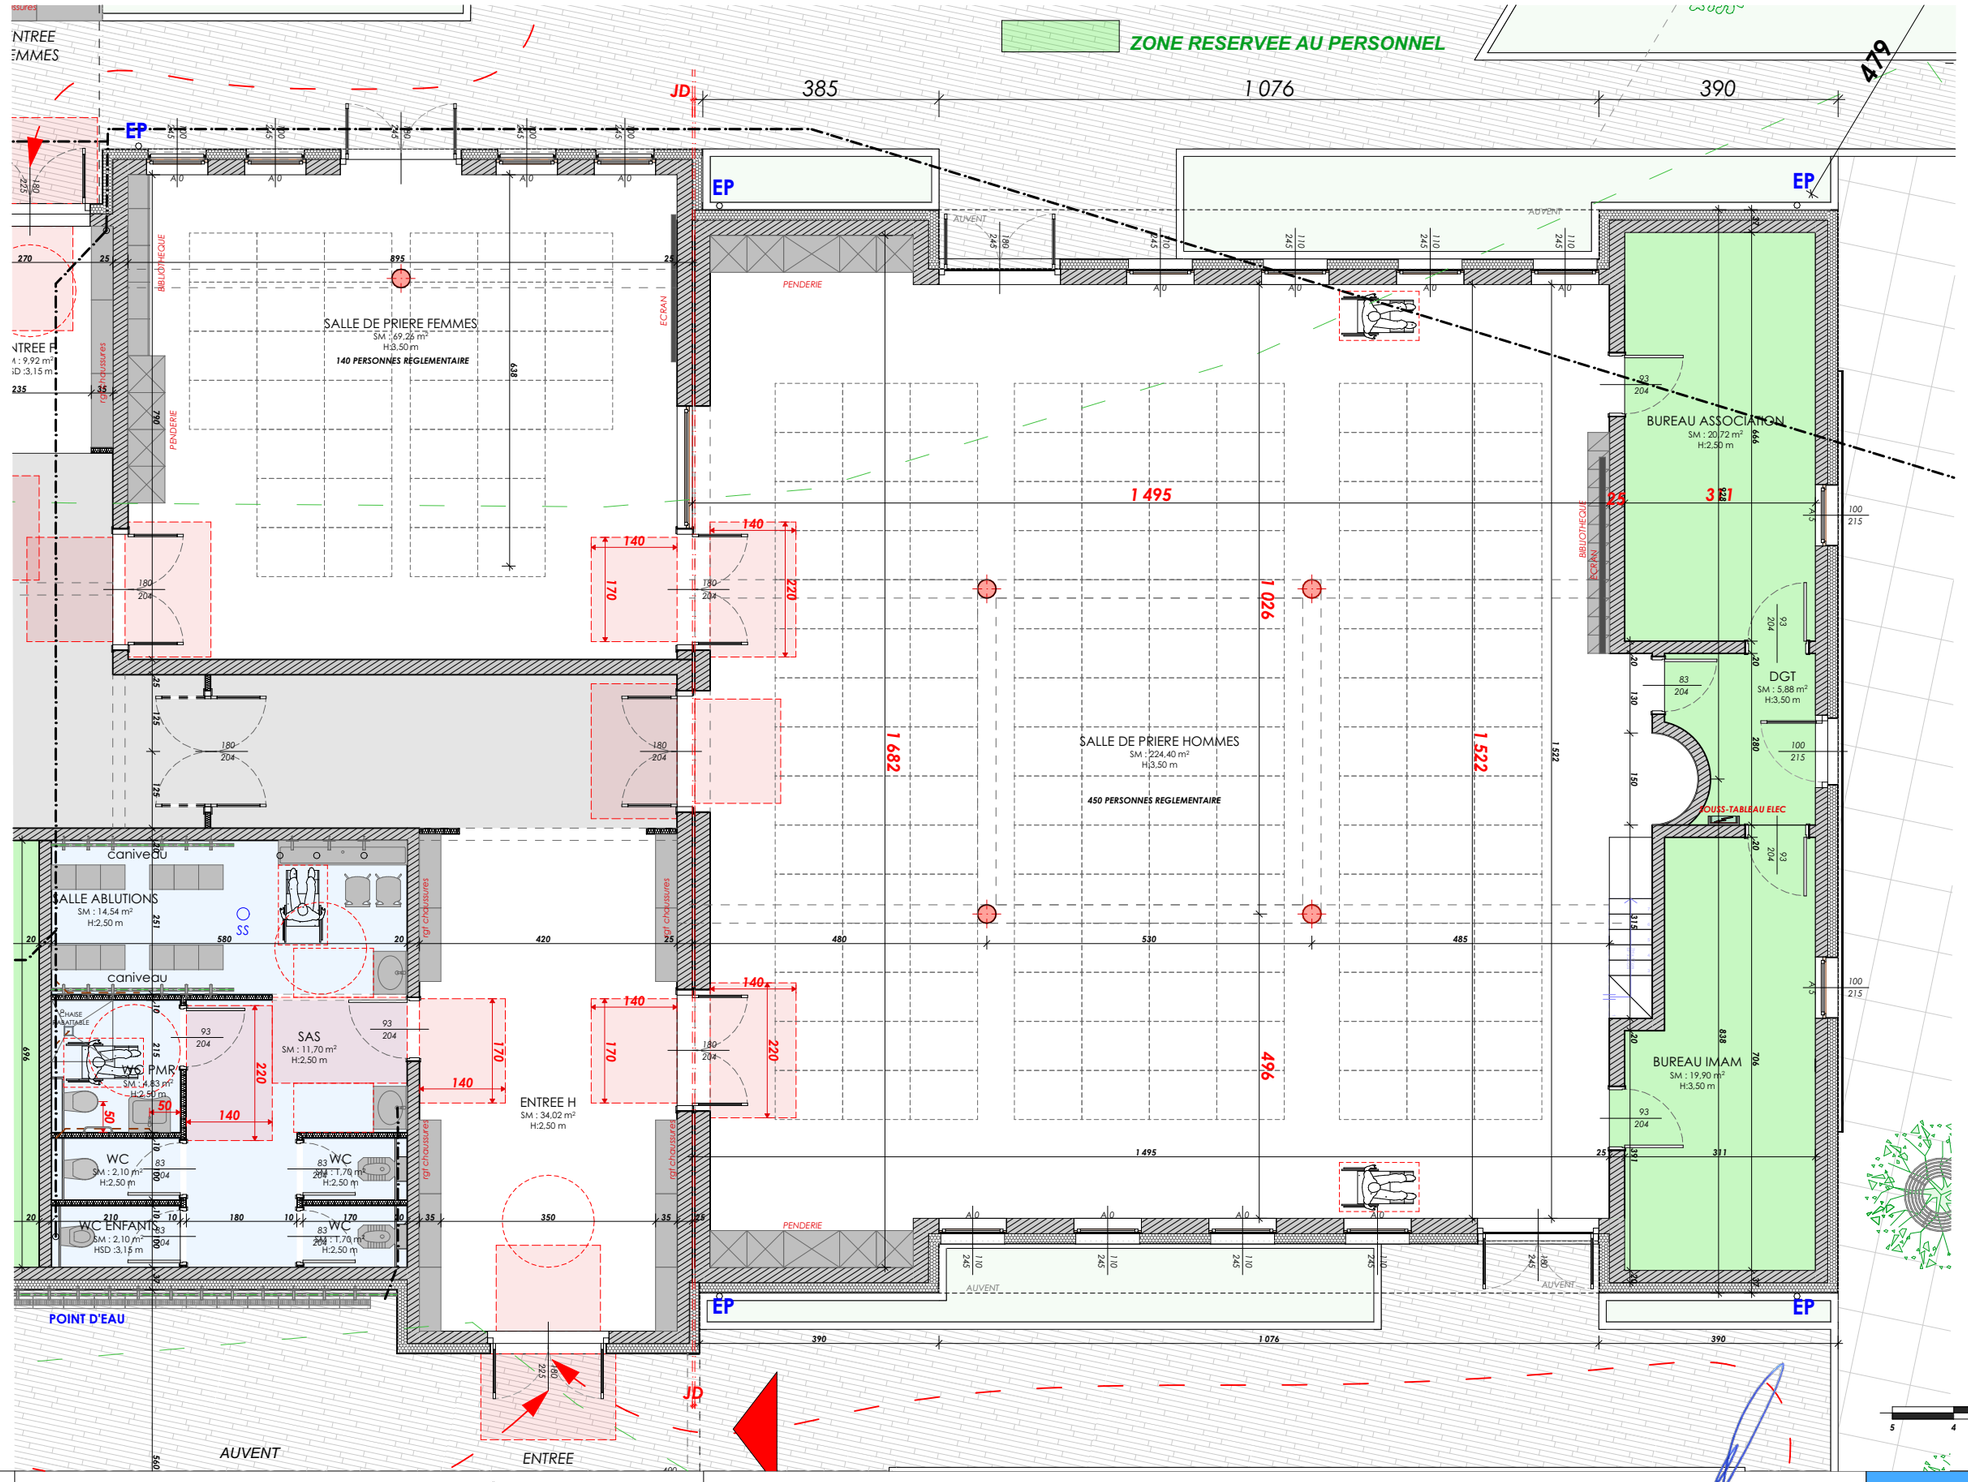

Maître d'ouvrage **2309**	Association Cultuelle des Musulmans de Cernay et environs 2 Rue des commandos - 68700 CERNAY	Construction de locaux associatifs Rue d'Aspach - 68700 CERNAY RDC SALLE DE PRIERE FEMMES/HOMMES/ACCESSIBILITE	AT-08g 21 **Ech=1:100**
Maître d'oeuvre	Stéphane HERRGOTT Architecte DPLG	9, quai de Rotterdam 68110 ILLZACH - T. 03 89 42 43 79	19/06/2025

9, quai de Rotterdam - 68110 ILLZACH
T. 03 89 42 43 79 - www.herrgott.archi
Siret 498 933 324 00044 - APE : 7111Z
Stéphane HERRGOTT
ARCHITECTE
contact@herrgott.archi


/Volumes/Documents_partages_1/2309_CERNAY_AMCE/2309_PLN/2309_250519_PC-Cmpl-V-SABLE.pln

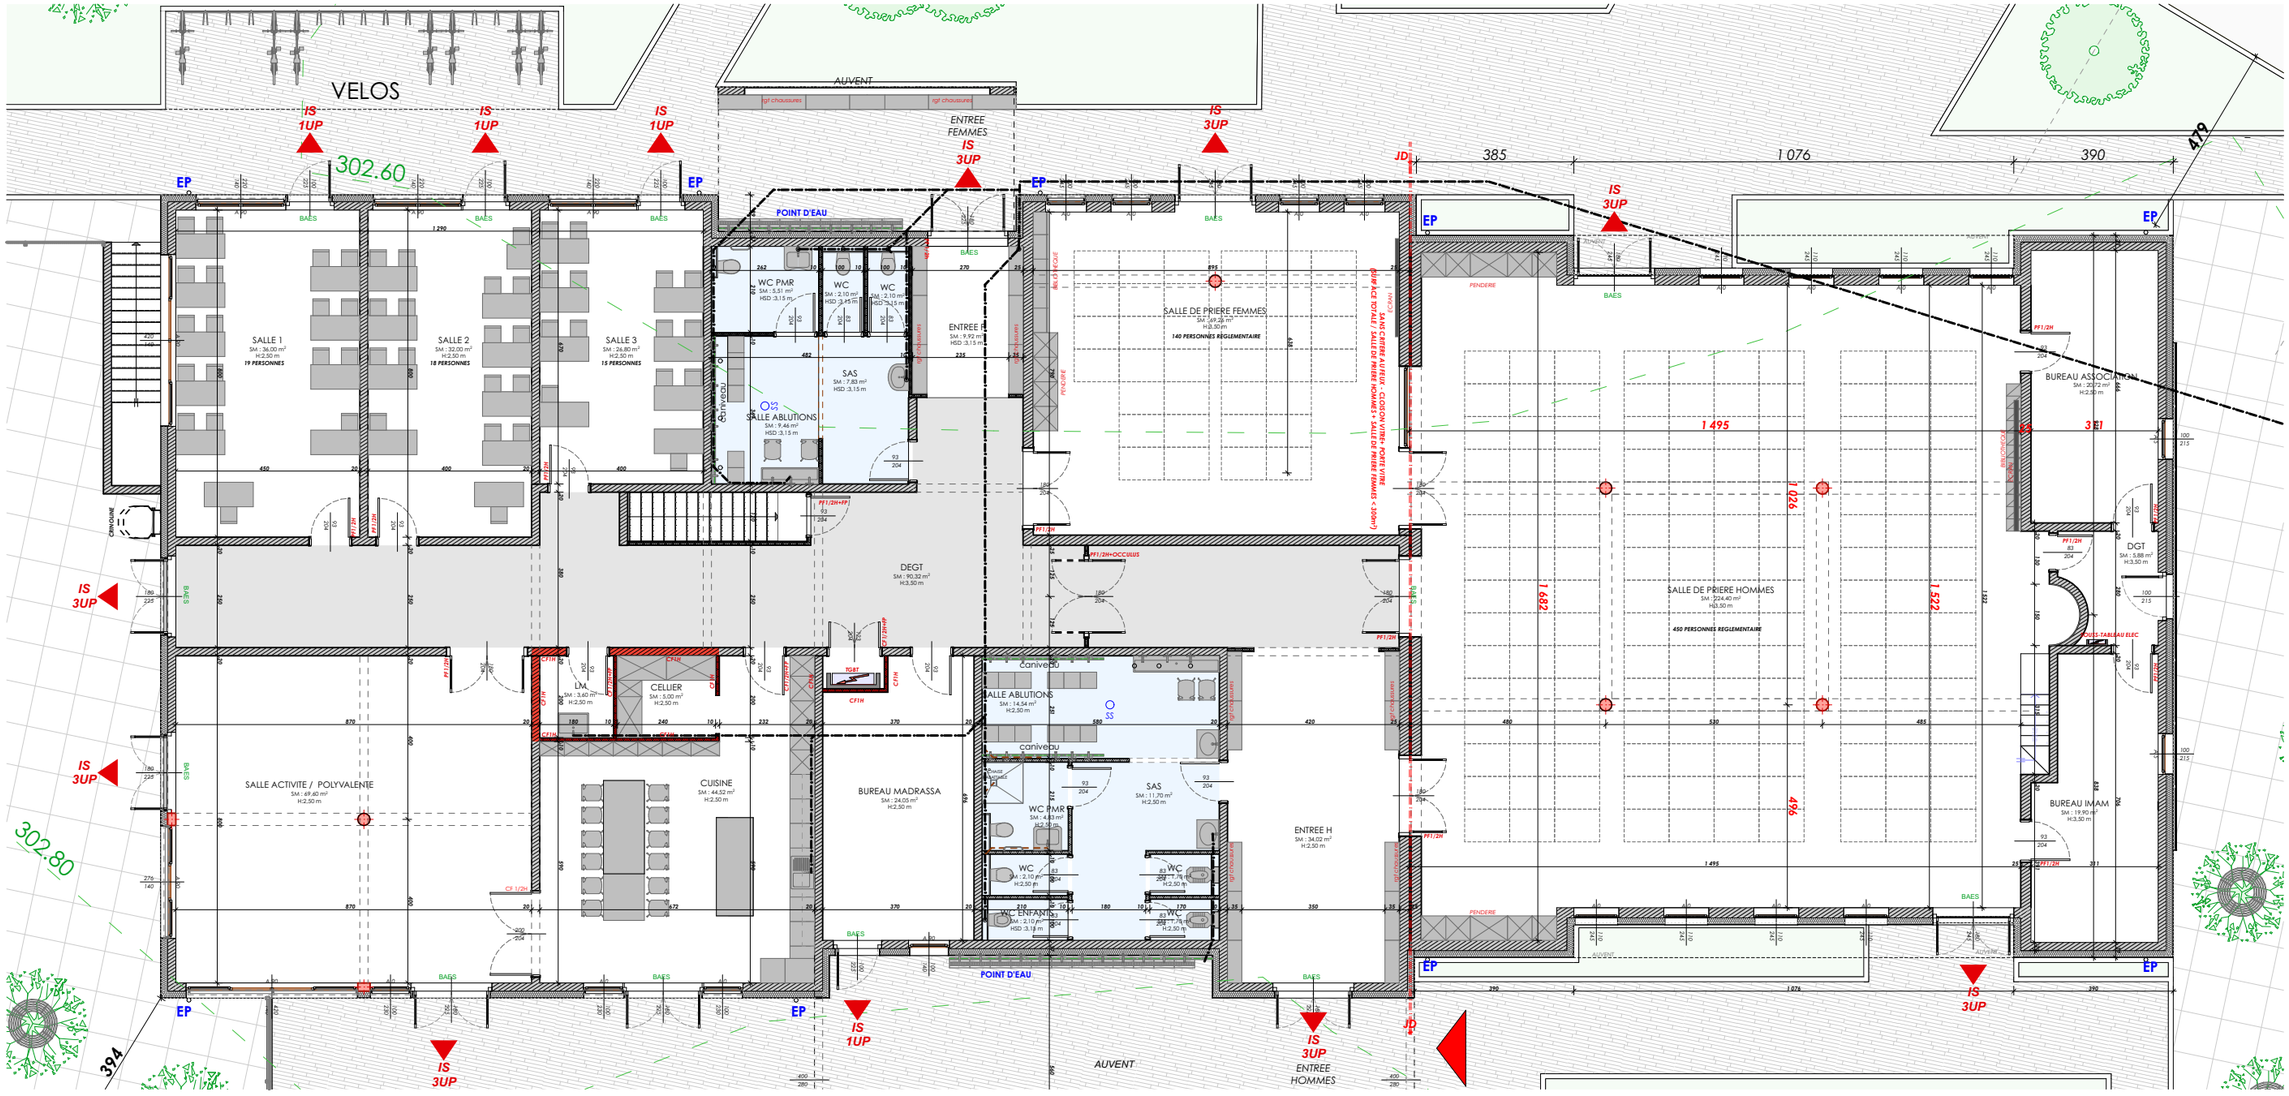

Maître d'ouvrage **2309**	Association Cultuelle des Musulmans de Cernay et environs 2 Rue des commandos - 68700 CERNAY	Construction de locaux associatifs Rue d'Aspach - 68700 CERNAY RDC / PLAN SECURITE	AT-08h 22 **Ech=1:150** 19/06/2025
Maître d'oeuvre	Stéphane HERRGOTT Architecte DPLG	9, quai de Rotterdam 68110 ILLZACH - T. 03 89 42 43 79	

9, quai de Rotterdam - 68110 ILLZACH
T. 03 89 42 43 79 - www.herrgott.archi
Siret 498 933 324 00044 - APE : 7111Z
Stéphane HERRGOTT ARCHITECTE
contact@herrgott.archi

/Volumes/Documents_partages_1/2309_CERNAY_AMCE/2309_PLN/2309_250519_PC-Cmpl-V-SABLE.pln

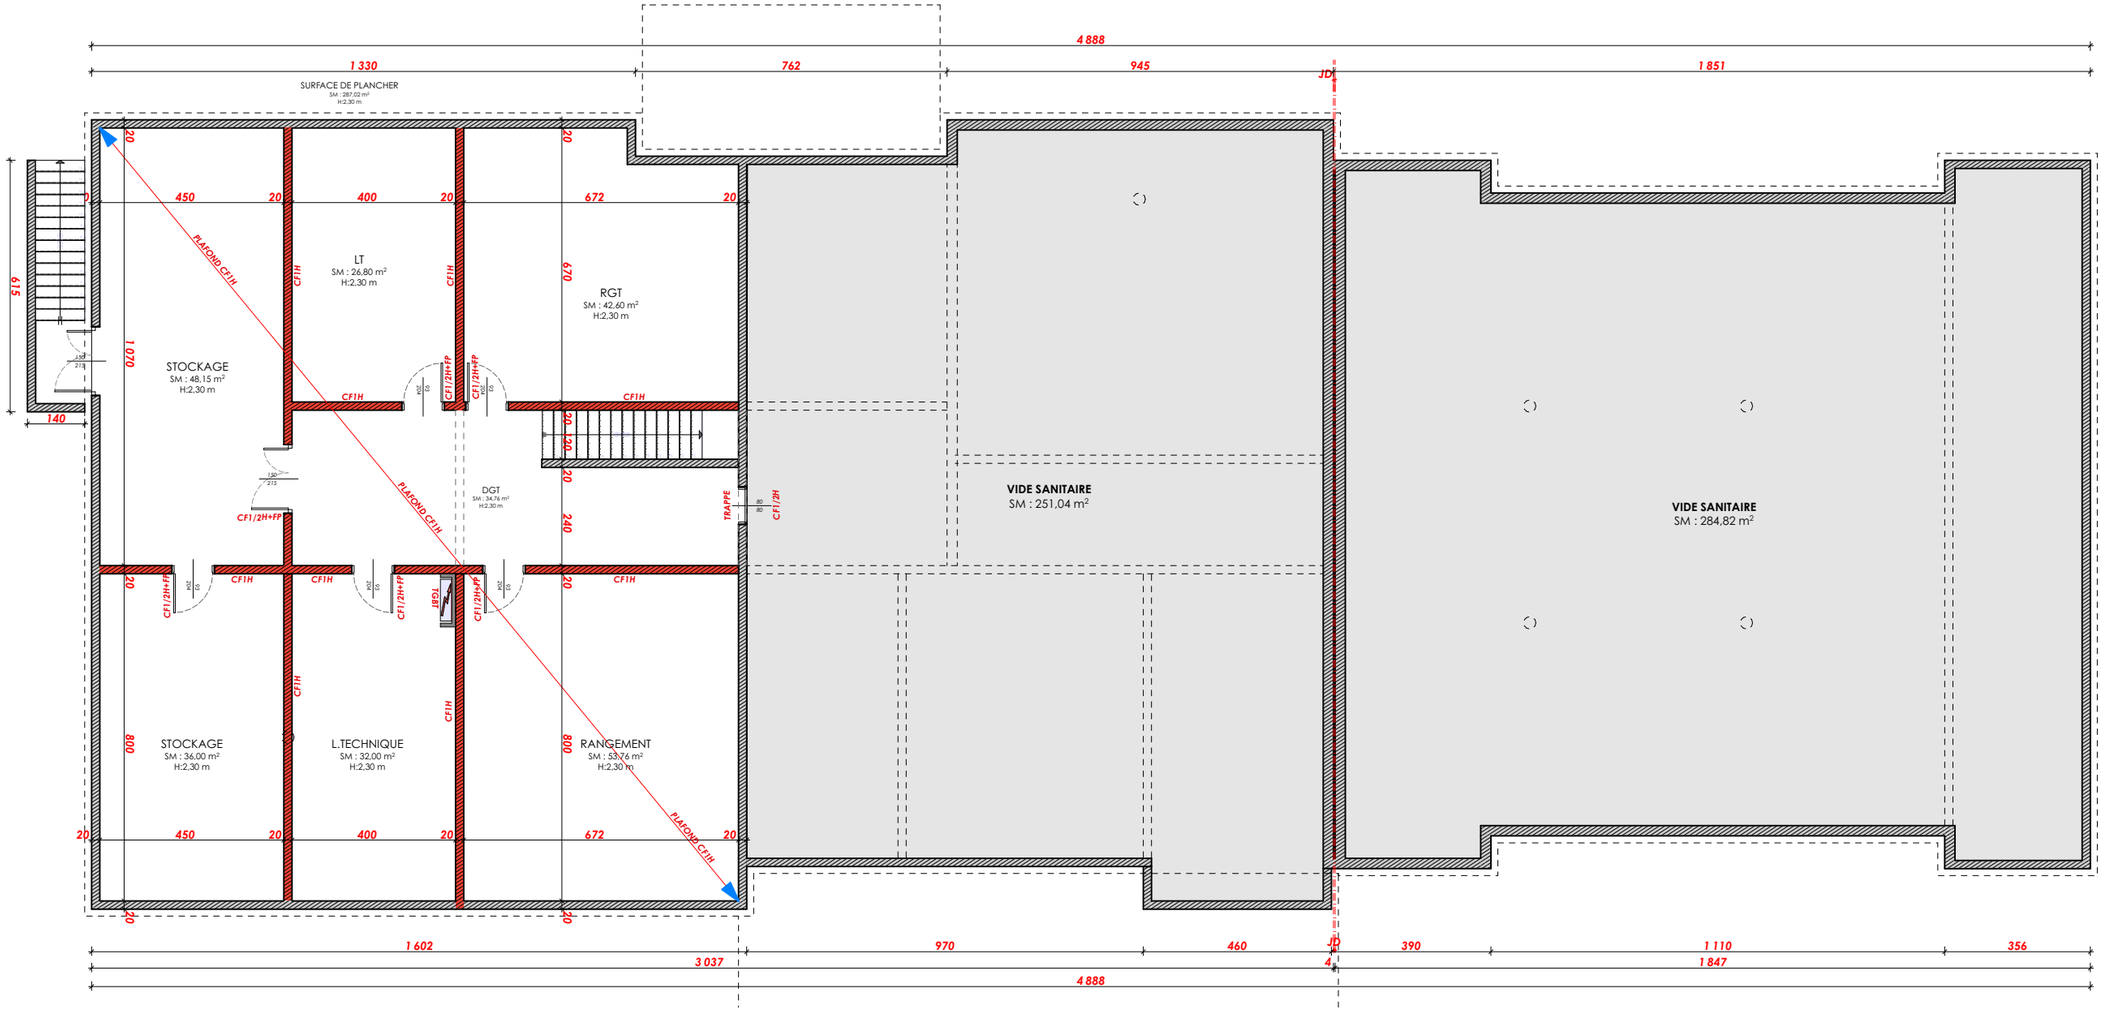

Maître d'ouvrage **2309**	Association Cultuelle des Musulmans de Cernay et environs 2 Rue des commandos - 68700 CERNAY	Construction de locaux associatifs Rue d'Aspach - 68700 CERNAY SOUS-SOL / PLAN SECURITE	AT-08i 23 **Ech=1:150**
Maître d'oeuvre	Stéphane HERRGOTT Architecte DPLG	9, quai de Rotterdam 68110 ILLZACH - T. 03 89 42 43 79	19/06/2025

9, quai de Rotterdam - 68110 ILLZACH
T. 03 89 42 43 79 - www.herrgott.archi
Siret 498 933 324 00044 - APE : 7111Z
Stéphane HERRGOTT ARCHITECTE
contact@herrgott.archi

/Volumes/Documents_partages_1/2309_CERNAY_AMCE/2309_PLN/2309_250519_PC-Cmpl-V-SABLE.pln