

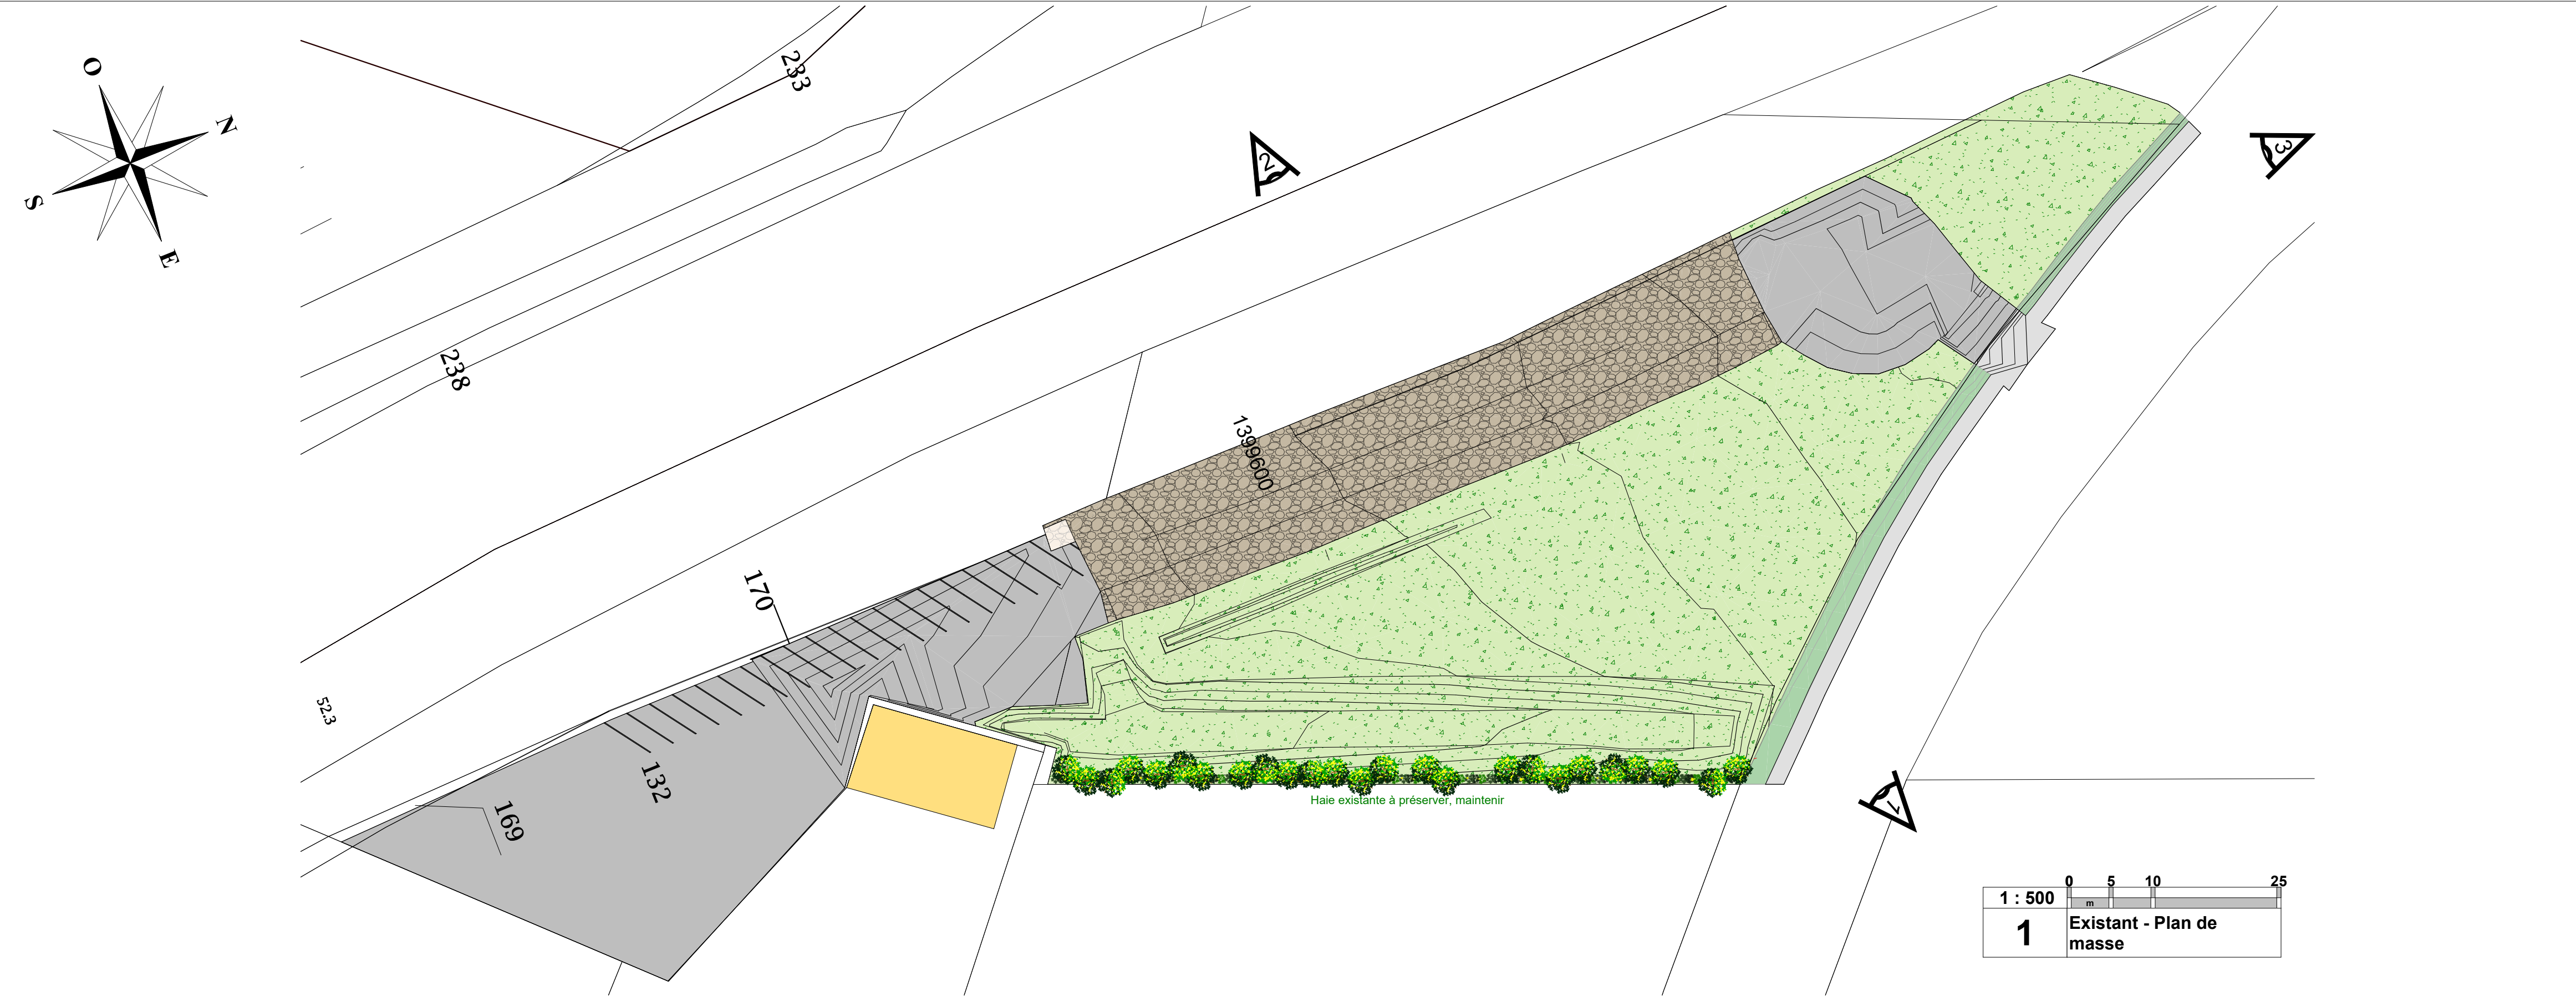


PHOTO n° 1 : Vue depuis l'EST - Route D 972 - Photo prise en Mai 2025

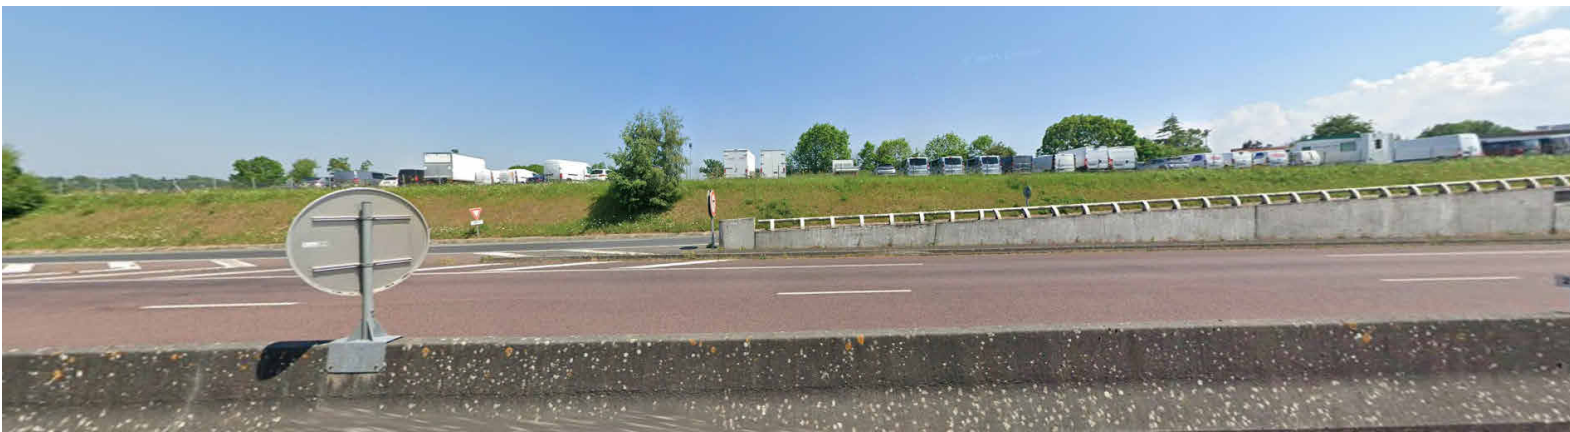


PHOTO n° 2 : Vue depuis l'OUEST - Route N 174 - Photo prise en Mai 2025



PHOTO n° 3 : Vue depuis le NORD - Route D 972 - Photo prise en Mai 2025

ANNEXE 4 – Photographies datées

«Ces plans sont exclusivement destinés à l'obtention des autorisations d'urbanisme, et ne peuvent servir à l'exécution des ouvrages.»

SCI GCM
Construction d'un garage automobiles
02/09/2025

Christelle MARIE-MORRY
Architecte D.P.L.G
5 bis Rue du Commerce
50100 CHERBOURG en COTENTIN
morrychristelle@yahoo.fr – tél. 06.81.57.80.95