
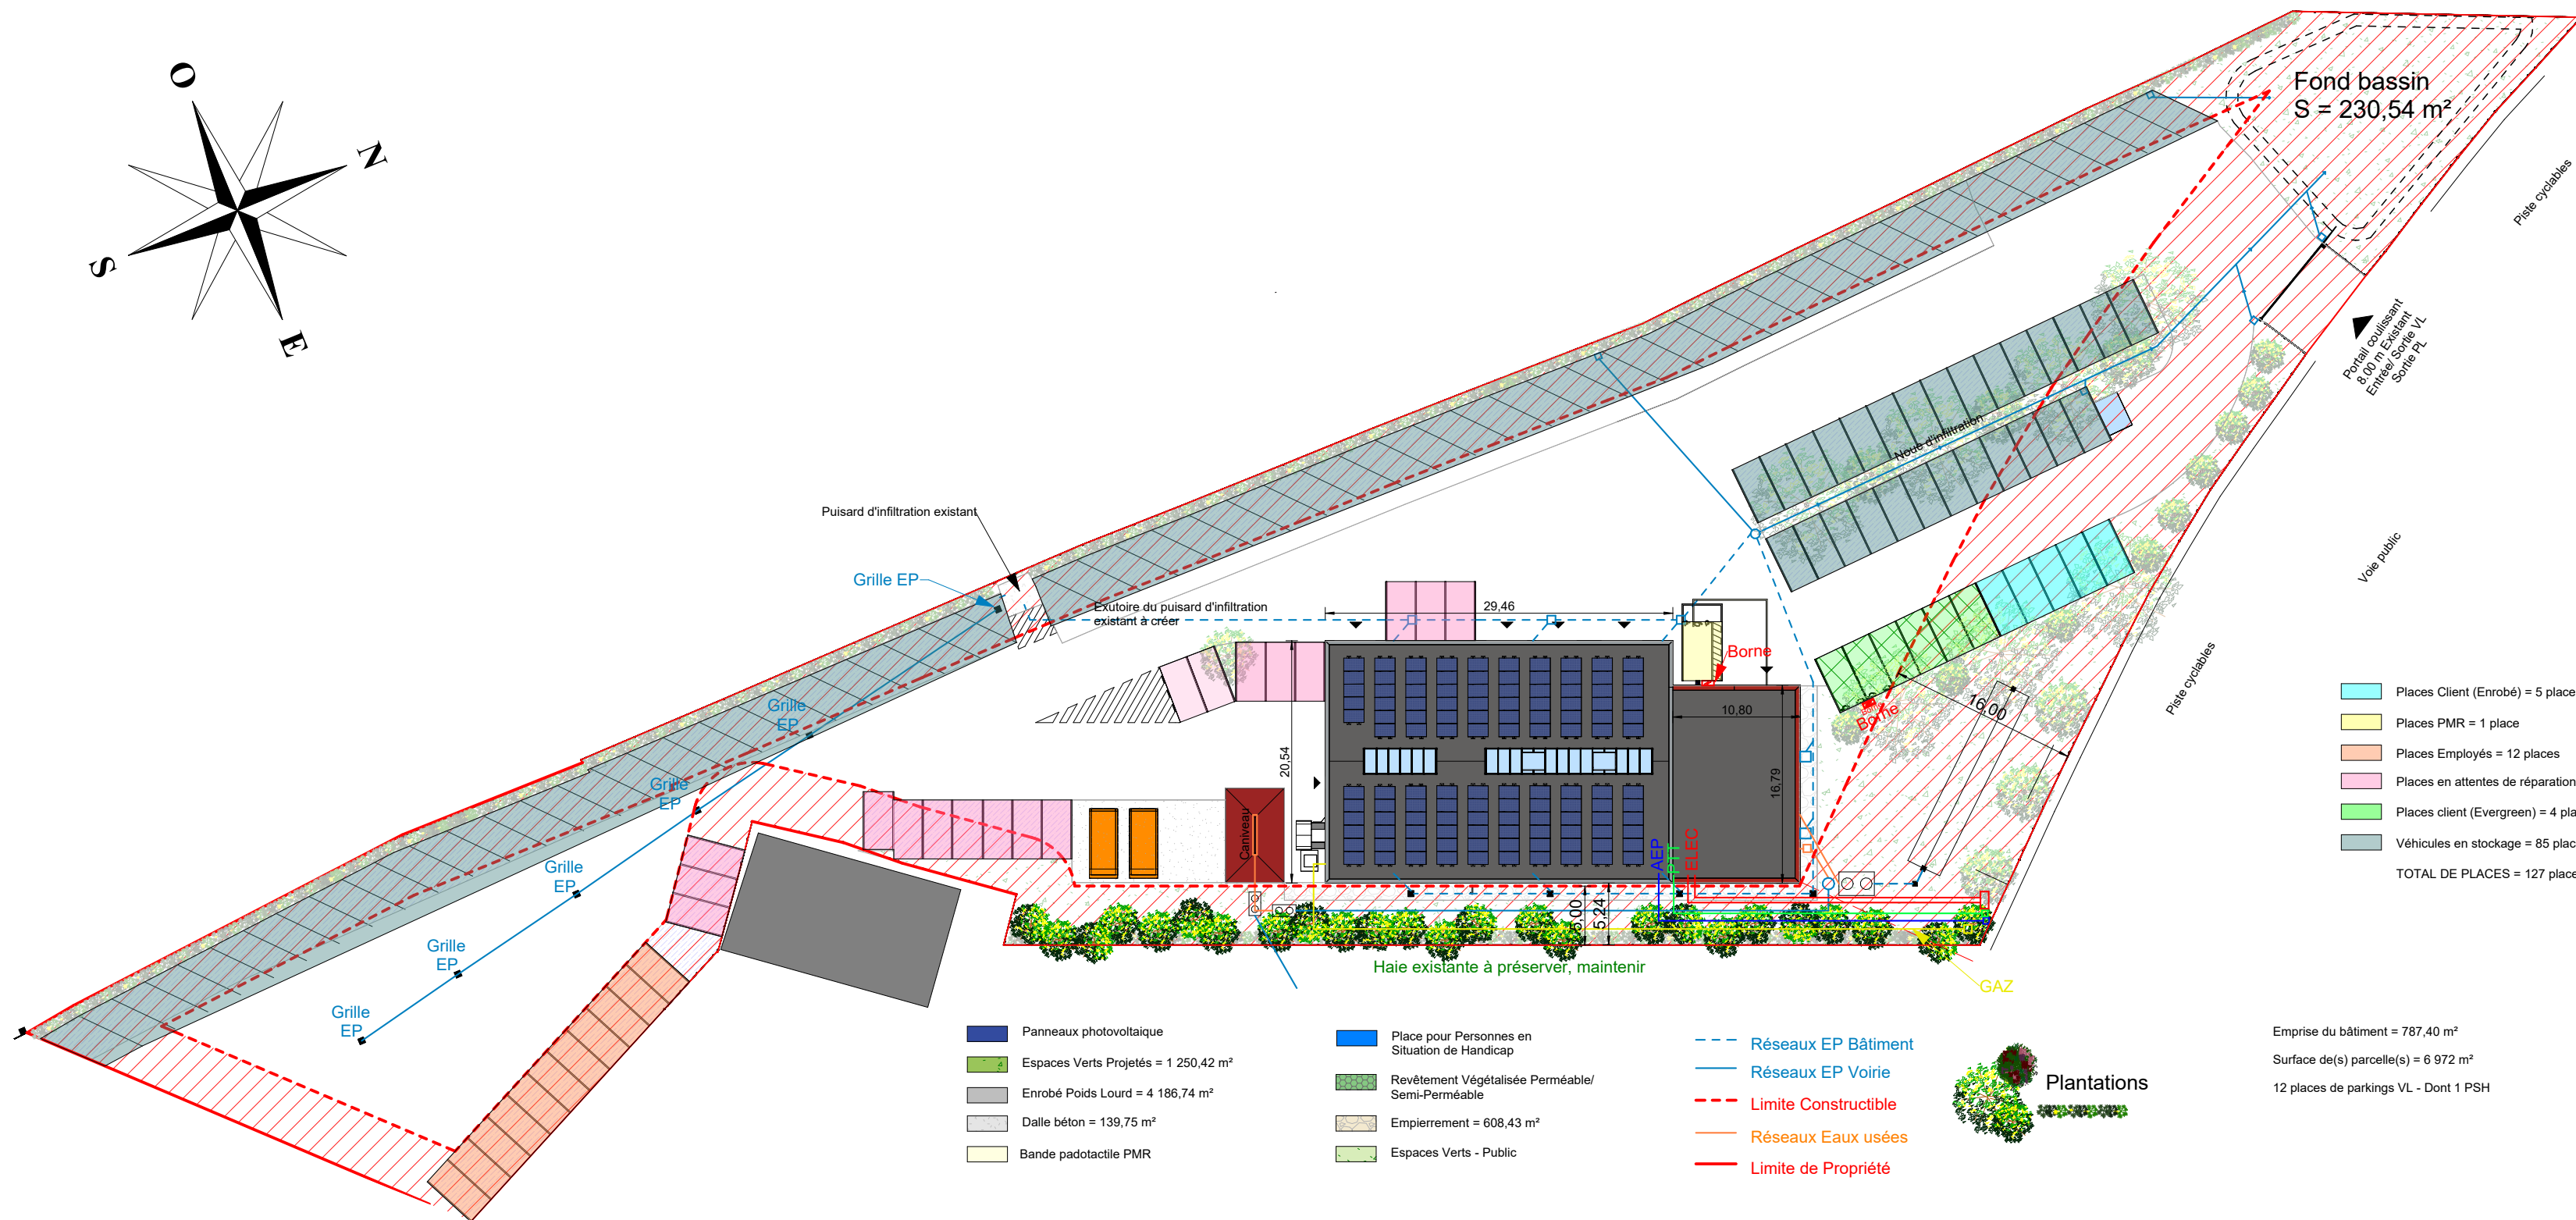


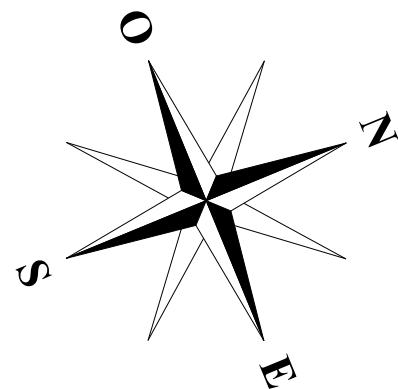

- Places Client (Enrobé) = 5 places
- Places PMR = 1 place
- Places Employés = 12 places
- Places en attentes de réparation = 18 places
- Places client (Evergreen) = 4 places
- Véhicules en stockage = 85 places
- TOTAL DE PLACES = 127 places


- Panneaux photovoltaïques
- Espaces Verts Projetés = 1 250,42 m²
- Enrobé Poids Lourd = 4 186,74 m²
- Dalle béton = 139,75 m²
- Bande padotactile PMR

- Place pour Personnes en Situation de Handicap
- Revêtement Végétalisée Perméable/ Semi-Perméable
- Empierrement = 608,43 m²
- Espaces Verts - Public

- Réseaux EP Bâtiment
- Réseaux EP Voirie
- Limite Constructible
- Réseaux Eaux usées
- Limite de Propriété



Emprise du bâtiment = 787,40 m²  
Surface de(s) parcelle(s) = 6 972 m²  
12 places de parkings VL - Dont 1 PSH

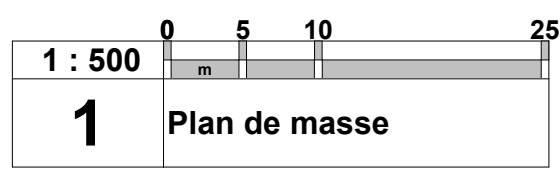

## ANNEXE 5 - Plan du projet

SCI GCM  
Construction d'un garage automobiles  
04/09/2025

«Ces plans sont exclusivement destinés à l'obtention des autorisations d'urbanisme, et ne peuvent servir à l'exécution des ouvrages.»

Christelle MARIE-MORRY  
Architecte D.P.L.G  
5 bis Rue du Commerce  
50100 CHERBOURG en COTENTIN  
morrychristelle@yahoo.fr - tél. 06.81.57.80.95