

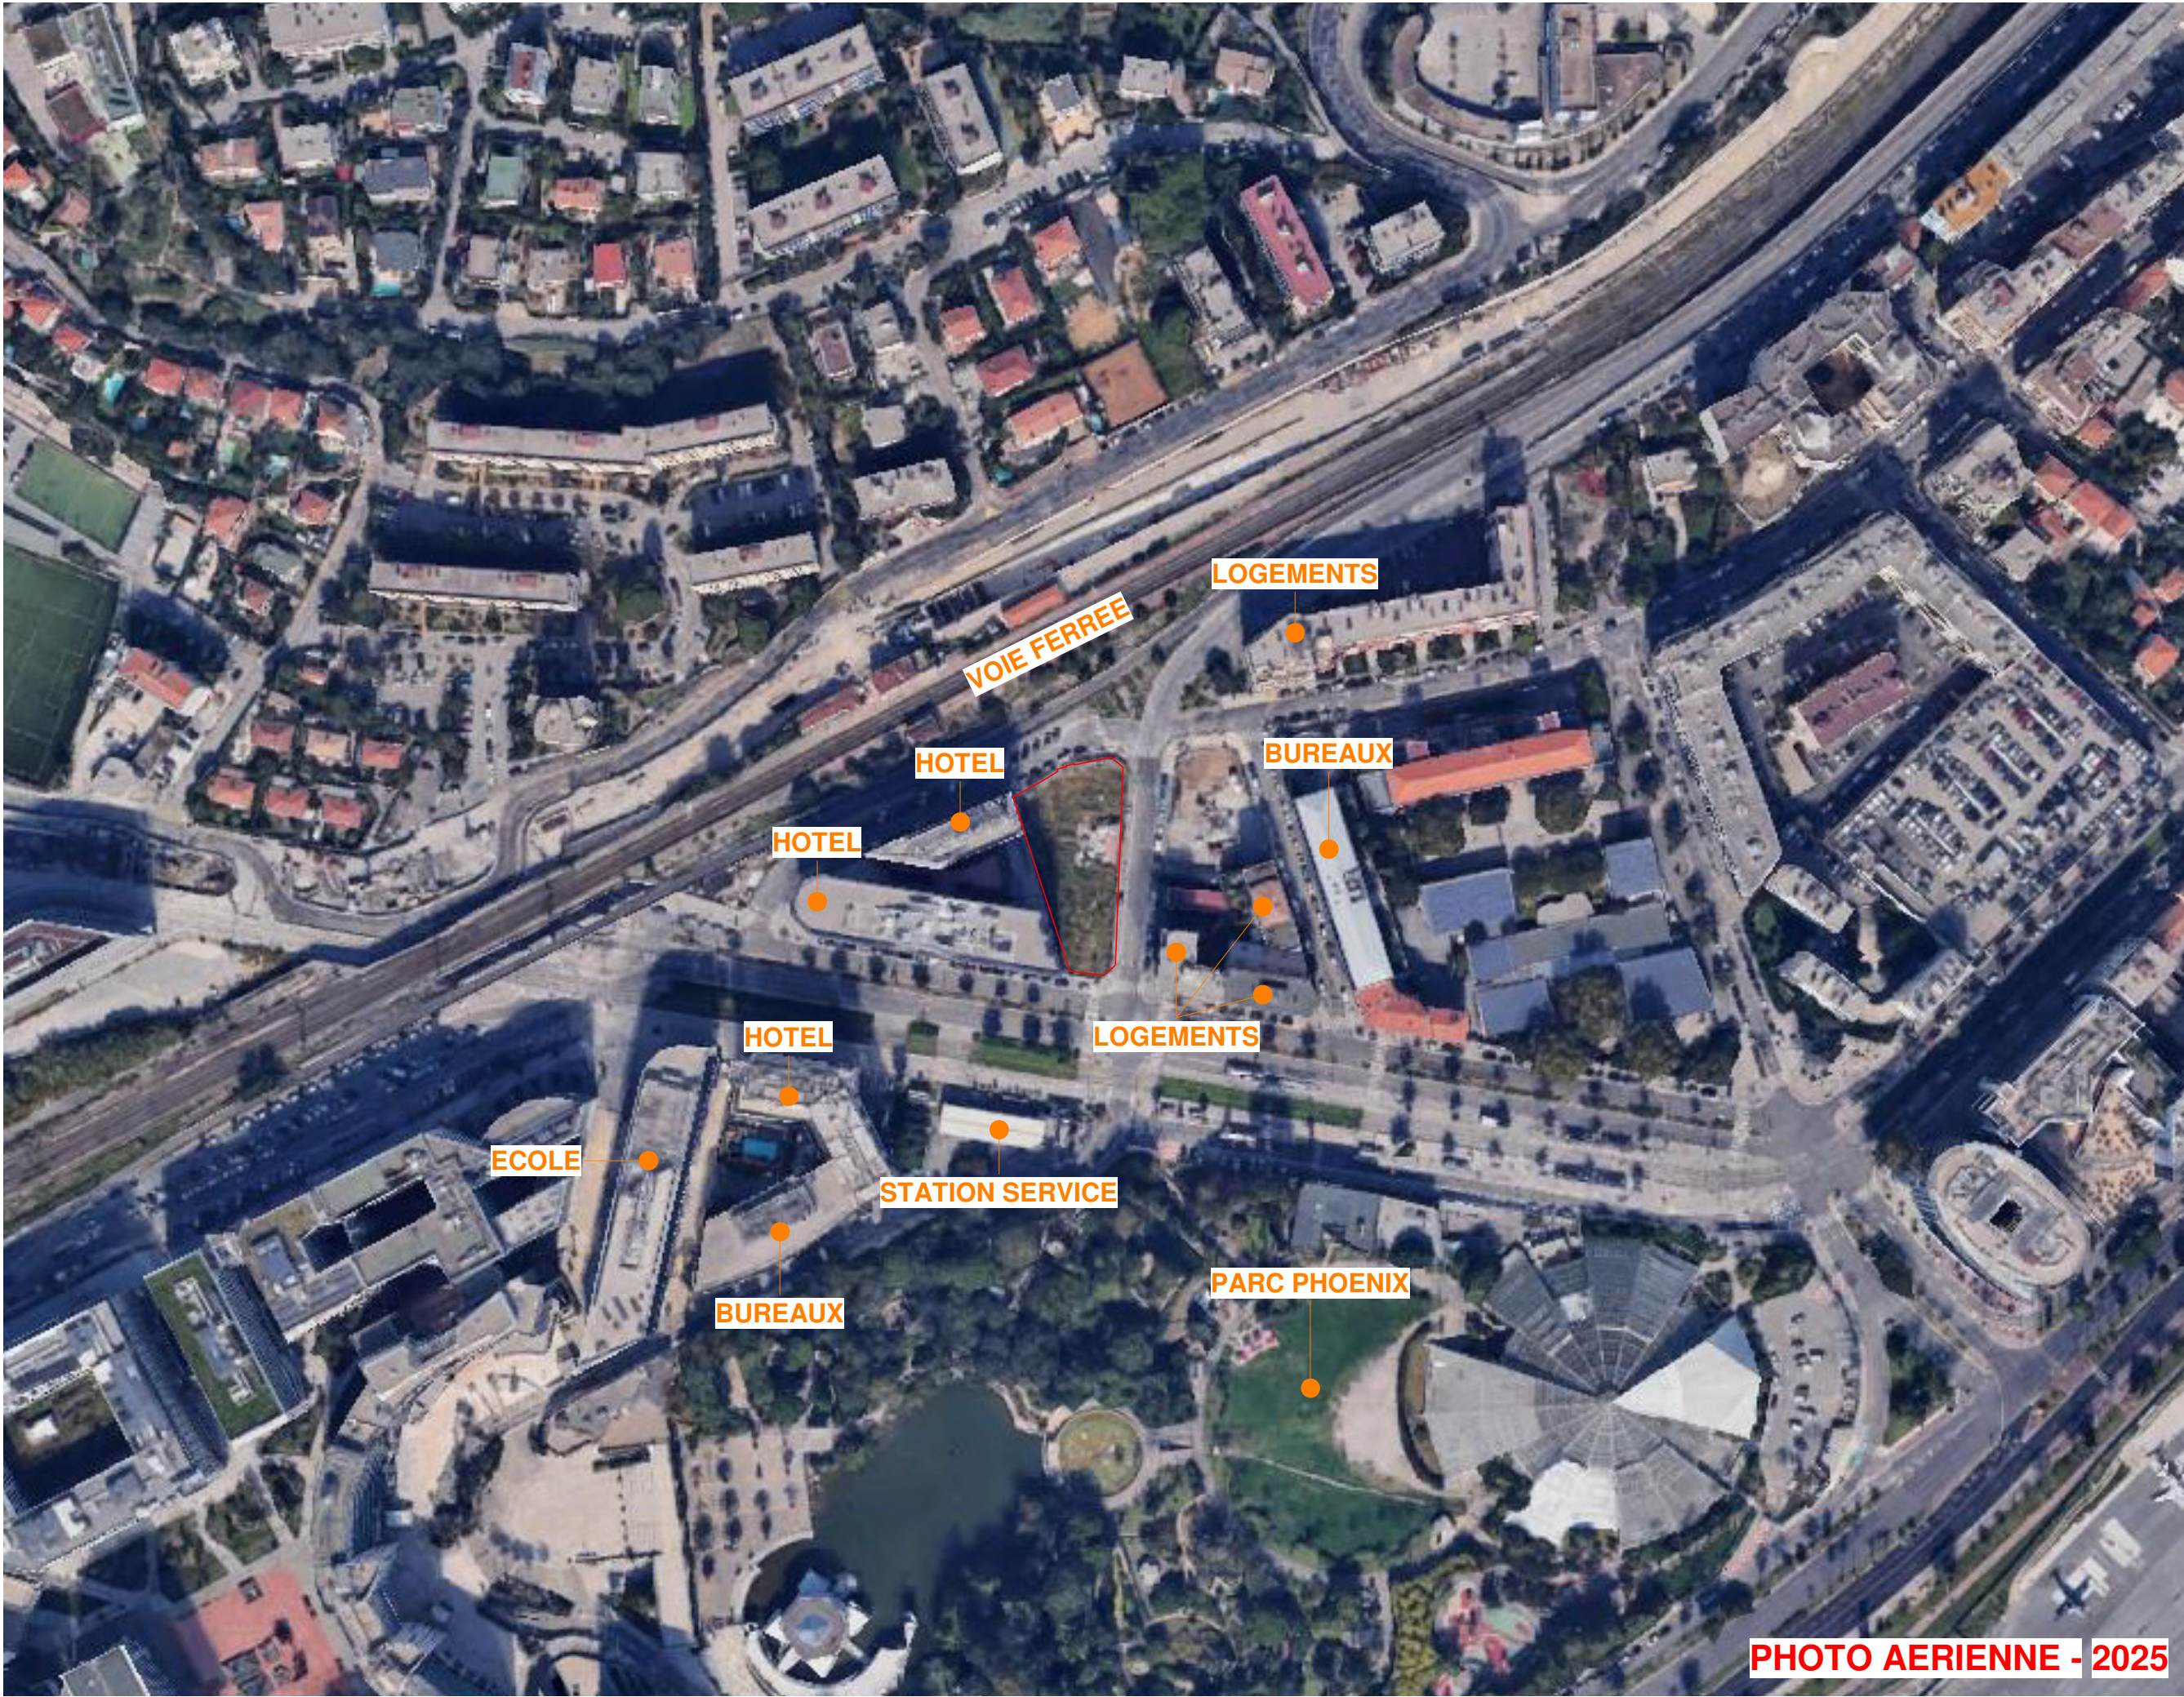


PHOTO AERIEENNE - 2025

DOSSIER 00.00

CONSTRUCTION
D'UN ENSEMBLE
HOTELIER

100BD RENE CASSIN
06200 NICE

MAITRE D'OUVRAGE

SCCV NC100


12 rue Dominique Vincent
69410 CHAMPAGNE AU
MONT D'OR
Tél 04.37.49.77.40

SCCV NC100
12 rue Dominique Vincent
69410 CHAMPAGNE AU MONT D'OR
04.37.49.77.40 - accueil@fontanelpromotion.com
Capital 1 000 000€ - RCS 988 389 789 LYON

MAITRE D'OEUVRE



Tél : 33 (0)4.78.69.59.61
Fax : 33 (0)4.78.69.75.91
13 rue Général de Miribel
69007 LYON
contact@agrega-arch.fr

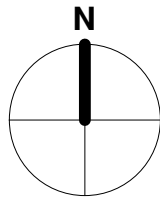

ANNEXE 6
PLAN DES
ABORDS

PHASE

Demande
d'examen au cas
par cas

DATE 05/09/2025

ECHELLE 1 : 2000