




8.1.5 PROJET : PLAN DE COMPOSITION DU PROJET

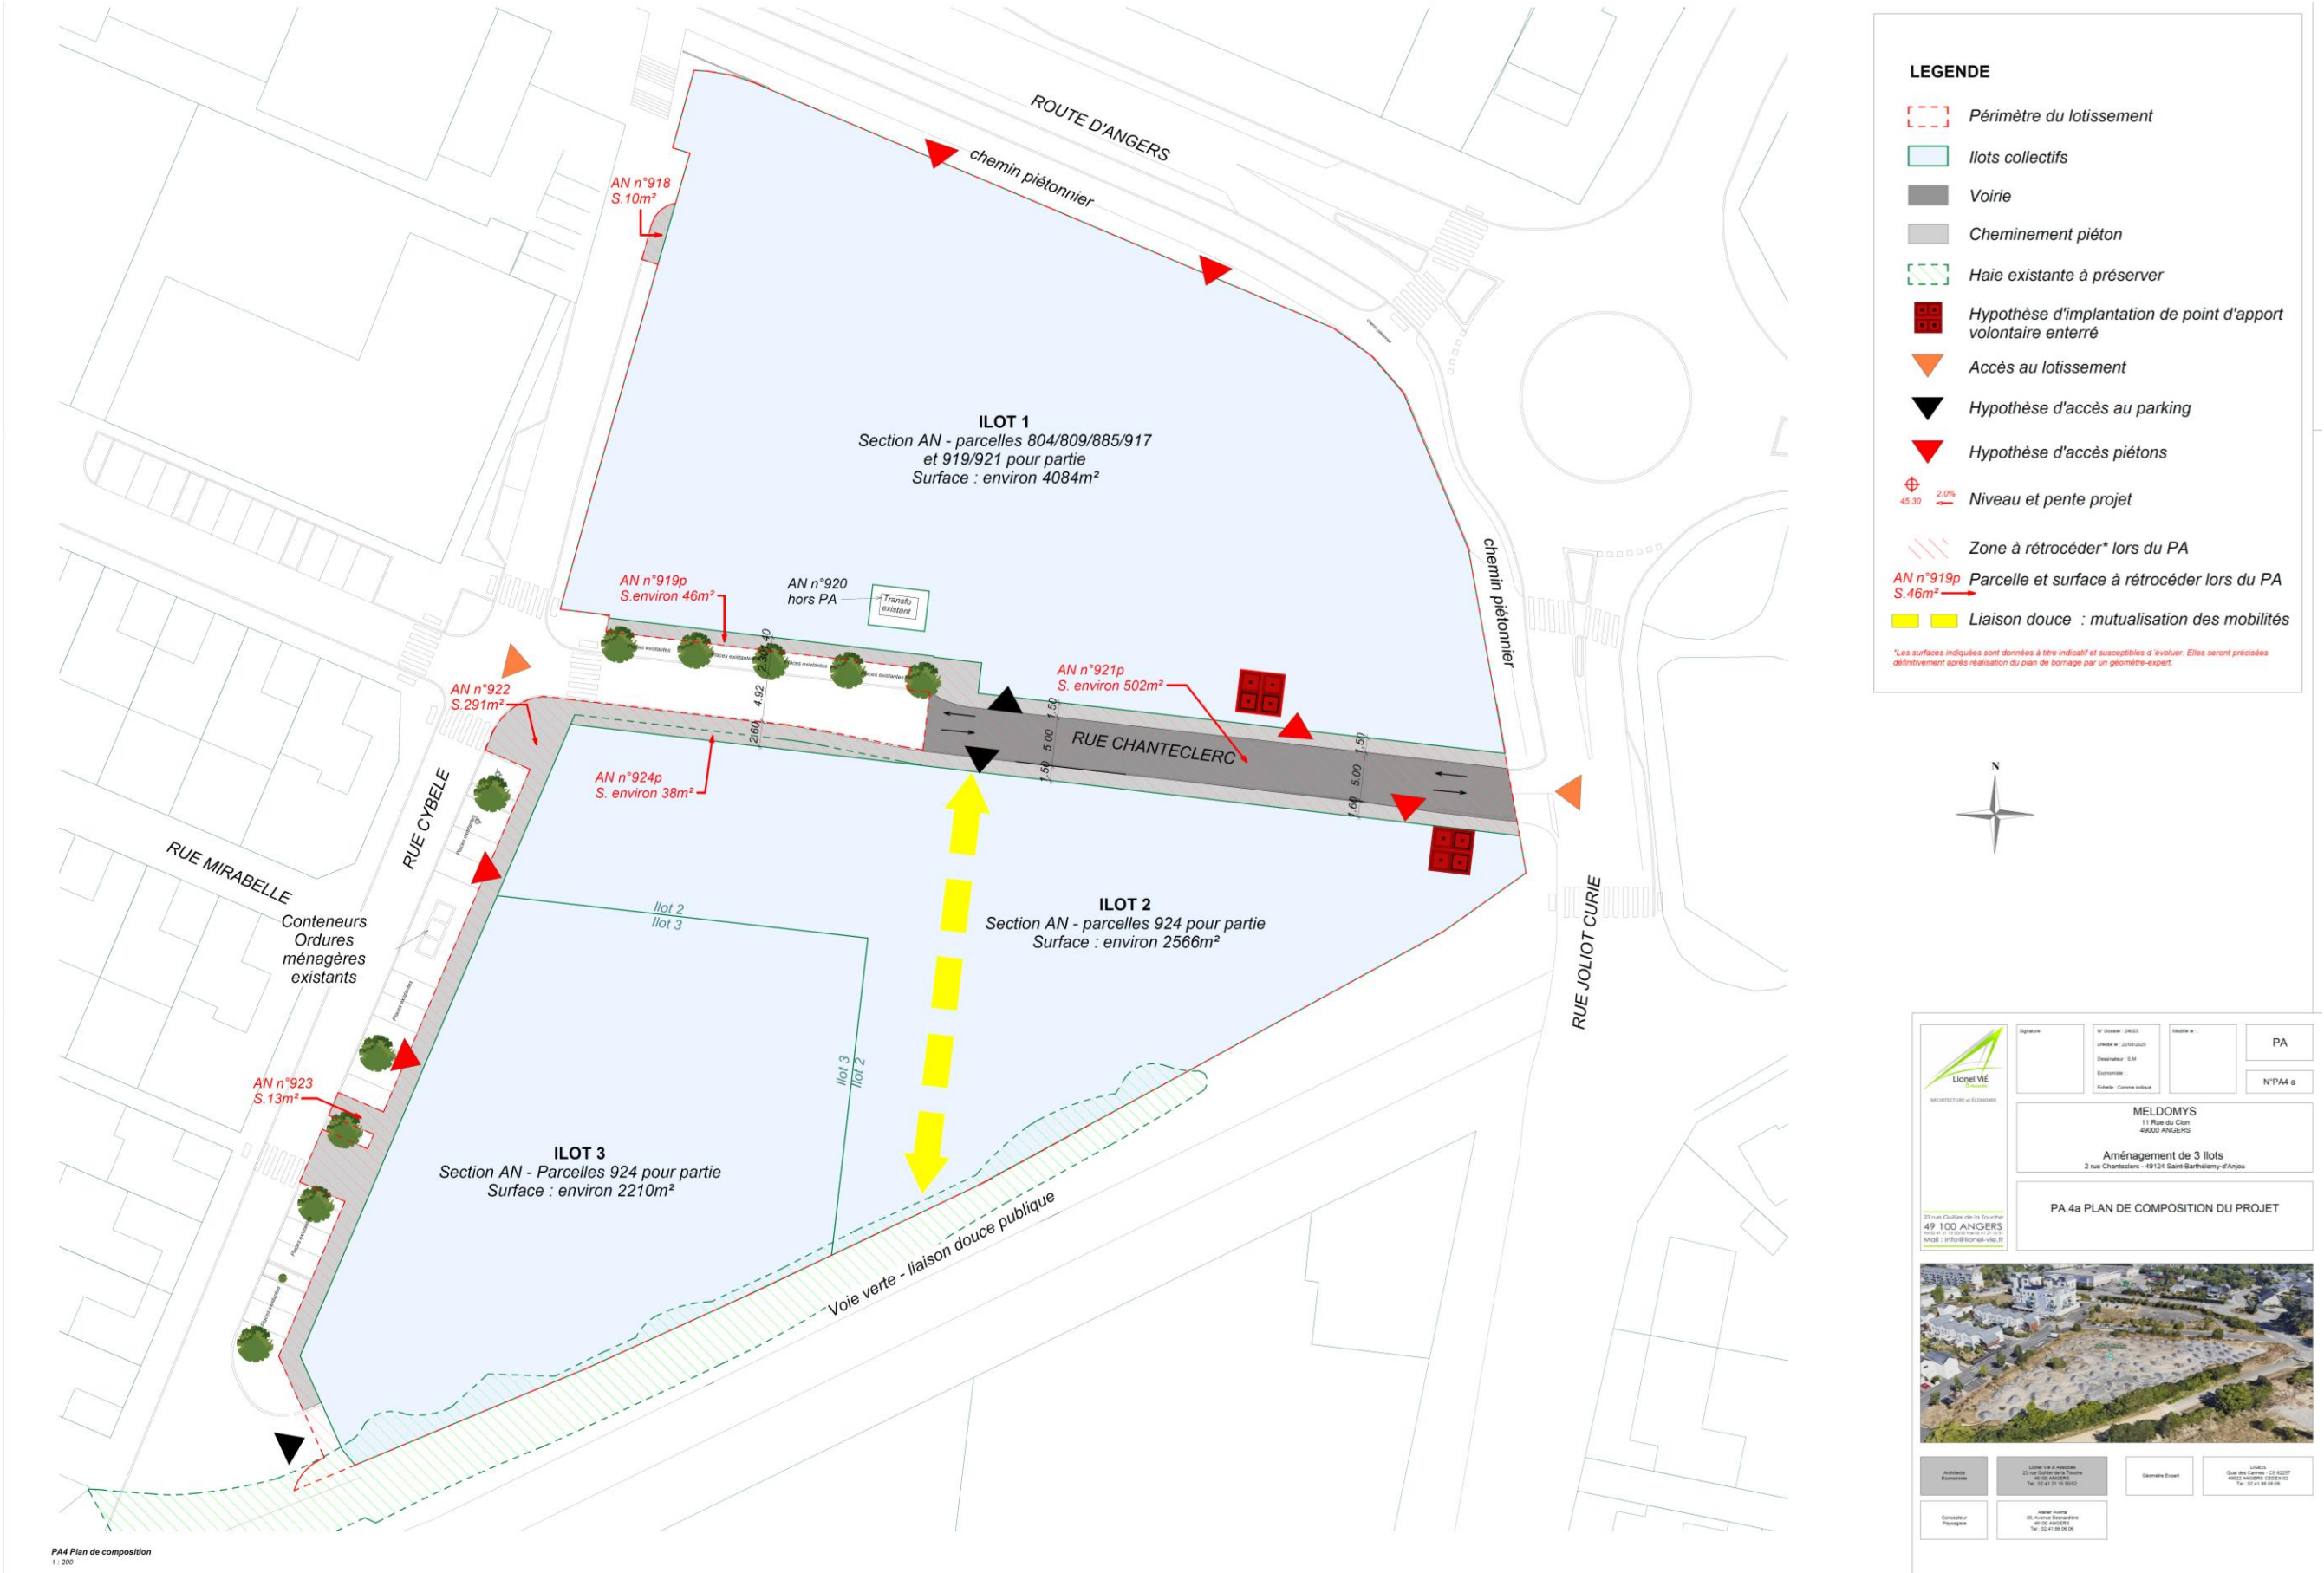


8.1.5 PROJET : COUPES (avec hypothèse d'implantation des bâtiments)

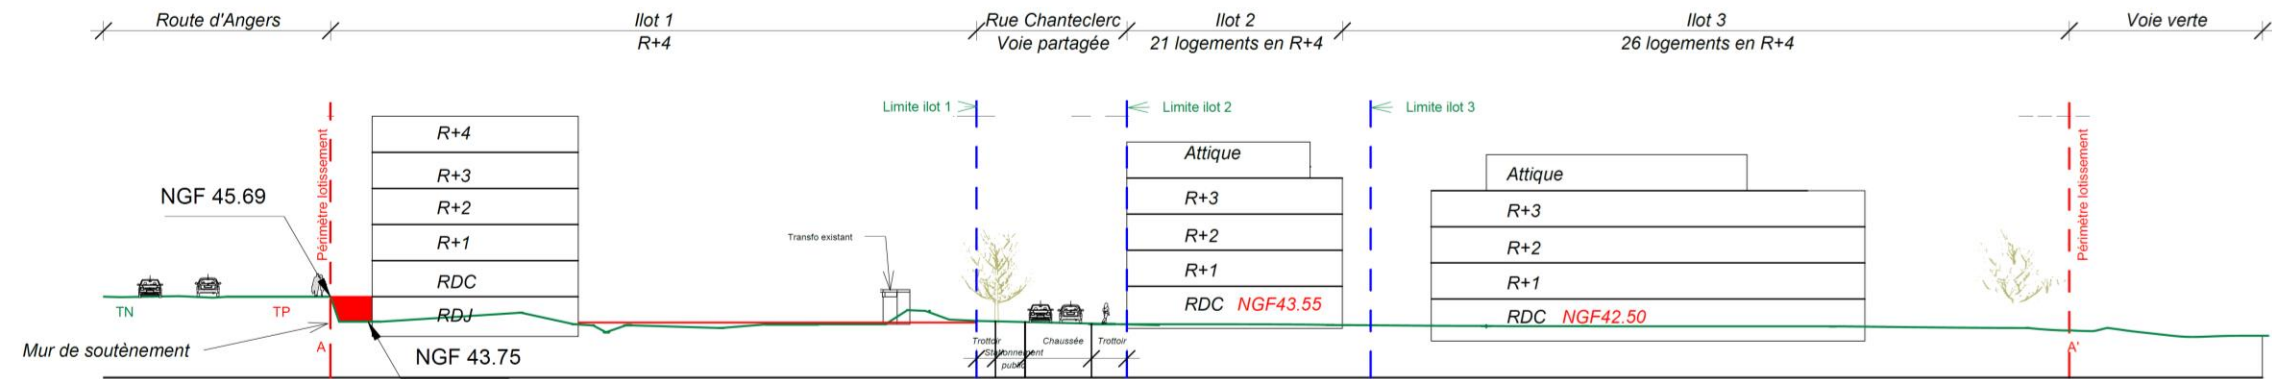

Coupe AA'
1 : 500

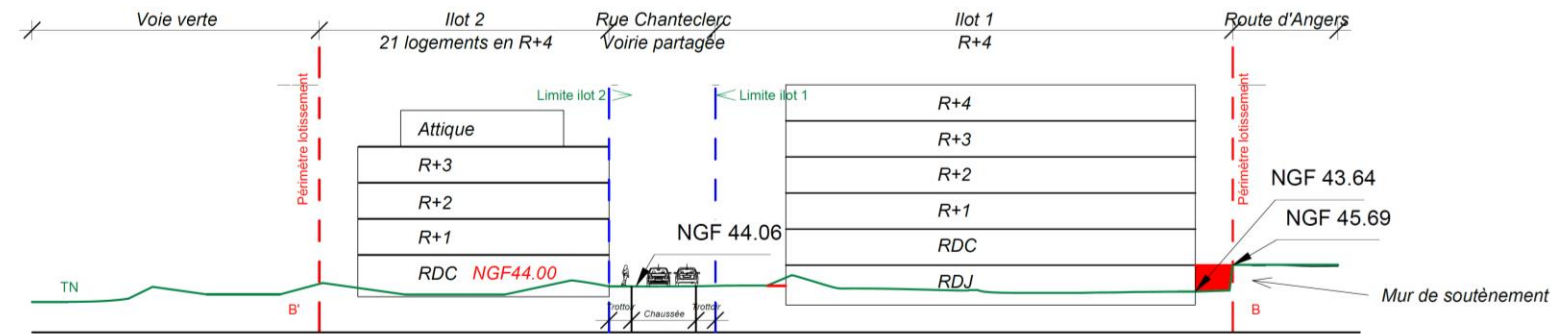

Coupe BB'
1 : 500

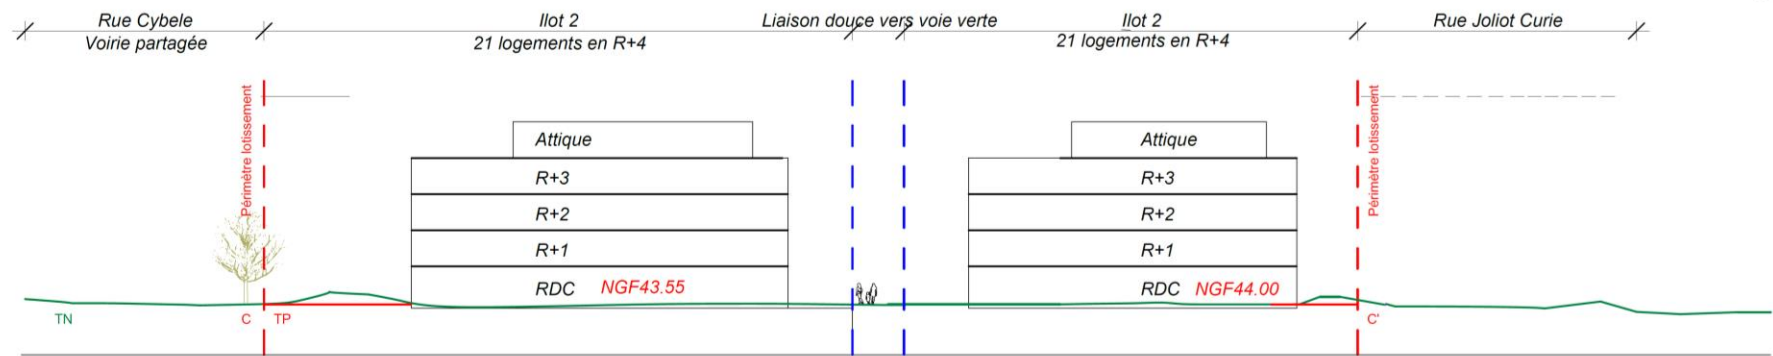


Coupe CC'
1 : 500

Légende

TN = Terrain naturel

TP = Terrain projet

NGF 44.00 = NGF projet

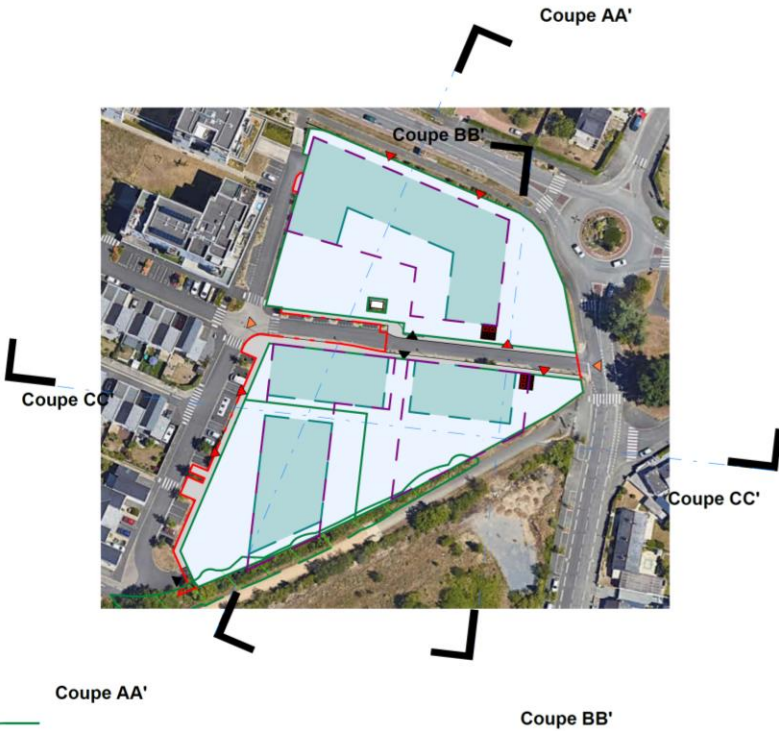

Plan de masse repérage
1 : 2000