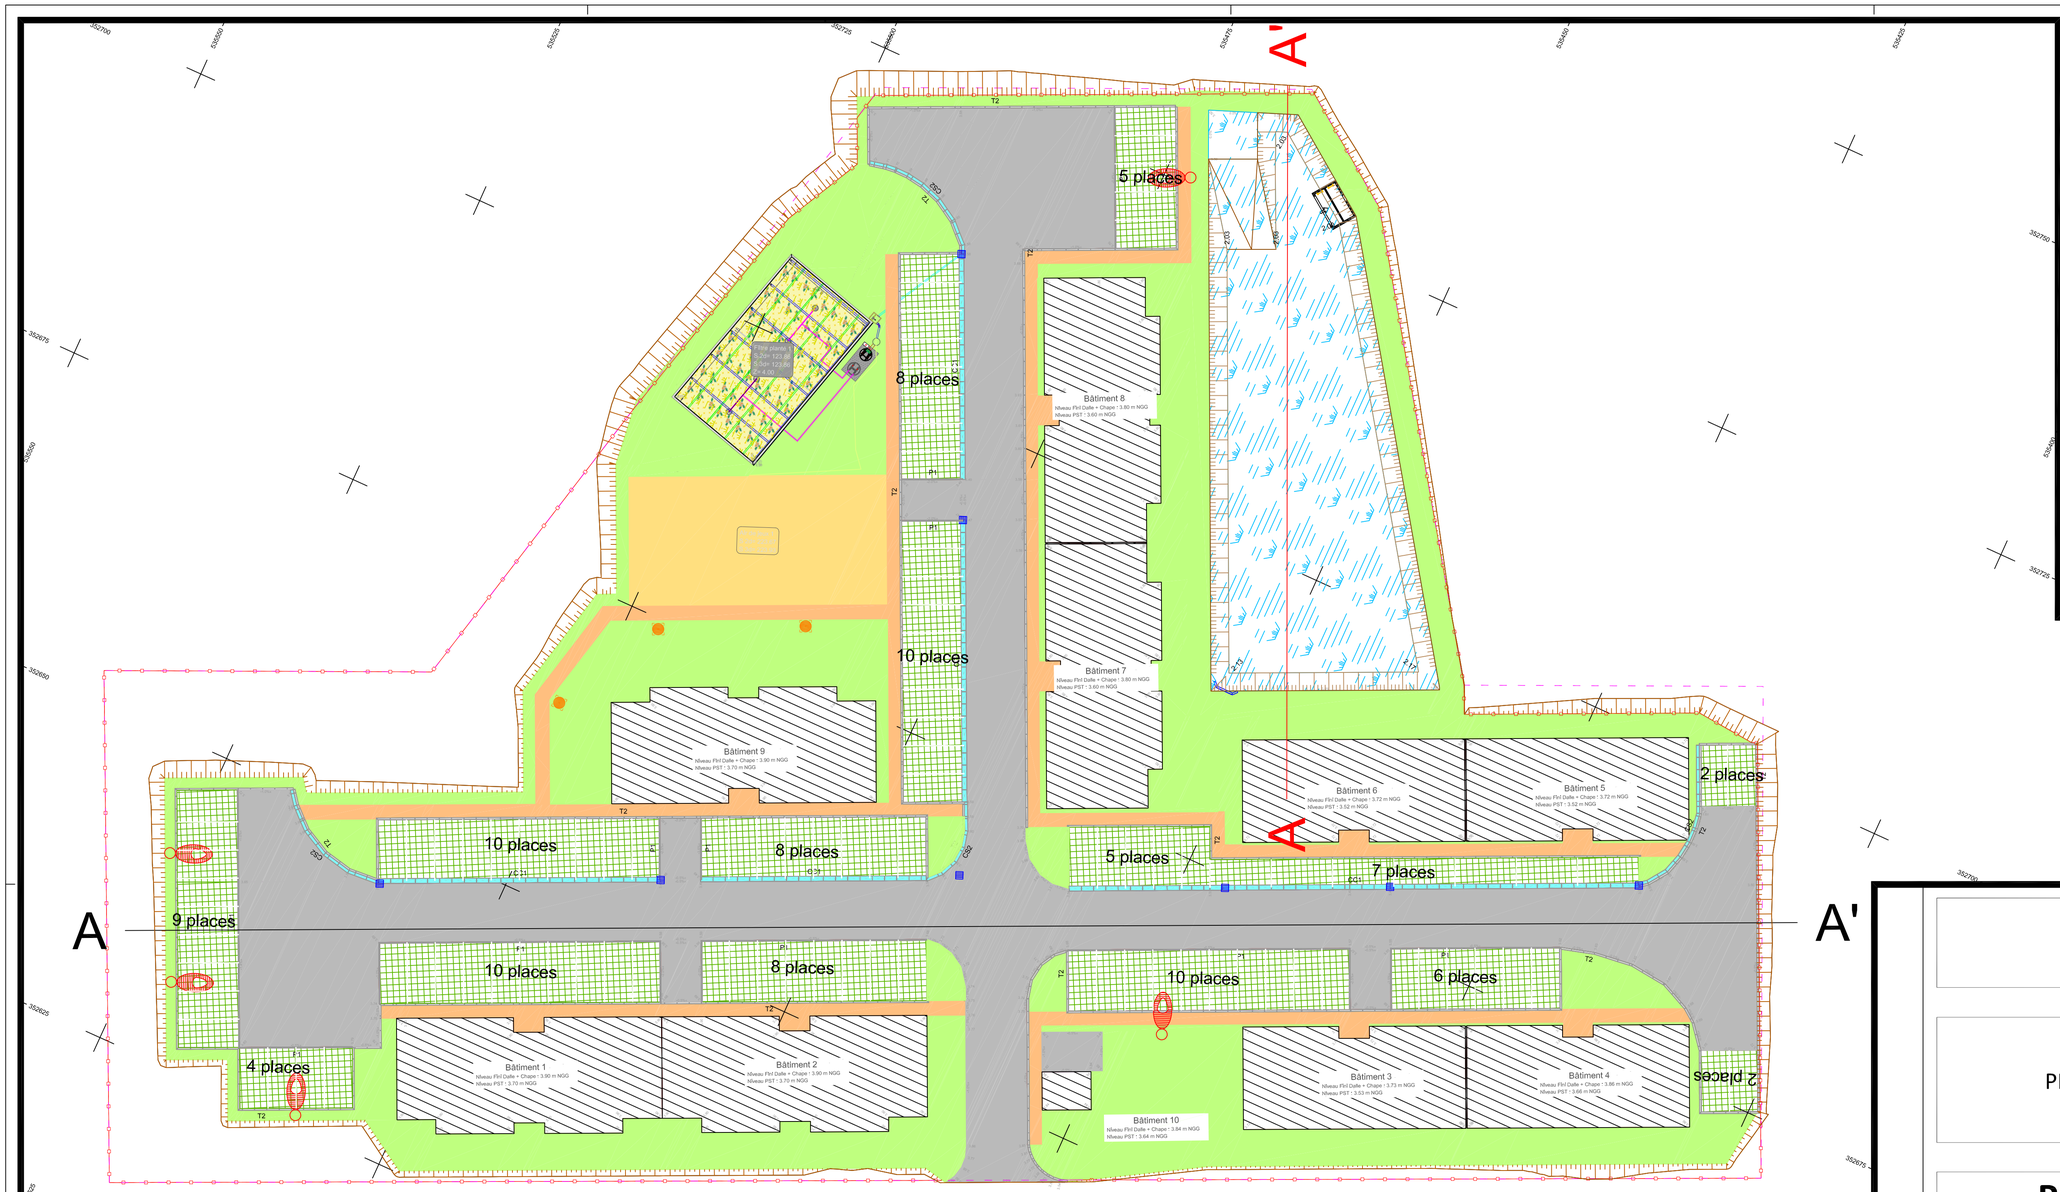

Légende :

Type de revêtement / plateforme

- Plateforme bâtiment
- Trottoir
- Voirie légère
- Espaces verts
- Stationnement en dalles engazonnées
- Bassin de compensation EP

Type de Clôture

- Cloture en panneaux rigide 1.80 m

Type de Bordures

- CC1 — Bordure prefa CC1
- T2 — Bordure T2
- T2 b — Bordure T2 rabaissée (2 cm)
- T2 / CS2 — Bordure T2 / CS2
- P1 — Bordure P1

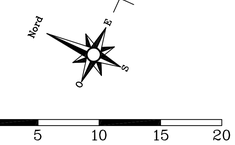

DEPARTEMENT DE LA GUYANE

VILLE DE MATOURY

PROJET IMMOBILIER "GAIA TERRA"

PLAN VRD - Phase AVP

N° 201 - PLAN DE VOIRIE

Maître d'Ouvrage :

SCCV GAIA TERRA
12 Lot les Balisiers
97354 REMIRE-MONTJOLY

Maître d'oeuvre :

ETIAGE GUYANE
Le clos de Montjoly
4 rue des Coulicous
97354 REMIRE-MONTJOLY
Tél. : 0594 28 13 37

Affaire n° 343-1224 GAIA

INDICE	MODIFICATION	DATE	Dessiné par :	Vérifié par :	Approuvé par :
A	Première diffusion	22/07/2025	JMO	LP	GL

Source :

Echelle : 1/200