


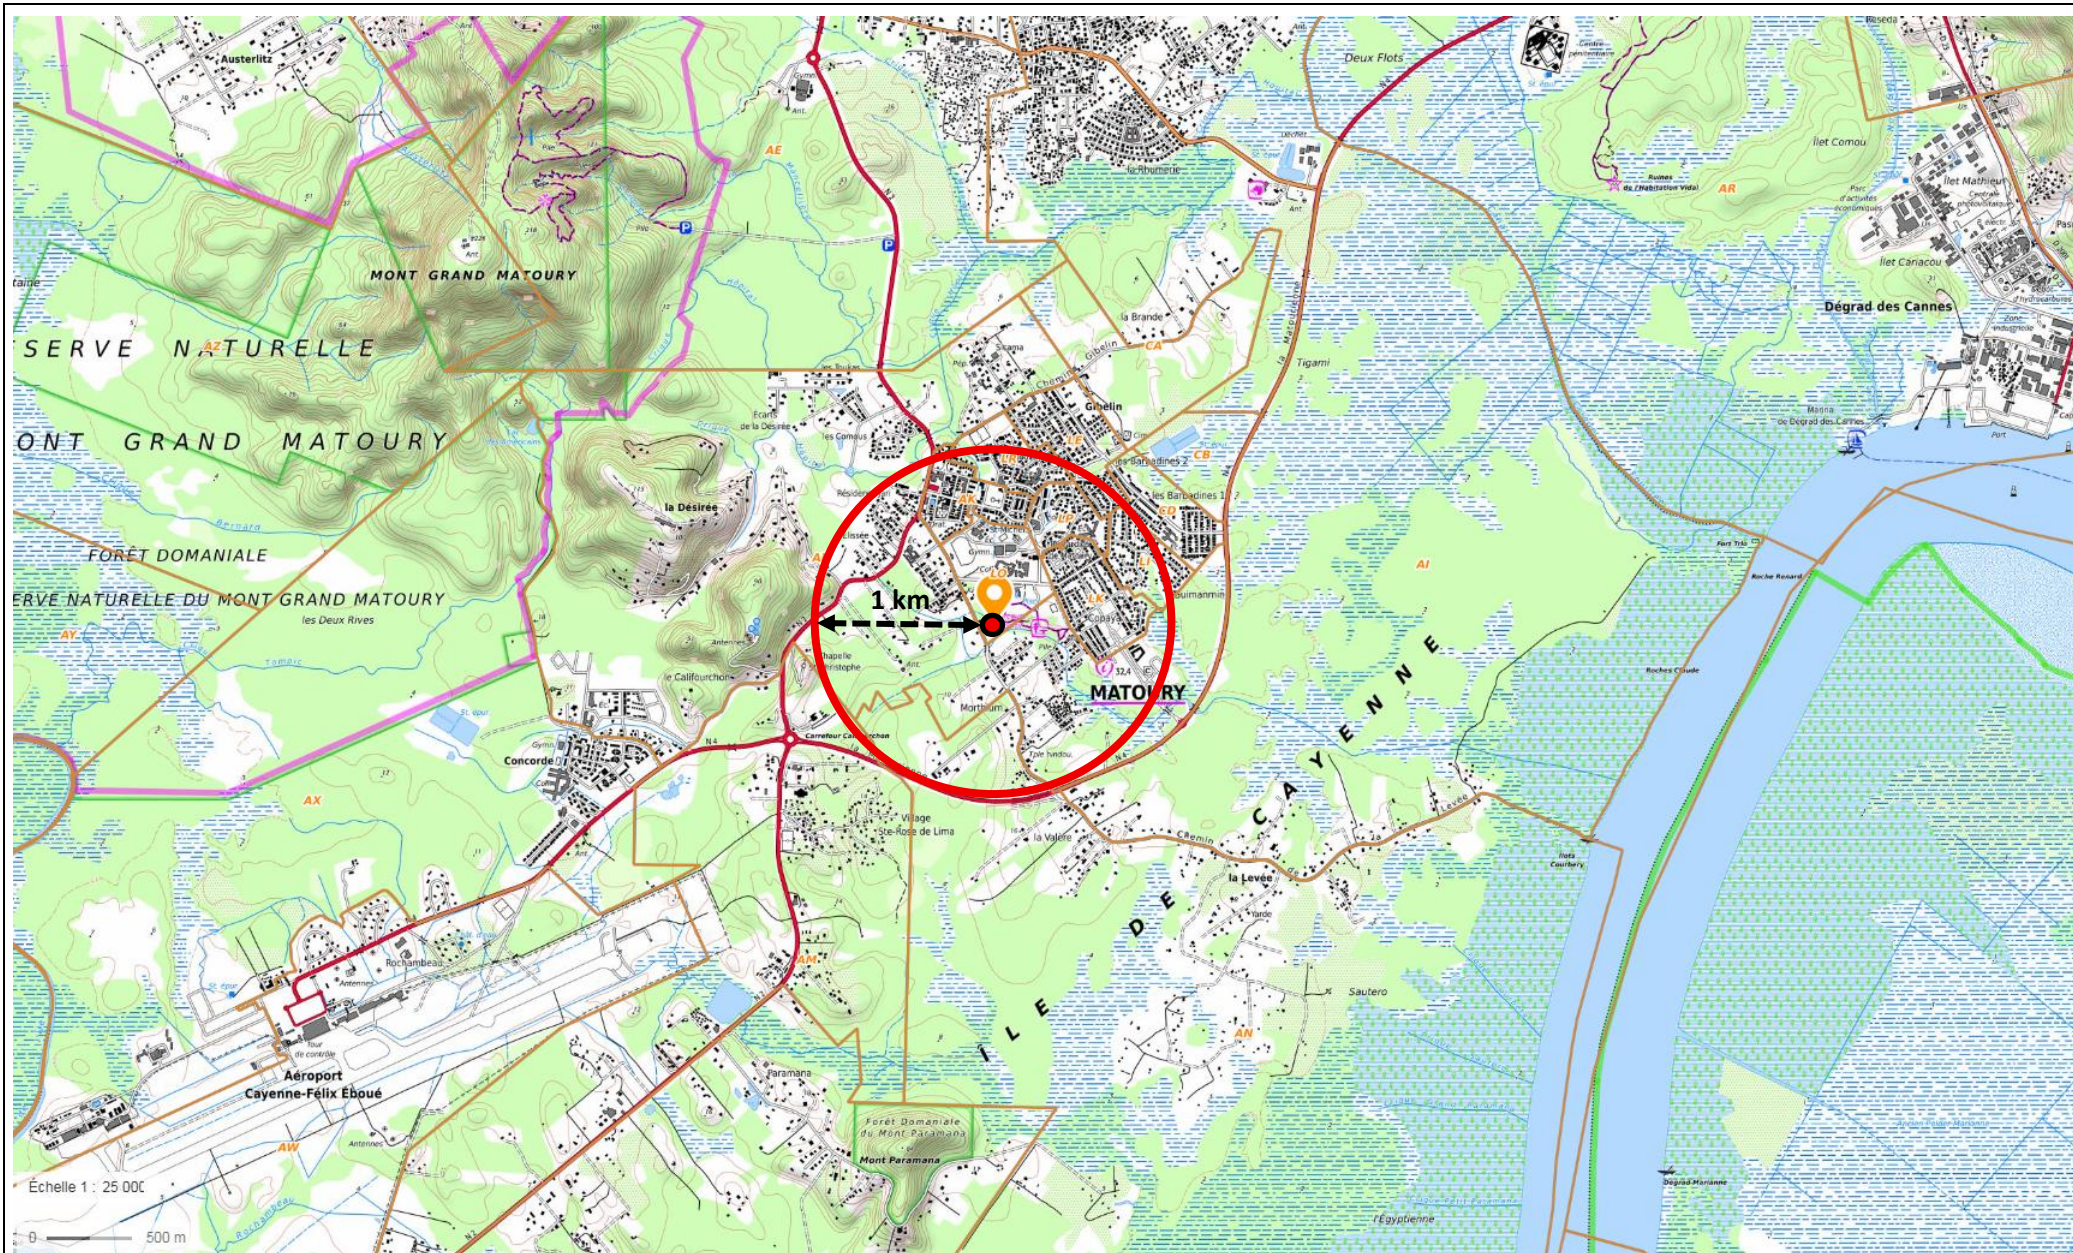

Plan de situation au 1/25 000 ème

OPERATION : GAIA TERRA - Construction de 54 logements
LOCALISATION : Chemin Morthium, 97351 MATOURY, parcelle LO 38

Référence : 0343-1224 GAIA

Description : Plan de localisation du projet GAIA TERRA

Réalisé par : JMO

Date : 10/09/2025