
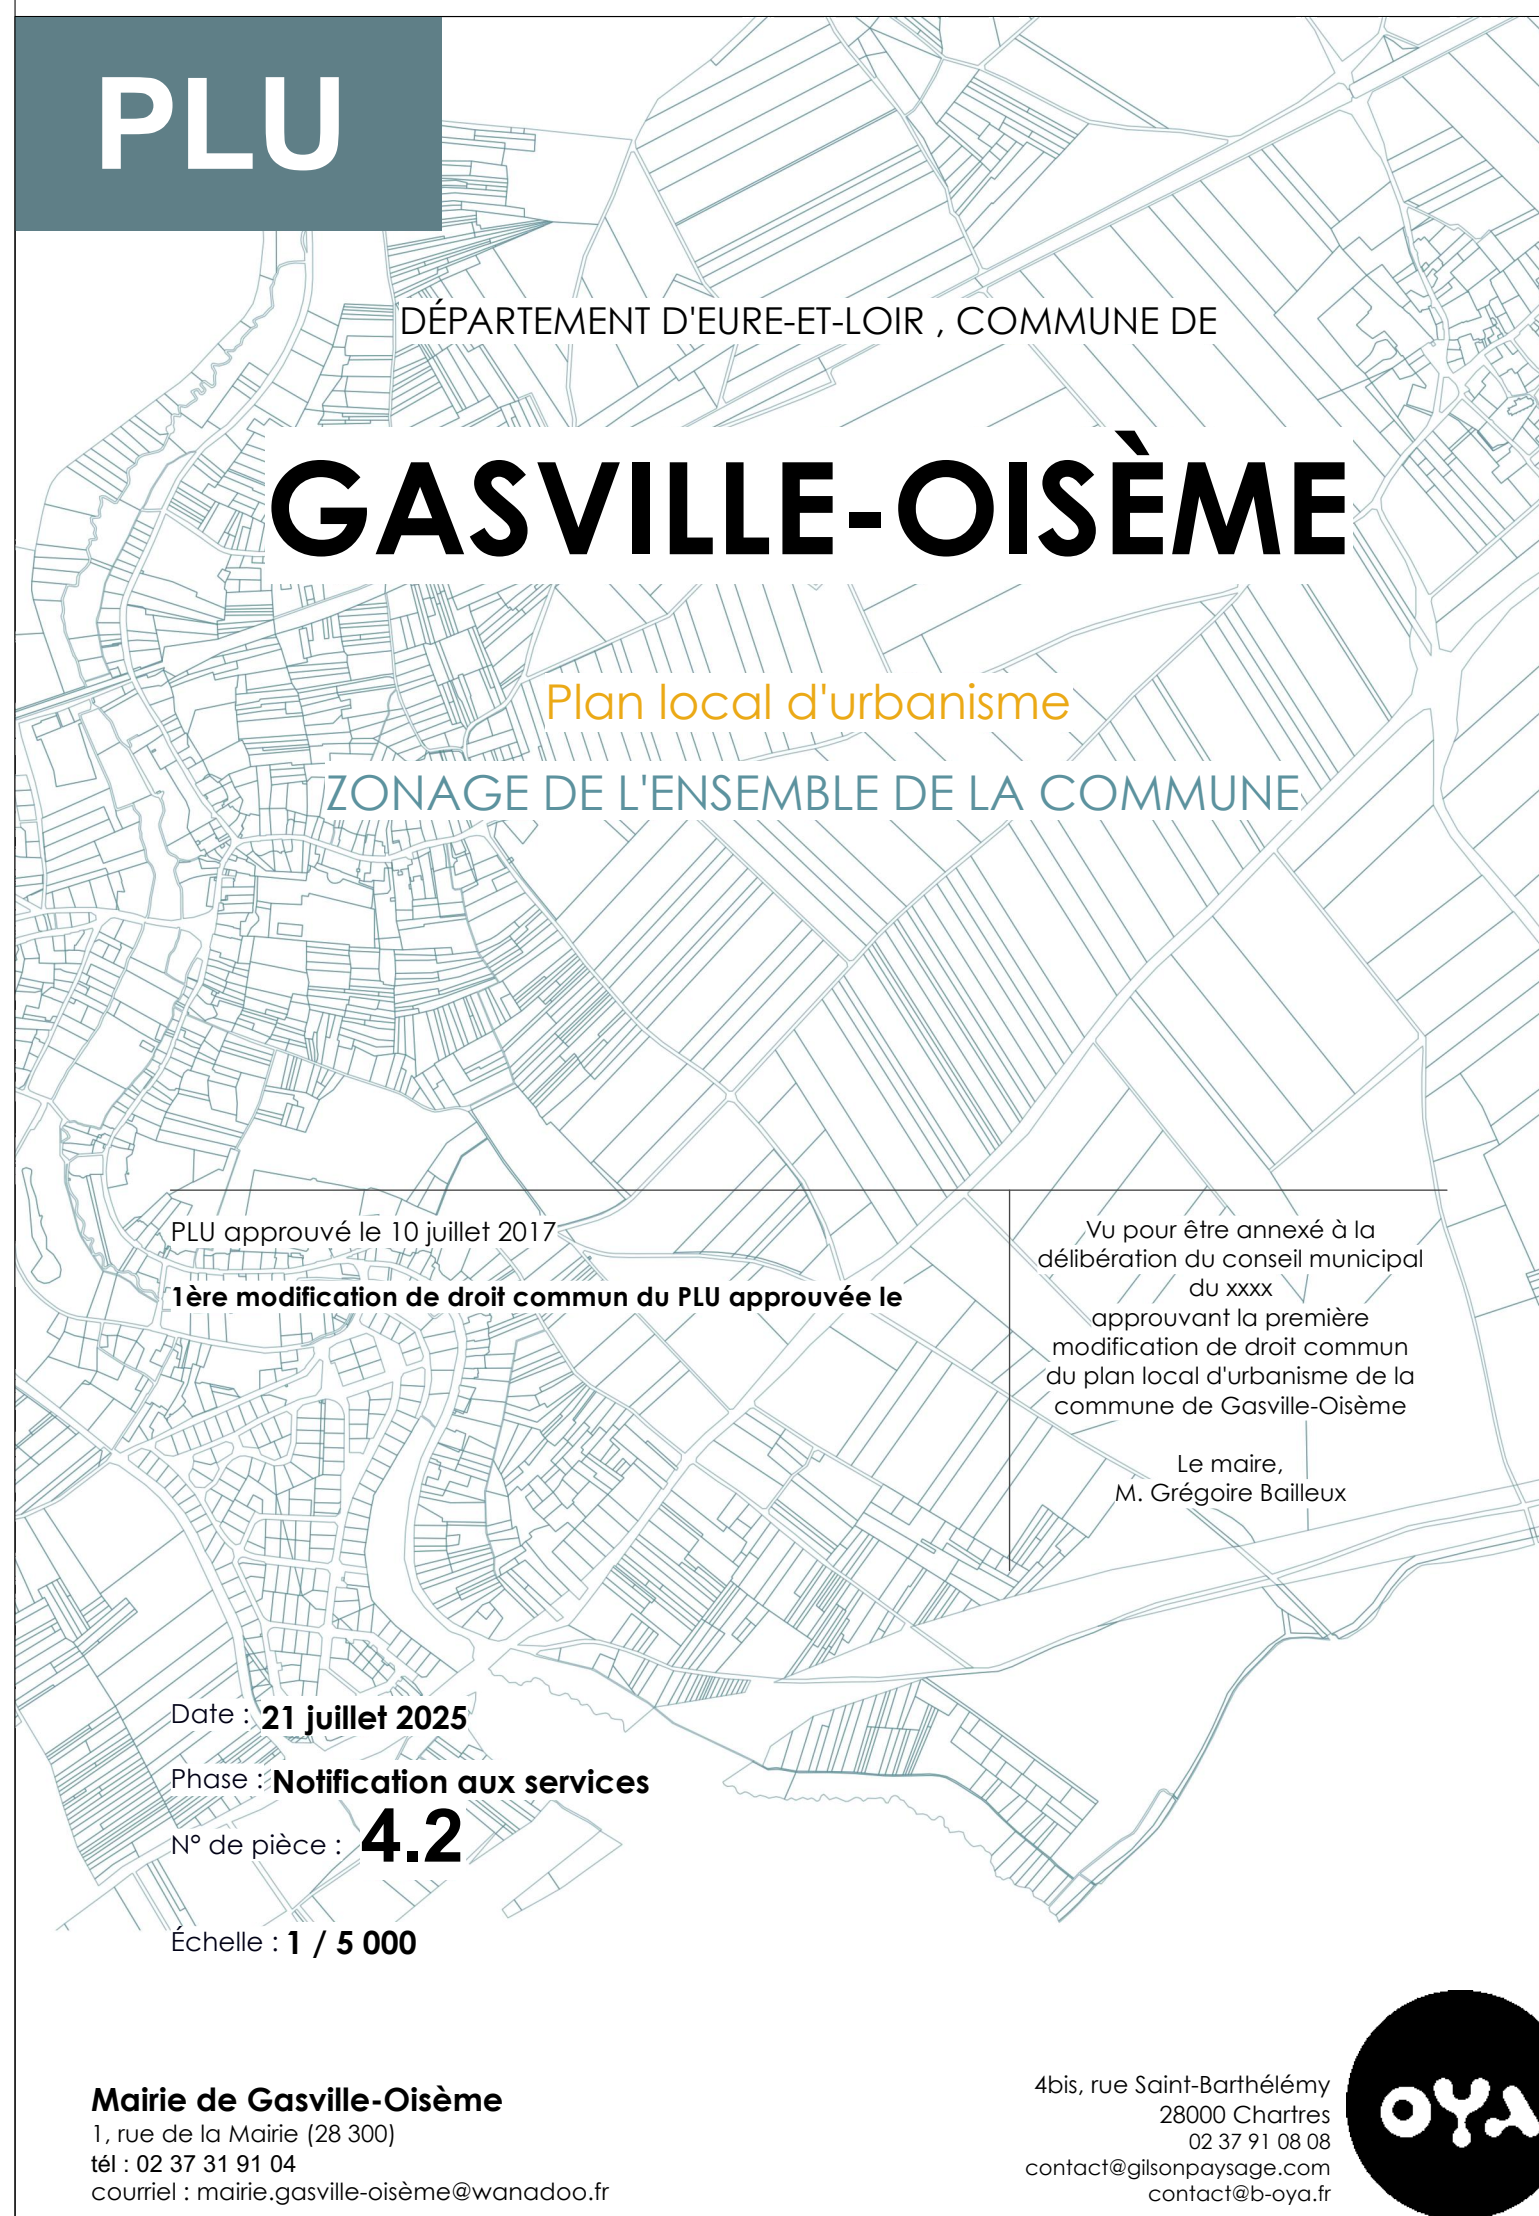


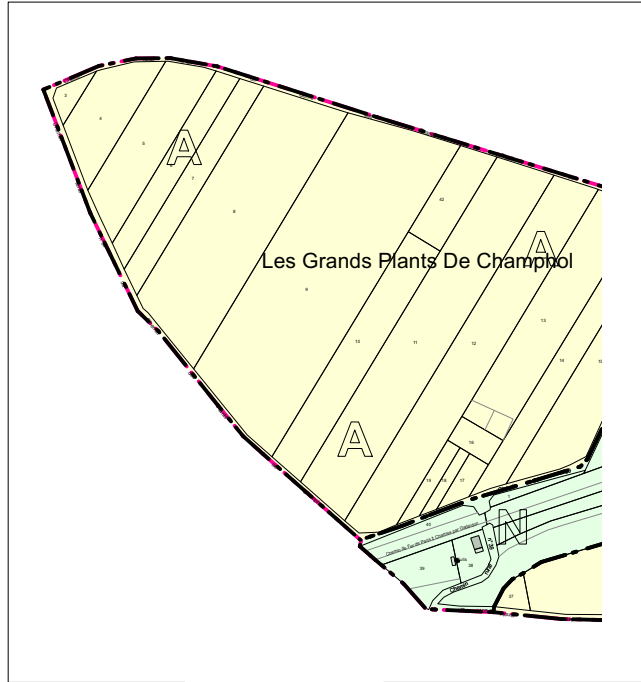

Liste des emplacements réservés			
n°	Désignation	Superficie approximative	Bénéficiaire
1.	Création d'un chemin	100 m2	Commune
2.	Elargissement du chemin rural n°34	600 m2	Commune
3.	Elargissement du chemin rural n°9	2 250 m2	Commune
4.	Elargissement du chemin rural n°23	3 000 m2	Commune
5.	Elargissement de la voie communale n°4	4 400 m2	Commune
6.	Elargissement du chemin rural n°12	2 050 m2	Commune
7.	Elargissement du chemin rural n°15	2 000 m2	Commune
8.	Création d'une piste cyclable	1 000 m2	Conseil départemental