




Plan des abords du projet

Echelle 1:5000

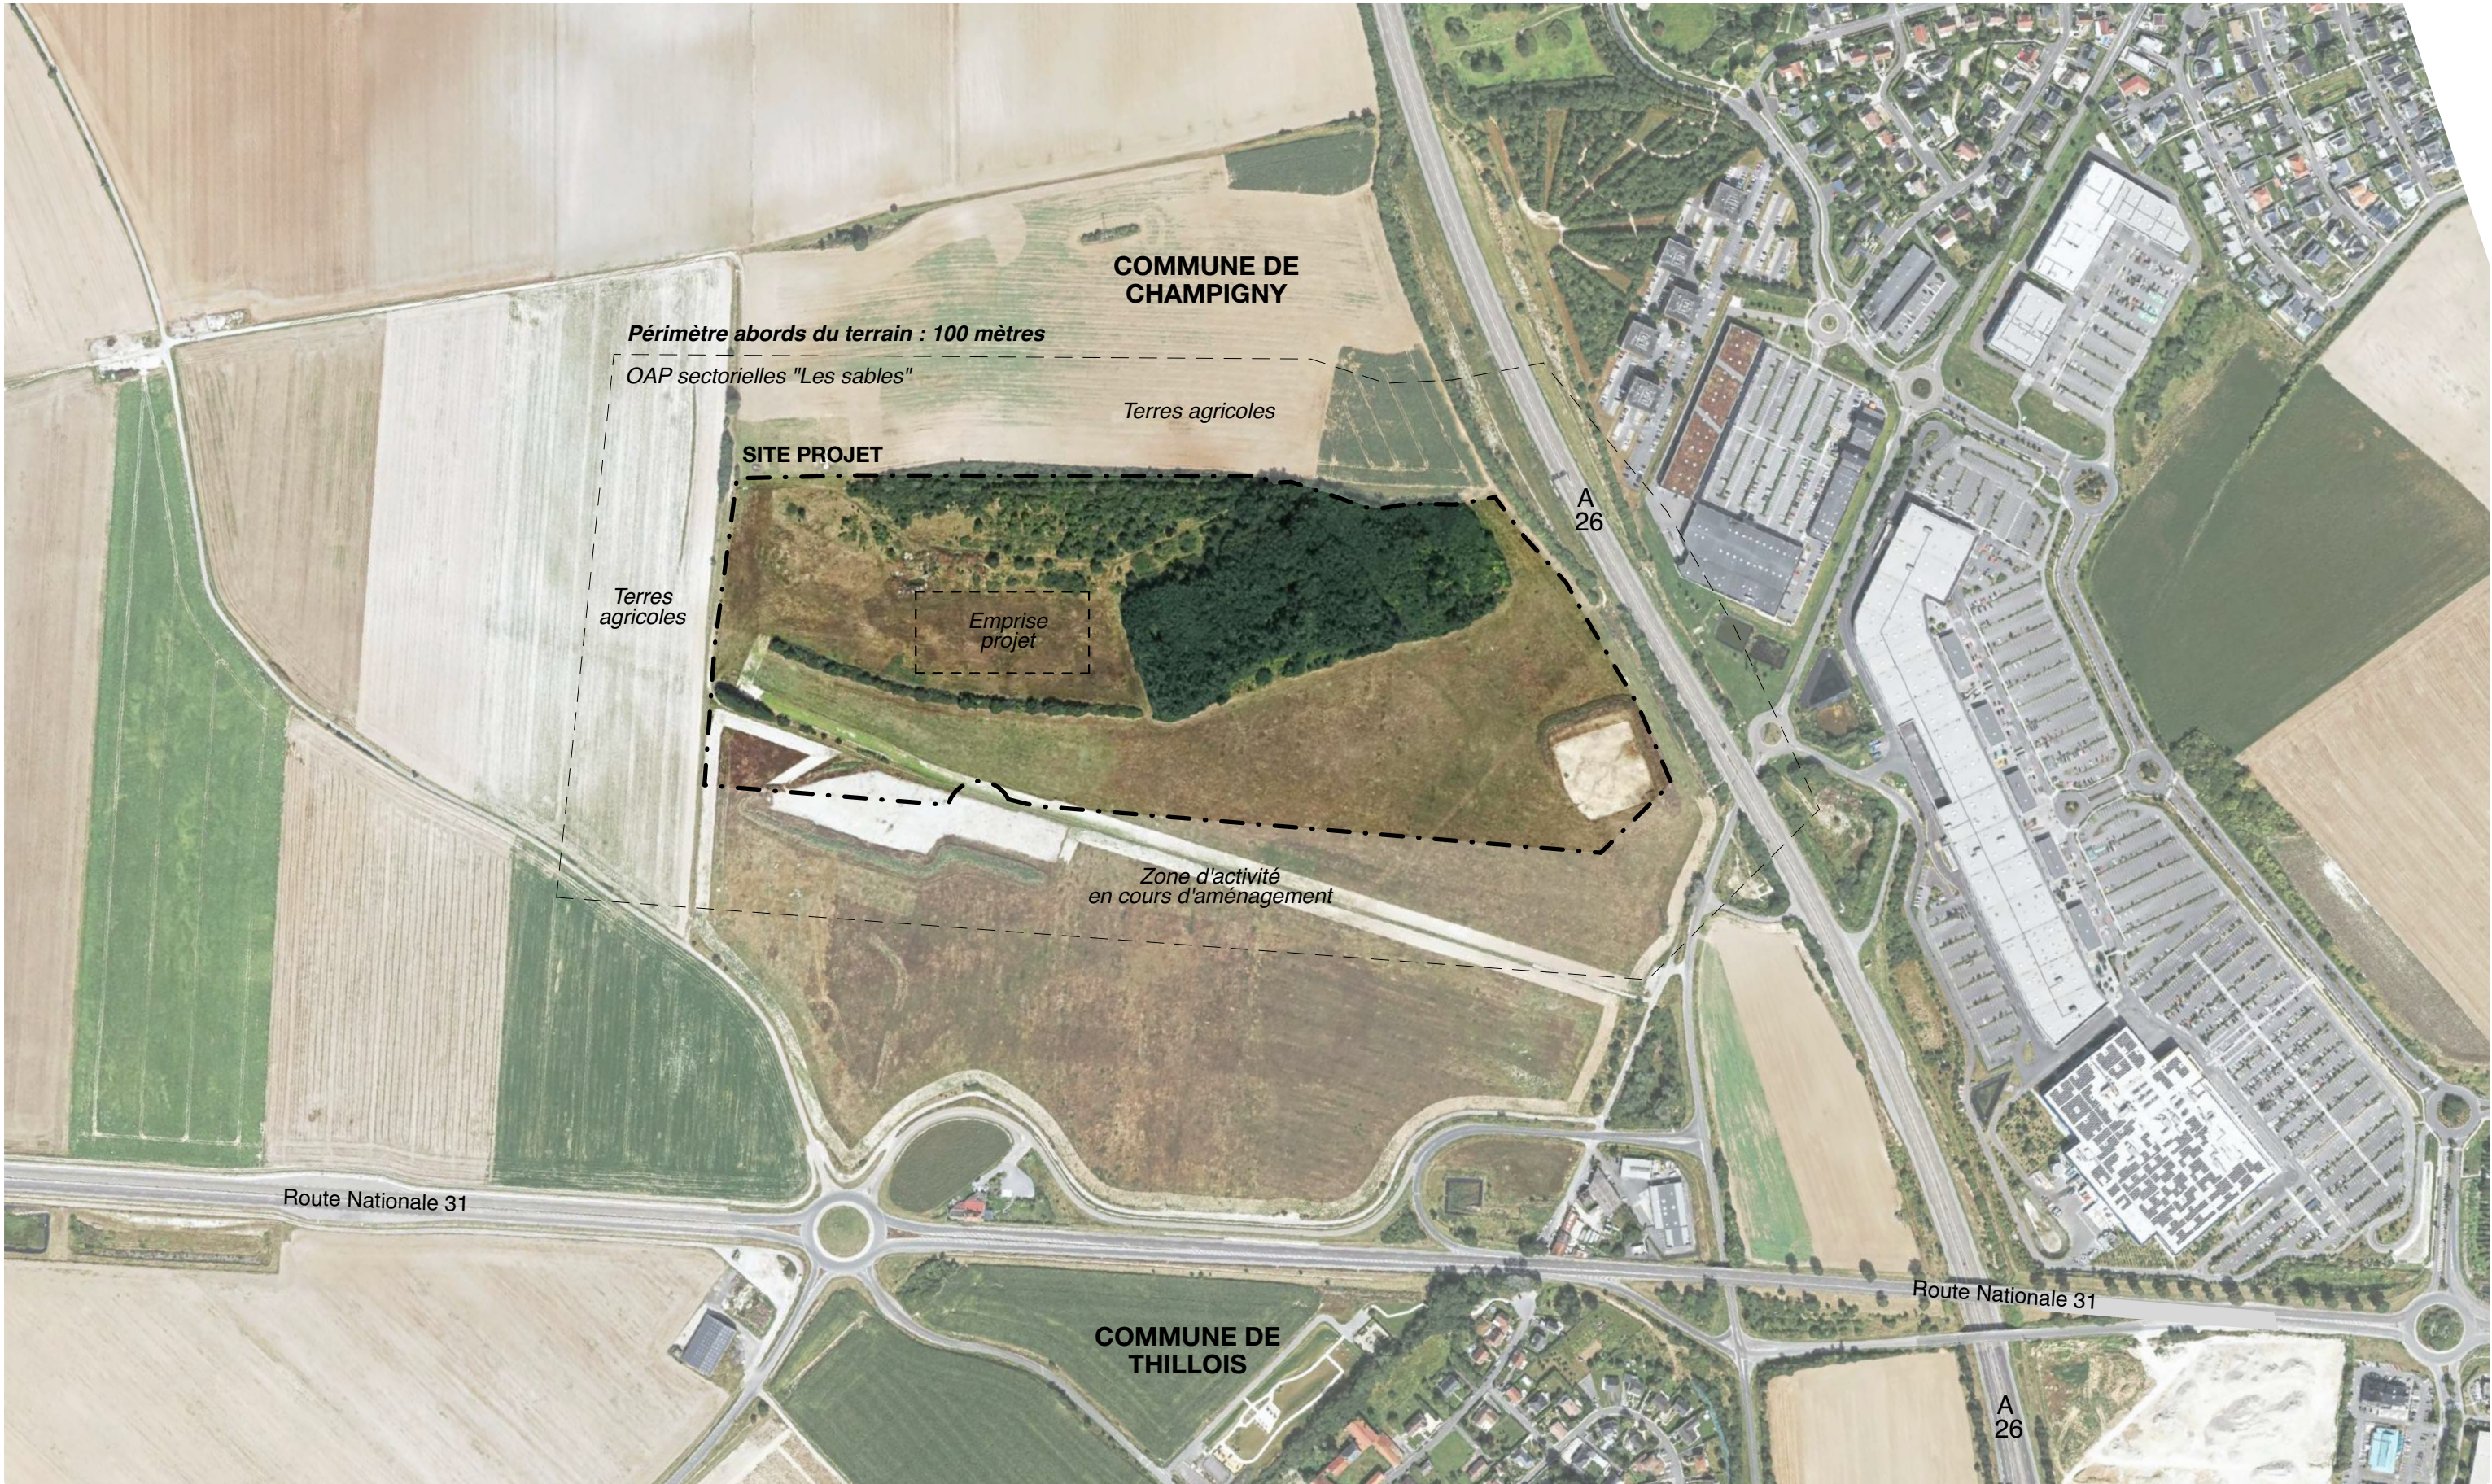

**CHAMPAGNE
LOUIS ROEDERER**
Site Champigny
Champigny - 51370 France

Maitrise d'ouvrage

Champagne Louis Roederer
21 bd Lundy
51722 REIMS
T 03 26 40 42 11
laurent_bourdier@champagne-roederer.com
www.louis-roederer.com

Architecte mandataire

Carl Fredrik Svenstedt Architect
6 Cité Paradis
75010 Paris
T 01 42 26 42 45
contact@carlfredriksvenstedt.com
www.carlfredriksvenstedt.com

Architect associé

Jean Philippe THOMAS Architectes
219 bd Charles Arnould
51100 REIMS
T 03 26 40 44 05
mail@thmas-architectes.com
www.thomas-architectes.com

Aménageur

SAS CHAMPIGNY LES SABLES
25 rue Libergier
51100 REIMS
T 06 45 43 95 03
g.nicaise@groupeidec.com
https://www.groupeidec.com

BE INGENIEURIE

CECIA
4 rue Albin Haller - Pôle Republique
86060 Poitiers Cedex 9
T 05 49 88 85 57
m.couvreur@groupeidec.com
www.cecia.fr

BE VINICOLE

SICOE
38 avenue de Grande
Bretagne 66000
ignan
T 04 68 34 63 85
be@sicoe.com

**PLAN SITUATION
SATELITE**
Annexe 6 - CPC - 2
Echelle 1:5000
Phase : **DOSSIER CAS PAR CAS**
Date :27/06/2025