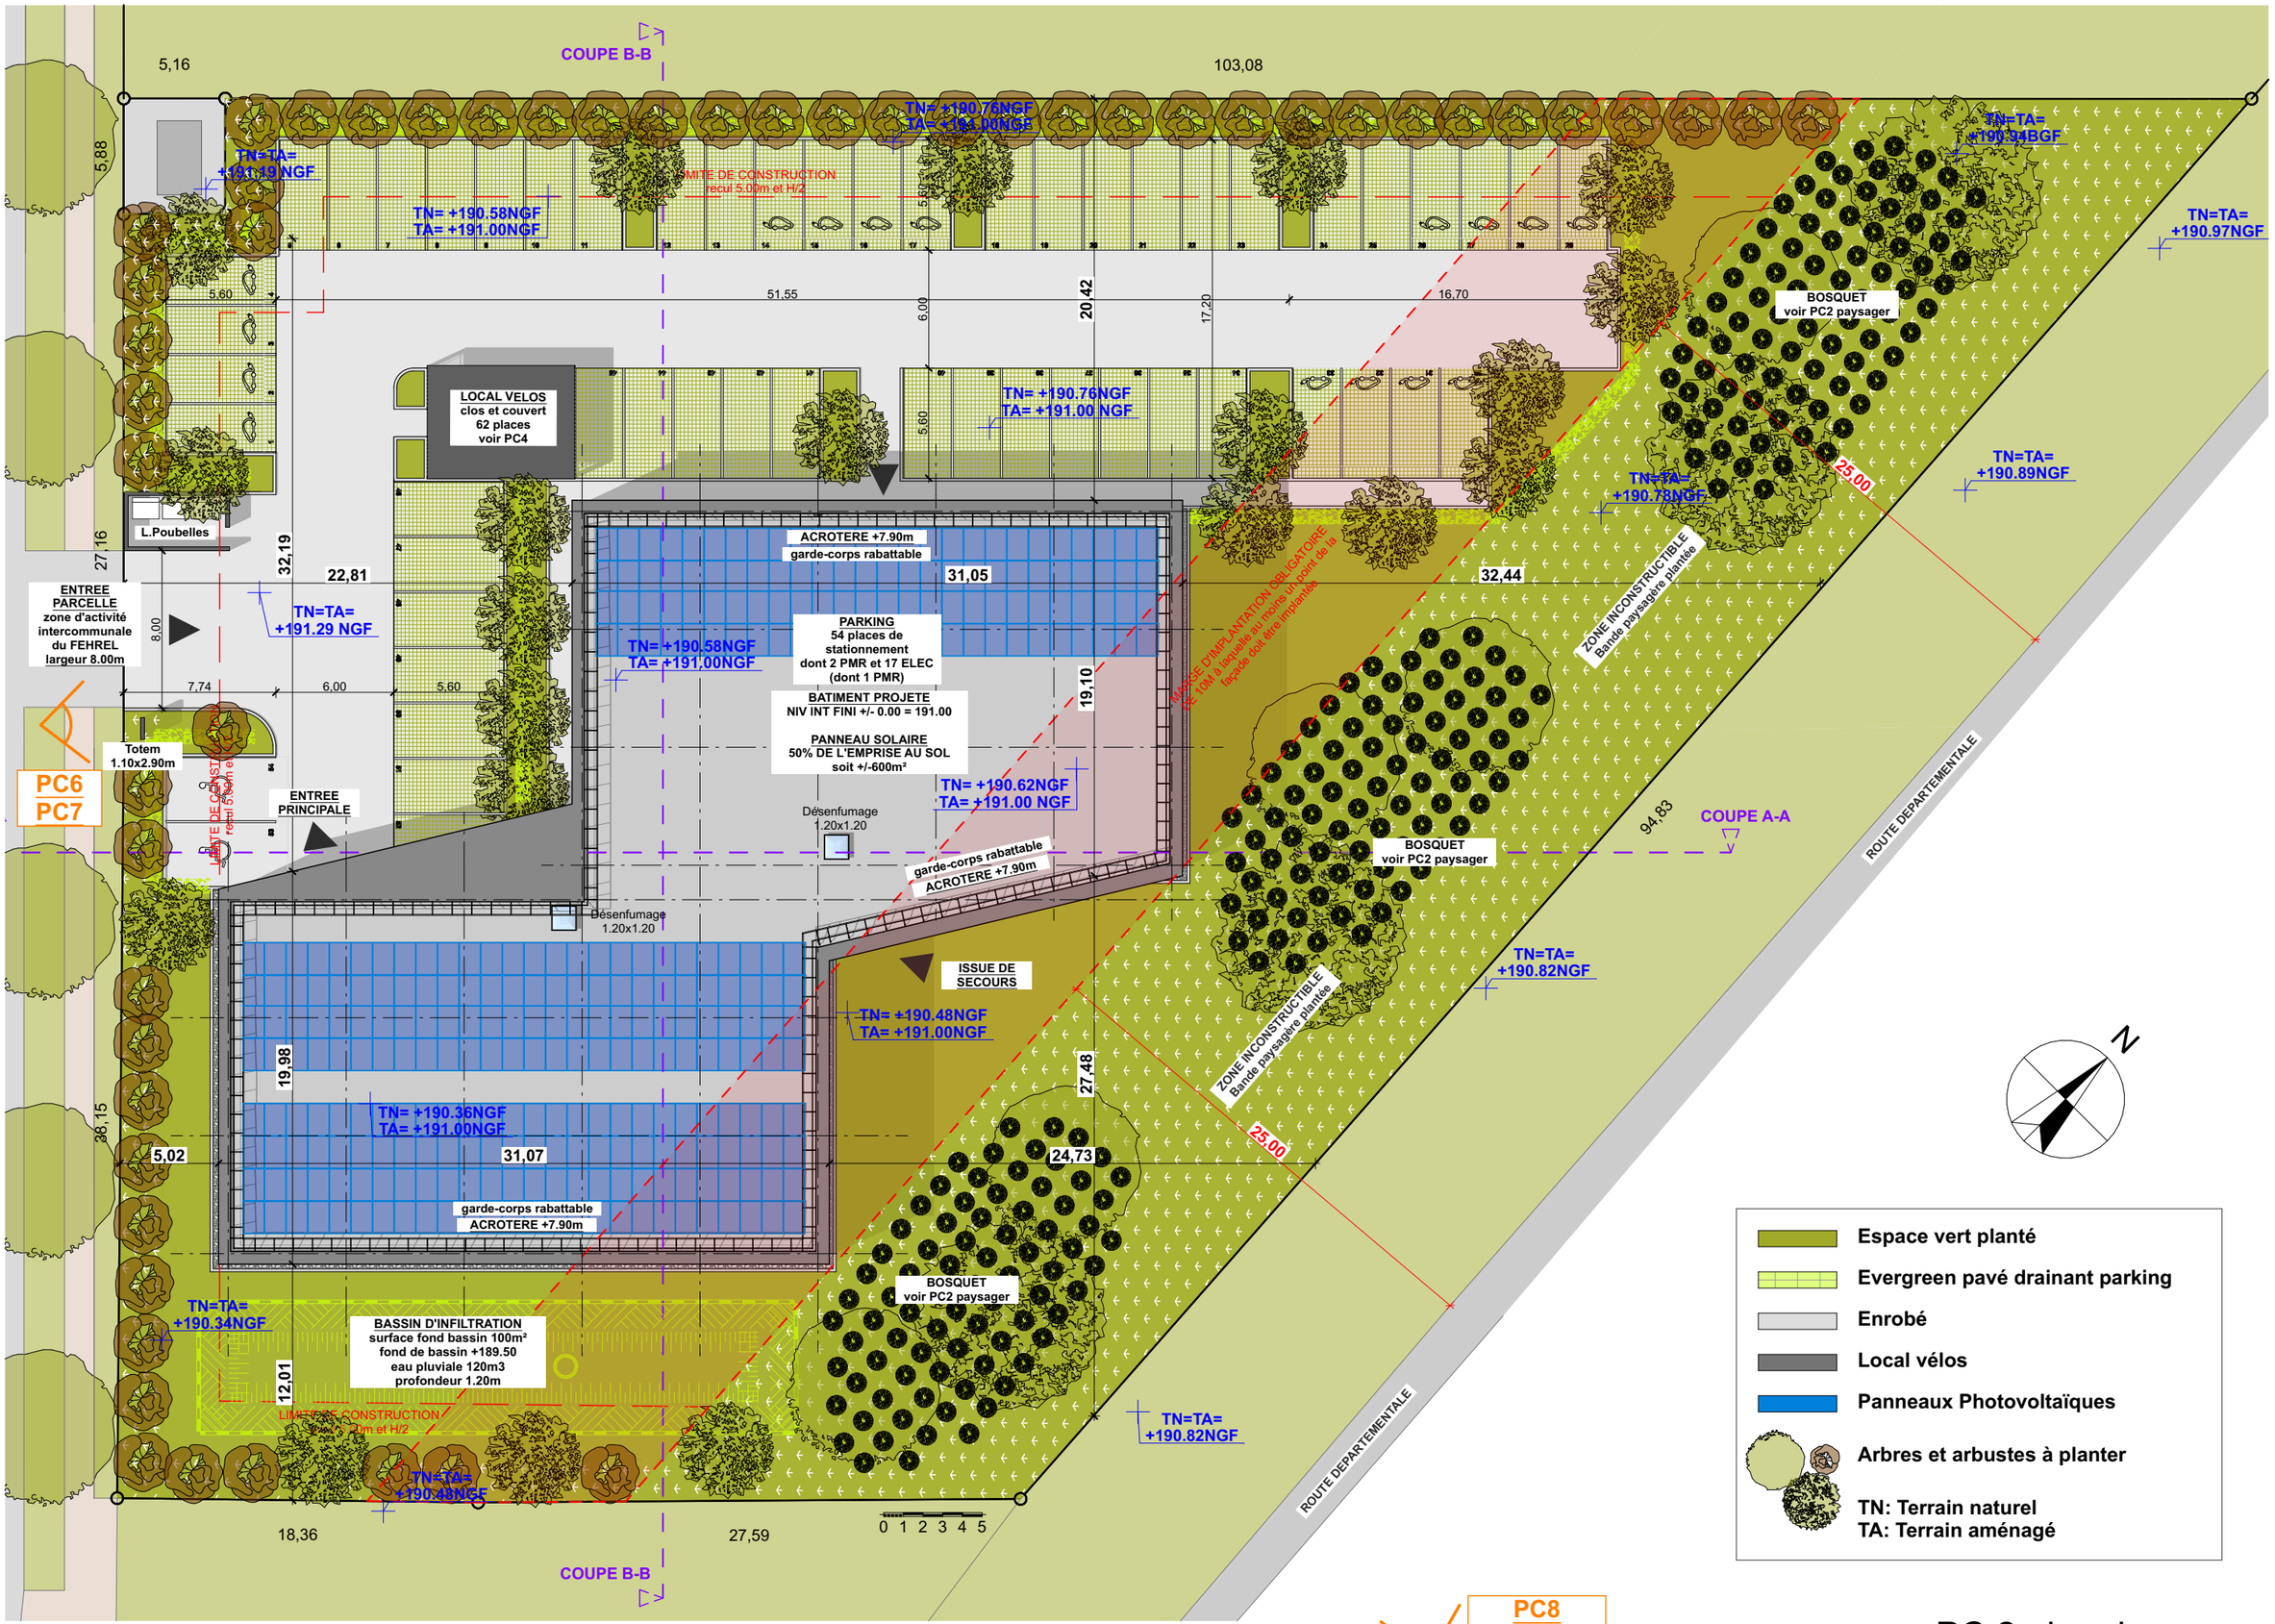

PC 2 plan de masse

REFERENCE ALTIMETRIQUE : ±0,00 = 191.00 NGF

Numéro projet	SXB P23-065
Echelle	1:300
Dessinateur	LS
Document	PC 2 plan de masse
Architecte	Denis WALTHER Architecte DPLG
Maître d'œuvre	ARCO s.a.s. 6 rue de Dublin - 67300 SCHILTIGHEIM
Maître d'ouvrage	SCCV QUANTUM 014 6 rue de vienne, 67300 SCHILTIGHEIM

arco

PC A 22/05/2025