



TERRAIN:
Section 22. Parcelles 215
Superficie totale: **5455 m²**
LOT C02


Construction d'un bâtiment tertiaire
Zone d'activités intercommunale du FEHREL
67560 ROSHEIM

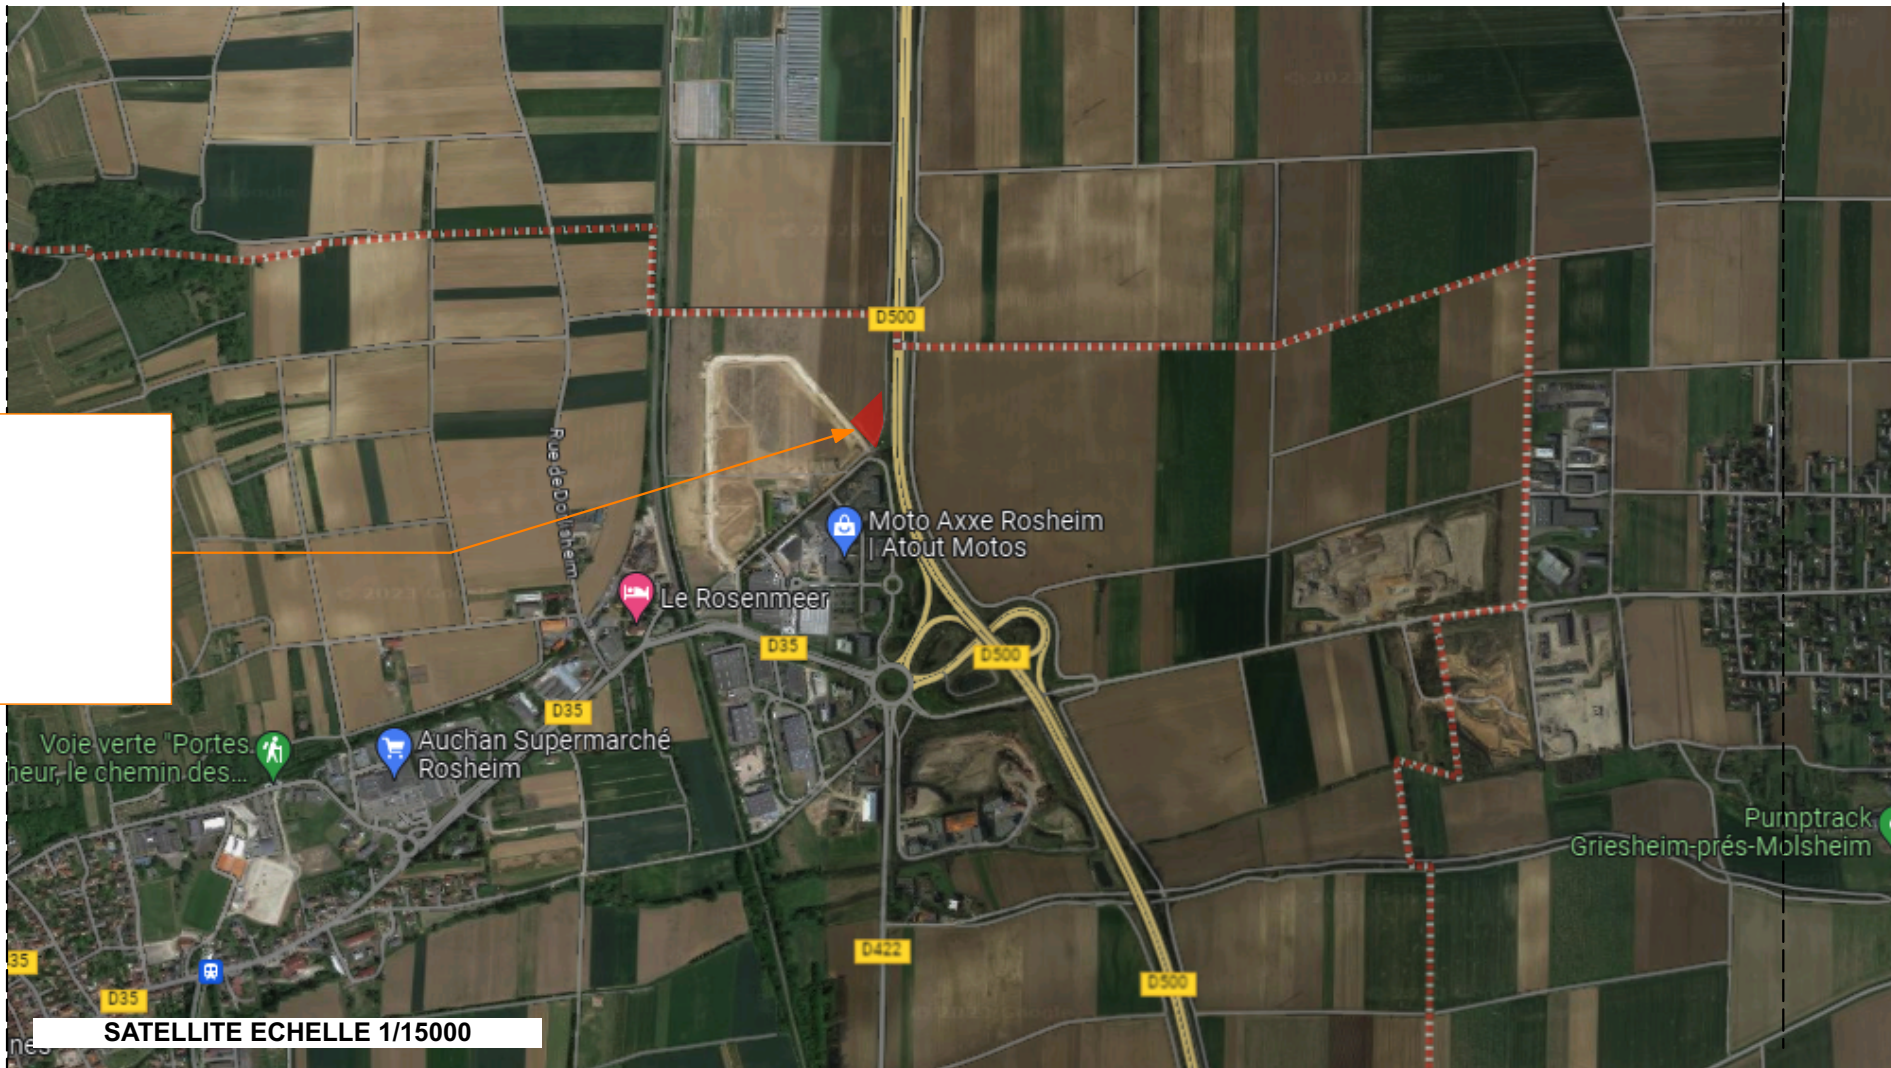

SATELLITE ECHELLE 1/15000

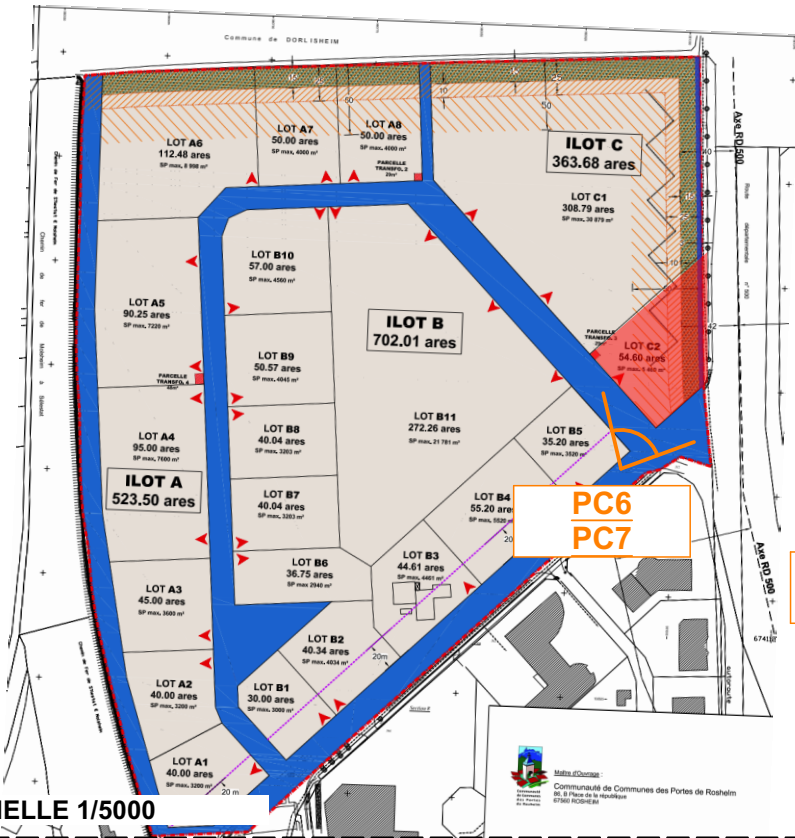

FLUX ECHELLE 1/5000

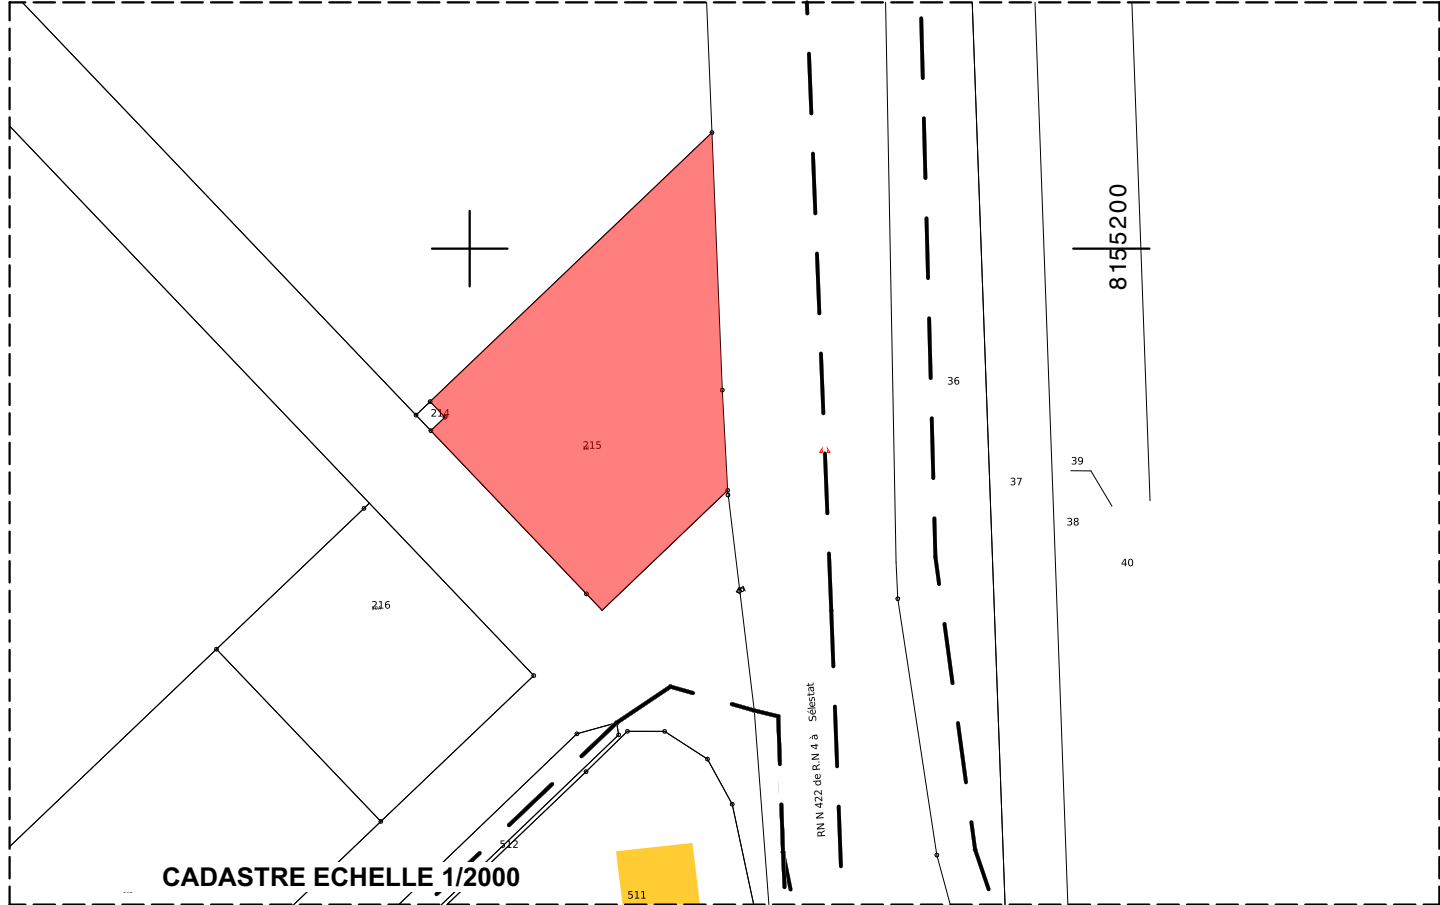

CADASTRE ECHELLE 1/2000

Document	Numéro projet	LS	Dessinateur
PC 1 plan de situation	SXB P23-065	LS	

Maître d'ouvrage	Architecte	Maître d'œuvre
SCCV QUANTUM 014 6 rue de Vienne, 67300 SCHILTIGHEIM	Denis WALTHER Architecte DPLG	ARCO s.a.s. 6 rue de Dublin - 67300 SCHILTIGHEIM

