



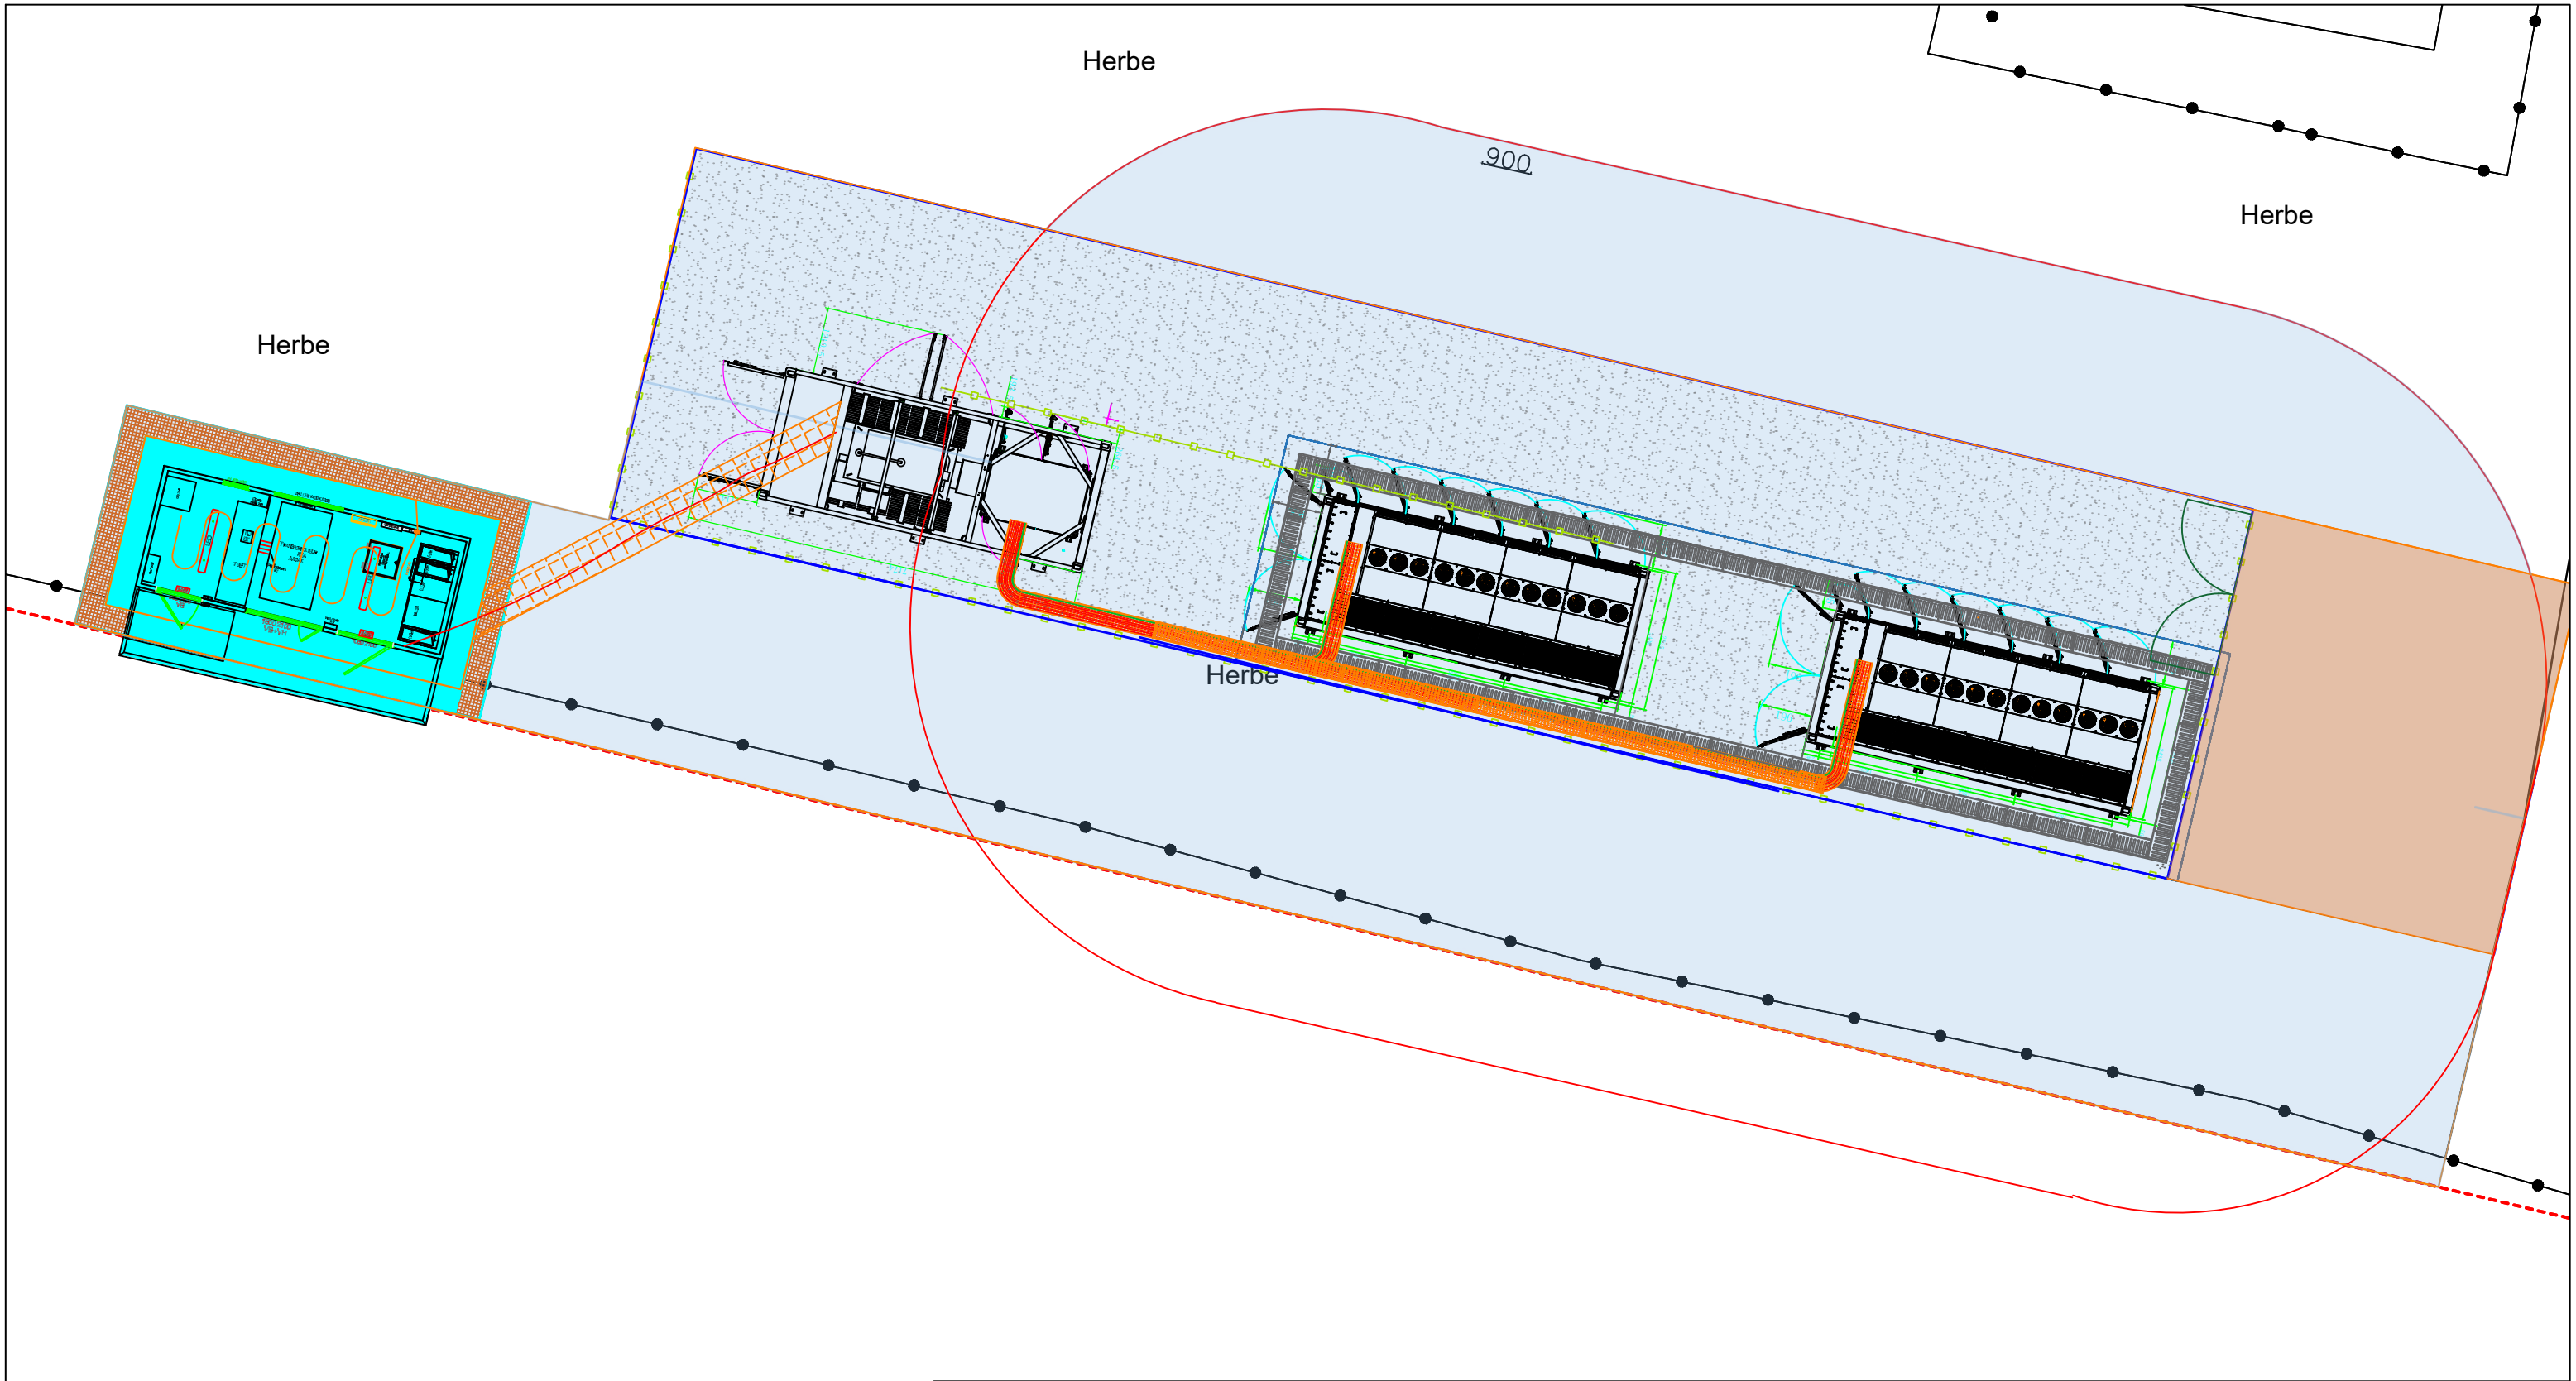

Légende :

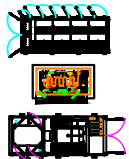

ESS
Poste de livraison
MVS



Grave concassée

Zone des maintenance



Bac de rétention

Piste d'accès

Limite de site

Parcelle

CFO

CFA

Piste lourde

Tranchée

Chemin de câble

Cloture