



Plan de situation cadastral - Ech 1/5000

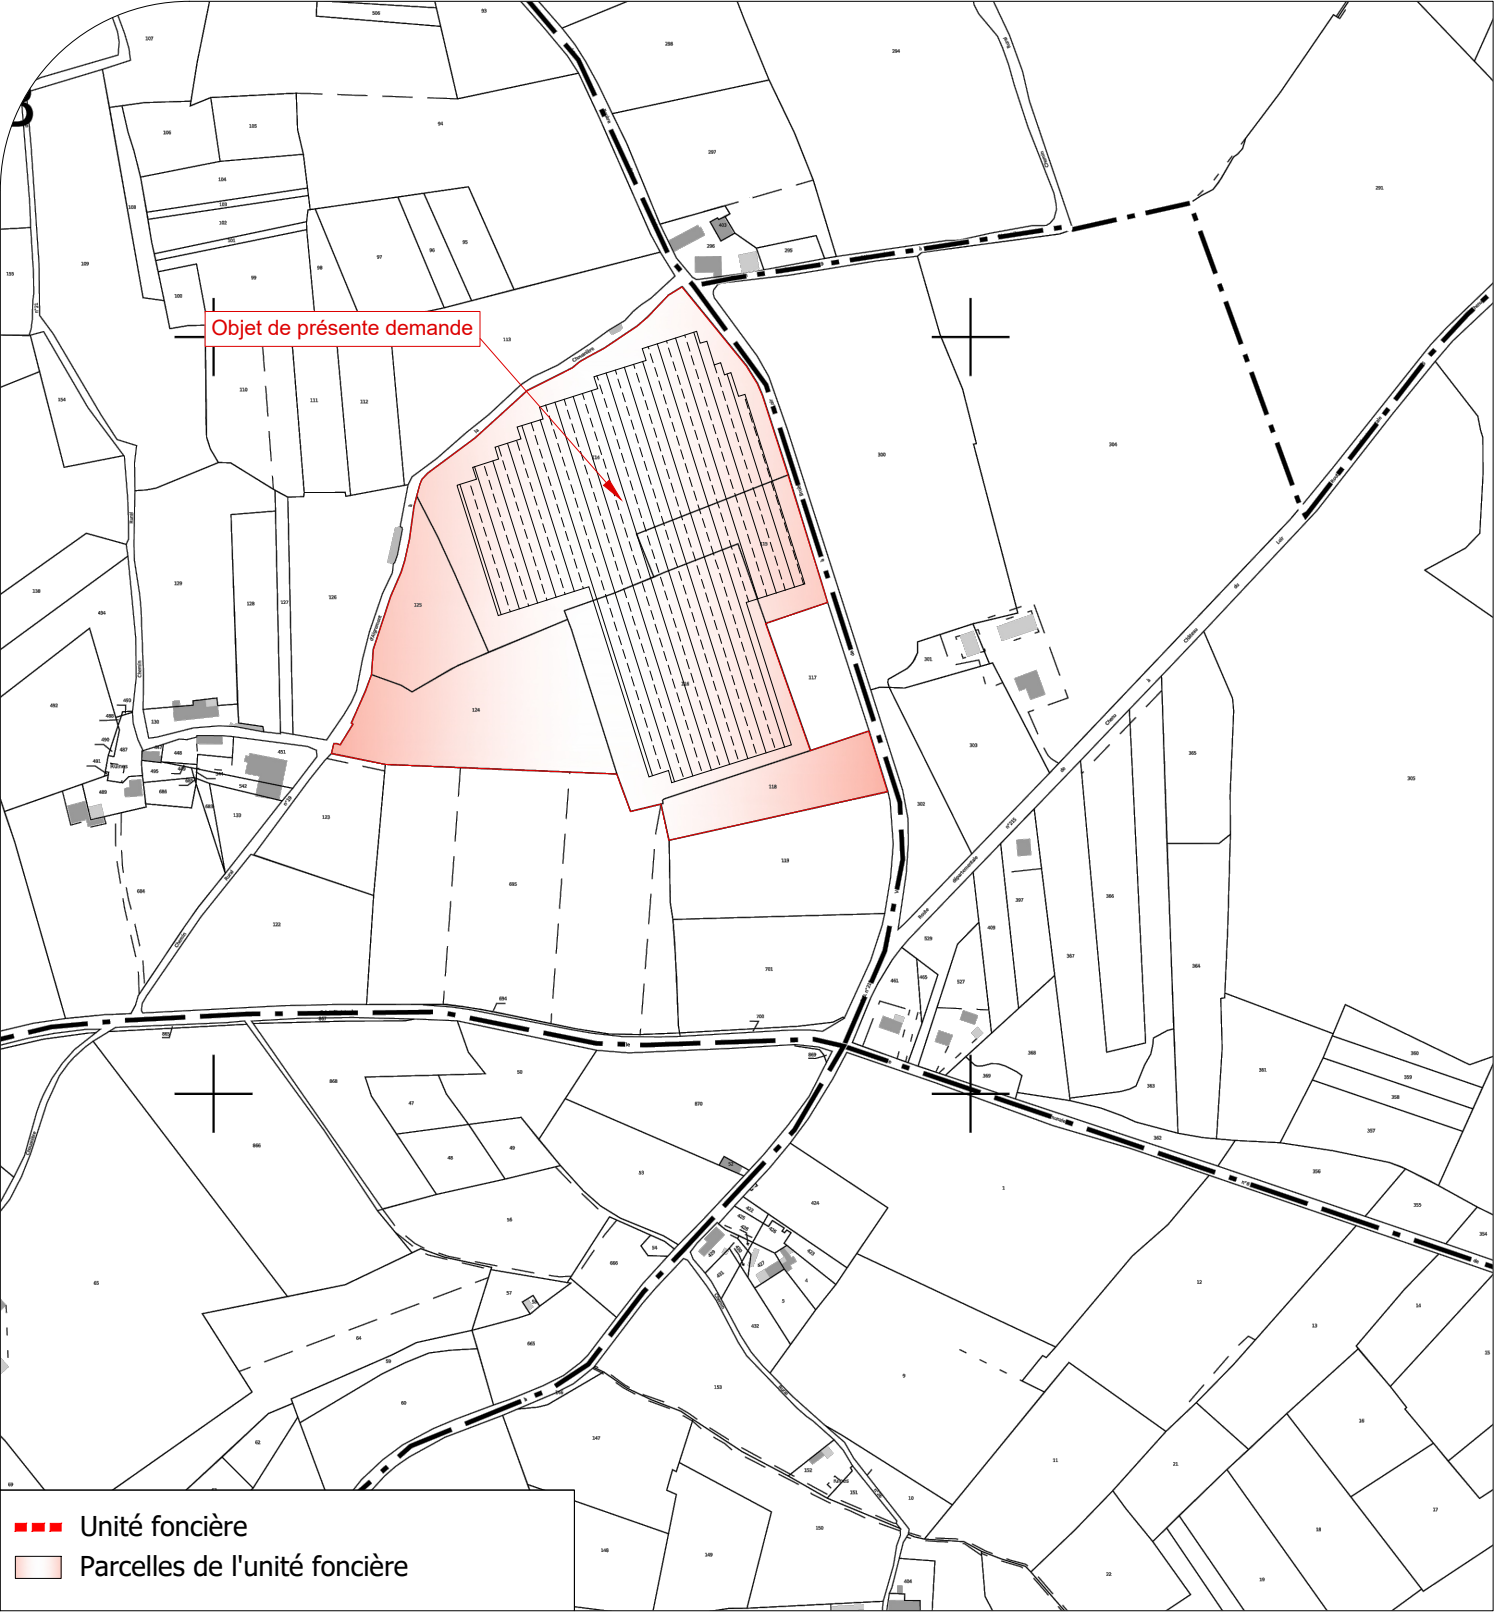

Plan de situation IGN - Ech 1/25000

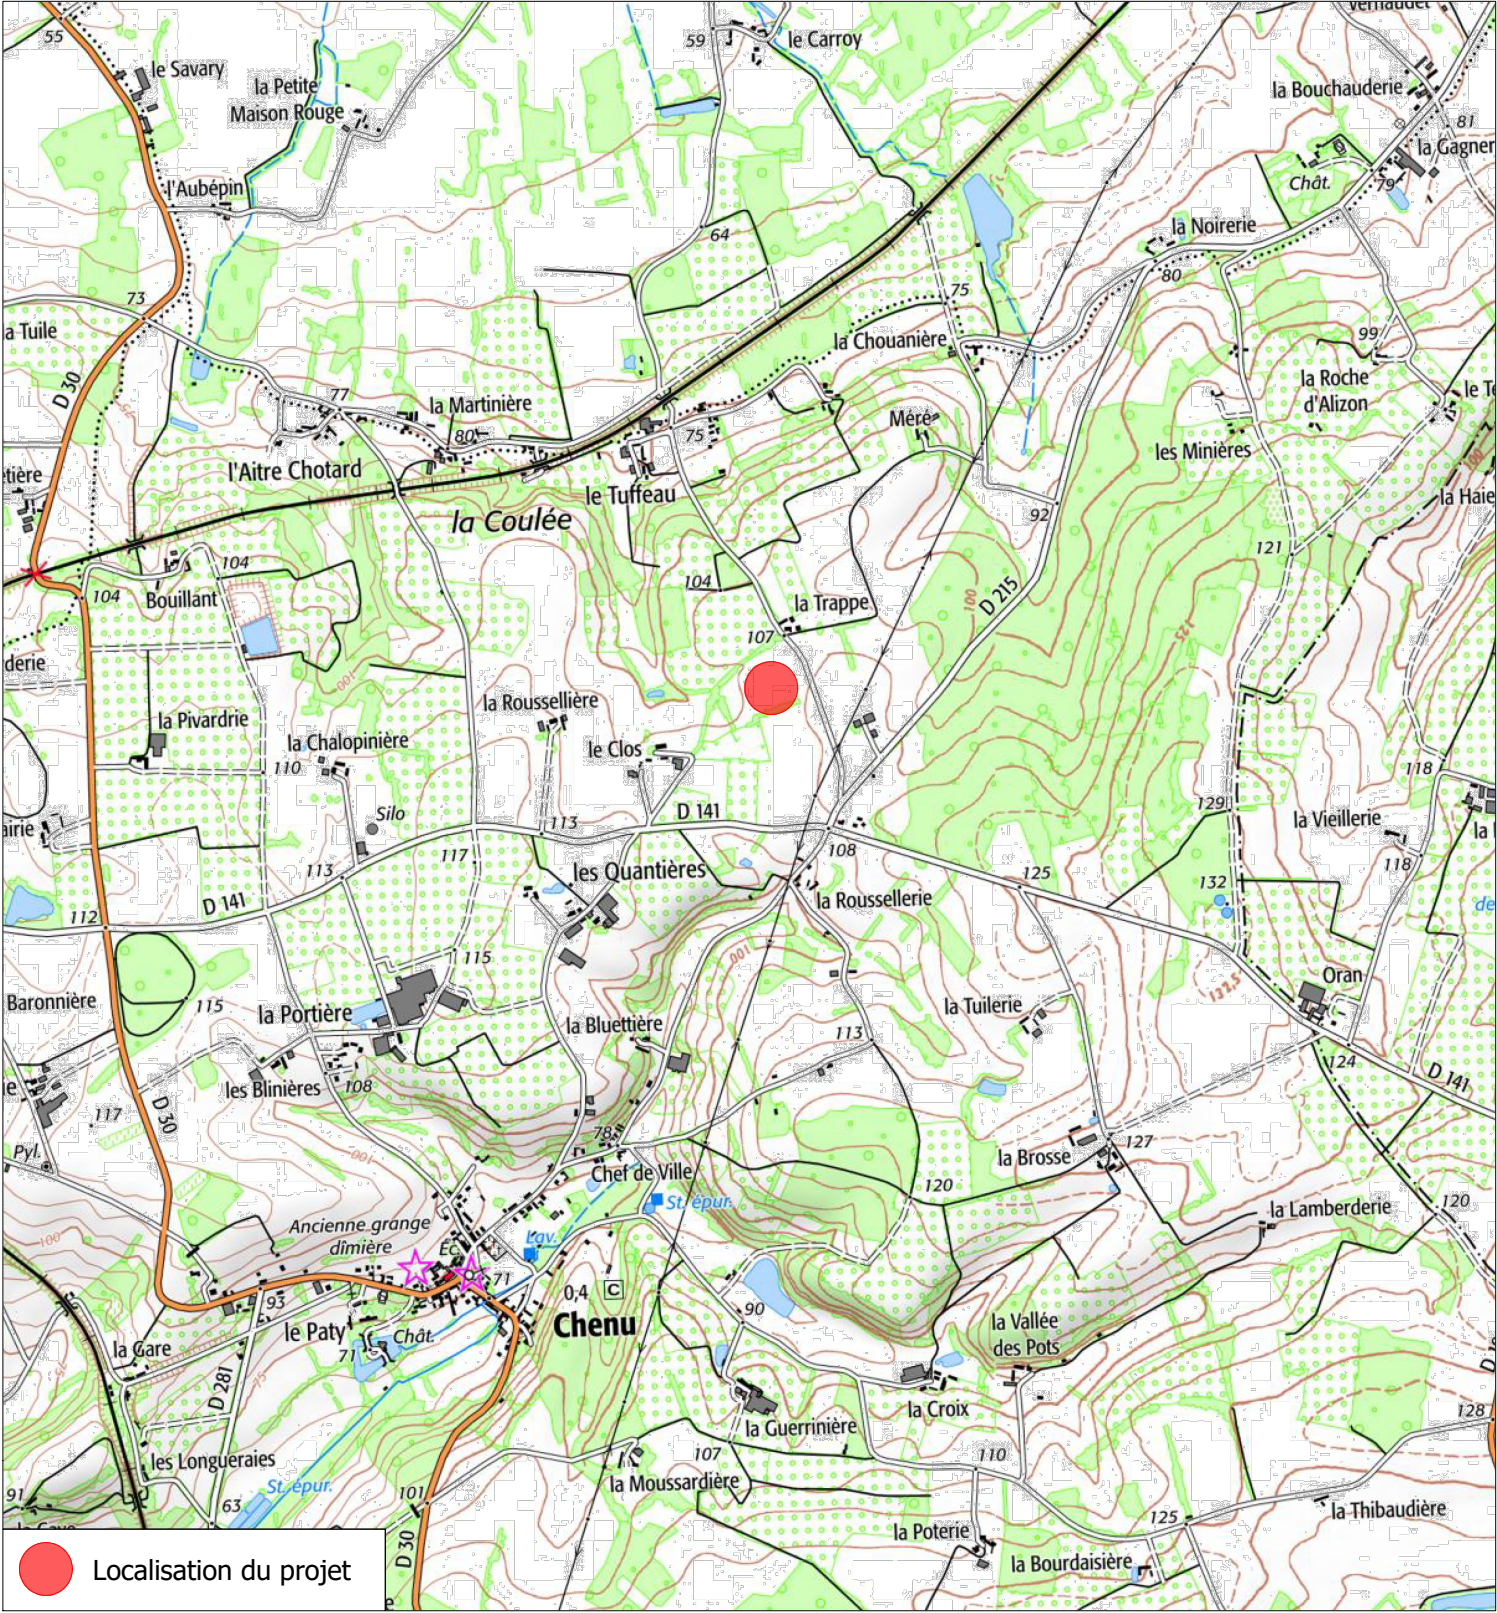

Description du projet :		Numéro de plan :	Nom du plan :
Construction d'ombrières agrivoltaïques à usage arboricole		PC1	Plan de situation
Adresse du projet :		Date :	Architecte :
Messieurs Arthur & Leopold GAUTIER		07/03/2025	Thierry CLAVEAU Architecte DPLG INSOFT AU TABLEAU DE L'ORDRE DES ARCHITECTES N° 10717 Thierry CLAVEAU - Architecte DPLG 122, rue du Faubourg Leclercq 80000 POITIERS Tel : 06 61 54 74 08
Lieu-dit : " Le Sablon "		Echelle :	
72500 - CHENU		1/5000 et 1/25000	
Dessinateur :		RPR	
Ce plan est notre propriété & ne peut être copié ou communiqué à des tiers sans notre autorisation écrite. Il sera considéré comme tacitement approuvé sans réserve par chaque destinataire s'il n'a pas fait l'objet de remarques écrites dans un délai de 15 jours à dater de sa diffusion.			