




Projet Albanova - Zonage potentiel - Commune d'Oletta
Estimation des zones à défricher ou rénover pour implantation pistachiers et rénovation oliveraie / Chataigneraie

0 75 150 m

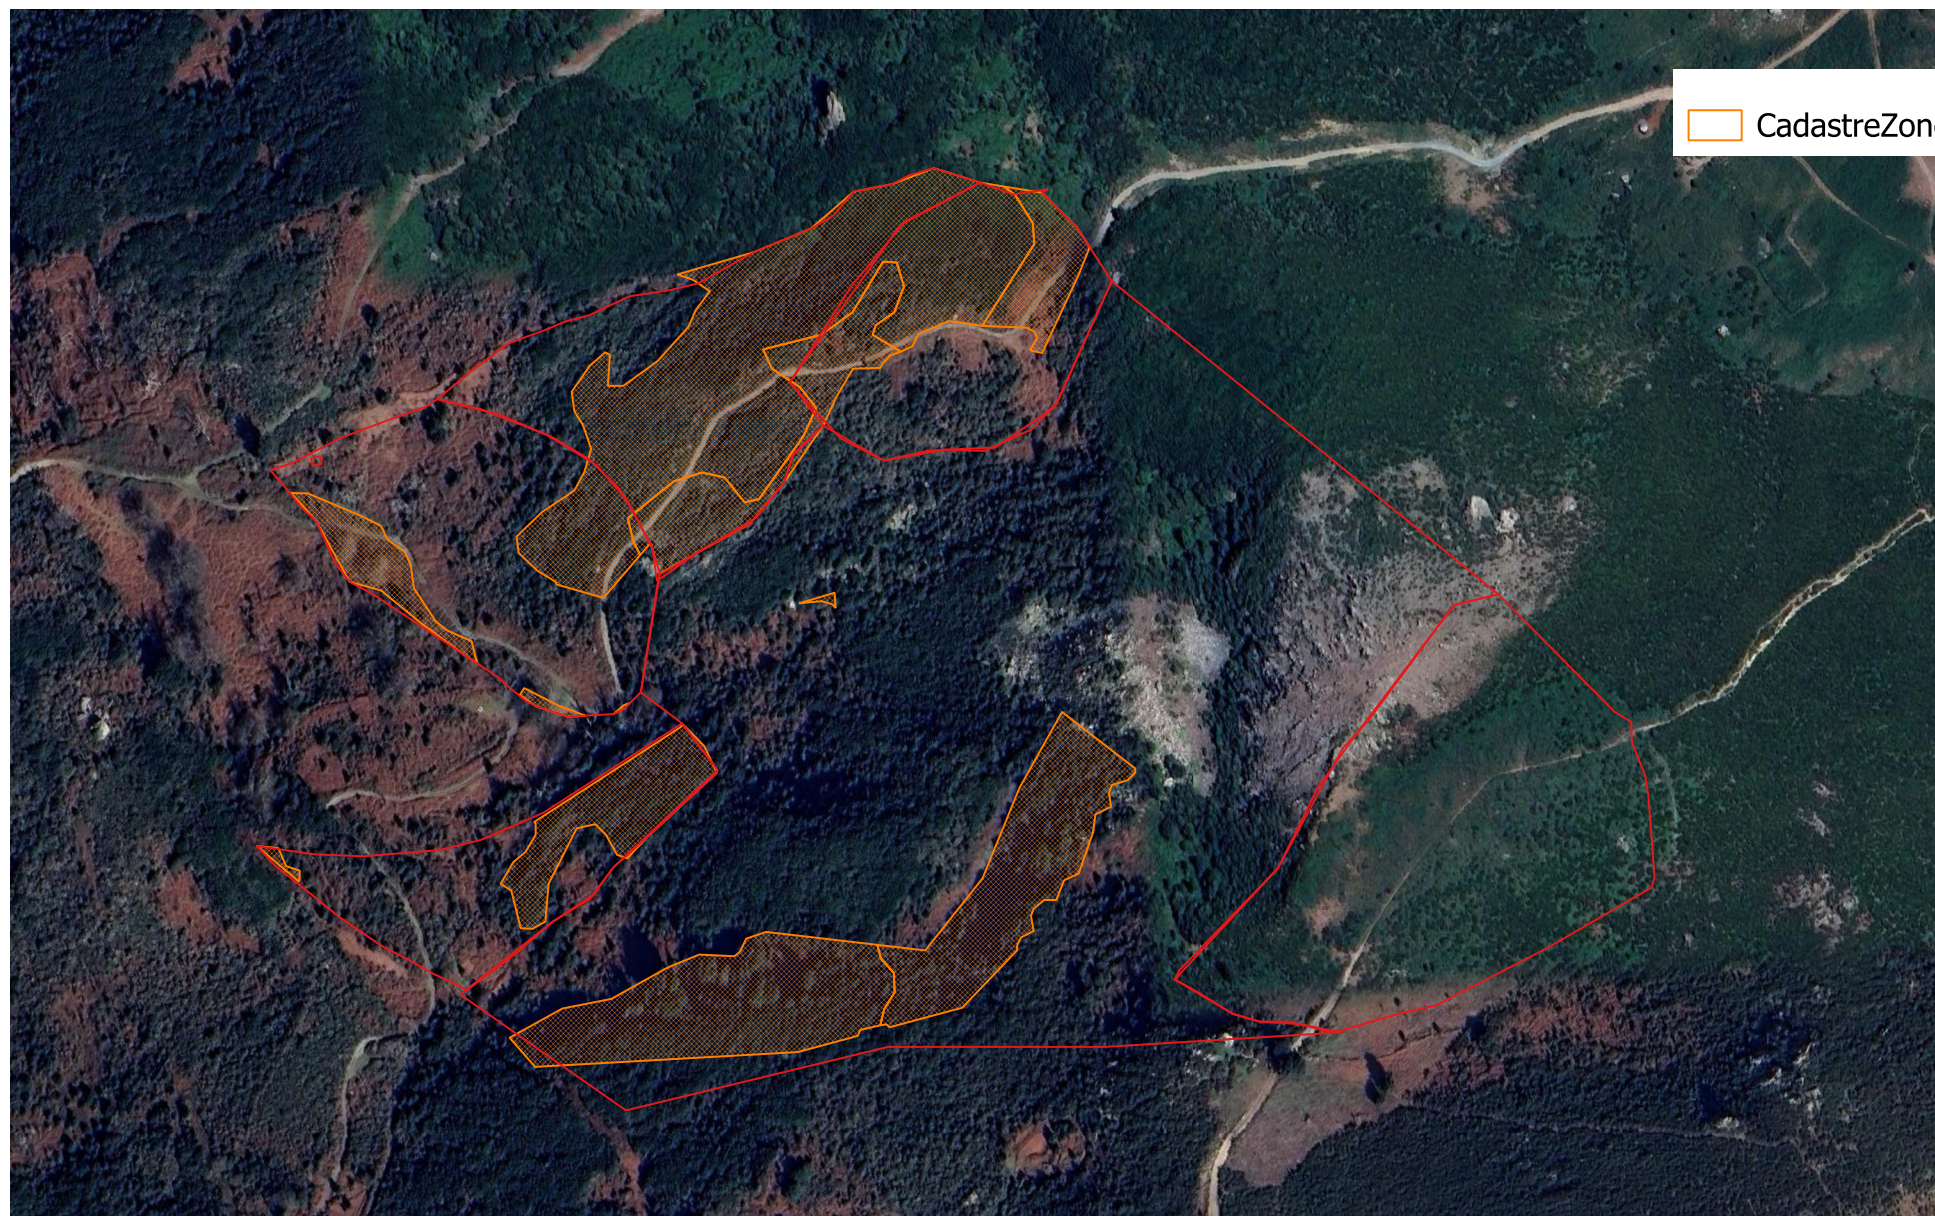