


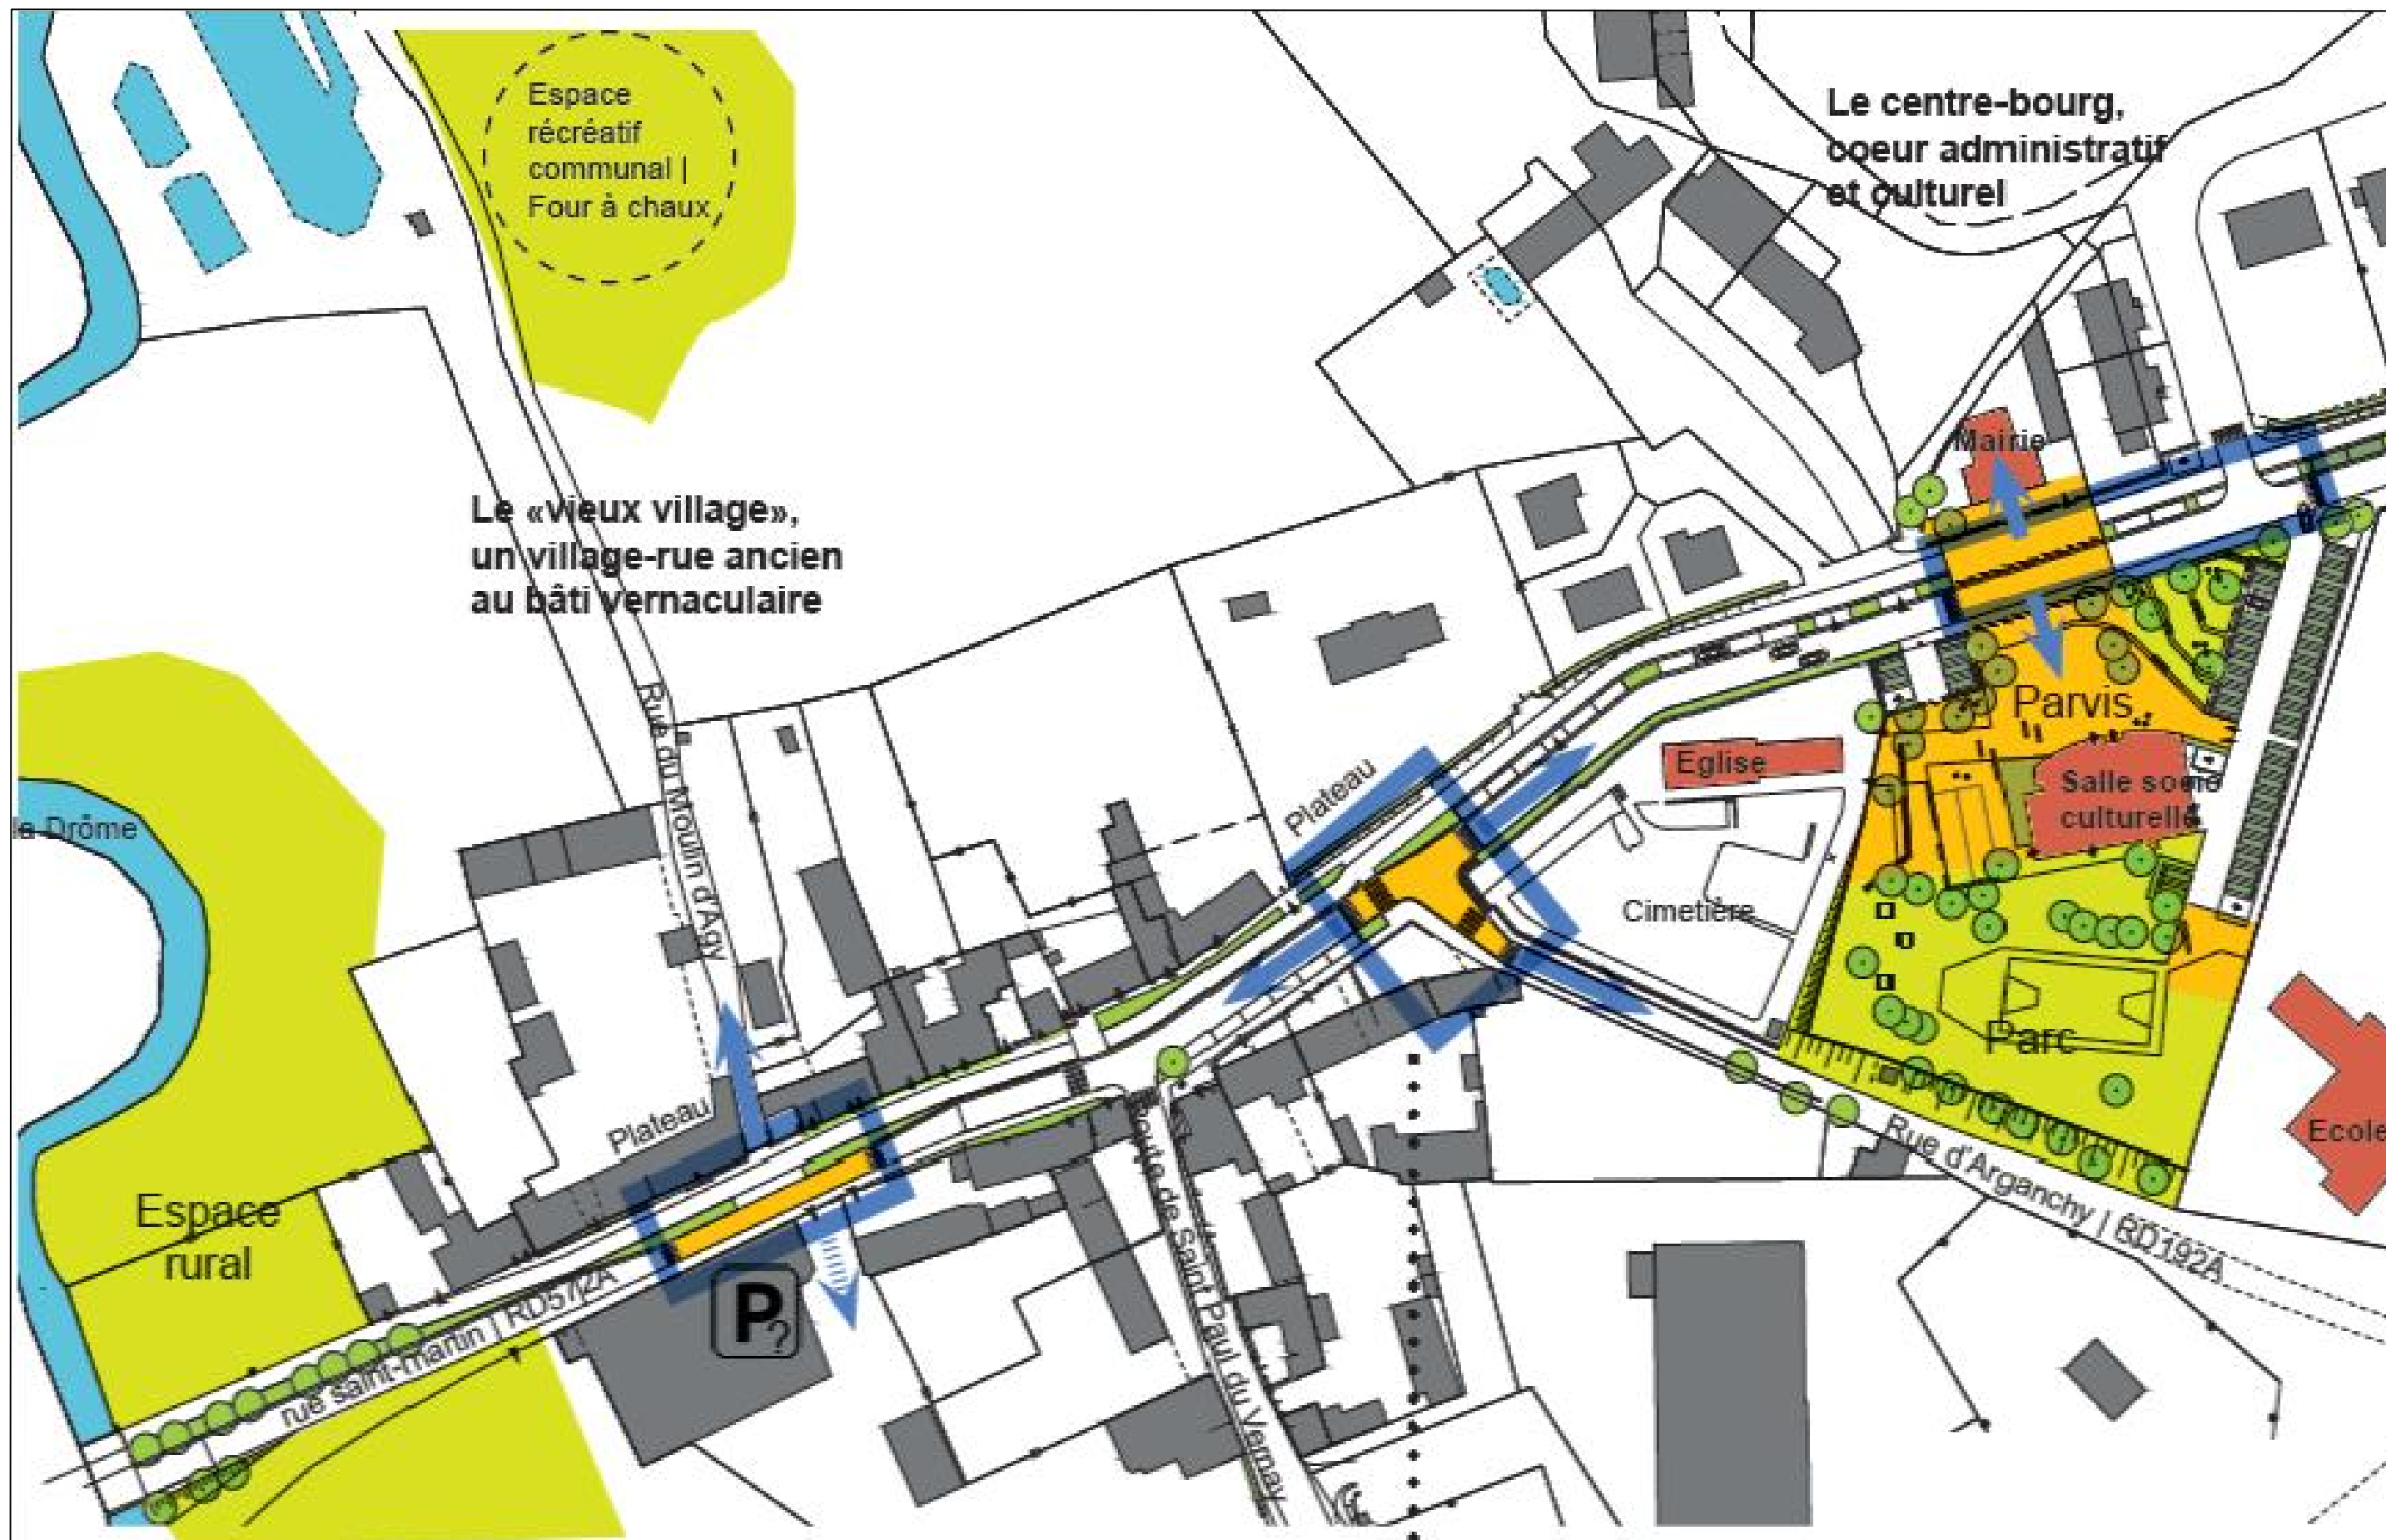

Echelle(s) : 1/1000		Phase : AVP	Niveau : MASSE	N° doc. : VRD	Etabli par : ASS/ECR	Vérifié par : L.BANDRES
N° Dossier : 1405426		Aménagement du coeur de bourg SUBLES Plan des abords du projet				
	02/09/2025					