




MAITRE D'OEUVRE

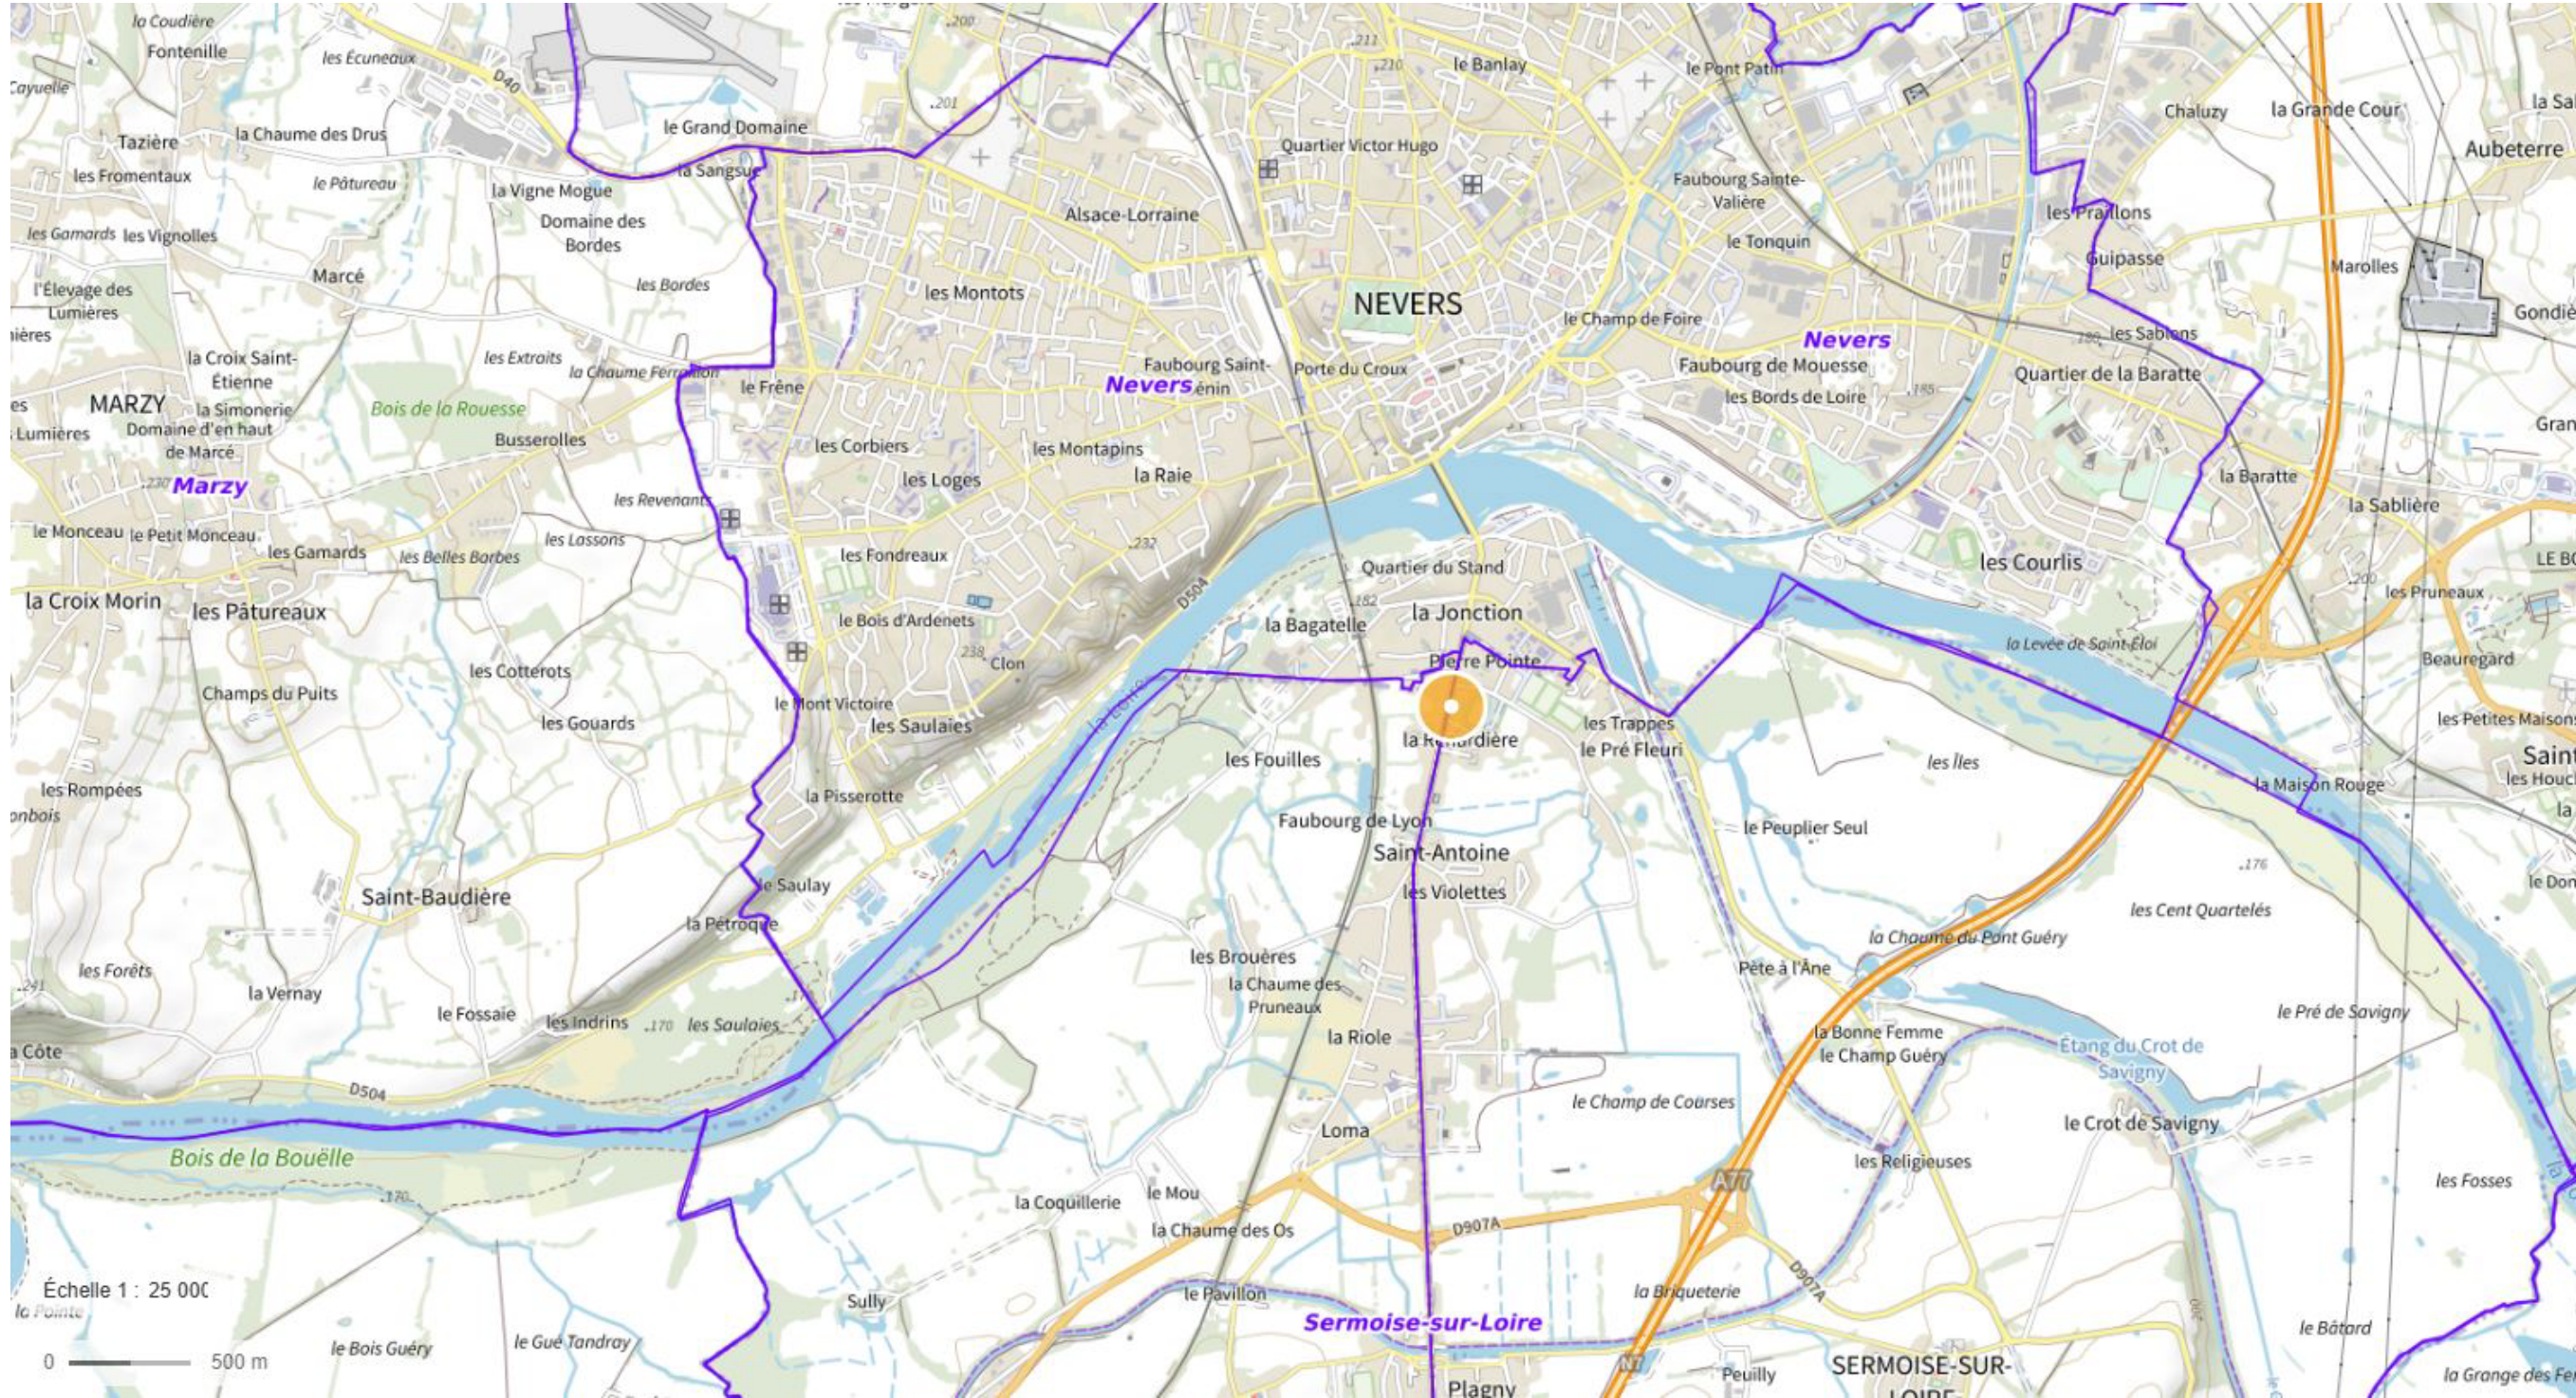

LACOUR & ASSOCIÉS
ARCHITECTES HMONP
31 Rue des Juifs - 18300 SANCERRE
02 48 78 22 50
lacour@aapl-architecture.com

MAITRE D'OUVRAGE


SASP USON

5 Rue Denis Papin
58640 VARENNES-VAUZELES

DEE

ECHELLE

-/-

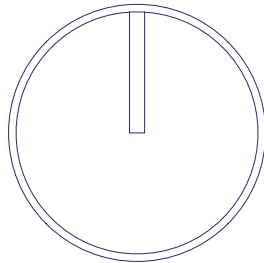

DEE - ANNEXE 3

PLAN DE SITUATION n°1

CONSTRUCTION DE LA TRIBUNE SUD

Stade du Pré Fleuri - 20 route de Lyon


58000 Sermoise-sur-Loire

INDICE :

DATE : 15/09/2024

DESSINATEUR : GC

PAGE : 3

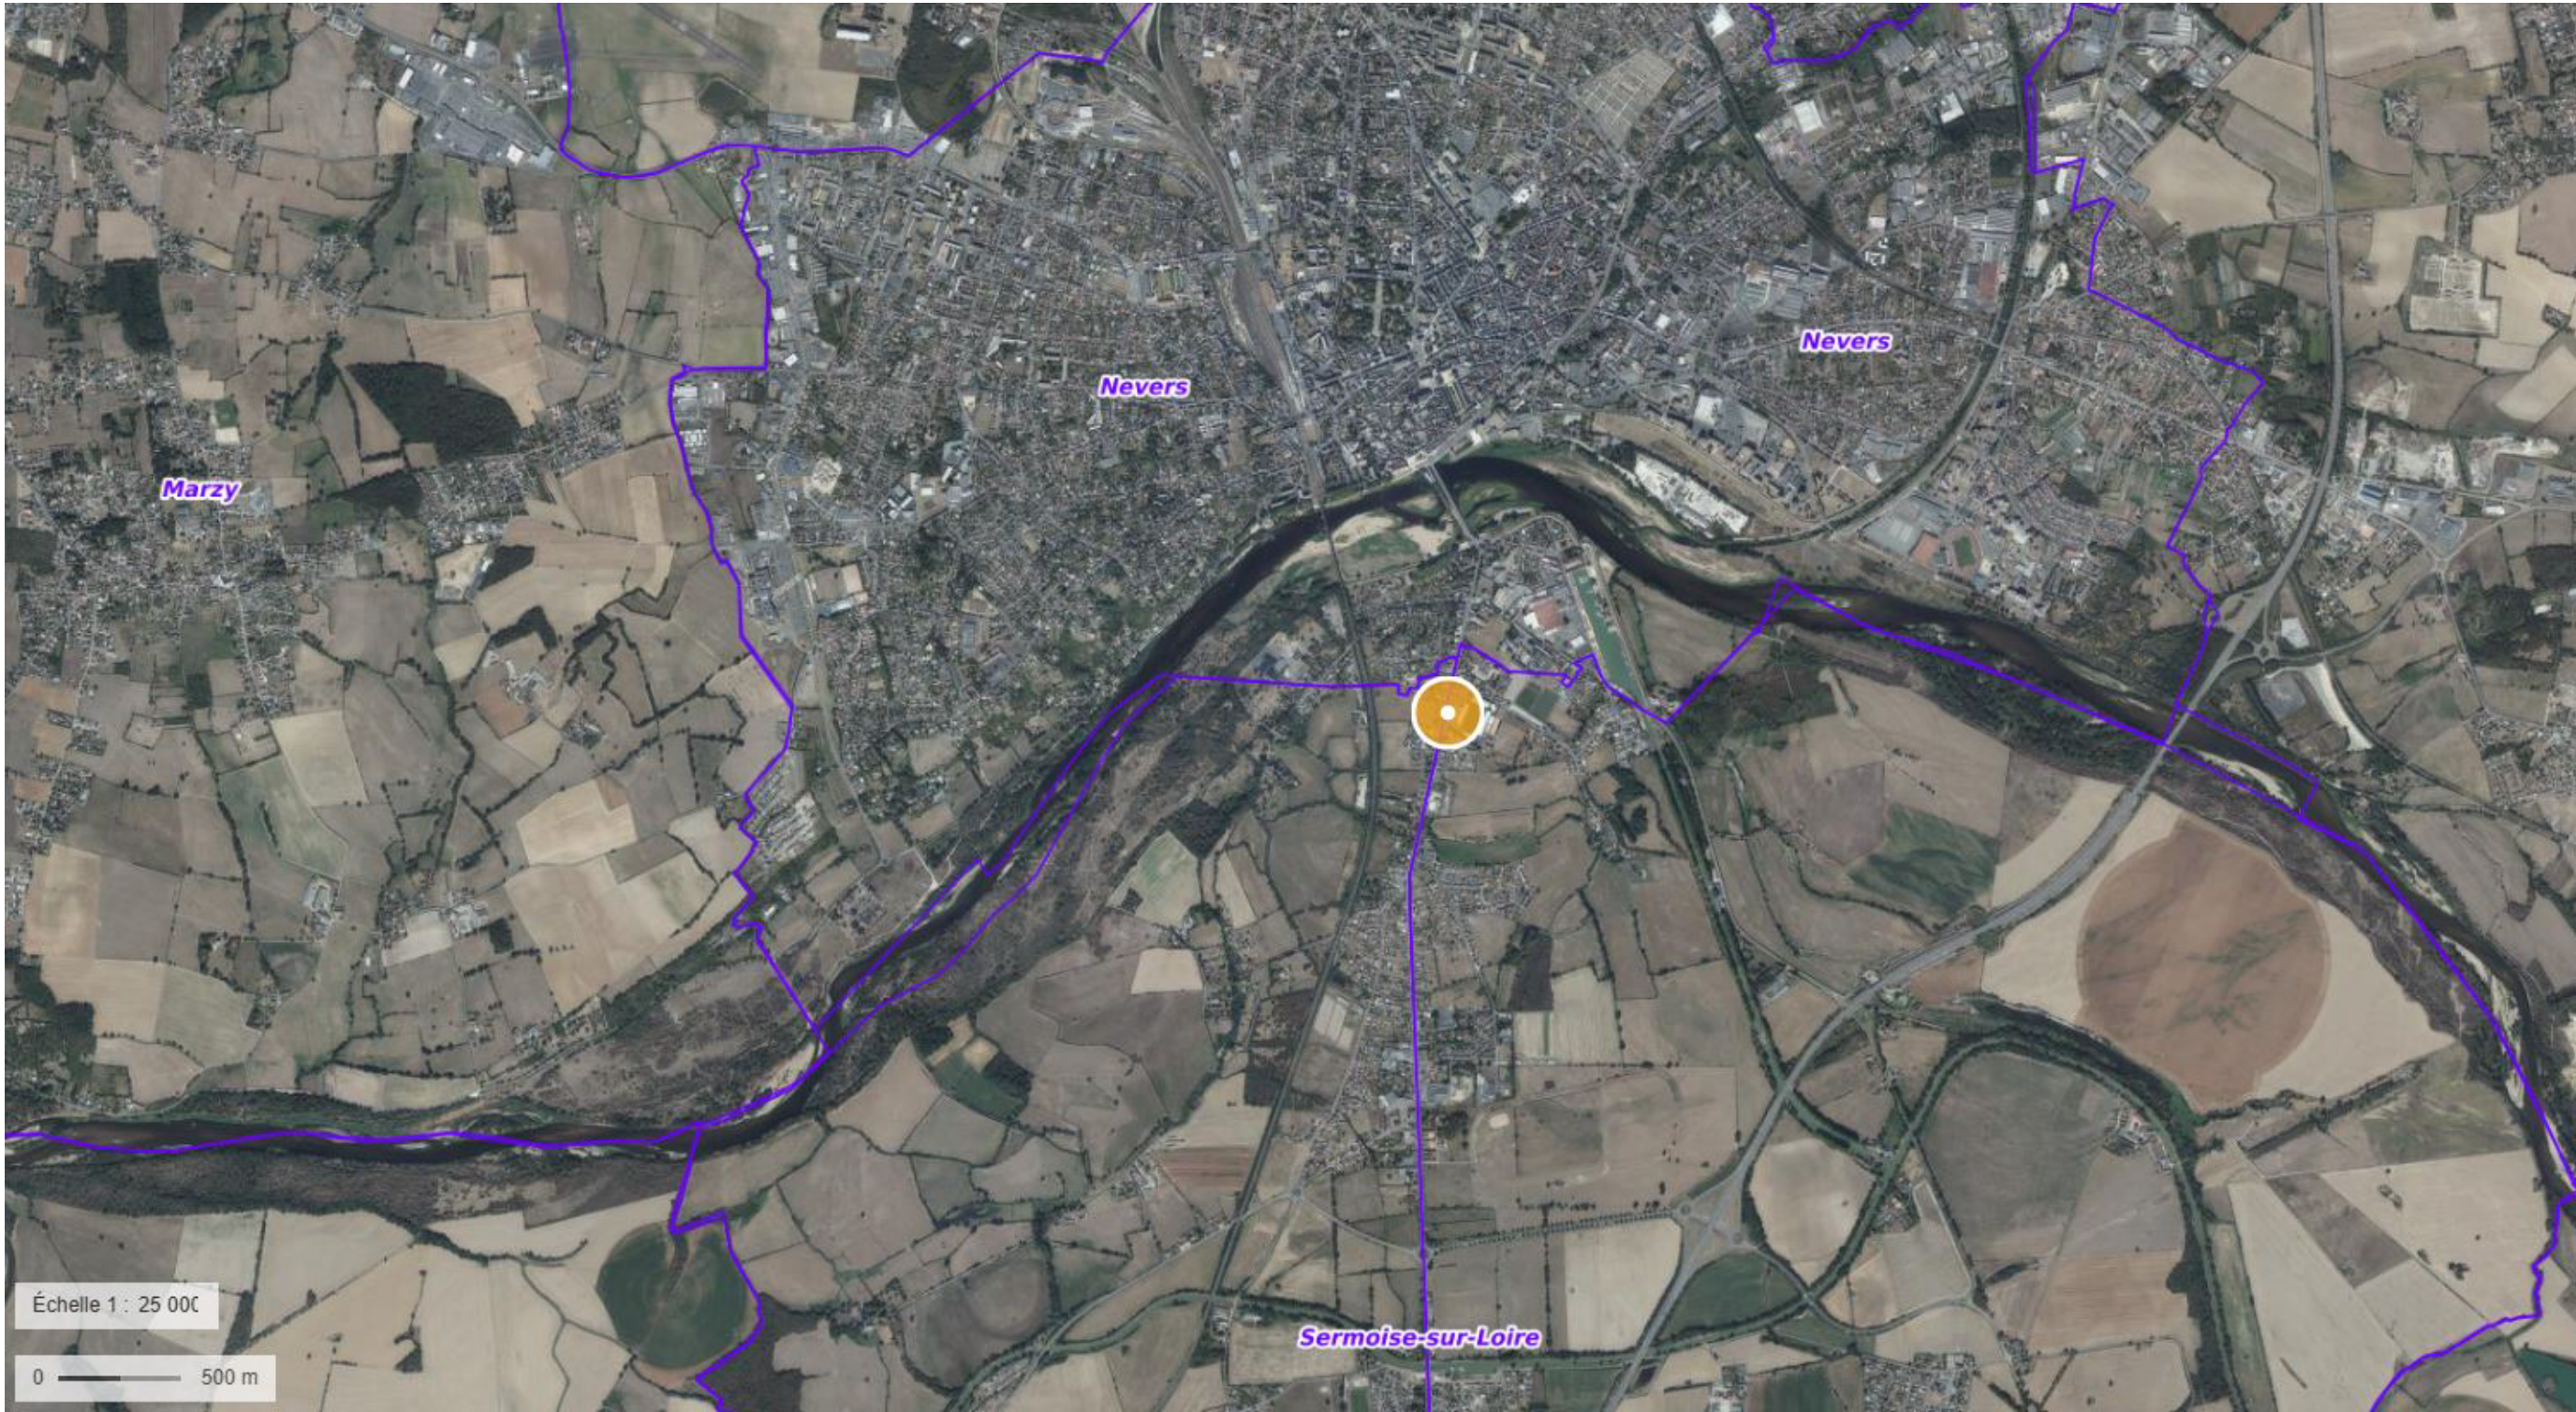

MAITRE D'OEUVRE



LACOUR & ASSOCIÉS
ARCHITECTES HMONP
31 Rue des Juifs - 18300 SANCERRE
02 48 78 22 50
lacour@aapl-architecture.com

MAITRE D'OUVRAGE


SASP USON

5 Rue Denis Papin
58640 VARENNES-VAUZELES

DEE

ECHELLE

-/-

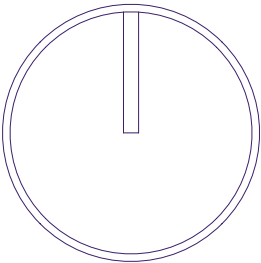

DEE - ANNEXE 3

PLAN DE SITUATION n°2

CONSTRUCTION DE LA TRIBUNE SUD


Stade du Pré Fleuri - 20 route de Lyon
58000 Sermoise-sur-Loire

INDICE :

DATE : 15/09/2024

DESSINATEUR : GC

PAGE : 4

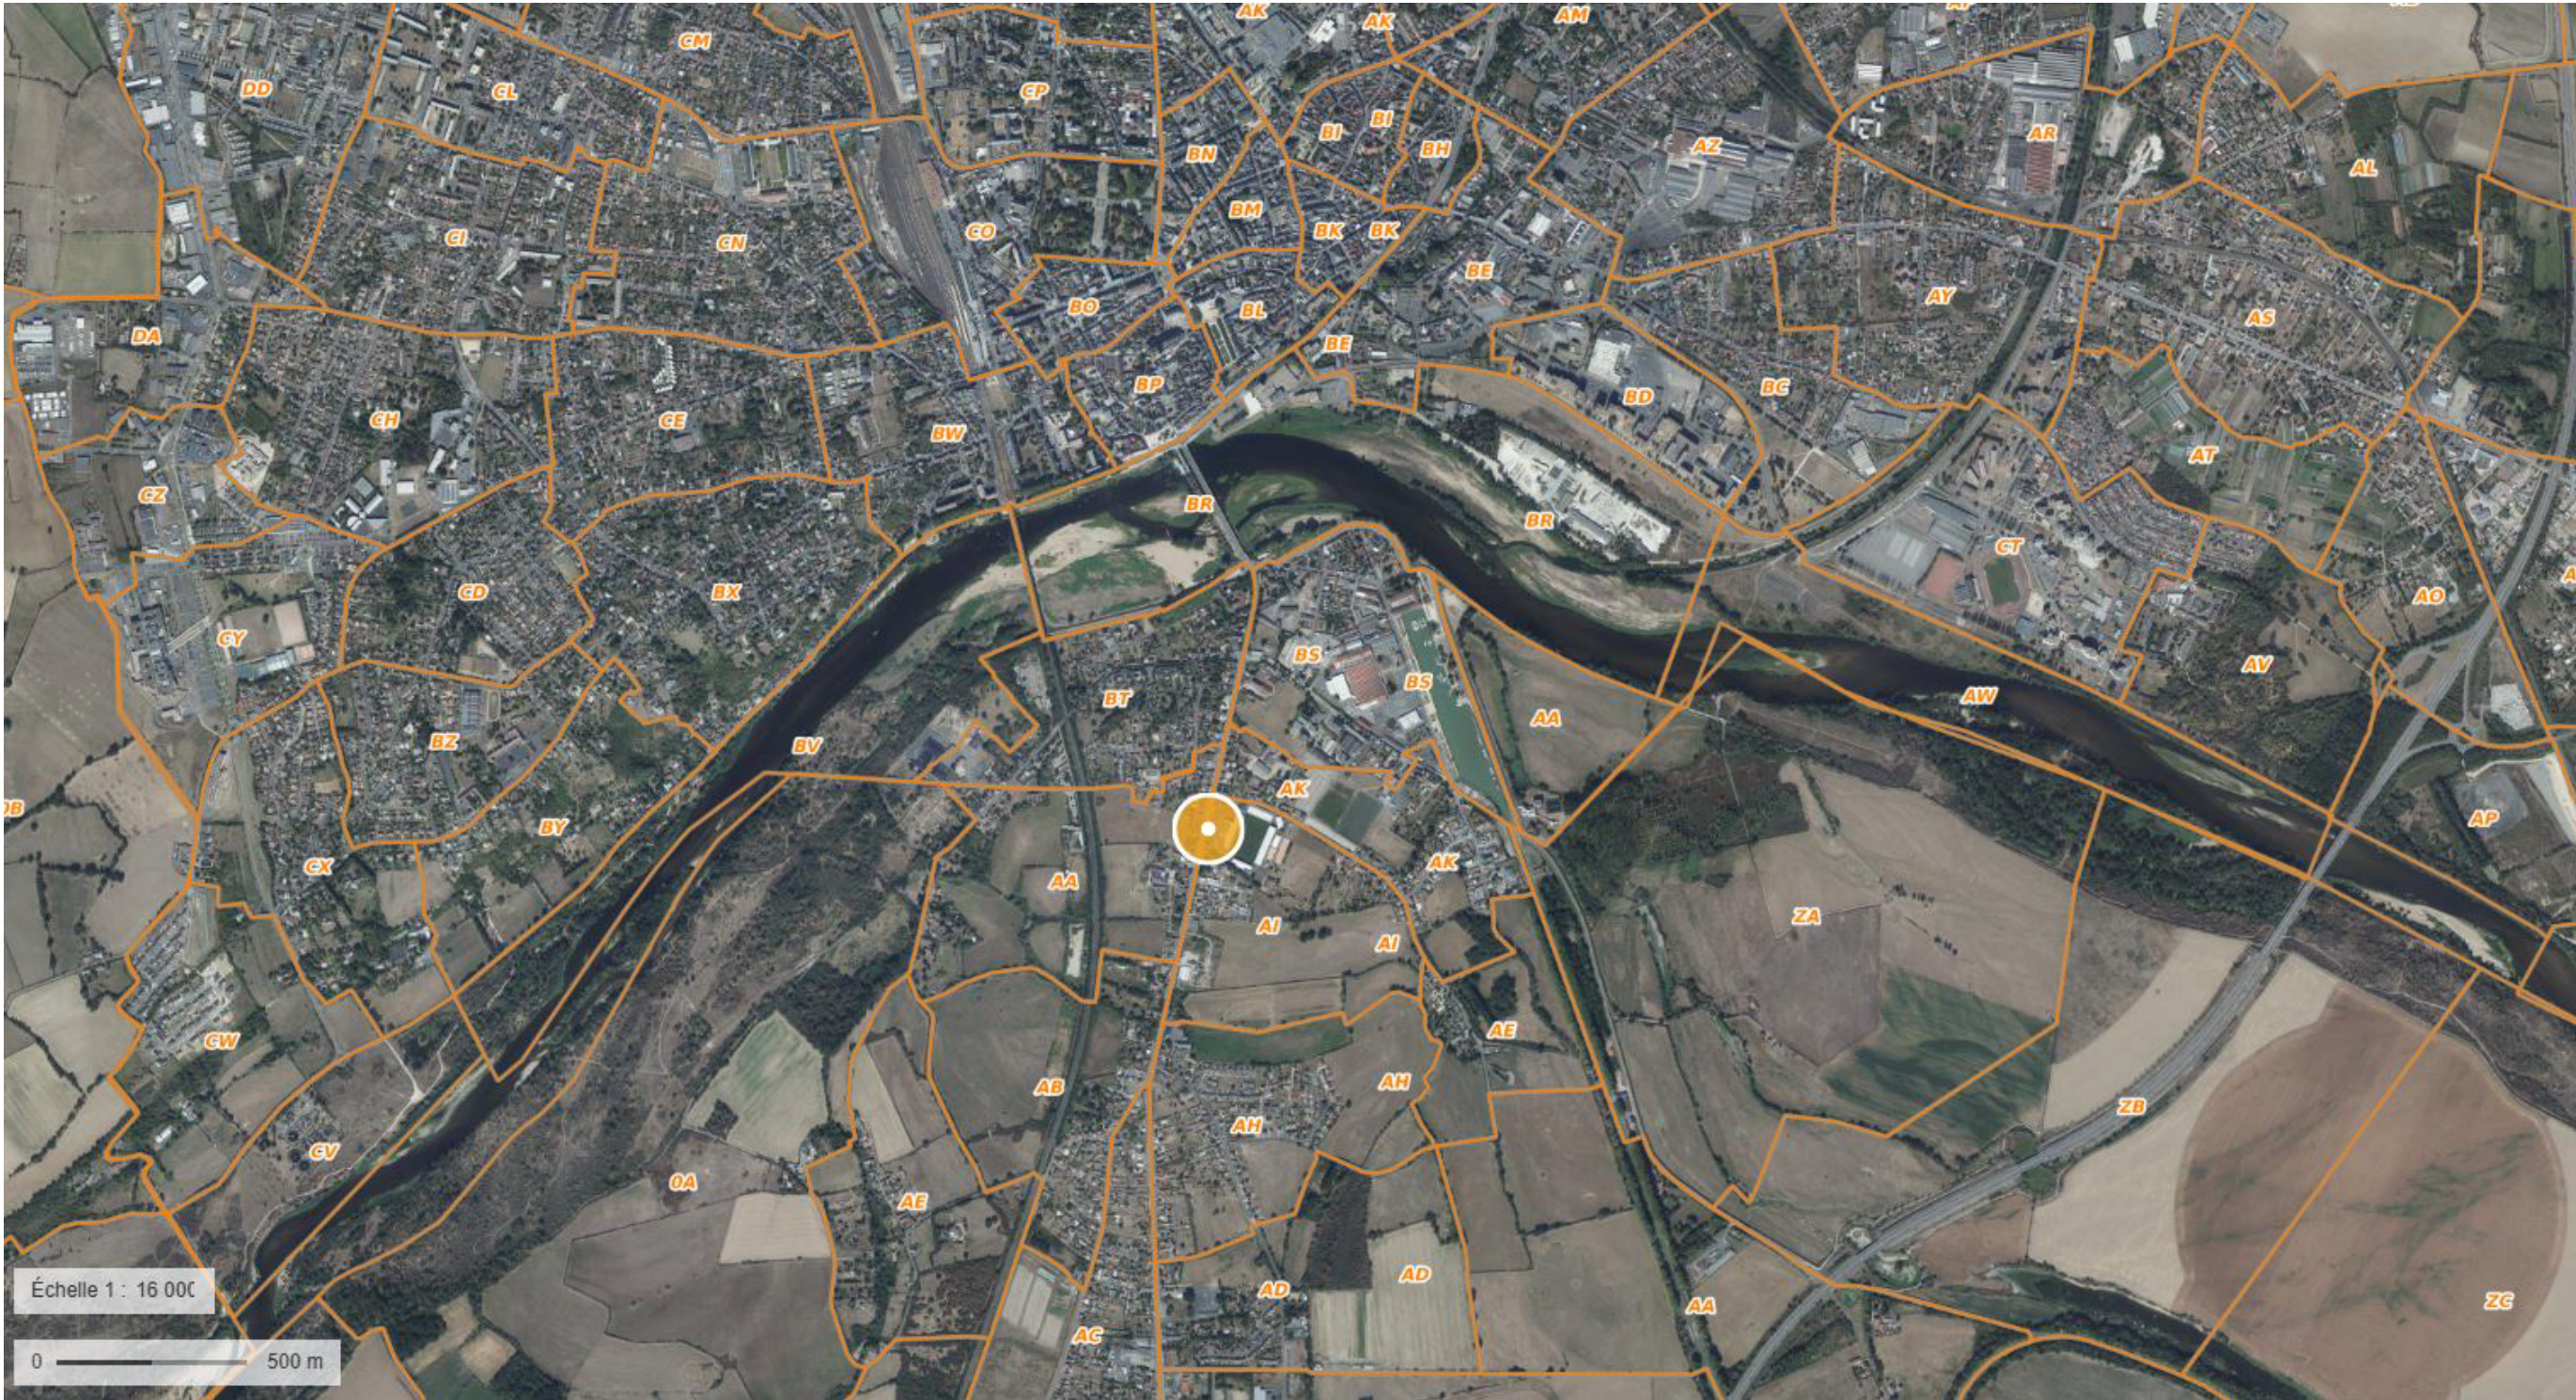

MAITRE D'OEUVRE



LACOUR & ASSOCIÉS
ARCHITECTES HMONP
31 Rue des Juifs - 18300 SANCERRE
02 48 78 22 50
lacour@apl-architecture.com

MAITRE D'OUVRAGE


SASP USON

5 Rue Denis Papin
58640 VARENNES-VAUZELES

DEE

ECHELLE

-/-

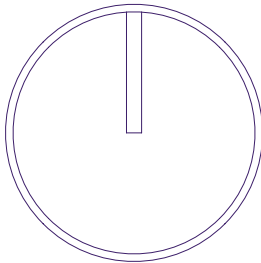

DEE - ANNEXE 3

PLAN DE SITUATION n°3

CONSTRUCTION DE LA TRIBUNE SUD

Stade du Pré Fleuri - 20 route de Lyon
58000 Sermoise-sur-Loire

INDICE :

DATE : 15/09/2024

DESSINATEUR : GC

PAGE : 5