



Vue aérienne de la Commune

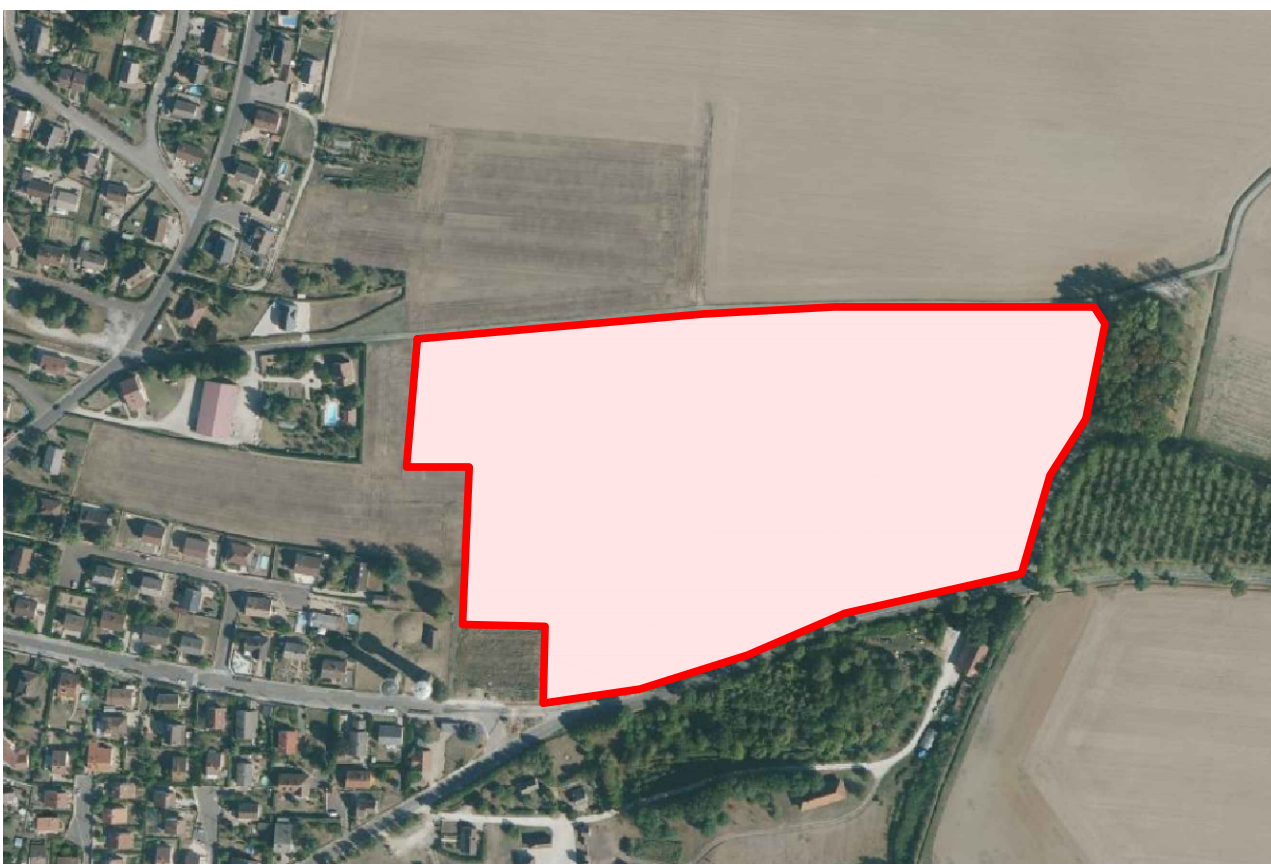

Sans Echelle

Maîtrise
d'ouvrage

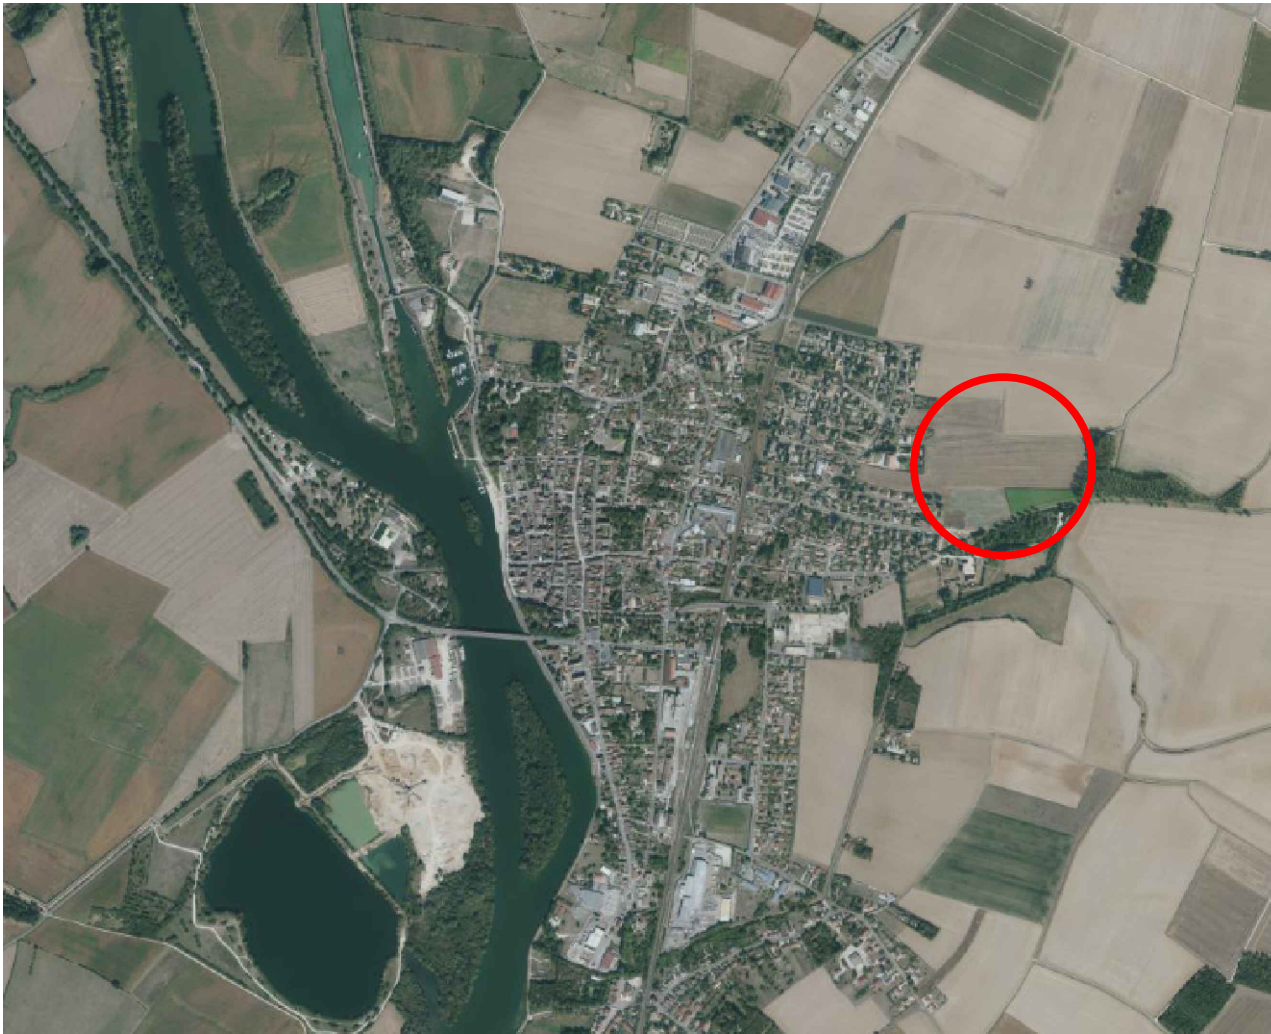

Rives de Saône
Communauté de Communes

Département

COTE D'OR
SEURRE

Commune

Opération

ZAE du Chemin Neuf

Bureau d'Etudes et
Géomètre Expert

SELARL MORNAND - JANIN - SCHENIRER - PIERRE
Géomètres Experts Associés
4, Avenue de la Découverte - 21000 DIJON
Tél : 03 80 74 11 99
Courriel : contact@mjsp.fr
Site internet : <https://mjsp.fr>



Architecte
conseil

Phase

Demande de Permis d'Aménager

Document

PLAN DE SITUATION

Cadastre

Section : ZH
parcelles n° 67-68-69-74-92-94-96

PA1

Echelle

-

Edition

Date	Indice	Concepteur	Observations
12.2024	1	WP	Document original
d04508	Responsable du projet : DP		

Nom de fichier

Extrait du plan Cadastral

Section ZH
Parcelles n°67-68-69-74-92-94-96

Périmètre de la ZAE
(S = env. 69 889 m²)

Les surfaces seront précisées après bornage
sur le terrain

zonage PLU

périmètre de la ZAE
emprise de l'opération

Echelle : 1/2000

