



Vue aérienne de la Commune

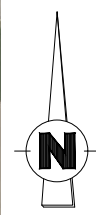

Sans Echelle

Maîtrise
d'ouvrage

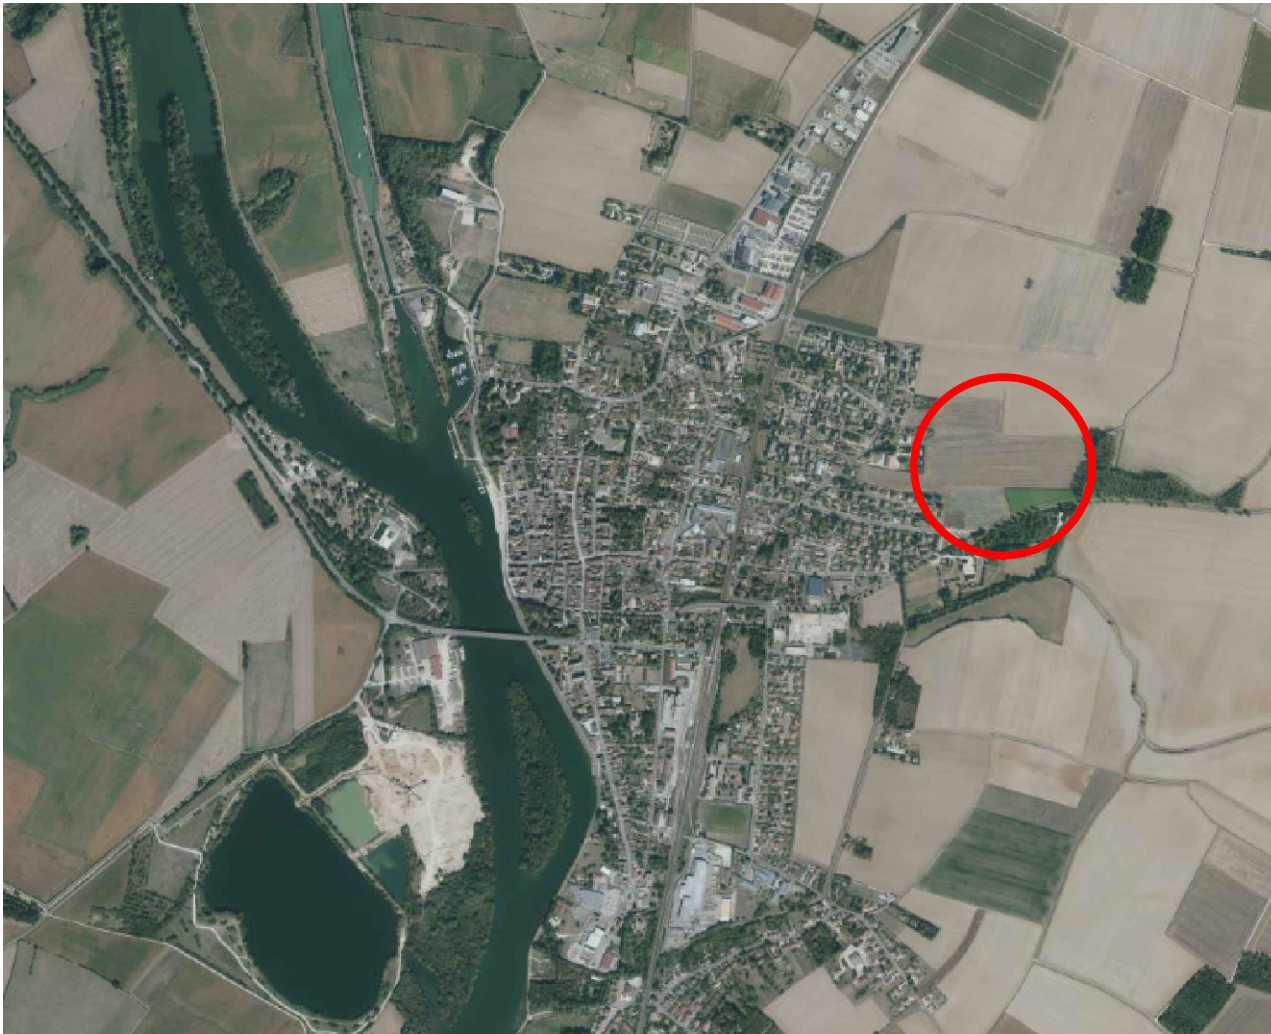

Rives de Saône
Communauté de Communes

Département

COTE D'OR
SEURRE

Commune

Opération

ZAE du Chemin Neuf

Bureau d'Etudes et
Géomètre Expert

SELARL MORNAND - JANIN - SCHENIRER - PIERRE
Géomètres Experts Associés
4, Avenue de la Découverte - 21000 DIJON
Tél : 03 80 74 11 99
Courriel : contact@mjsp.fr
Site internet : https://mjsp.fr



Architecte
conseil

SIMON RODOT
Architecte DPLG.
67 bis, rue de Marseille - 69007 LYON
Tél : 04 72 71 78 52
Courriel : simon.rodot@wanadoo.fr



Phase

Demande de Permis d'Aménager

Document

Plan des réseaux secs

Cadastre

Section : ZH
parcelles n°67-68-69-74-92-94-96

PA8-4

Echelle

1/500

Edition

Date	Indice	Concepteur	Observations
09.2025	1	WP	Document original
d04508	Responsable du projet : DP		

Nom de fichier

