

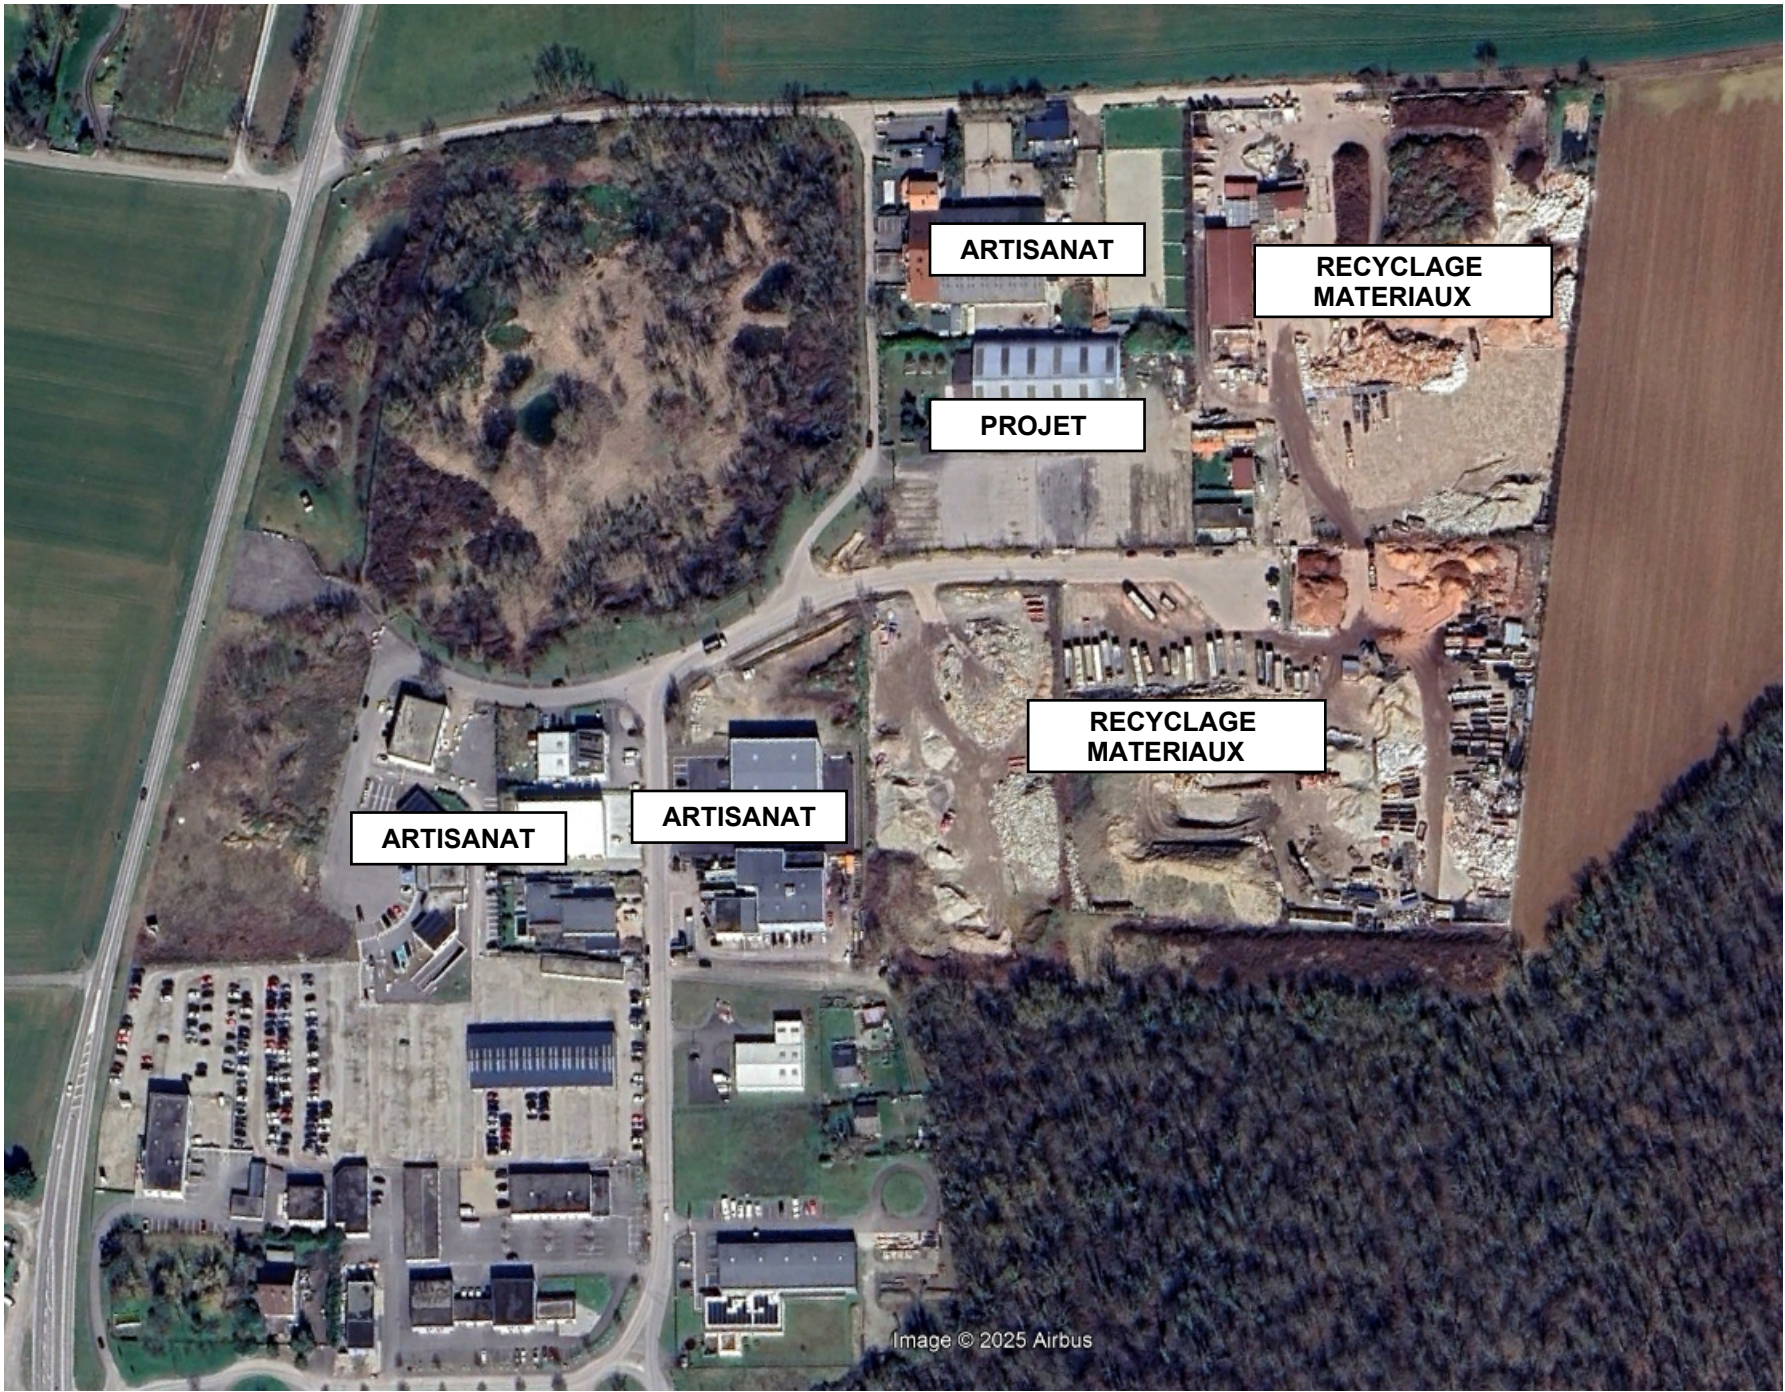


Image © 2025 Airbus



INFINITY ARCHITECTURE
7 Rue du BIGARREAU
68260 KINGERSHEIM
Port : 07.71.62.01.67
Email : infinityarchitecture1@gmail.com

Nom du client :
CLAUDE HEITZ
9 RUE DU CAPITAINE DREYFUS
68510 SIERENTZ

Adresse du projet :
RUE DU BOIS DORE
68440 DIETWILLER

Signature du Maître d'Ouvrage

PC 6 7 : PHOTOS



Etat du projet :	
PC	
Date :	
Numéro de projet :	
Echelle :	