


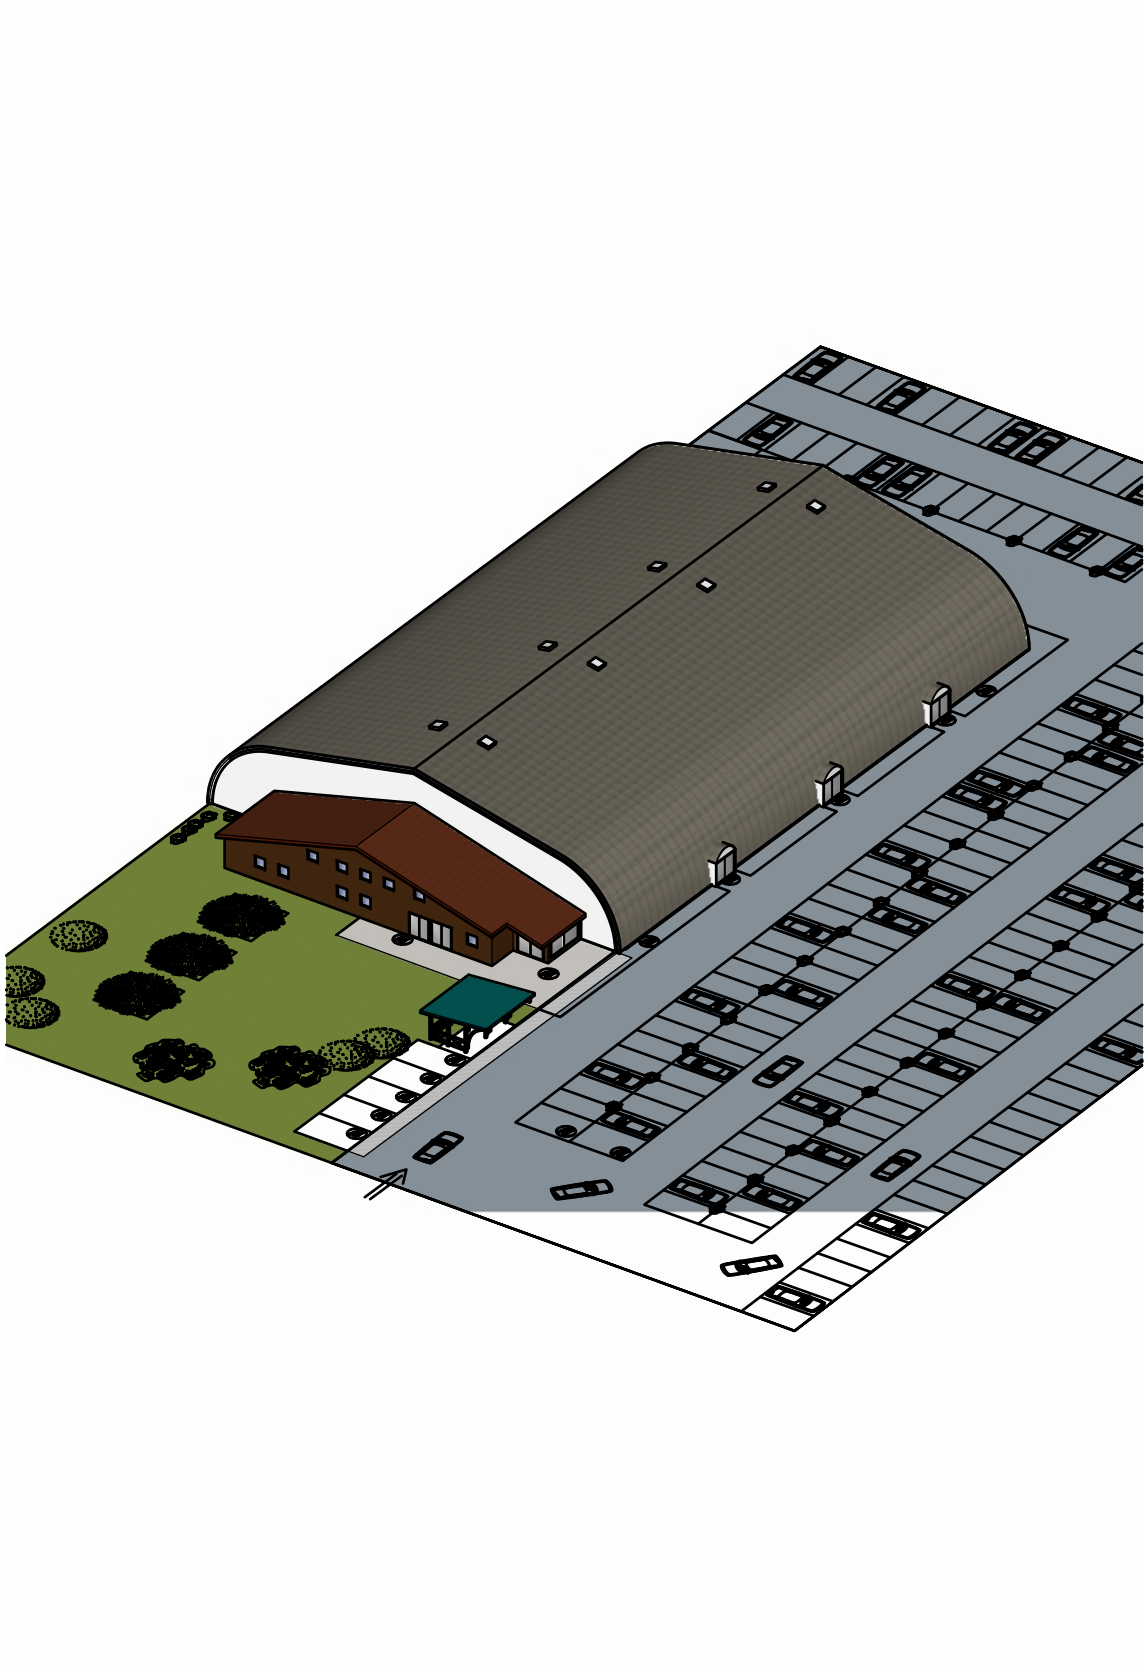

INFINITY ARCHITECTURE
7 Rue du BIGARREAU
68260 KINGERSHEIM
Port : 07.71.62.01.67
Email : infinityarchitecture2@gmail.com



LE MAITRE D'OUVRAGE
CLAUDE HEITZ
9 RUE DU CAPITAINE DREYFUS
68510 SIERENTZ

Adresse du projet :
RUE DU BOIS DORE
68440 DIETWILLER

Date : **15 JUILLET 2025**

DIETWILLER

68440


RESTRUCTURATION D'UNE
SALLE EXISTANTE EN
SALLE POLYVALENTE

ETAT DU PROJET : **PC**

NUMERO DU PROJET : **01**

MISE A JOUR DU PROJET : **00**


Modification :

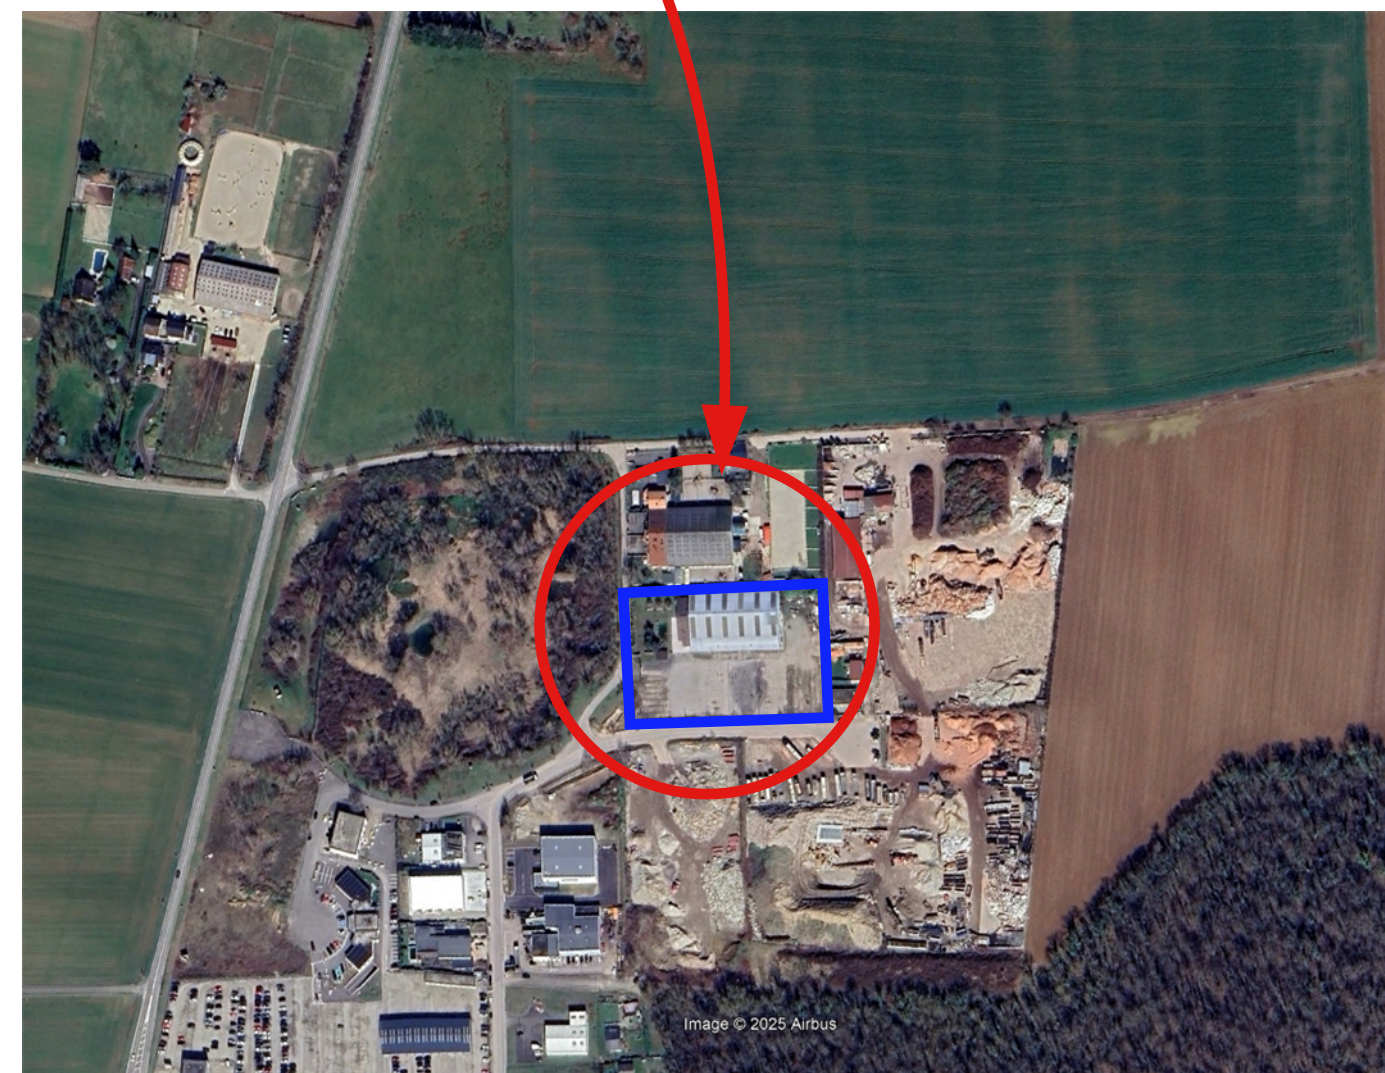

ECH. 1/15000

ECH. 1/5000

PC 1 SITUATION

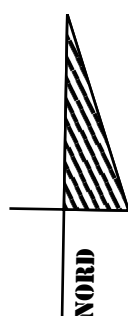

INFINITY ARCHITECTURE
7 Rue du BIGARREAU
68260 KINGERSHEIM
Port : 07.71.62.01.67
Email : infinityarchitecture2@gmail.com

Nom du client :
CLAUDE HEITZ
9 RUE DU CAPITAINE DREYFUS
68510 SIERENTZ

Adresse du projet :
RUE DU BOIS DORE
68440 DIETWILLER

Signature du Maître d'Ouvrage



Etat du projet : PC	
Date :	
Numéro de projet :	
Echelle :	

PC 1 : PLAN DE SITUATION

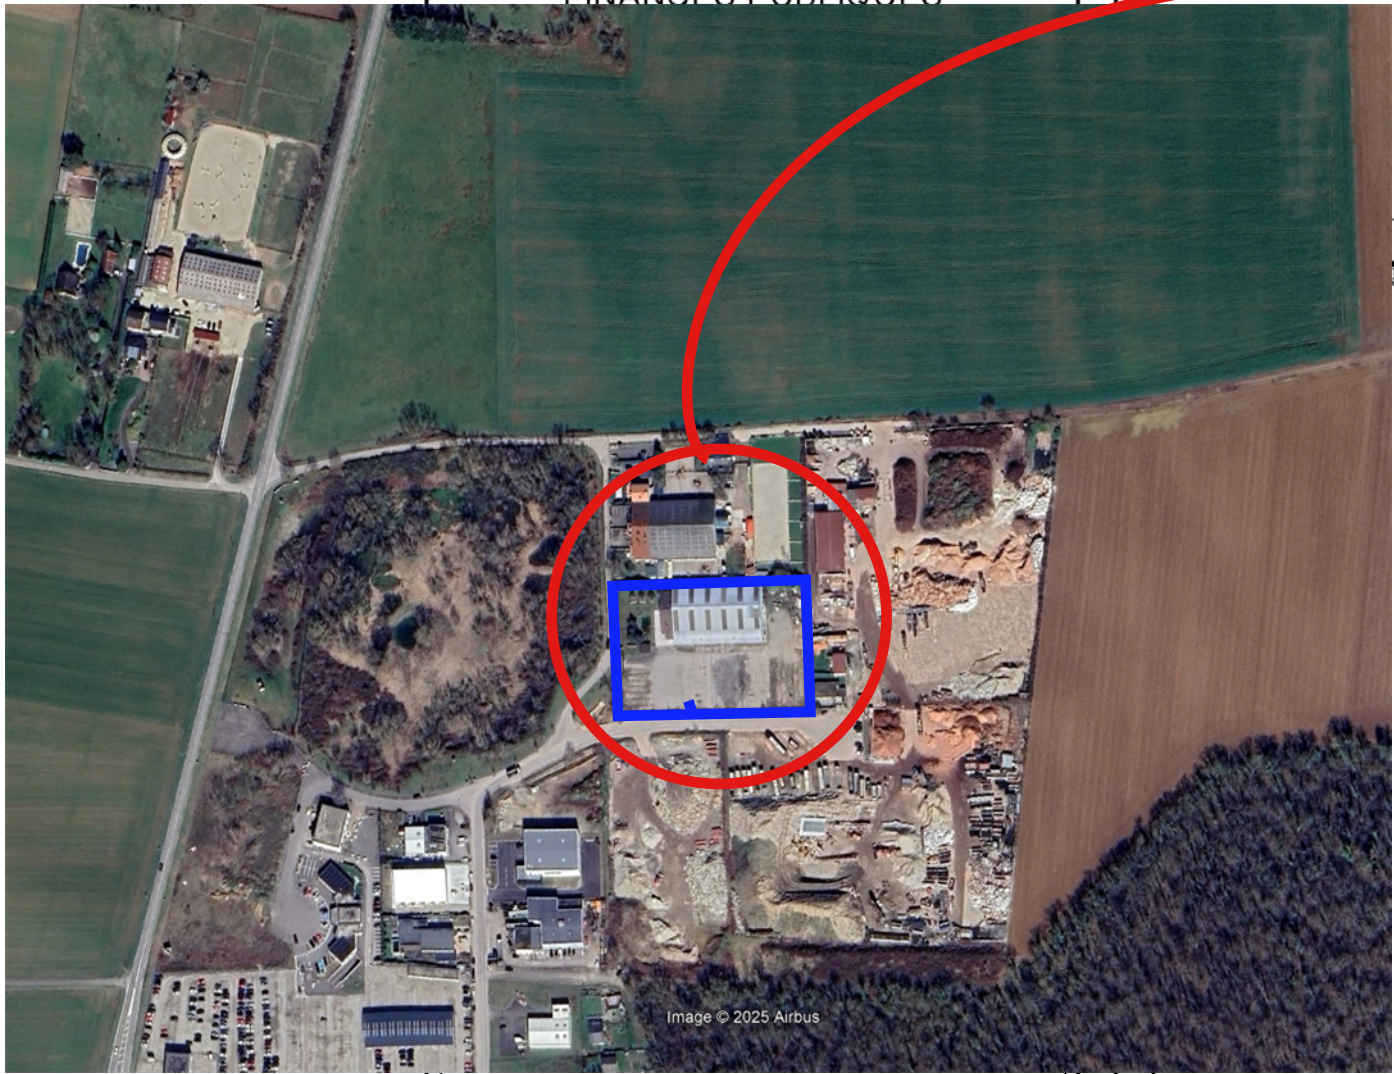




Image © 2025 Airbus

Échelle d'origine : 1/2000
Échelle d'édition : 1/1000

Date d'édition : 07/07/2025
(fuseau horaire de Paris)

Coordonnées en projection : RGF93CC48

Le plan visualisé sur cet extrait est géré par le
centre des impôts foncier suivant :
SERVICE DEPARTEMENTAL DES IMPOTS
FONCIER - ANTENNE DE MULHOUSE CITE
ADMINISTRATIVE BAT. B 68085
68085 MULHOUSE CEDEX
+33 3 83 33 33 06 fax

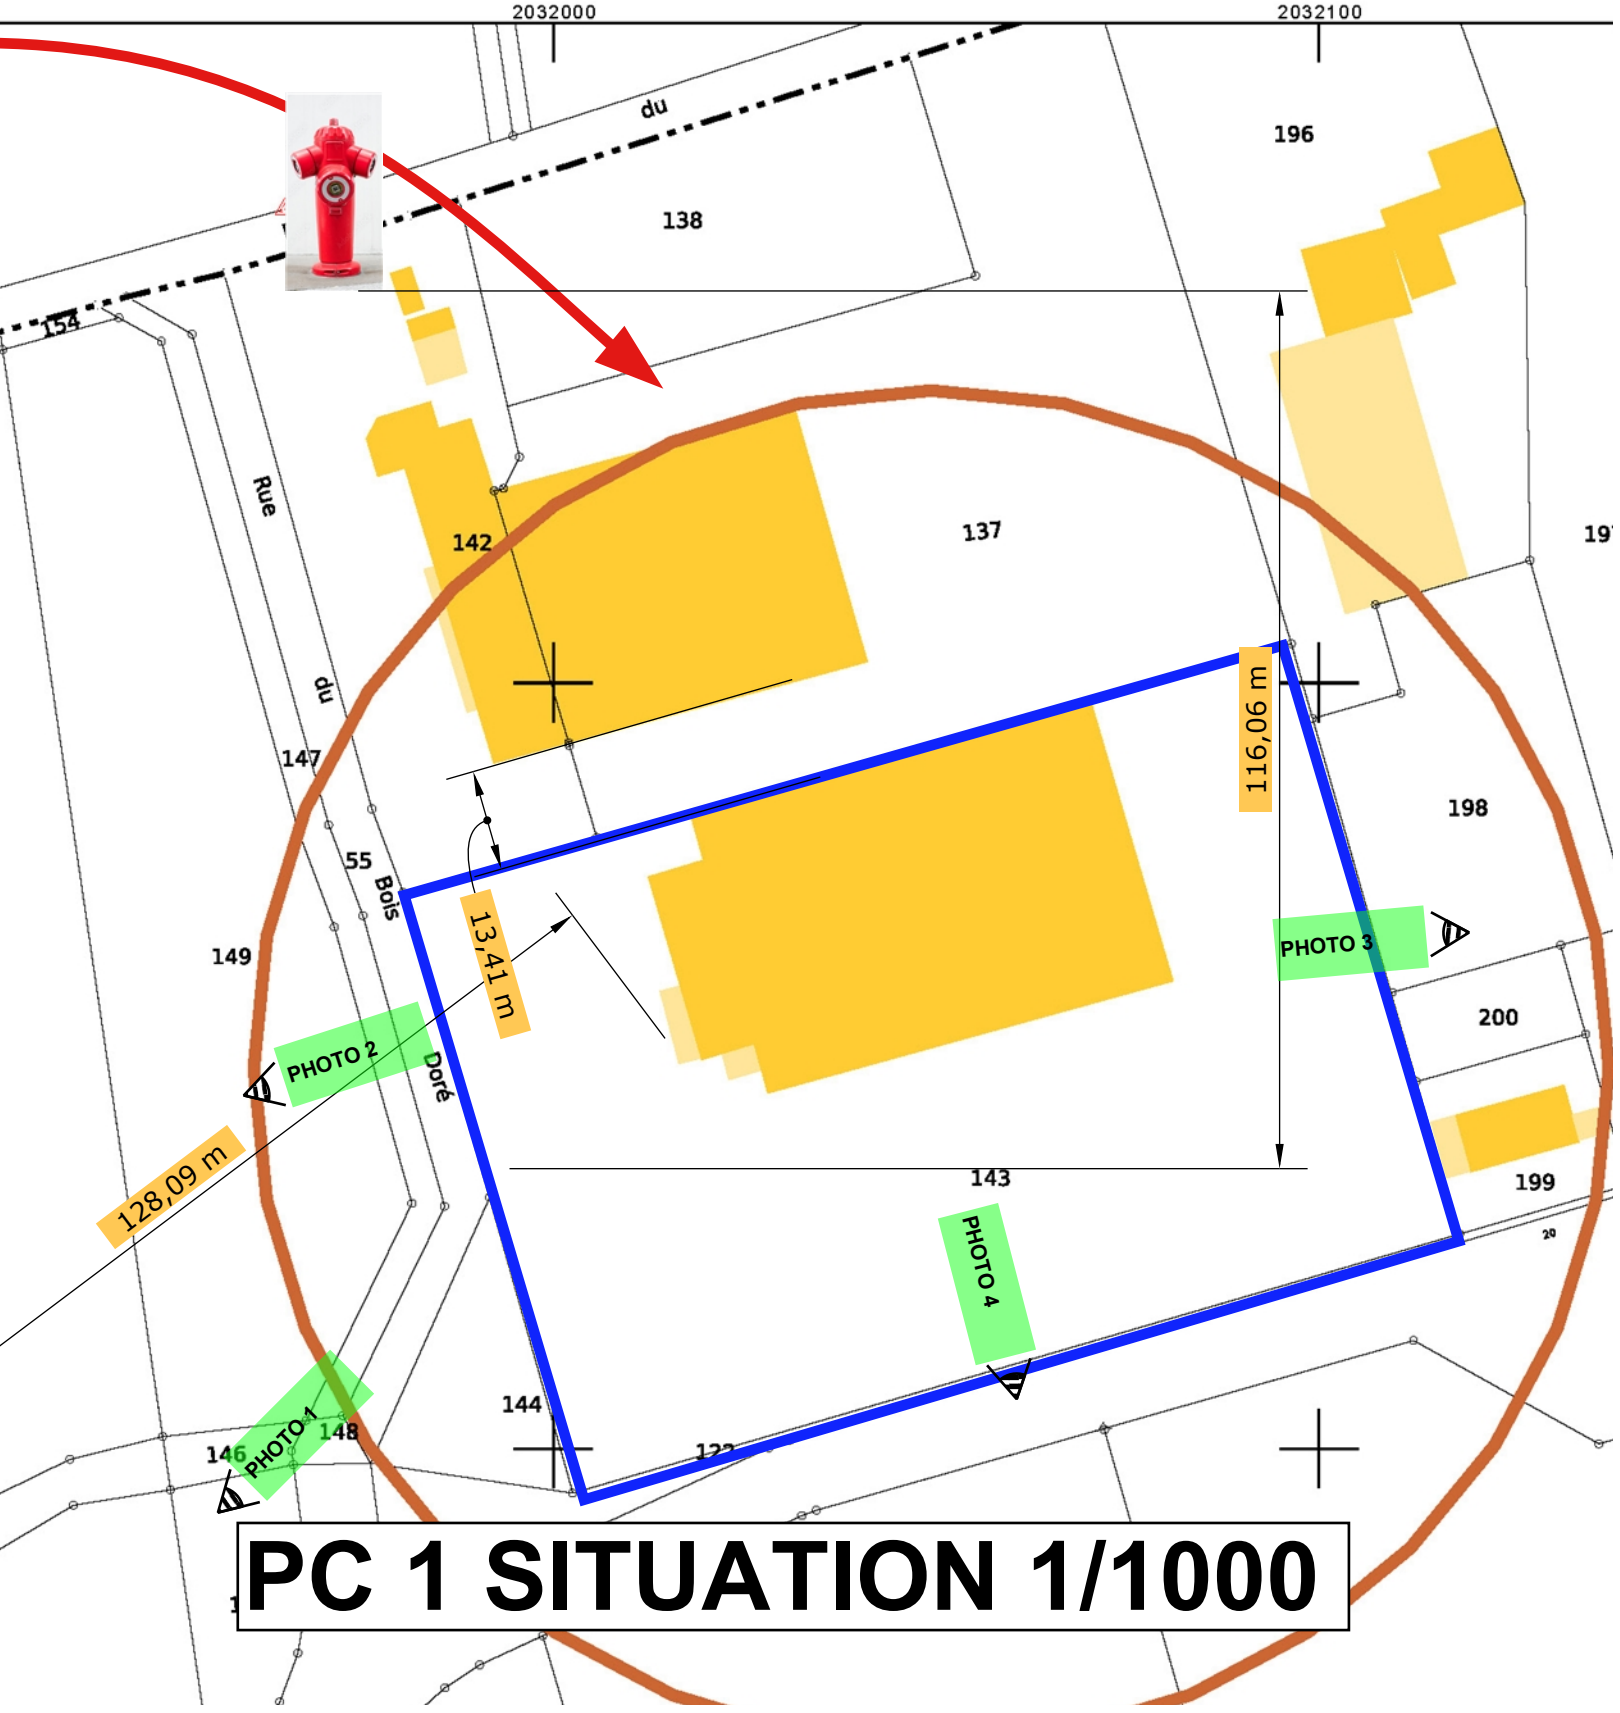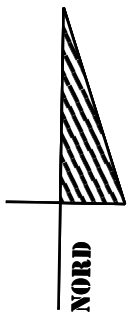

PC 1 SITUATION 1/1000



INFINITY ARCHITECTURE
7 Rue du BIGARREAU
68260 KINGERSHEIM
Port : 07.71.62.01.67
Email : infinityarchitecture1@gmail.com

Nom du client :
CLAUDE HEITZ
9 RUE DU CAPITAINE DREYFUS
68510 SIERENTZ

Adresse du projet :
RUE DU BOIS DORE
68440 DIETWILLER

Signature du Maître d'Ouvrage



Etat du projet :
PC

Numéro de projet :

Echelle :