



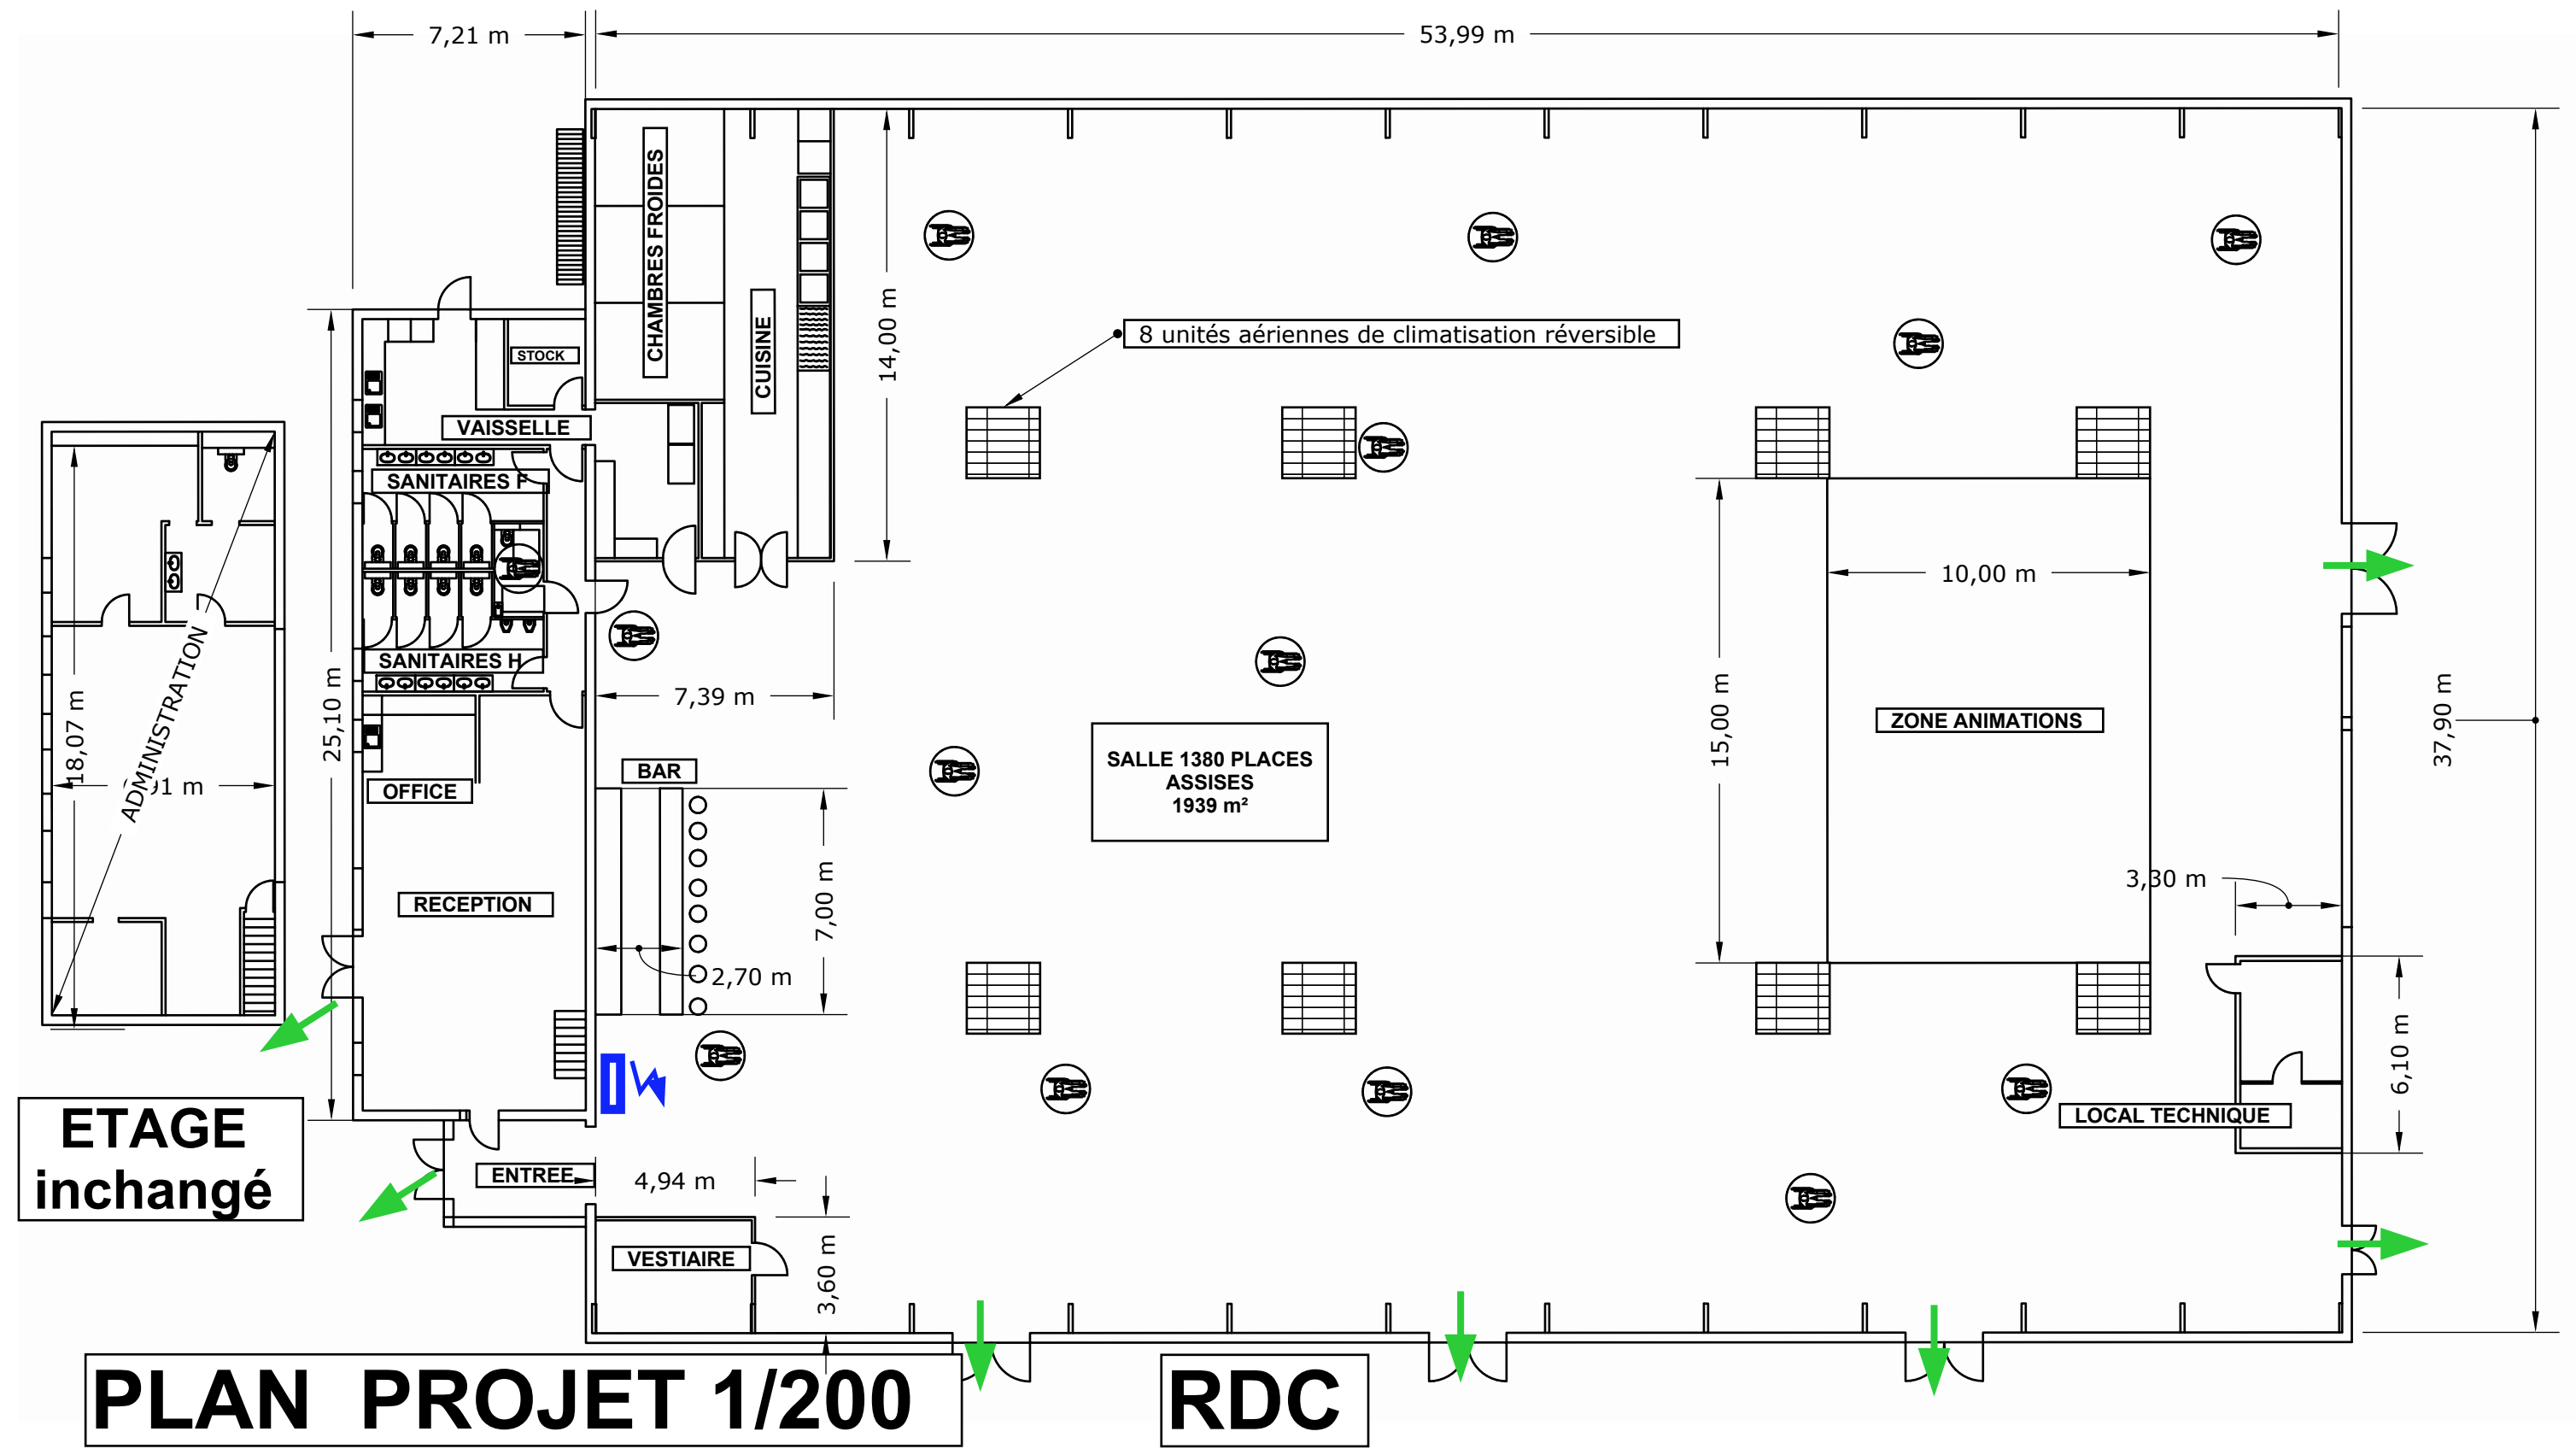

 INFINITY ARCHITECTURE	INFINITY ARCHITECTURE 7 Rue du BIGARREAU 68260 KINGERSHEIM Port : 07.71.62.01.67 Email : infinityarchitecture2@gmail.com	Nom du client : CLAUDE HEITZ 9 RUE DU CAPITAINE DREYFUS 68510 SIERENTZ	Signature du Maître d'Ouvrage		Etat du projet : PC	
		Adresse du projet : RUE DU BOIS DORE 68440 DIETWILLER			Date :	
					Numéro de projet :	
					Echelle :	

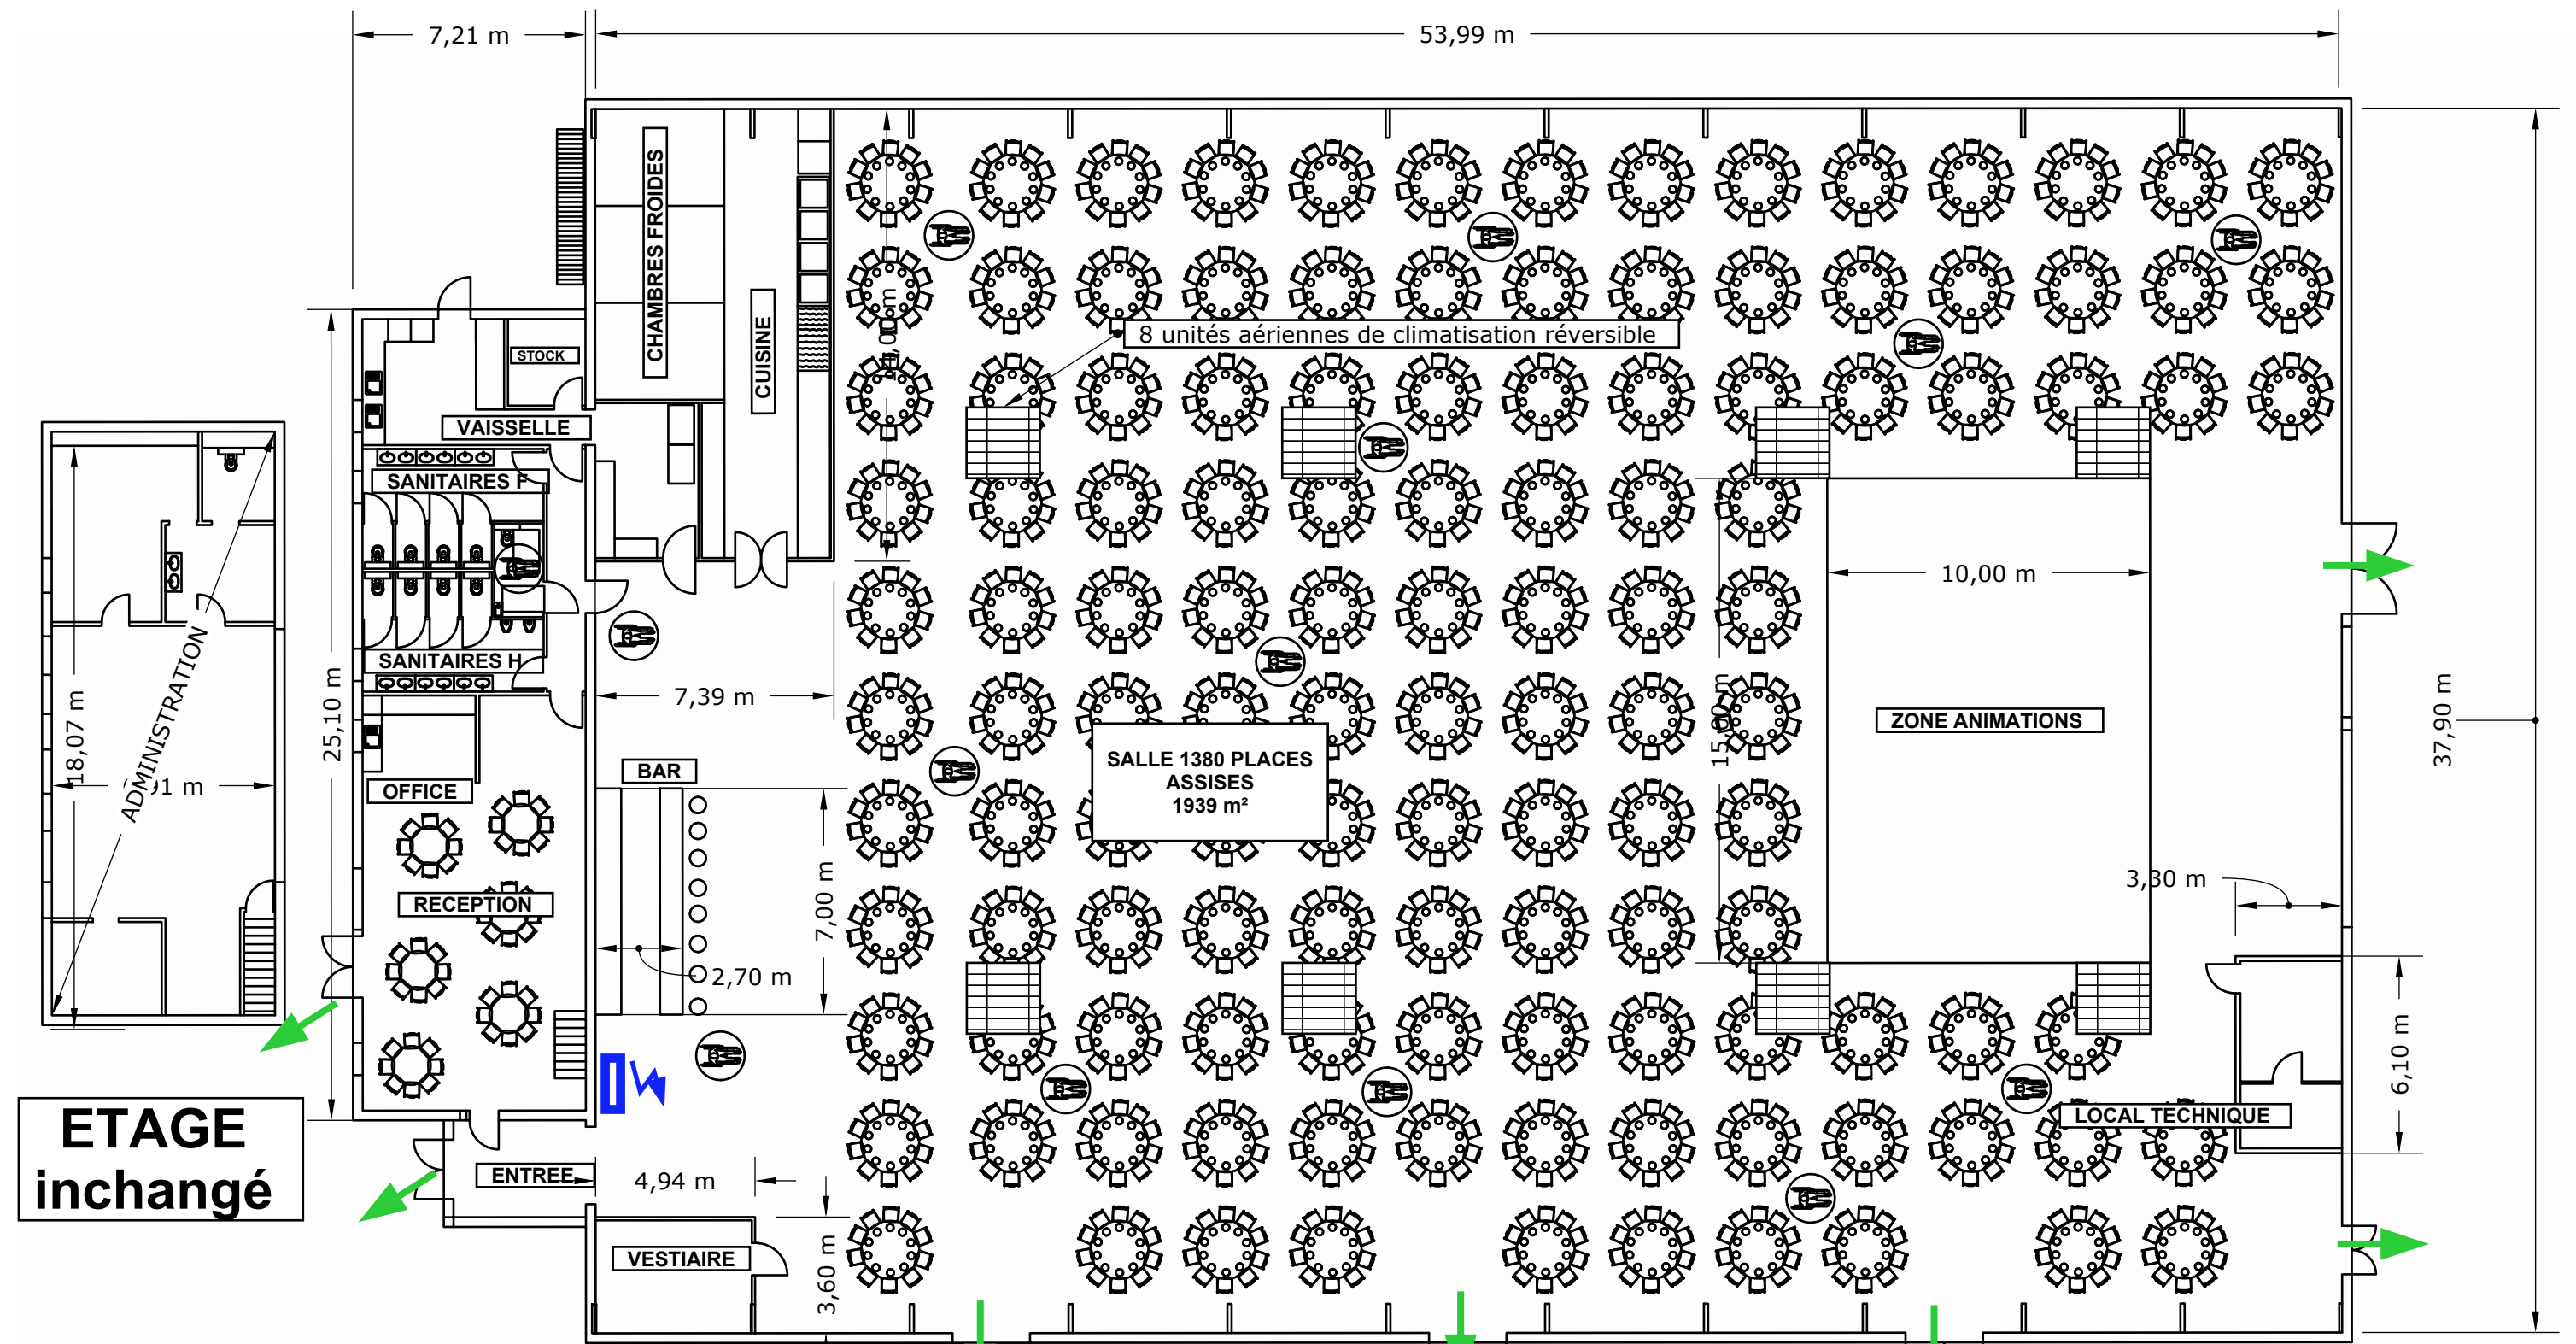


PLAN PROJET 1/200

CONFIGURATION PLACES ASSISES

	INFINITY ARCHITECTURE 7 Rue du BIGARREAU 68260 KINGERSHEIM Port : 07.71.62.01.67 Email : infinityarchitecture2@gmail.com	Nom du client : CLAUDE HEITZ 9 RUE DU CAPITAINE DREYFUS 68510 SIERENTZ	Signature du Maître d'Ouvrage		Etat du projet : PC	
	Date :					
	Numéro de projet :					
	Echelle :					
PC PLAN PROJET						

PLAN PROJET SDIS 1/200

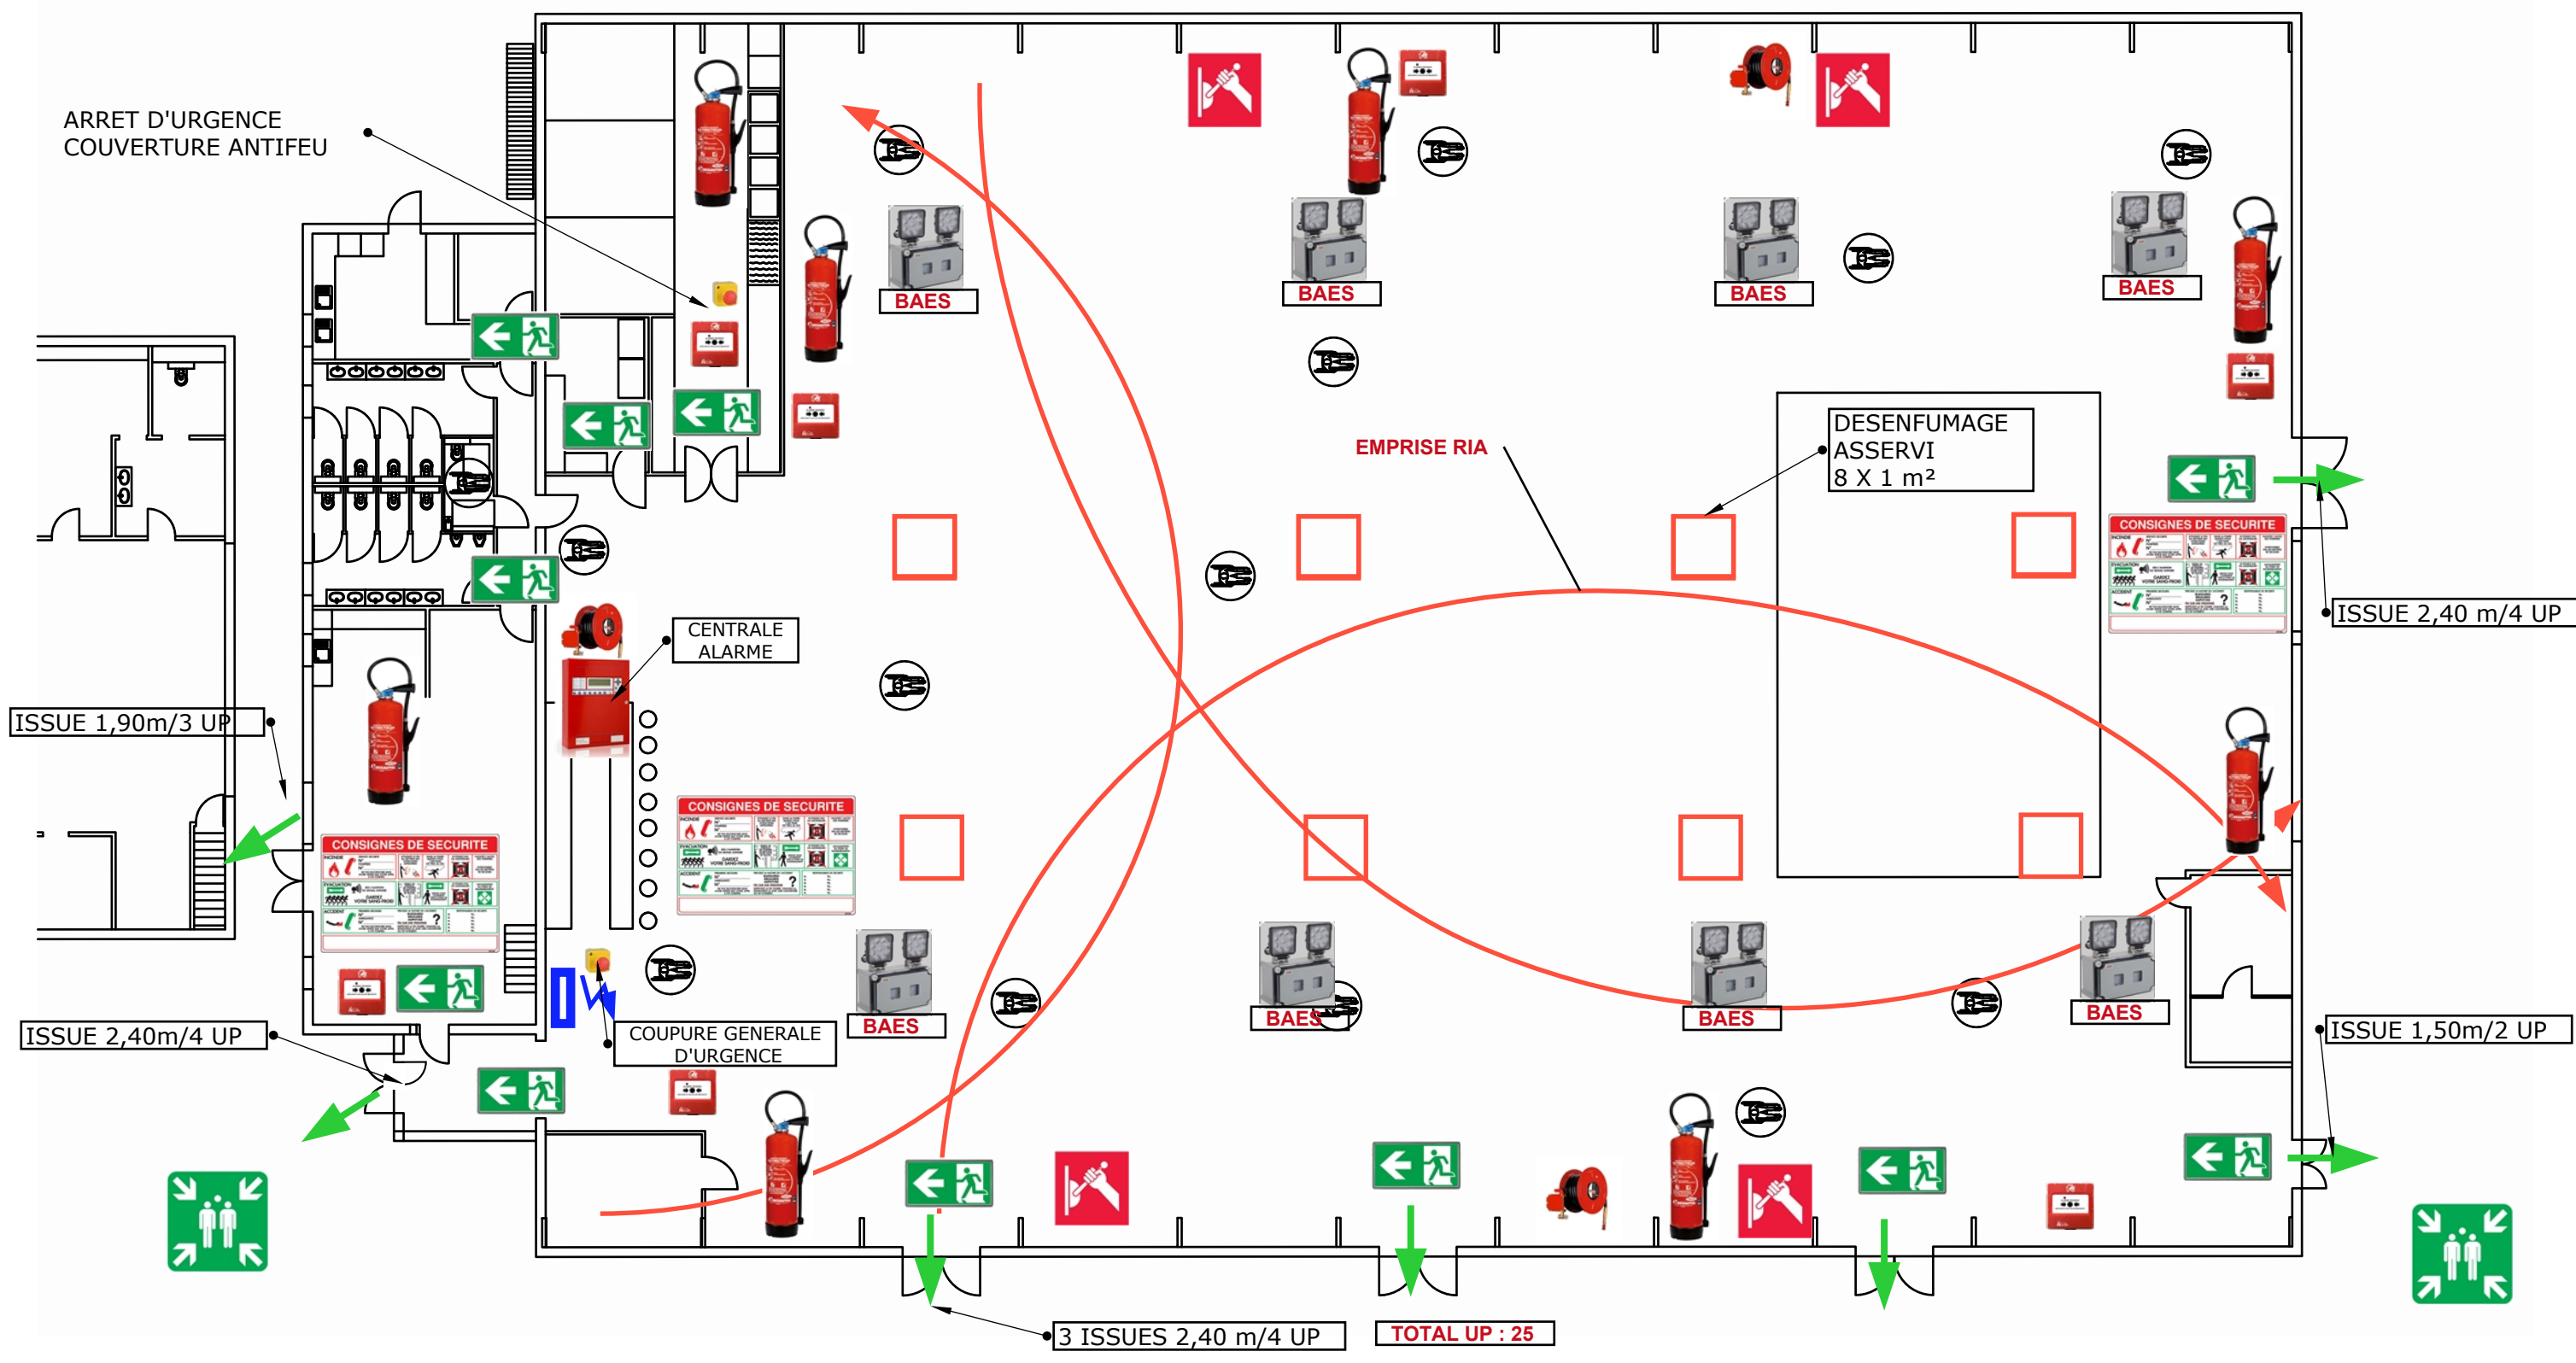

 INFINITY ARCHITECTURE 7 Rue du BIGARREAU 68260 KINGERSHEIM Port : 07.71.62.01.67 Email : infinityarchitecture2@gmail.com	Nom du client : CLAUDE HEITZ 9 RUE DU CAPITAINE DREYFUS 68510 SIERENTZ	Signature du Maître d'Ouvrage	 LECHEHEB SABIR Architecte DESA-HMONP INFINITY ARCHITECTURE infinityarchitecture1@gmail.com 102 Avenue des Champs-Élysées 75008 PARIS	Etat du projet : PC
	Adresse du projet : RUE DU BOIS DORE 68440 DIETWILLER			Date :
				Numéro de projet :
				Echelle :
PC PLAN PROJET				