


ANNEXE OBLIGATOIRE 3

PLANS DU PROJET



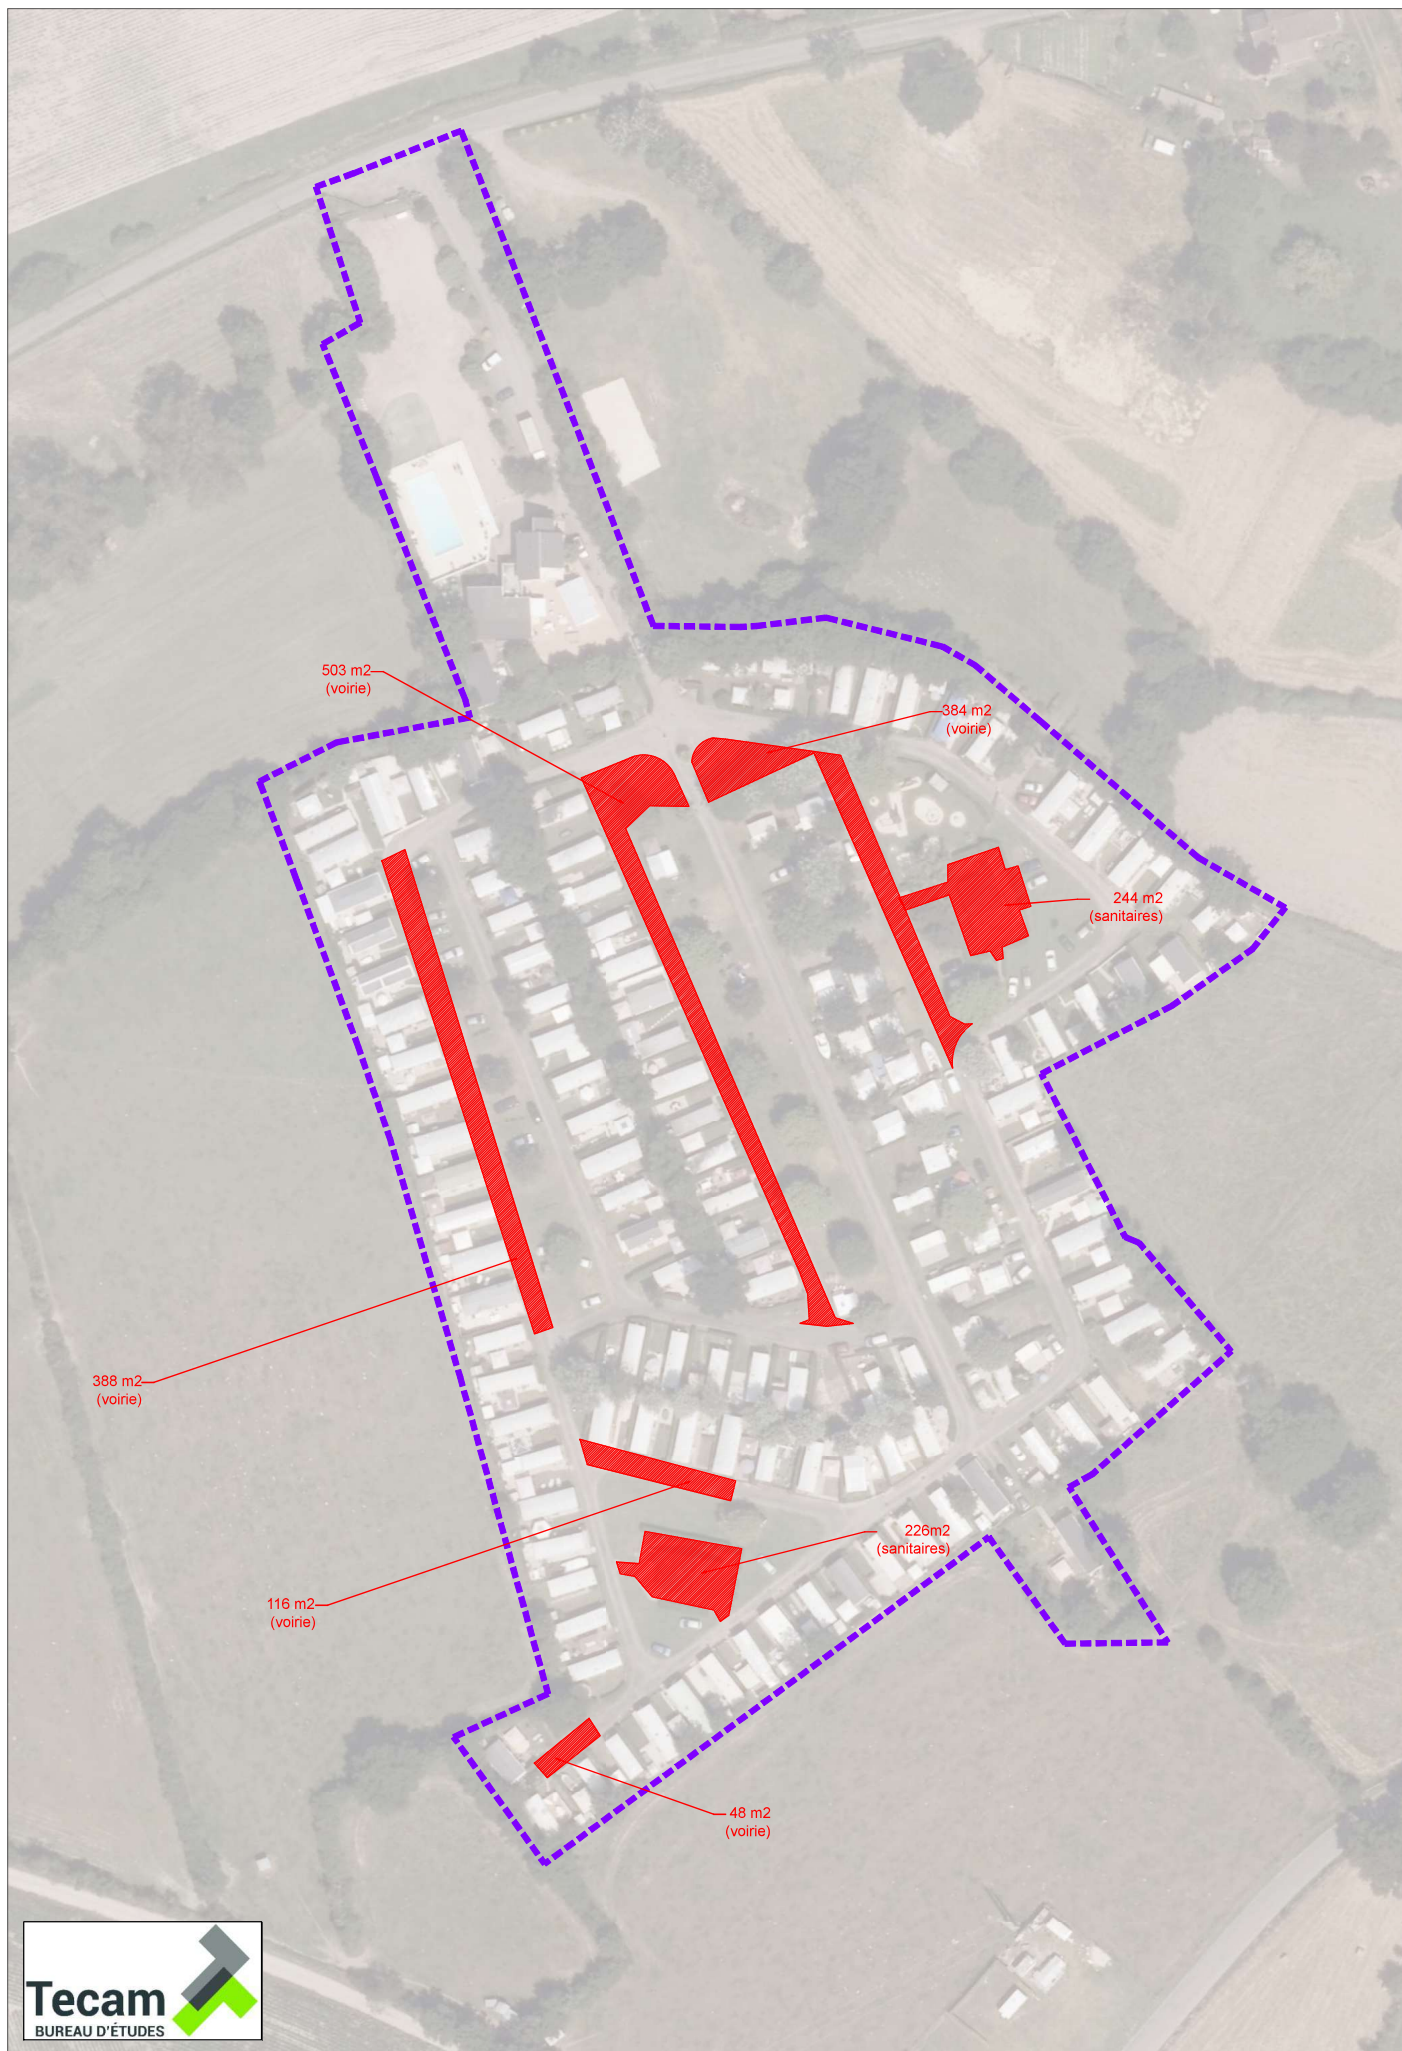

La Chanterie	Parc Résidentiel de Loisirs - Zones désimperméabilisées		échelle 1/1000 ème
Saint-Pair-sur-mer (50)	TECAM	ESQUISSE	20 Mars 2025