



Les bâtiments sont dessinés à titre indicatif

COUPE PROFIL N°1

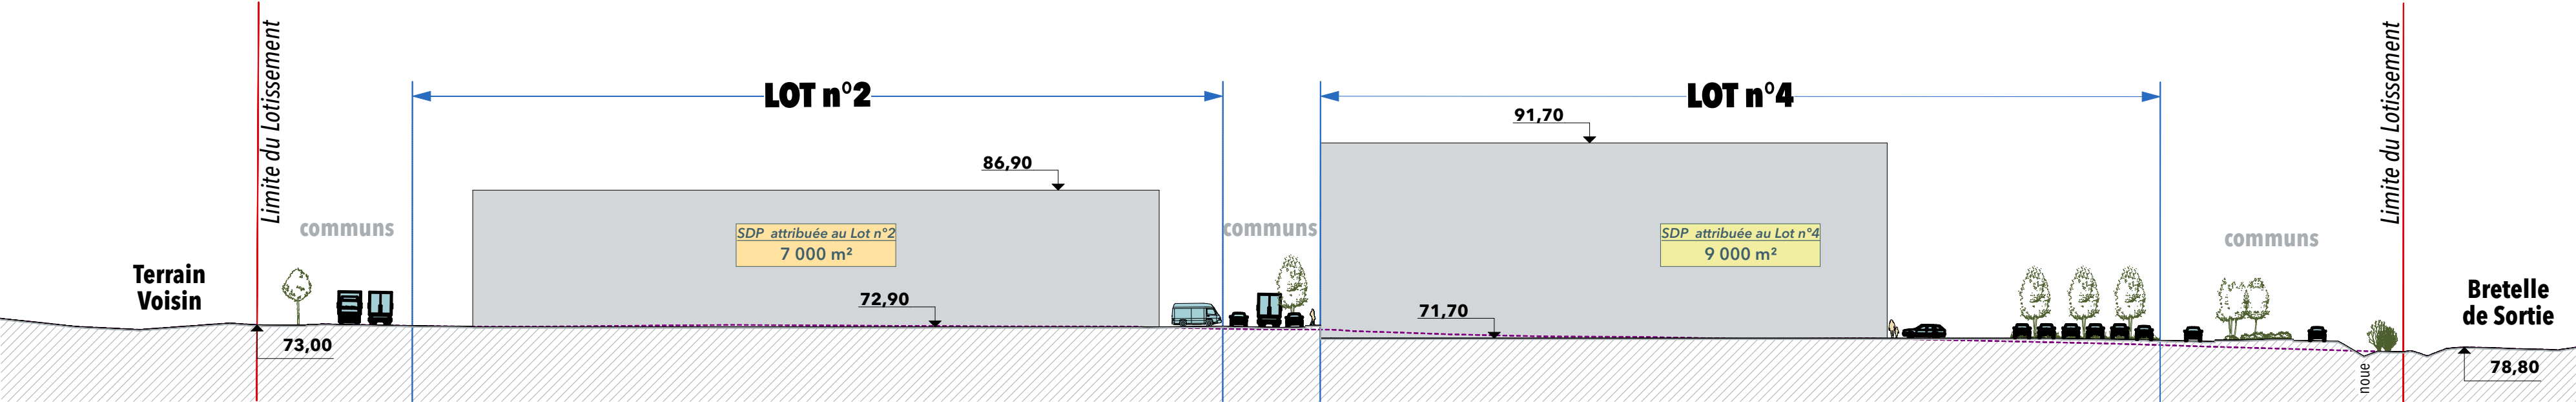

Les bâtiments sont dessinés à titre indicatif

COUPE PROFIL N°2

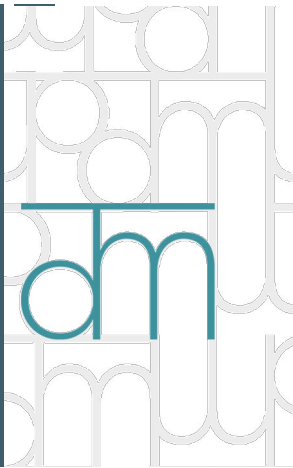

Tadamm
ARCHITECTURE
3 rue Raoul Ponchon
35 000 Rennes
02 99 63 04 84

S.A.S. TOURNEBRIDE
Parc Tertiaire du Vie
2 Rue du Tyrol
104 Rue du Leinster
44240 La Chapelle-sur-Erdre

Permis d'Aménager
pour un Parc
d'Activité Mixte

Lieu-Dit de Tournebride,
44360 St Etienne de Montluc

Coupes Profils

PERMIS
D'AMENAGER
12/05/2025