




21250
SEURRE




Cas par cas

Plan de situation

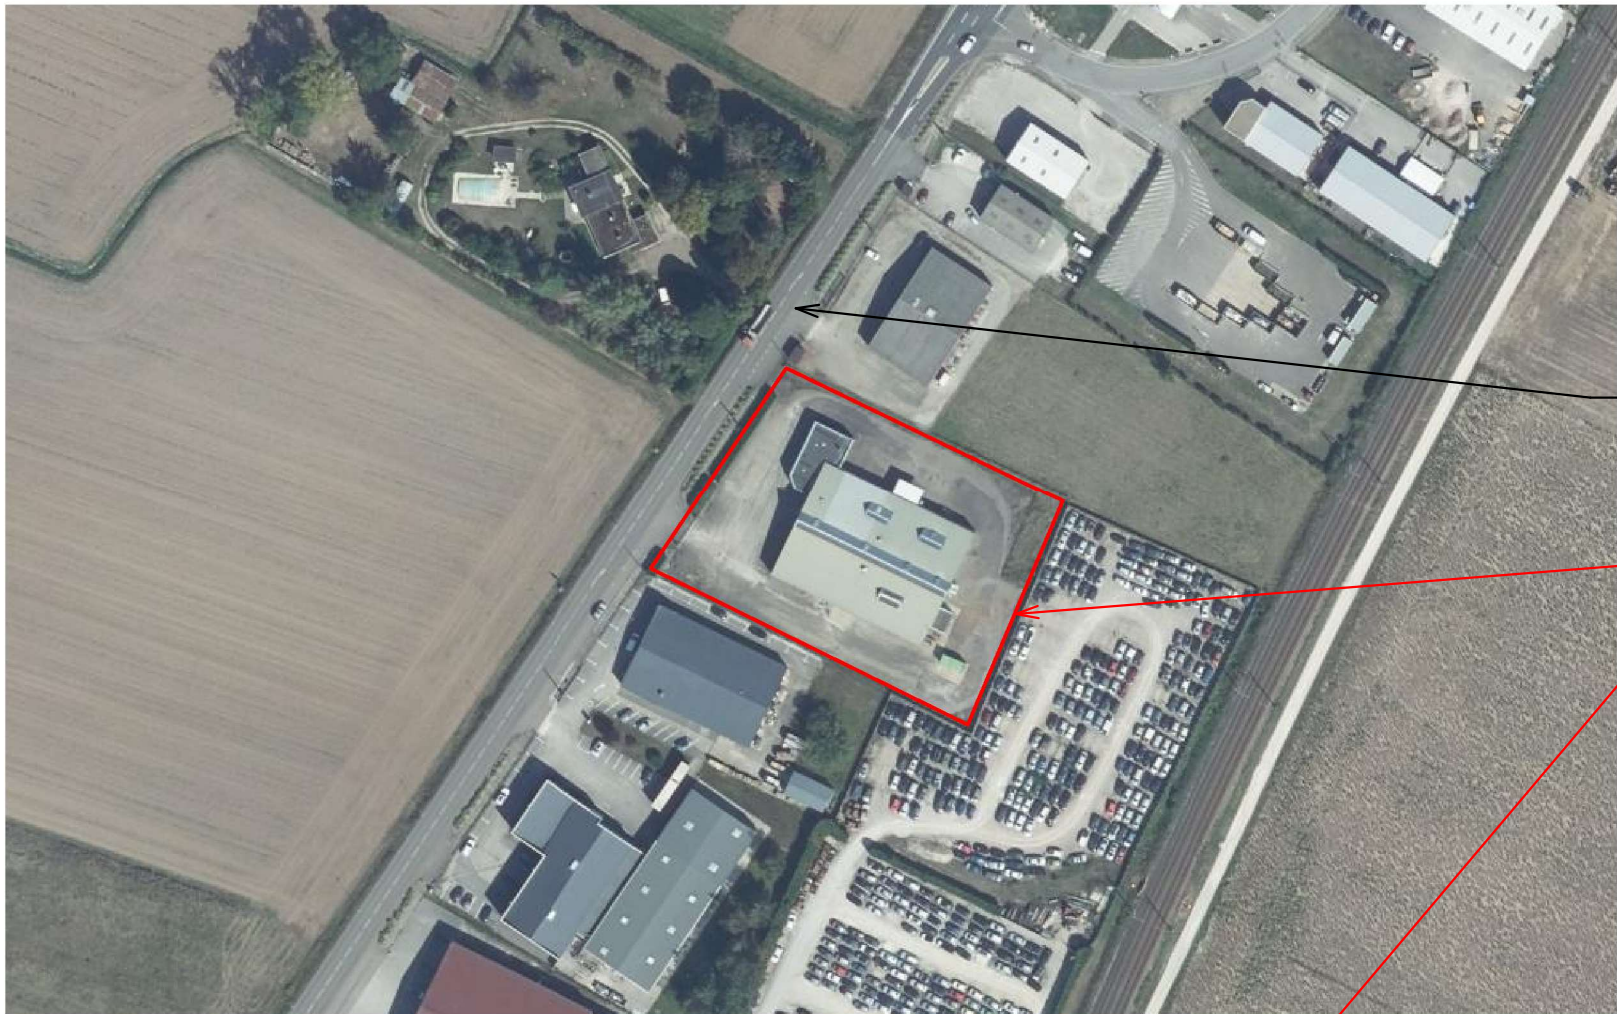

Rue du 8 Mai 1945
(Route départementale n°976)

Projet

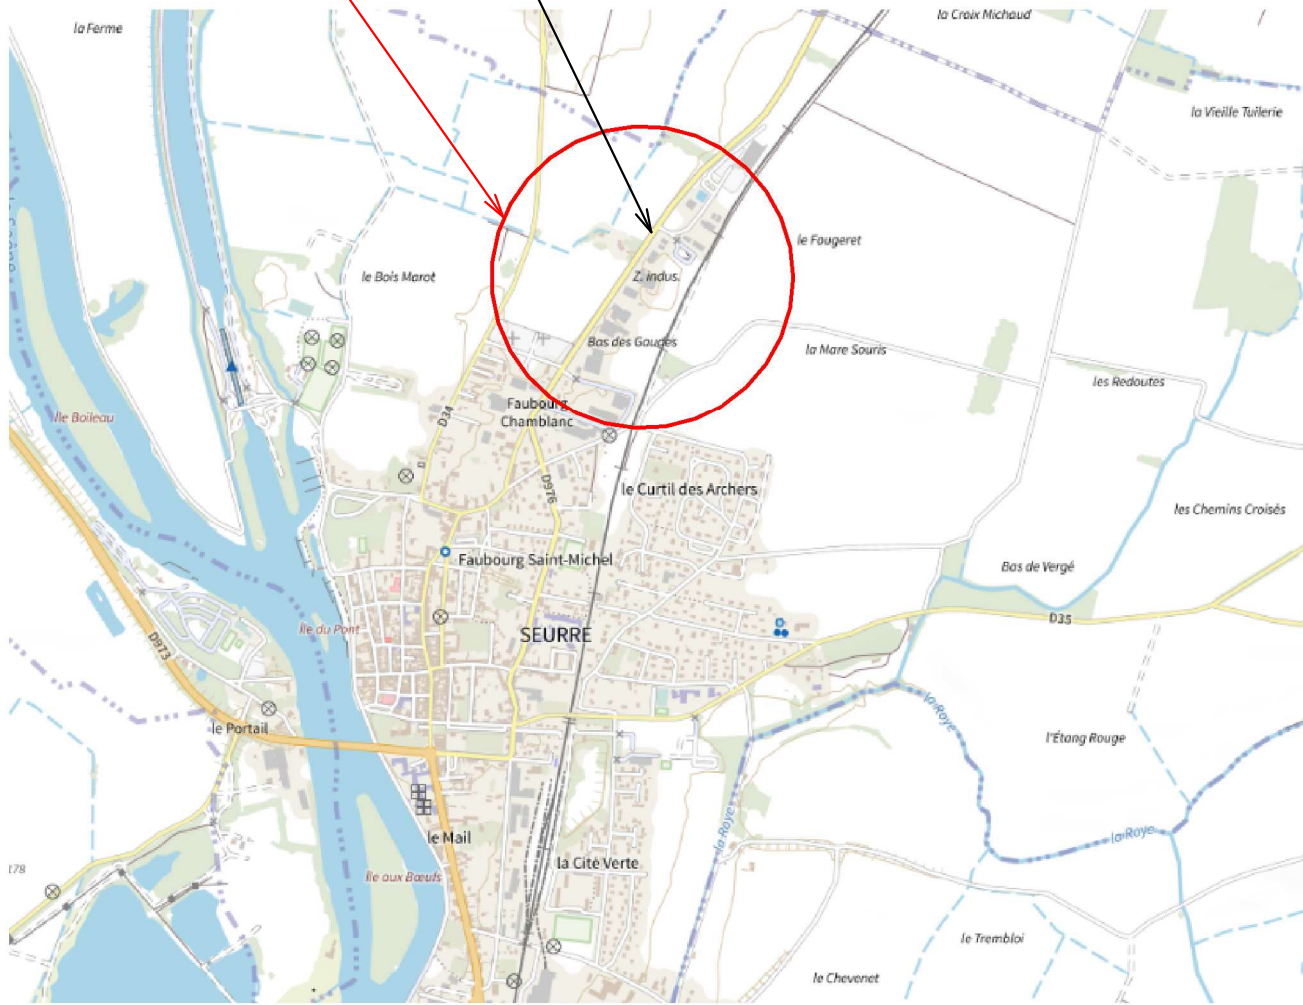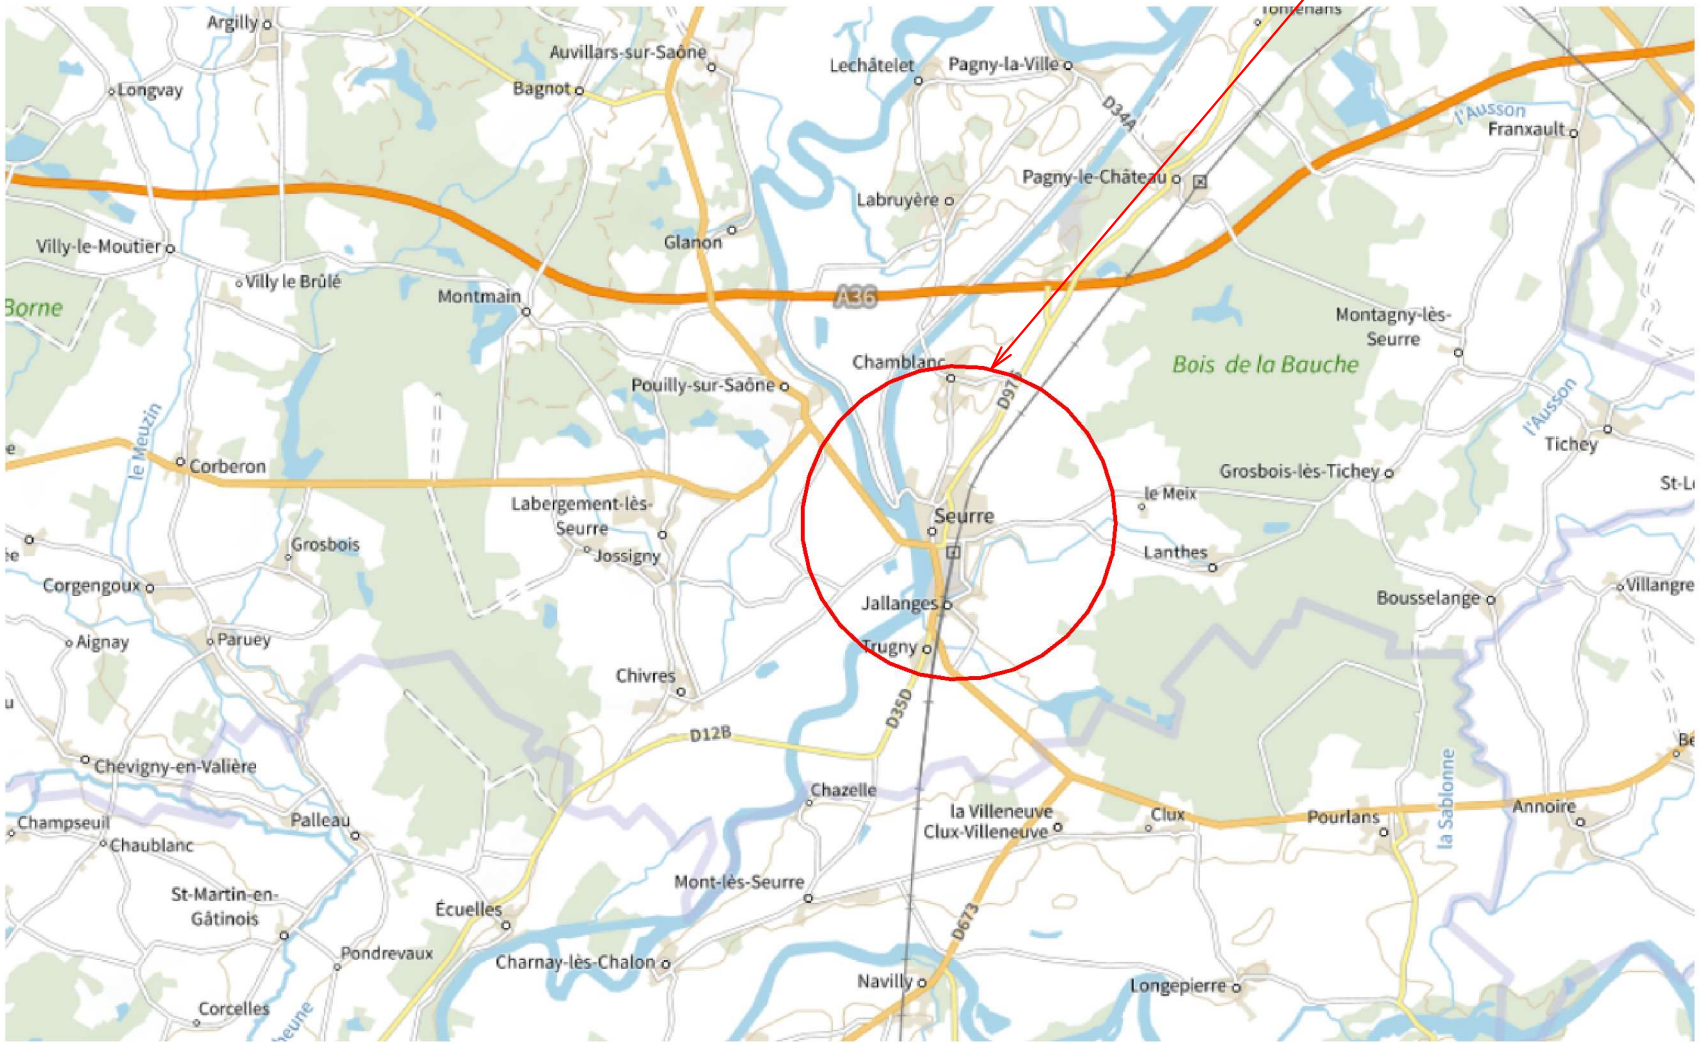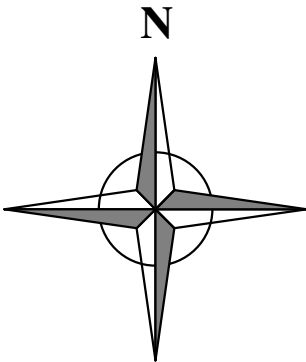

08-09-2025


25-C2-002





SAS Maîtrise d'oeuvre
CASTALAN Claude

ZI Tetre Landry
Rue Toussaint Louverture
70200 LURE
Tél : 03.84.63.09.68

Echelle

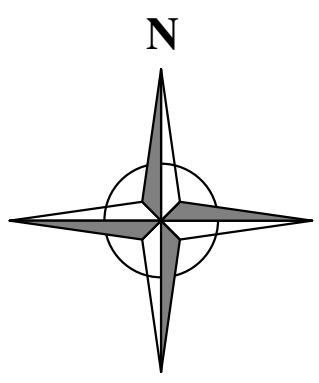

Section : ZD
Parcelle : 134
Terrain : 5 590m²

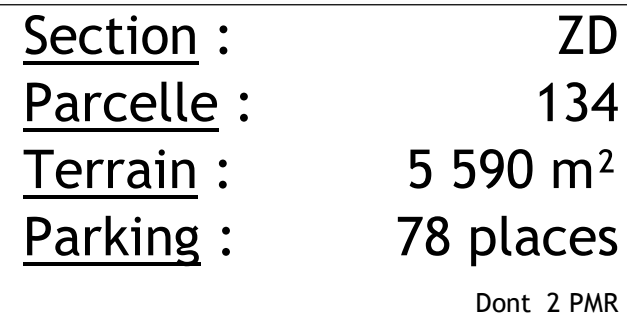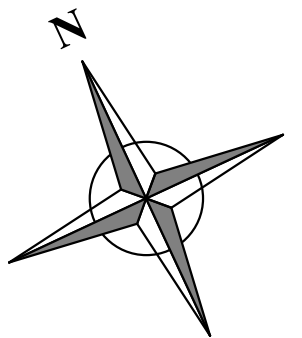

5 590 m² 100 %

Echelle 1 : 500

Photo 1



Photo 2



Photo 3


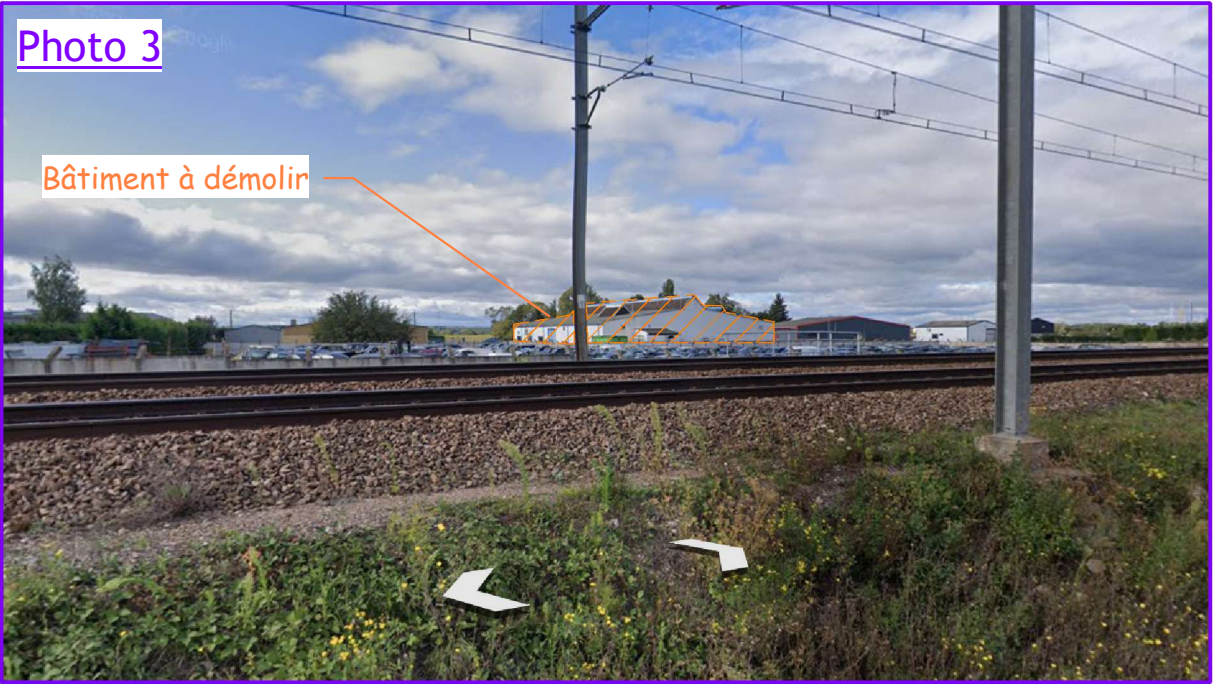



Photo 4

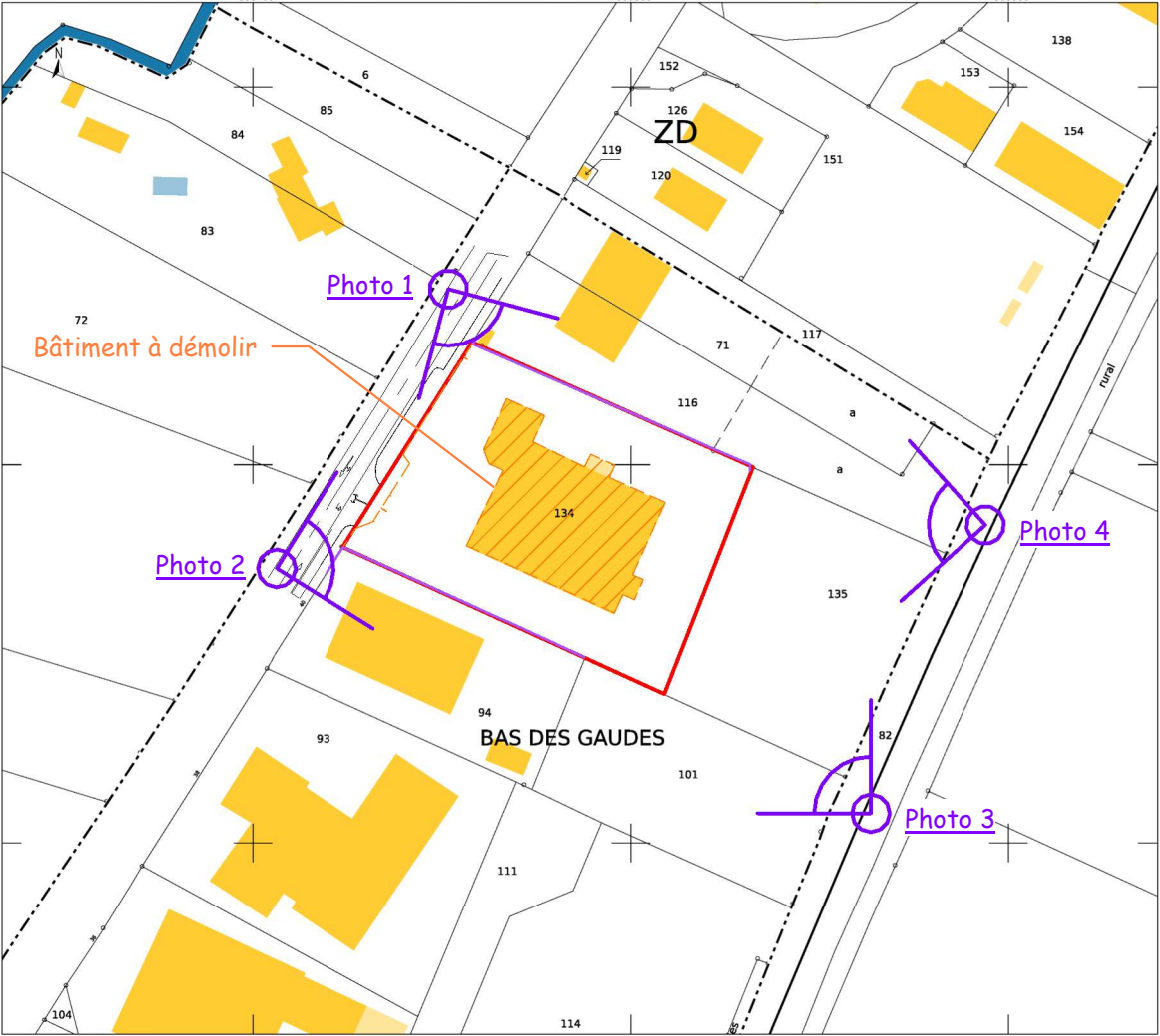

21250
SEURRE

Cas par cas

Photos

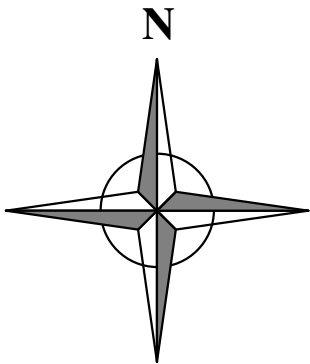

08-09-2025

25-C2-002



SAS Maîtrise d'oeuvre
CASTALAN Claude

ZI Tetre Landry
Rue Toussaint Louverture
70200 LURE
Tél : 03.84.63.09.68

Echelle 1 : 2000