



Ville de Roquebrune-sur-Argens
Rue Grande André Cabasse
83520 Roquebrune-sur-Argens

MAÎTRE D'OUVRAGE

Aménagement du Boulevard des Ecoliers Commune de Roquebrune-sur-Argens

Annexe 4. Plan des travaux



TPF ingénierie
Dpt Procédures Réglementaires et Foncières
T. 04.93.27.86.52

INGENIERIE

Zone à éviter suite à l'étude environnementale

Limites parcelles cadastre

Système de coordonnées planimétriques : Rattaché au RGF 93 - L93 CC43

Système de nivellement : Rattaché au NGF-IGN 69

MAIRIE D'OUVRAGE

Ville de
ROQUEBRUNE SUR ARGENS



MAIRIE D'OEUVRE



PROJET

CONTOURNEMENT DE LA RDN7

PHASE

FAISABILITÉ

TITRE

Titre Doc:
5.1 PLAN DES AMÉNAGEMENTS DE SURFACES
SOLUTION 1 au 1/500

SUIVI DES MODIFICATIONS

H	—	—	—	—	—	—
G	—	—	—	—	—	—
F	—	—	—	—	—	—
E	—	—	—	—	—	—
D	—	—	—	—	—	—
C	—	—	—	—	—	—
B	19/03/2025	MAJ suite aux remarques du MOA	JZU	CMA	VPI	
A	21/01/2025	PREMIERE DIFFUSION	JZU	CMA	VPI	
Index	Date	Modification	Destiné	Vérifié	Approuvé	


IDENTIFIANT DU DOCUMENT

Date: 19/03/2025


Echelle(s):

Format: A4


Identifiant interne auteur		Identifiant projet					
N°Place	N° plan	Id rose	Opération	Phase	Emetteur	Domaine	Indice
05	1005	RD7	—	FAI	PCM	—	B

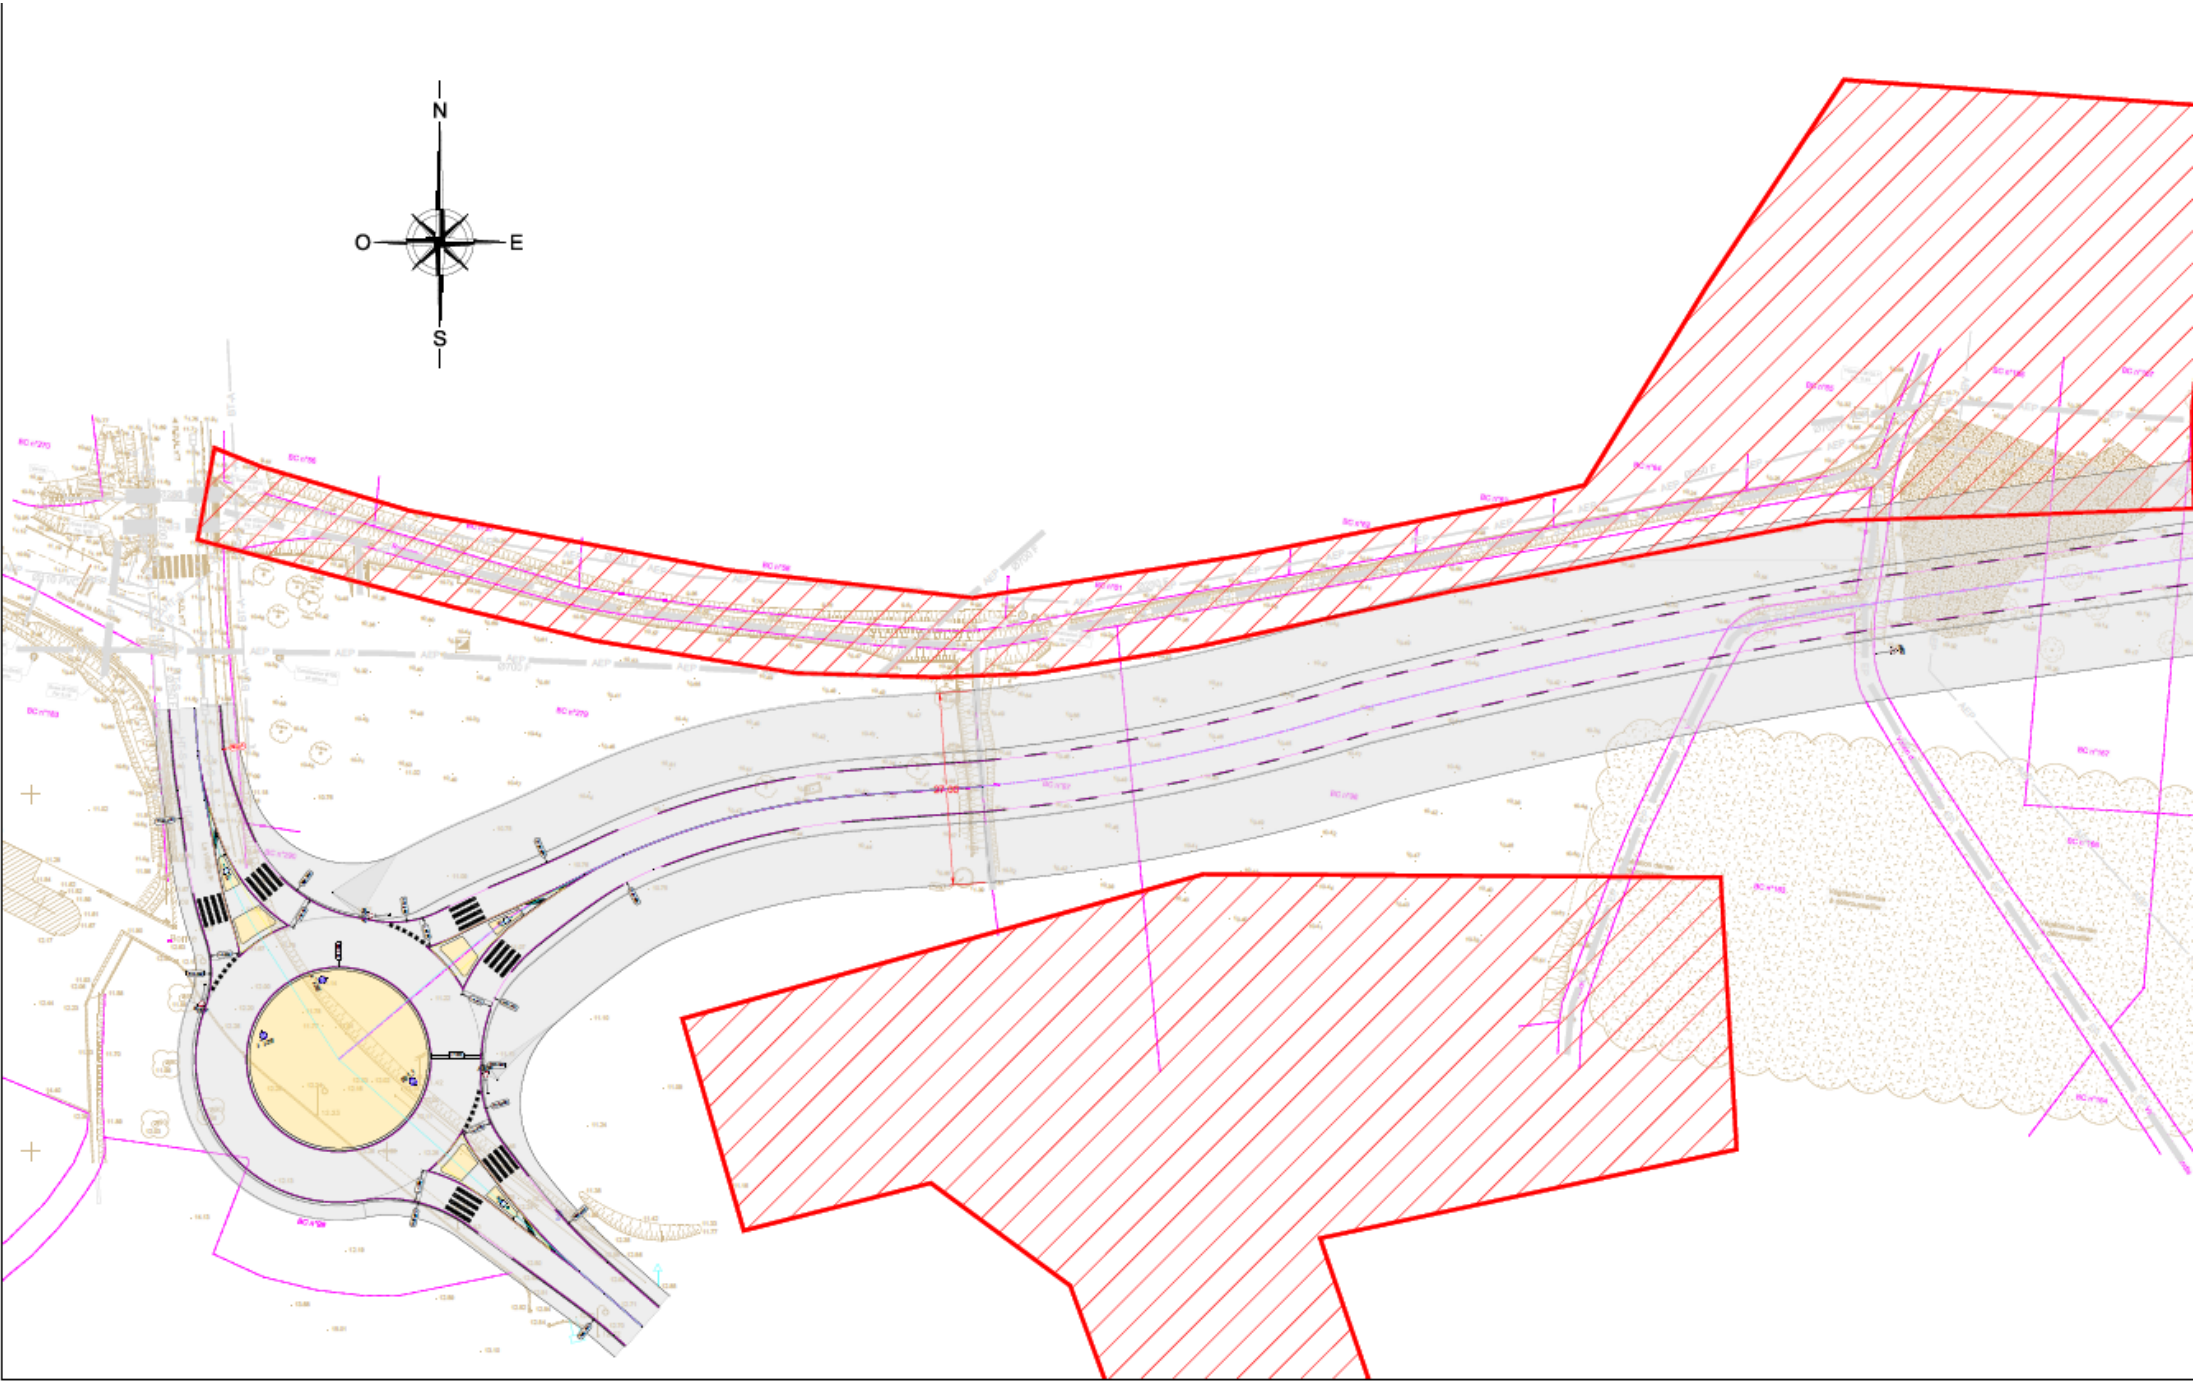

Plan des travaux côté Ouest

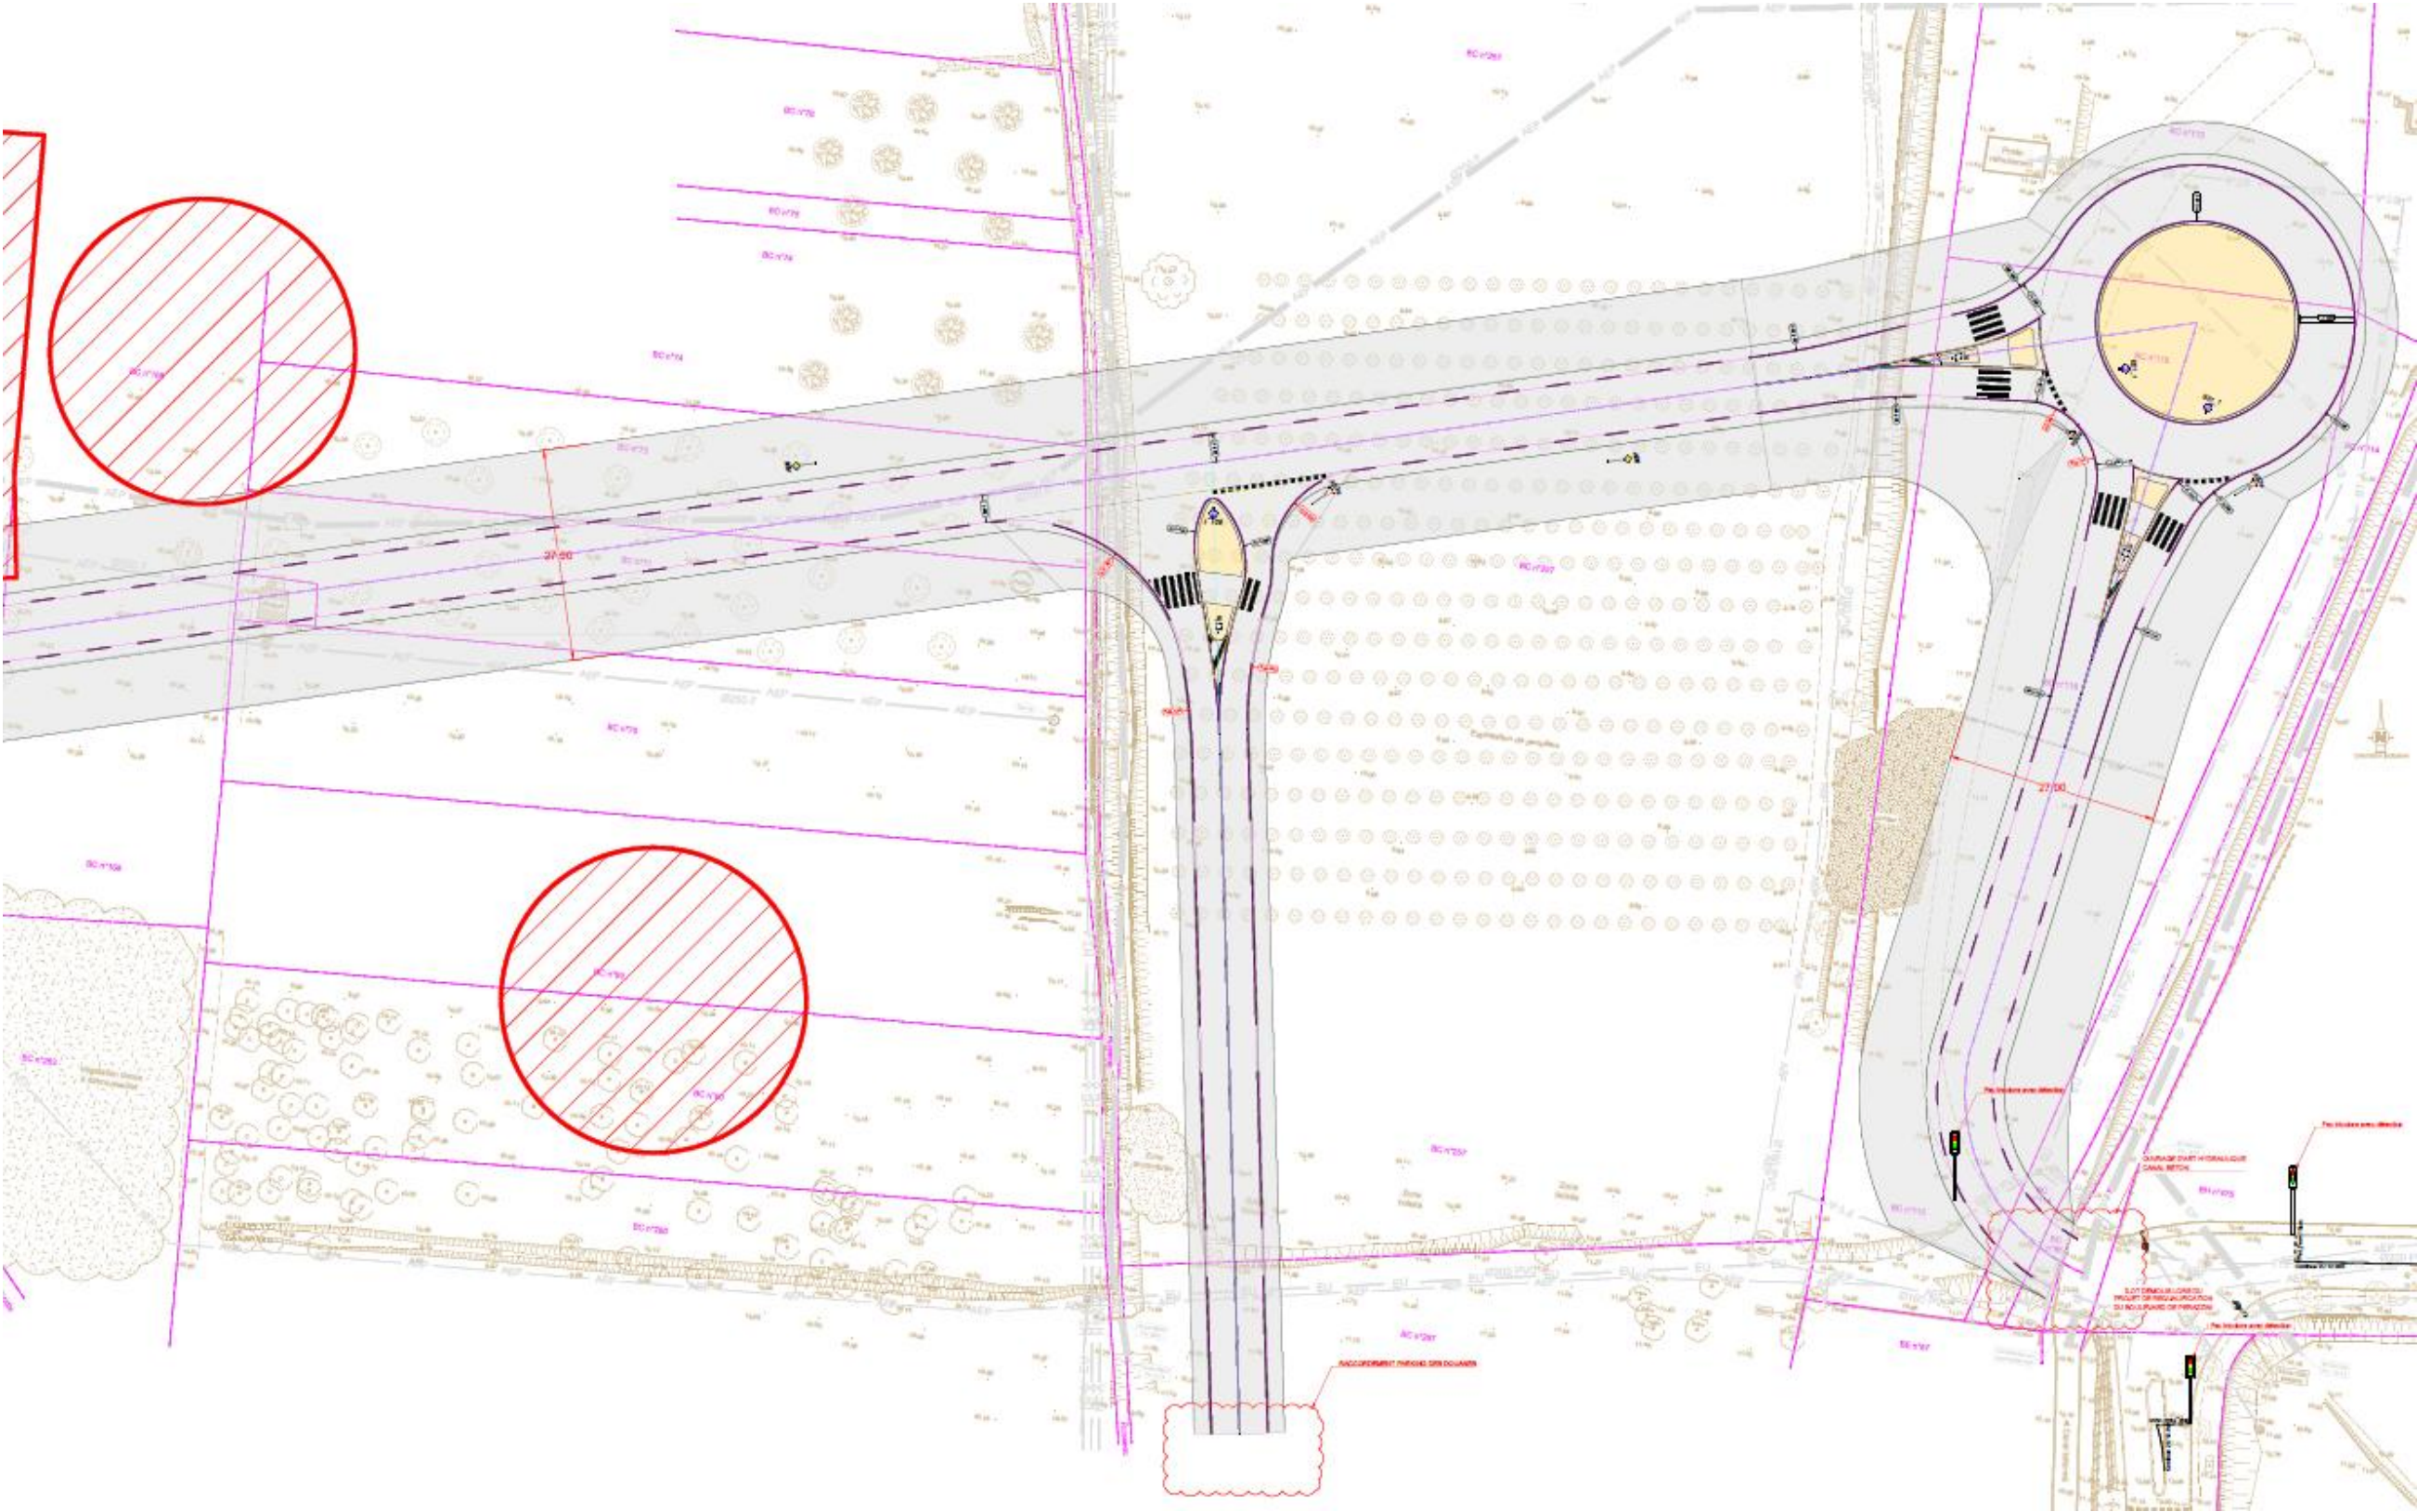

Plan des travaux côté Est

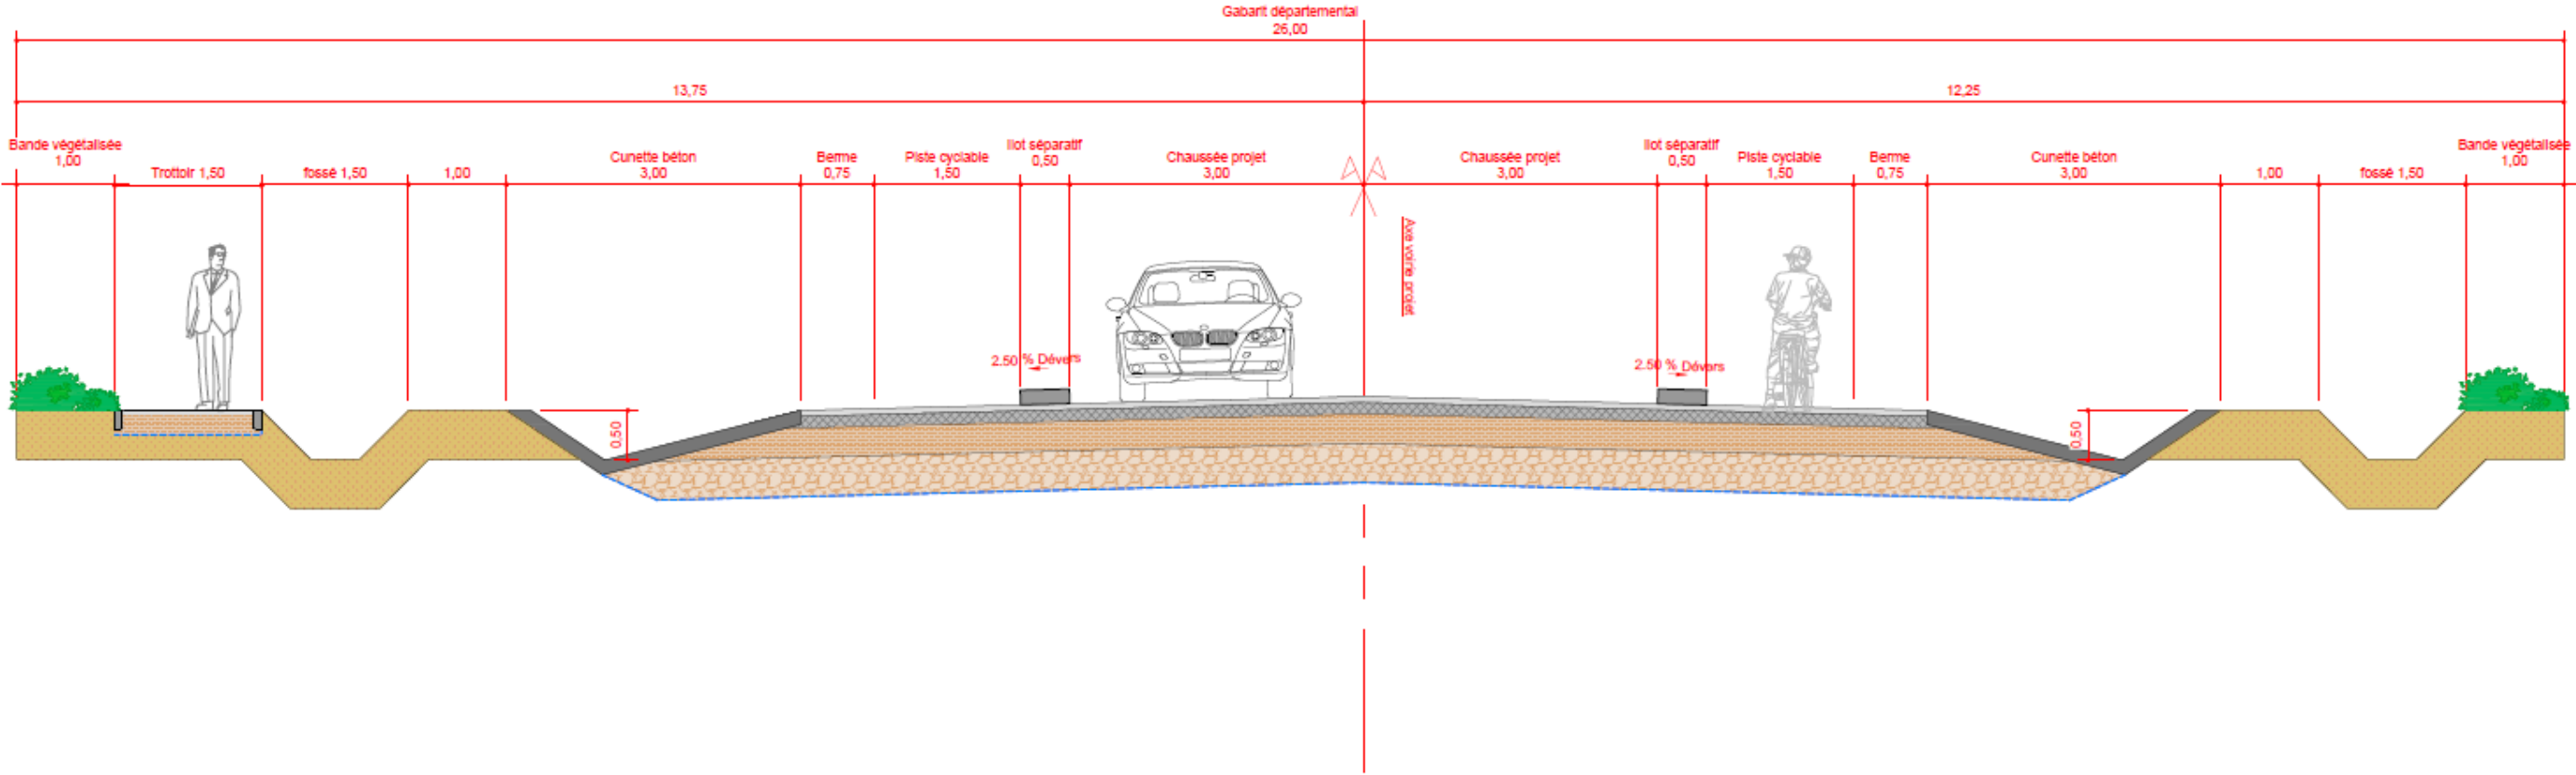

Coupe de principe