


9 - Plan de l'existant - Géomètre

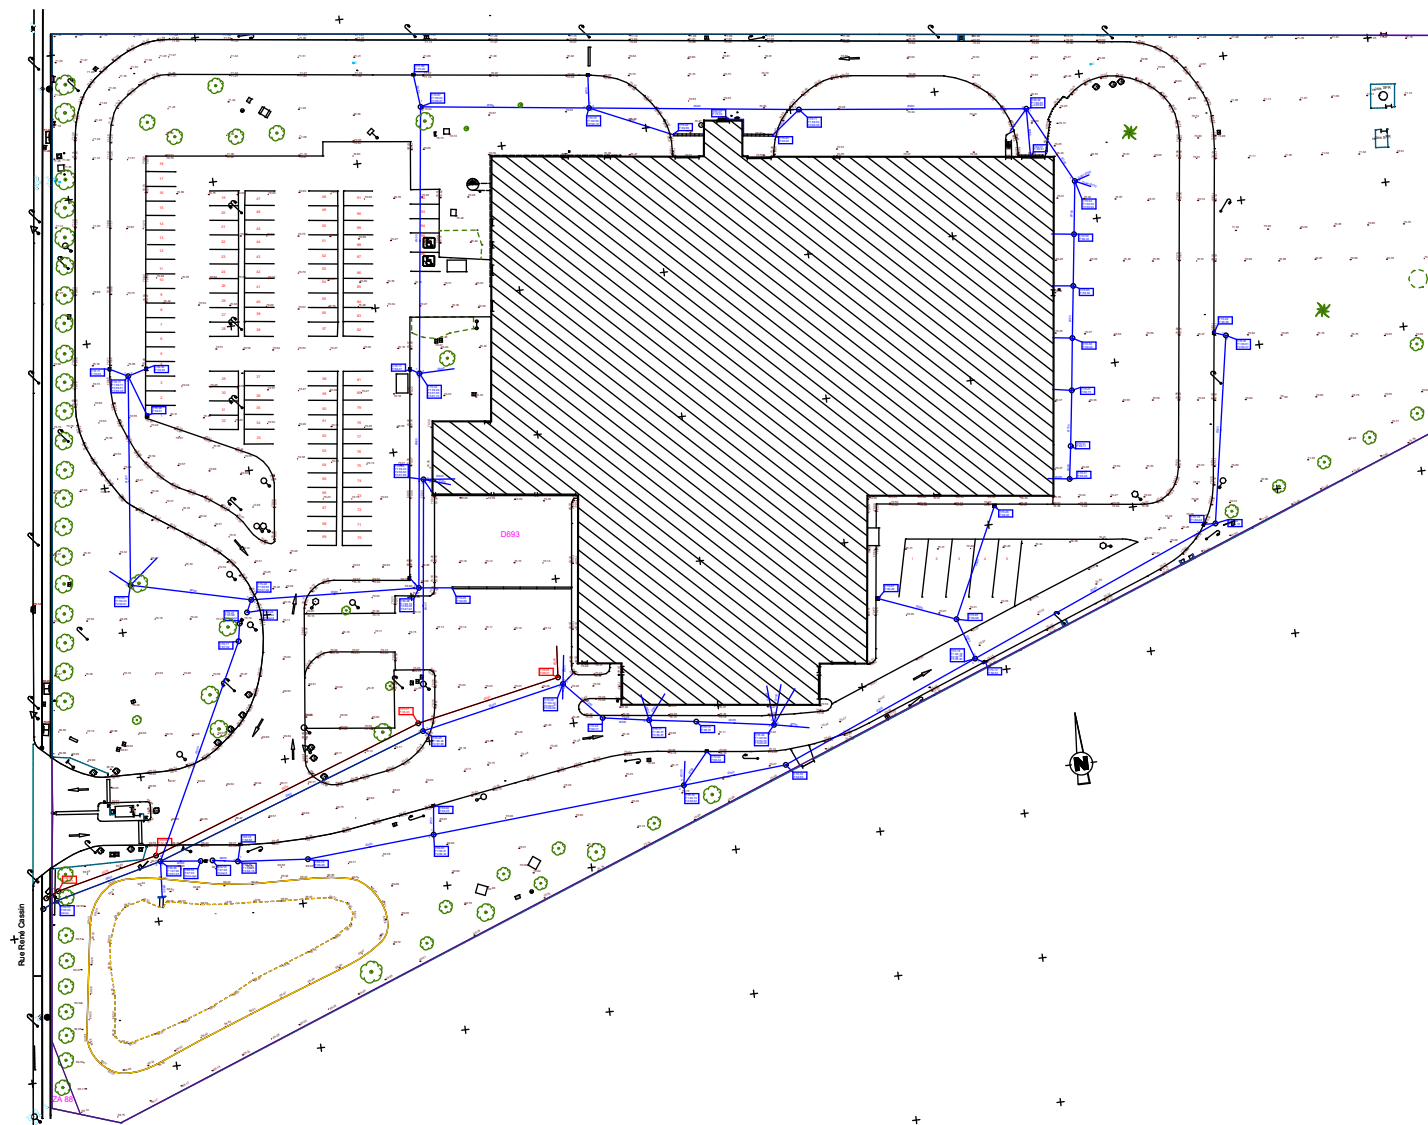

ATELIER M3

83 boulevard du Montparnasse
75006 Paris
T. 01 45 05 10 18
www.atelier-m3.fr

PROLOGIS FRANCE CXXIII

42 rue Washington
75008 Paris
06 48 35 10 37
www.prologis.fr

Ville de Mitry-Mory

11/13 rue Paul Vaillant Couturier
77290 Mitry-Mory
T. 01 60 21 61 27
www.mitry-mory.fr

Mitry-Mory DC13 - Réalisation de bâtiments d'activités et de bureaux d'accompagnement

17, rue René cassin
77290 Mitry-Mory

Dossier cas par cas
Ech.: 1:1300 -
31/07/2025