


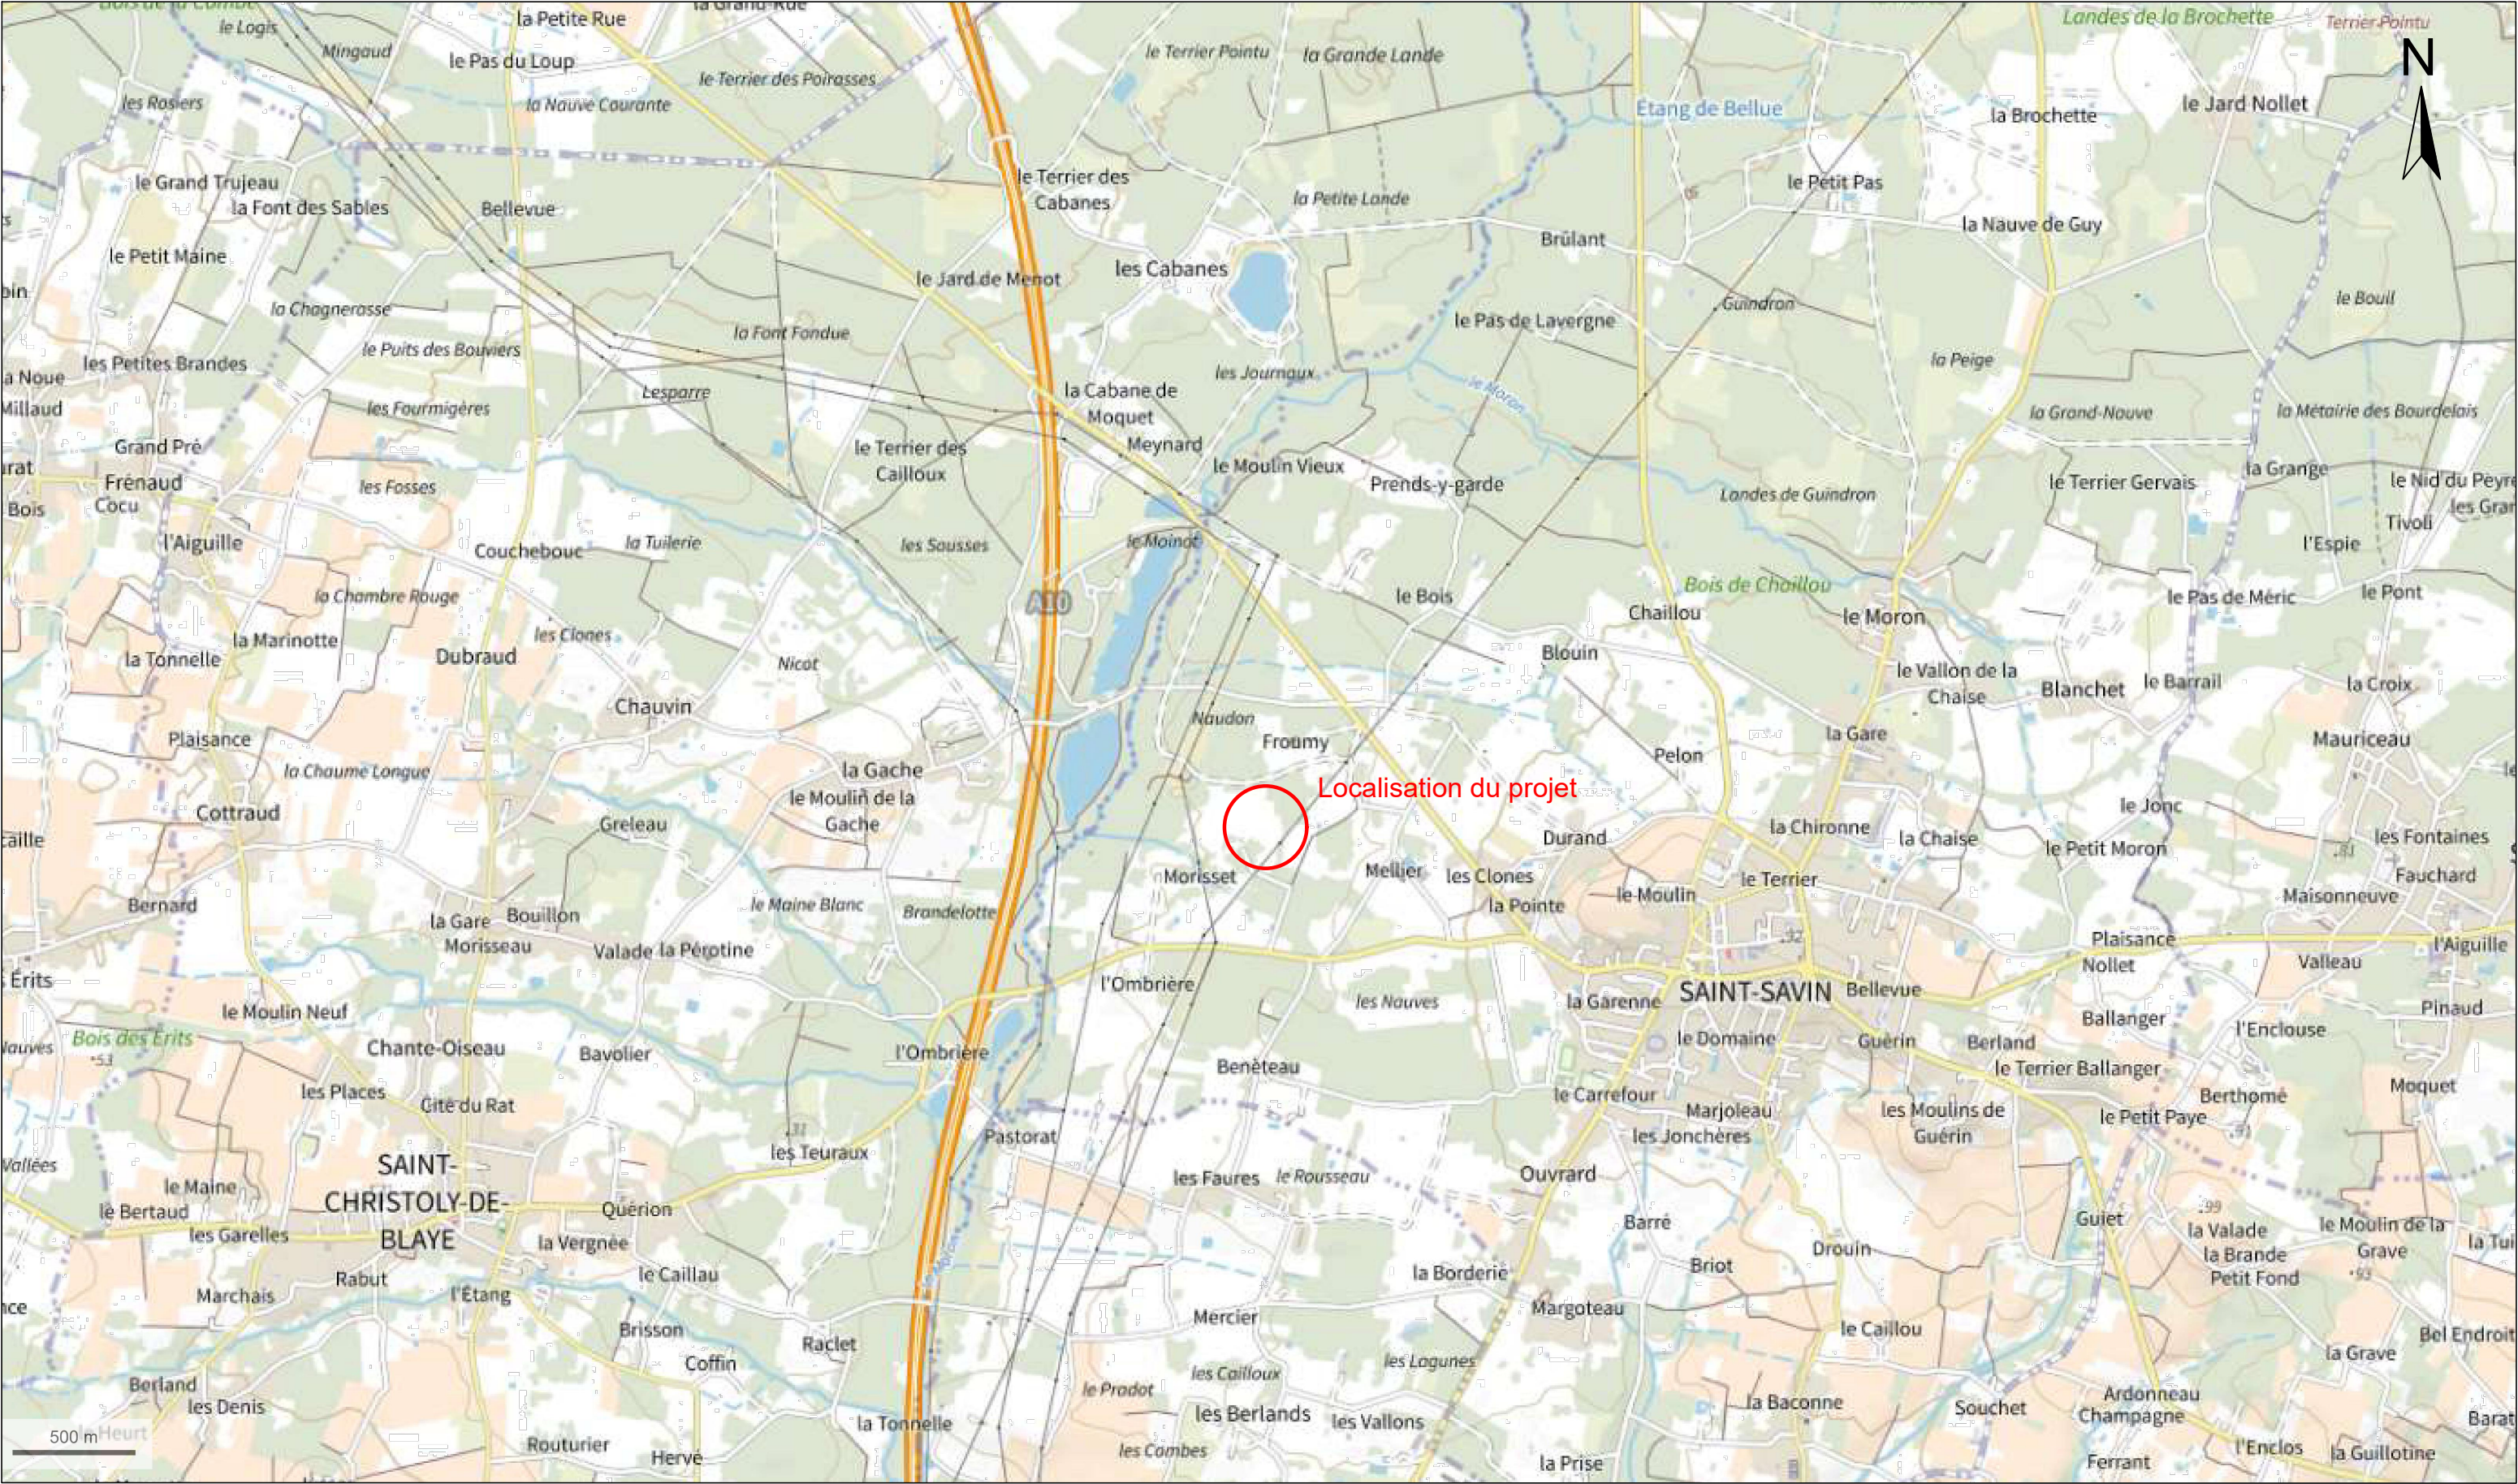

	Maîtrise d'ouvrage : Mobil Aquitaine 33 M Esteve Cédric	Projet : Aménagement d'un PRL	Adresse de projet : Naudon 33920 SAINT-SAVIN	Nom du plan : Demande d'examen au cas par cas Annexe 2. Plan de situation	Echelle : 1/25 000 e	Date : 04/09/2025	Maîtrise d'Oeuvre : Camp'Indesign 12, rue Jean Rouxel 44700 ORVAULT	
					Format : A3	Phase : ESQ		