



PLAN DE LOCALISATION - PRESENTATION GENERALE
POSTE DE TRANSFORMATION 20/225kV ou 33/225kV

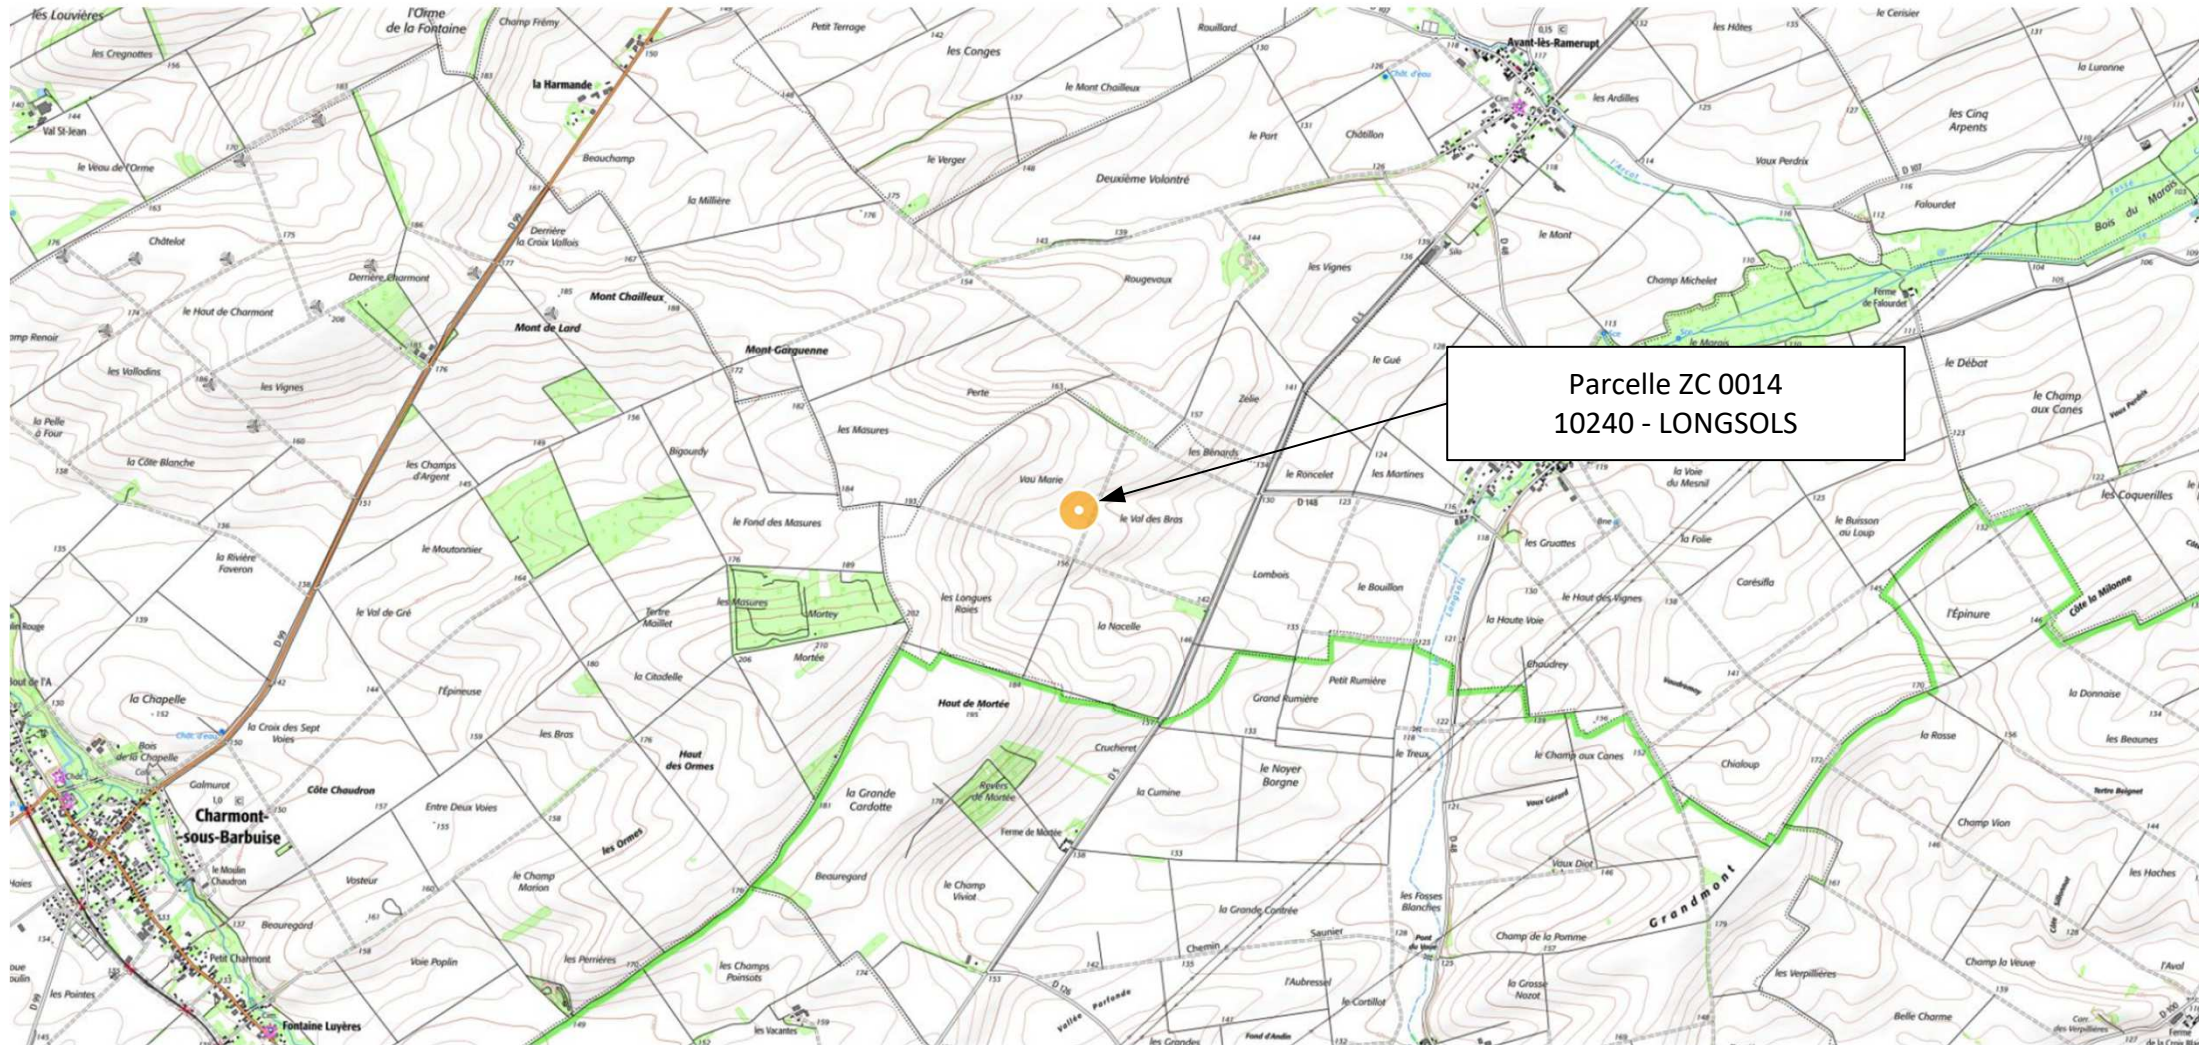


500 m


PLAN DE LOCALISATION
POSTE DE TRANSFORMATION 20/225kV ou 33/225kV

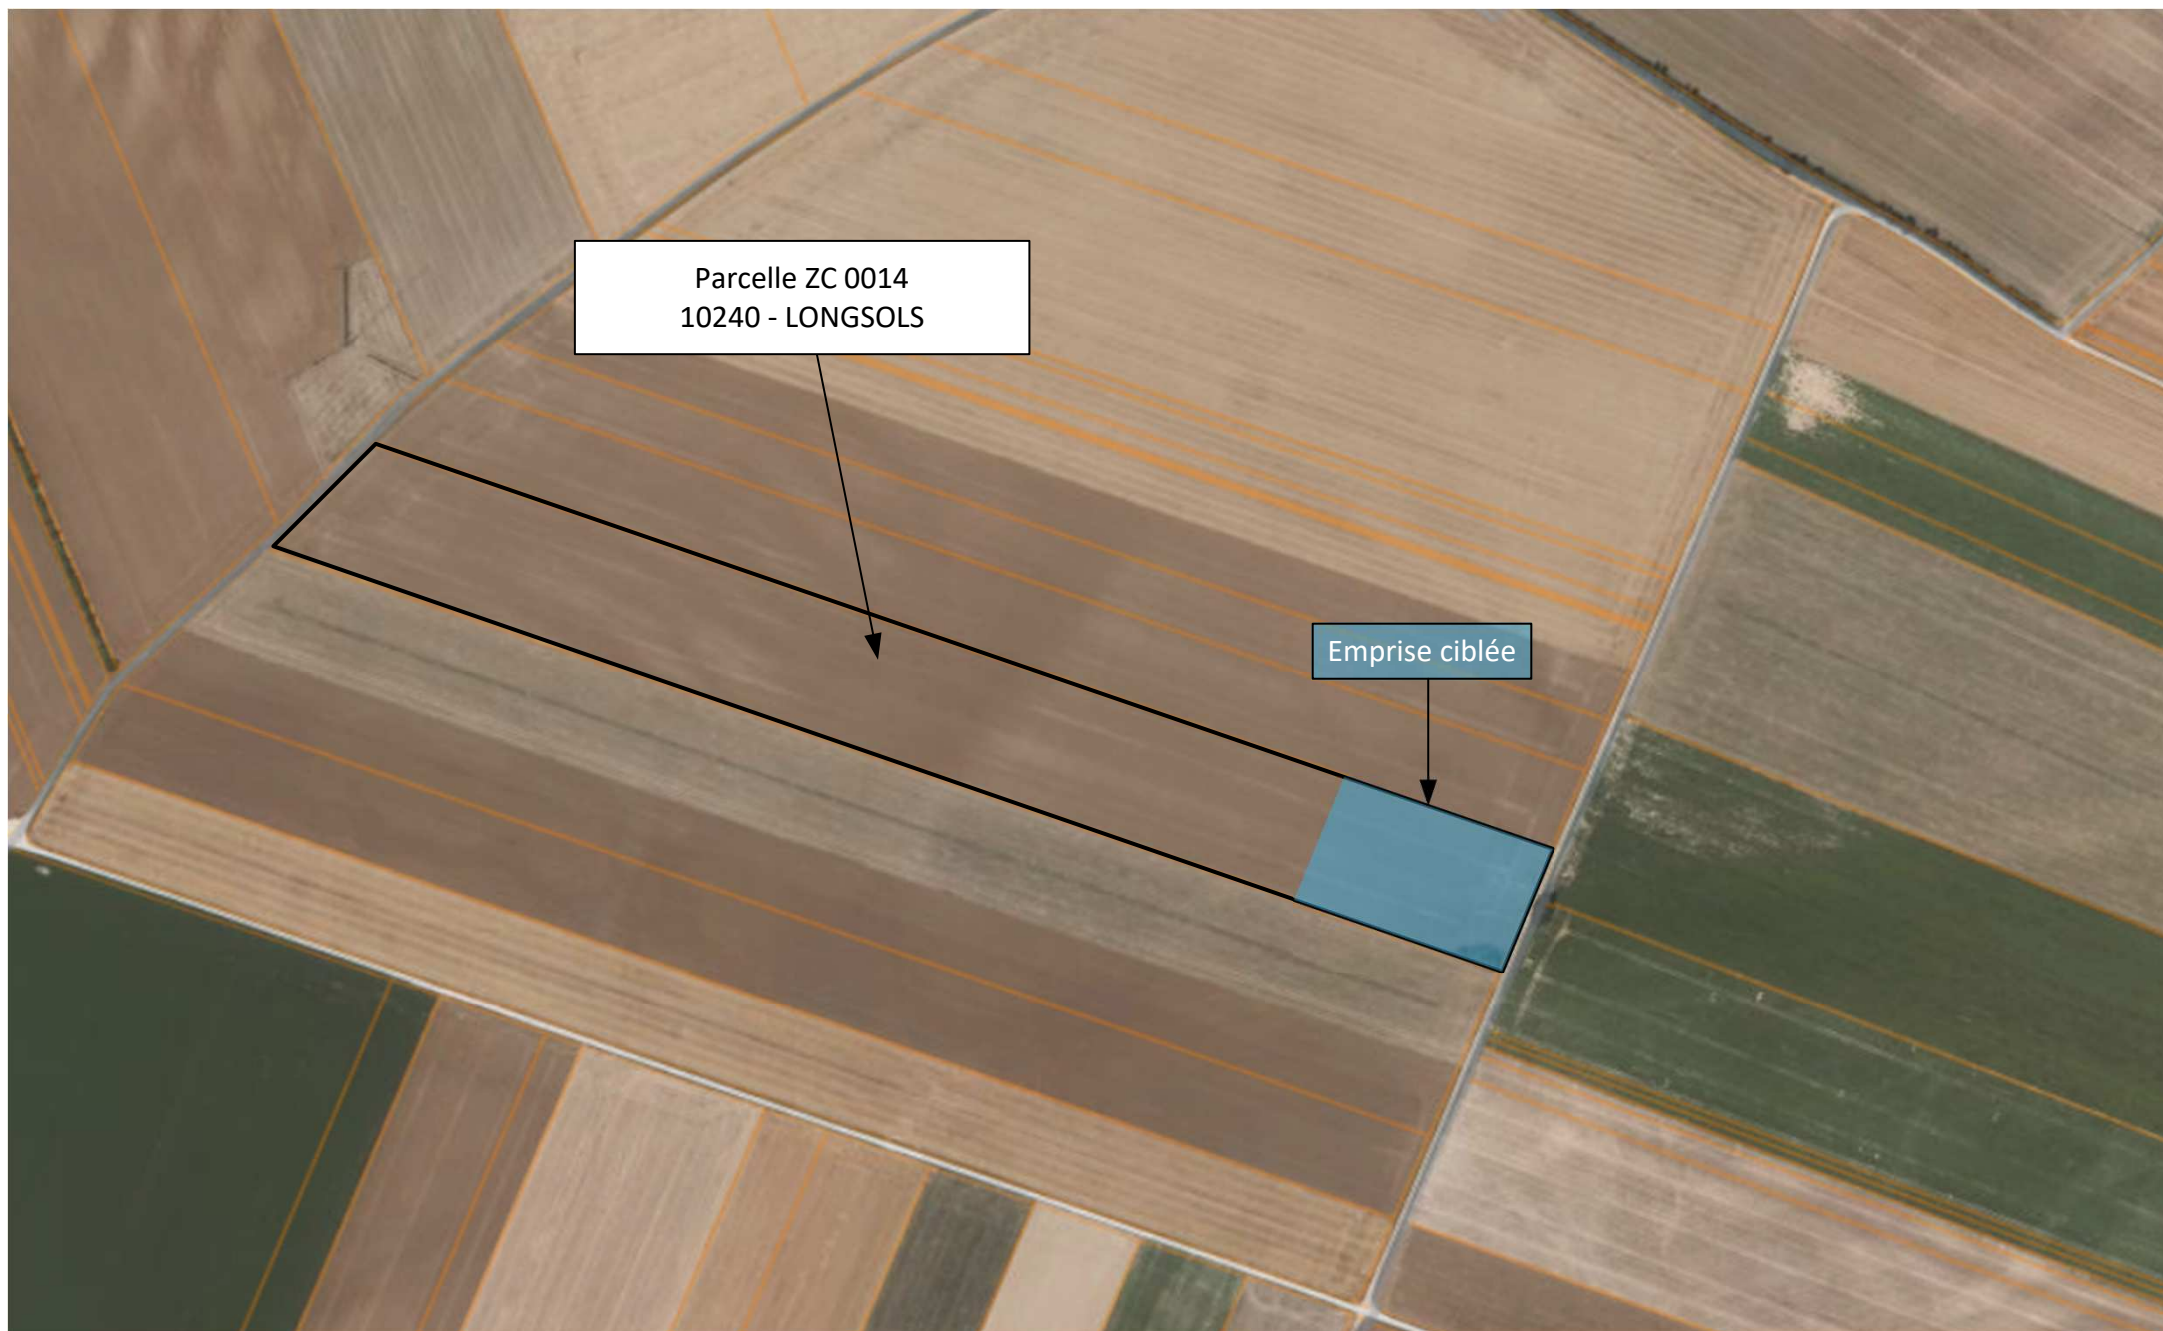

100 M

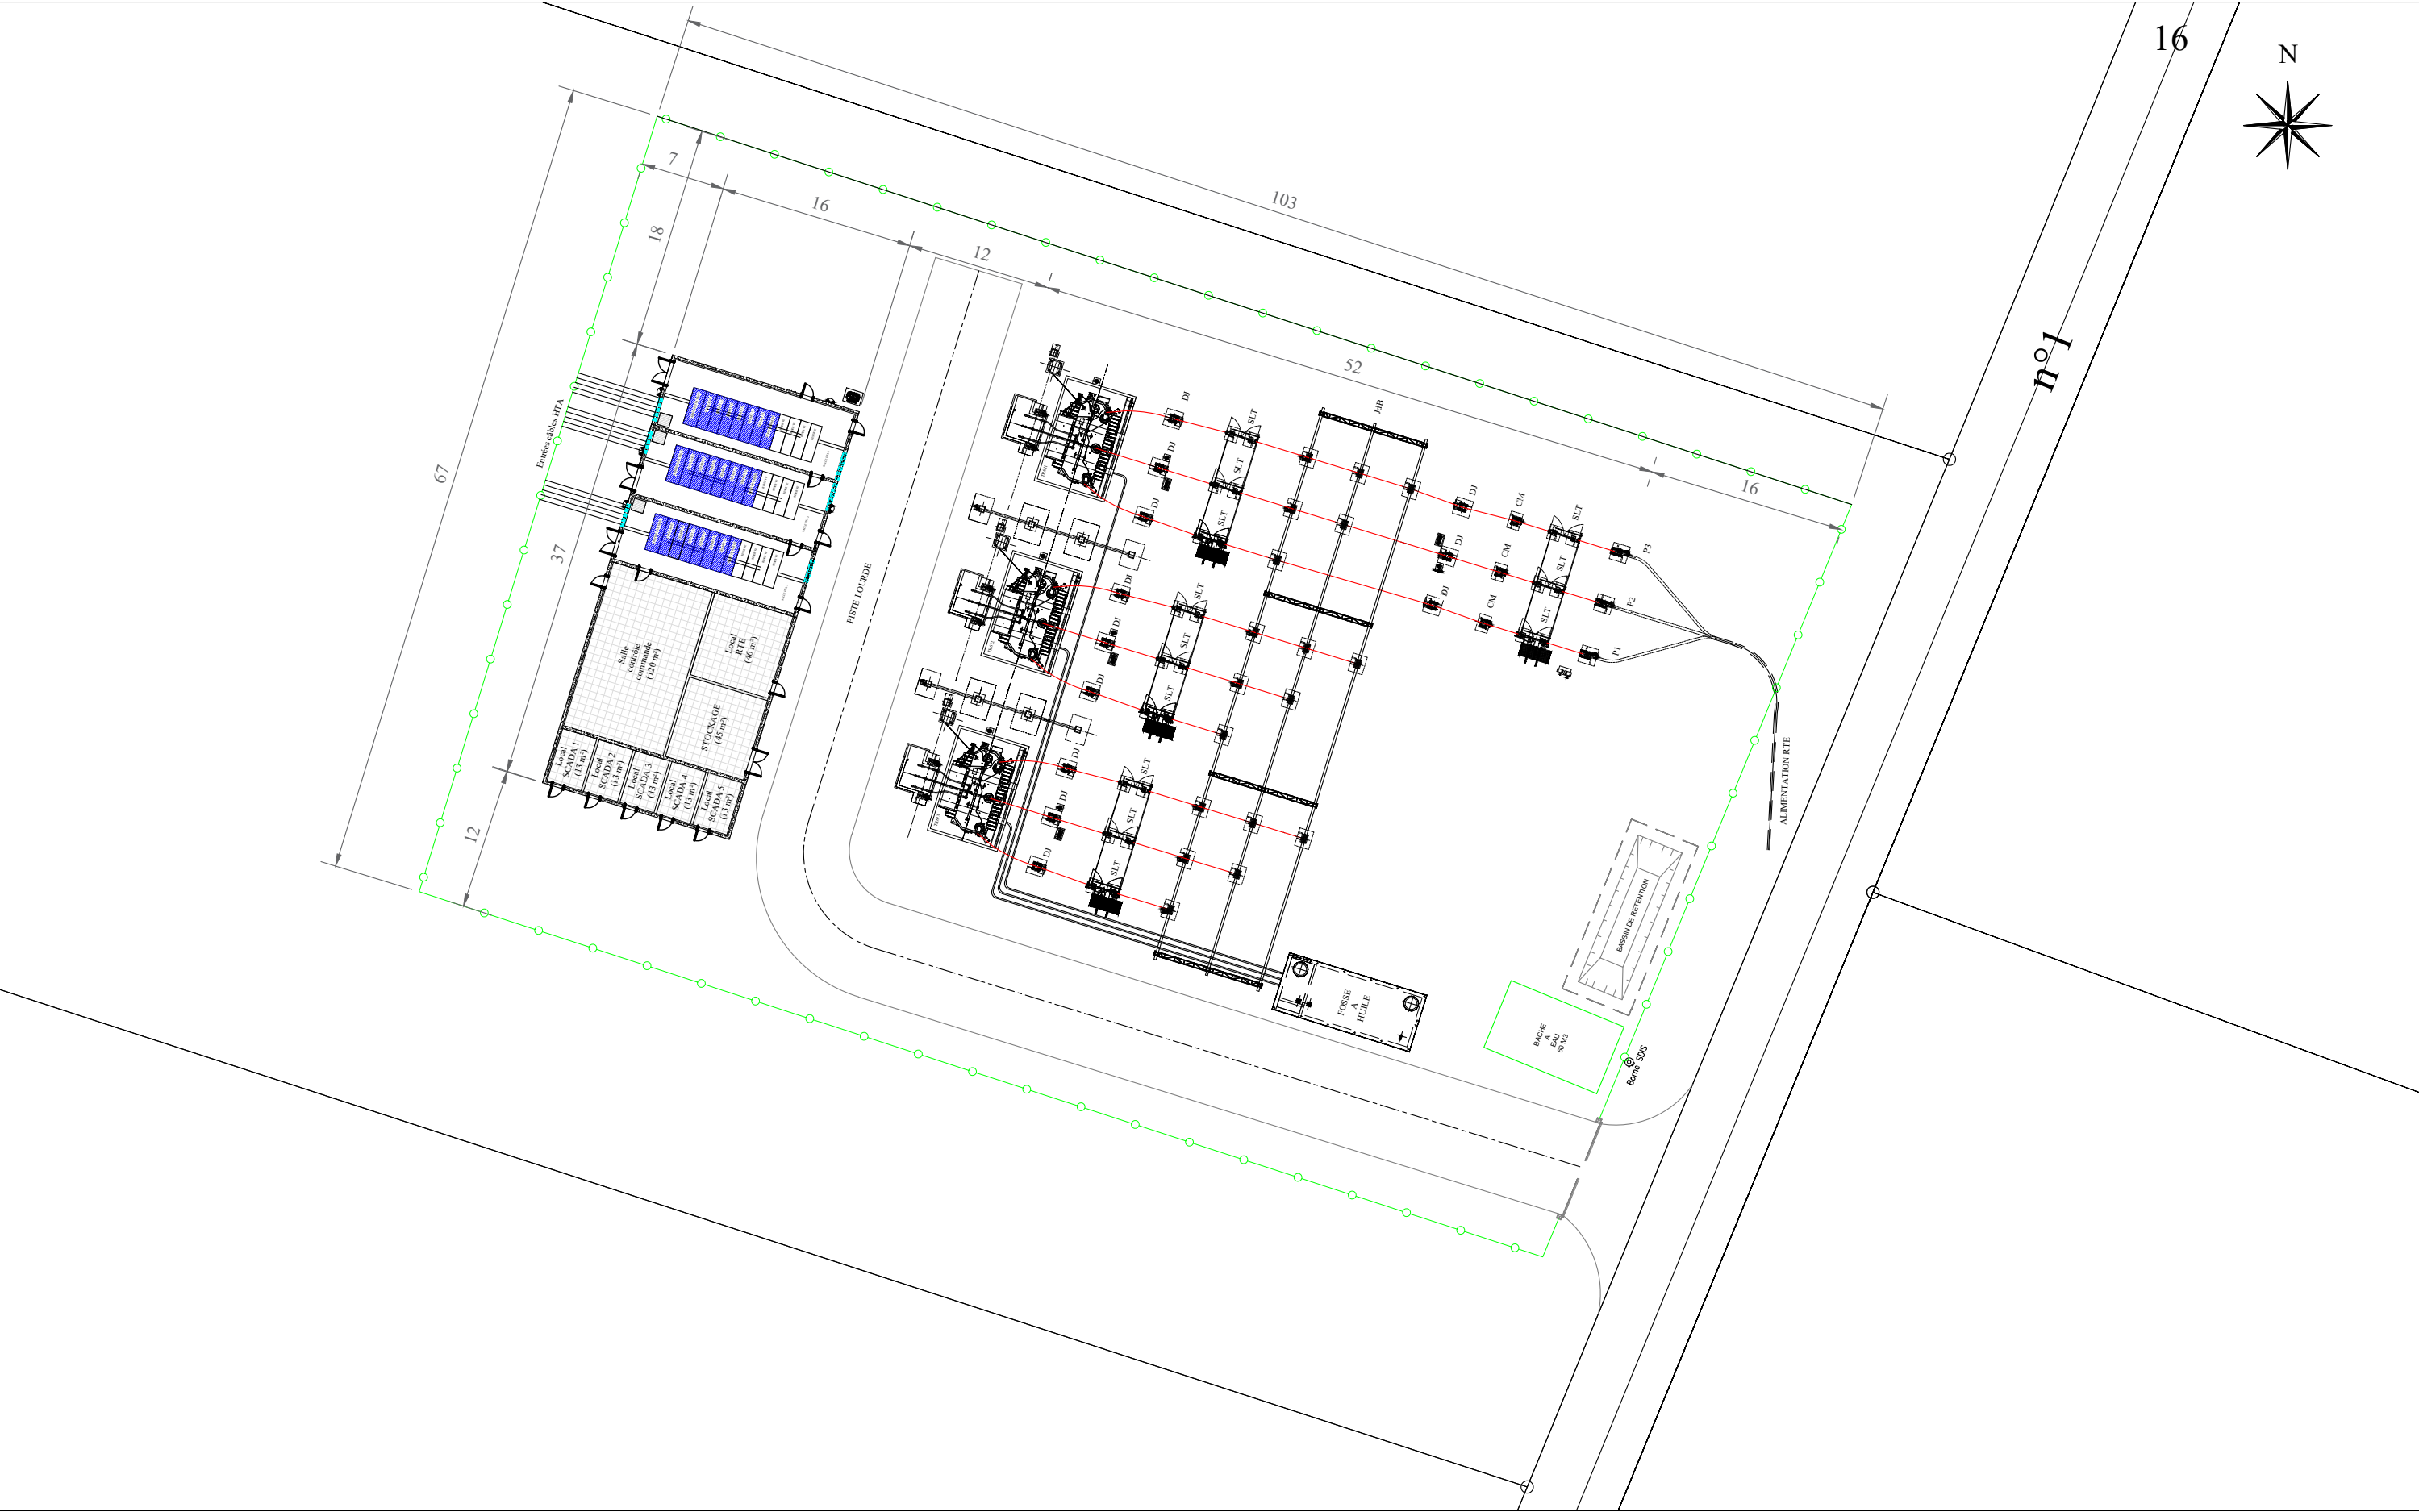

POSTE DE TRANSFORMATION 225/33 kV		PLAN : Plan d'implantation	TTR energy TTR Energy 993, Chaussée d'Alsemberg Globe Village - Batiment Océania 997 1180 Bruxelles - Belgique	JIGRID JIGRID 30 Allée des Tilleuls 04200 SISTERON contact@jigrid.com
Adresse projet :	Poste de transformation de Creney Parcelles ZC 0014 10240 - LONGSOLS	PLAN : Plan d'implantation 1 ECHELLE : Format A4 1/500 DATE : 03/2024 REV. 0: SA_V0		

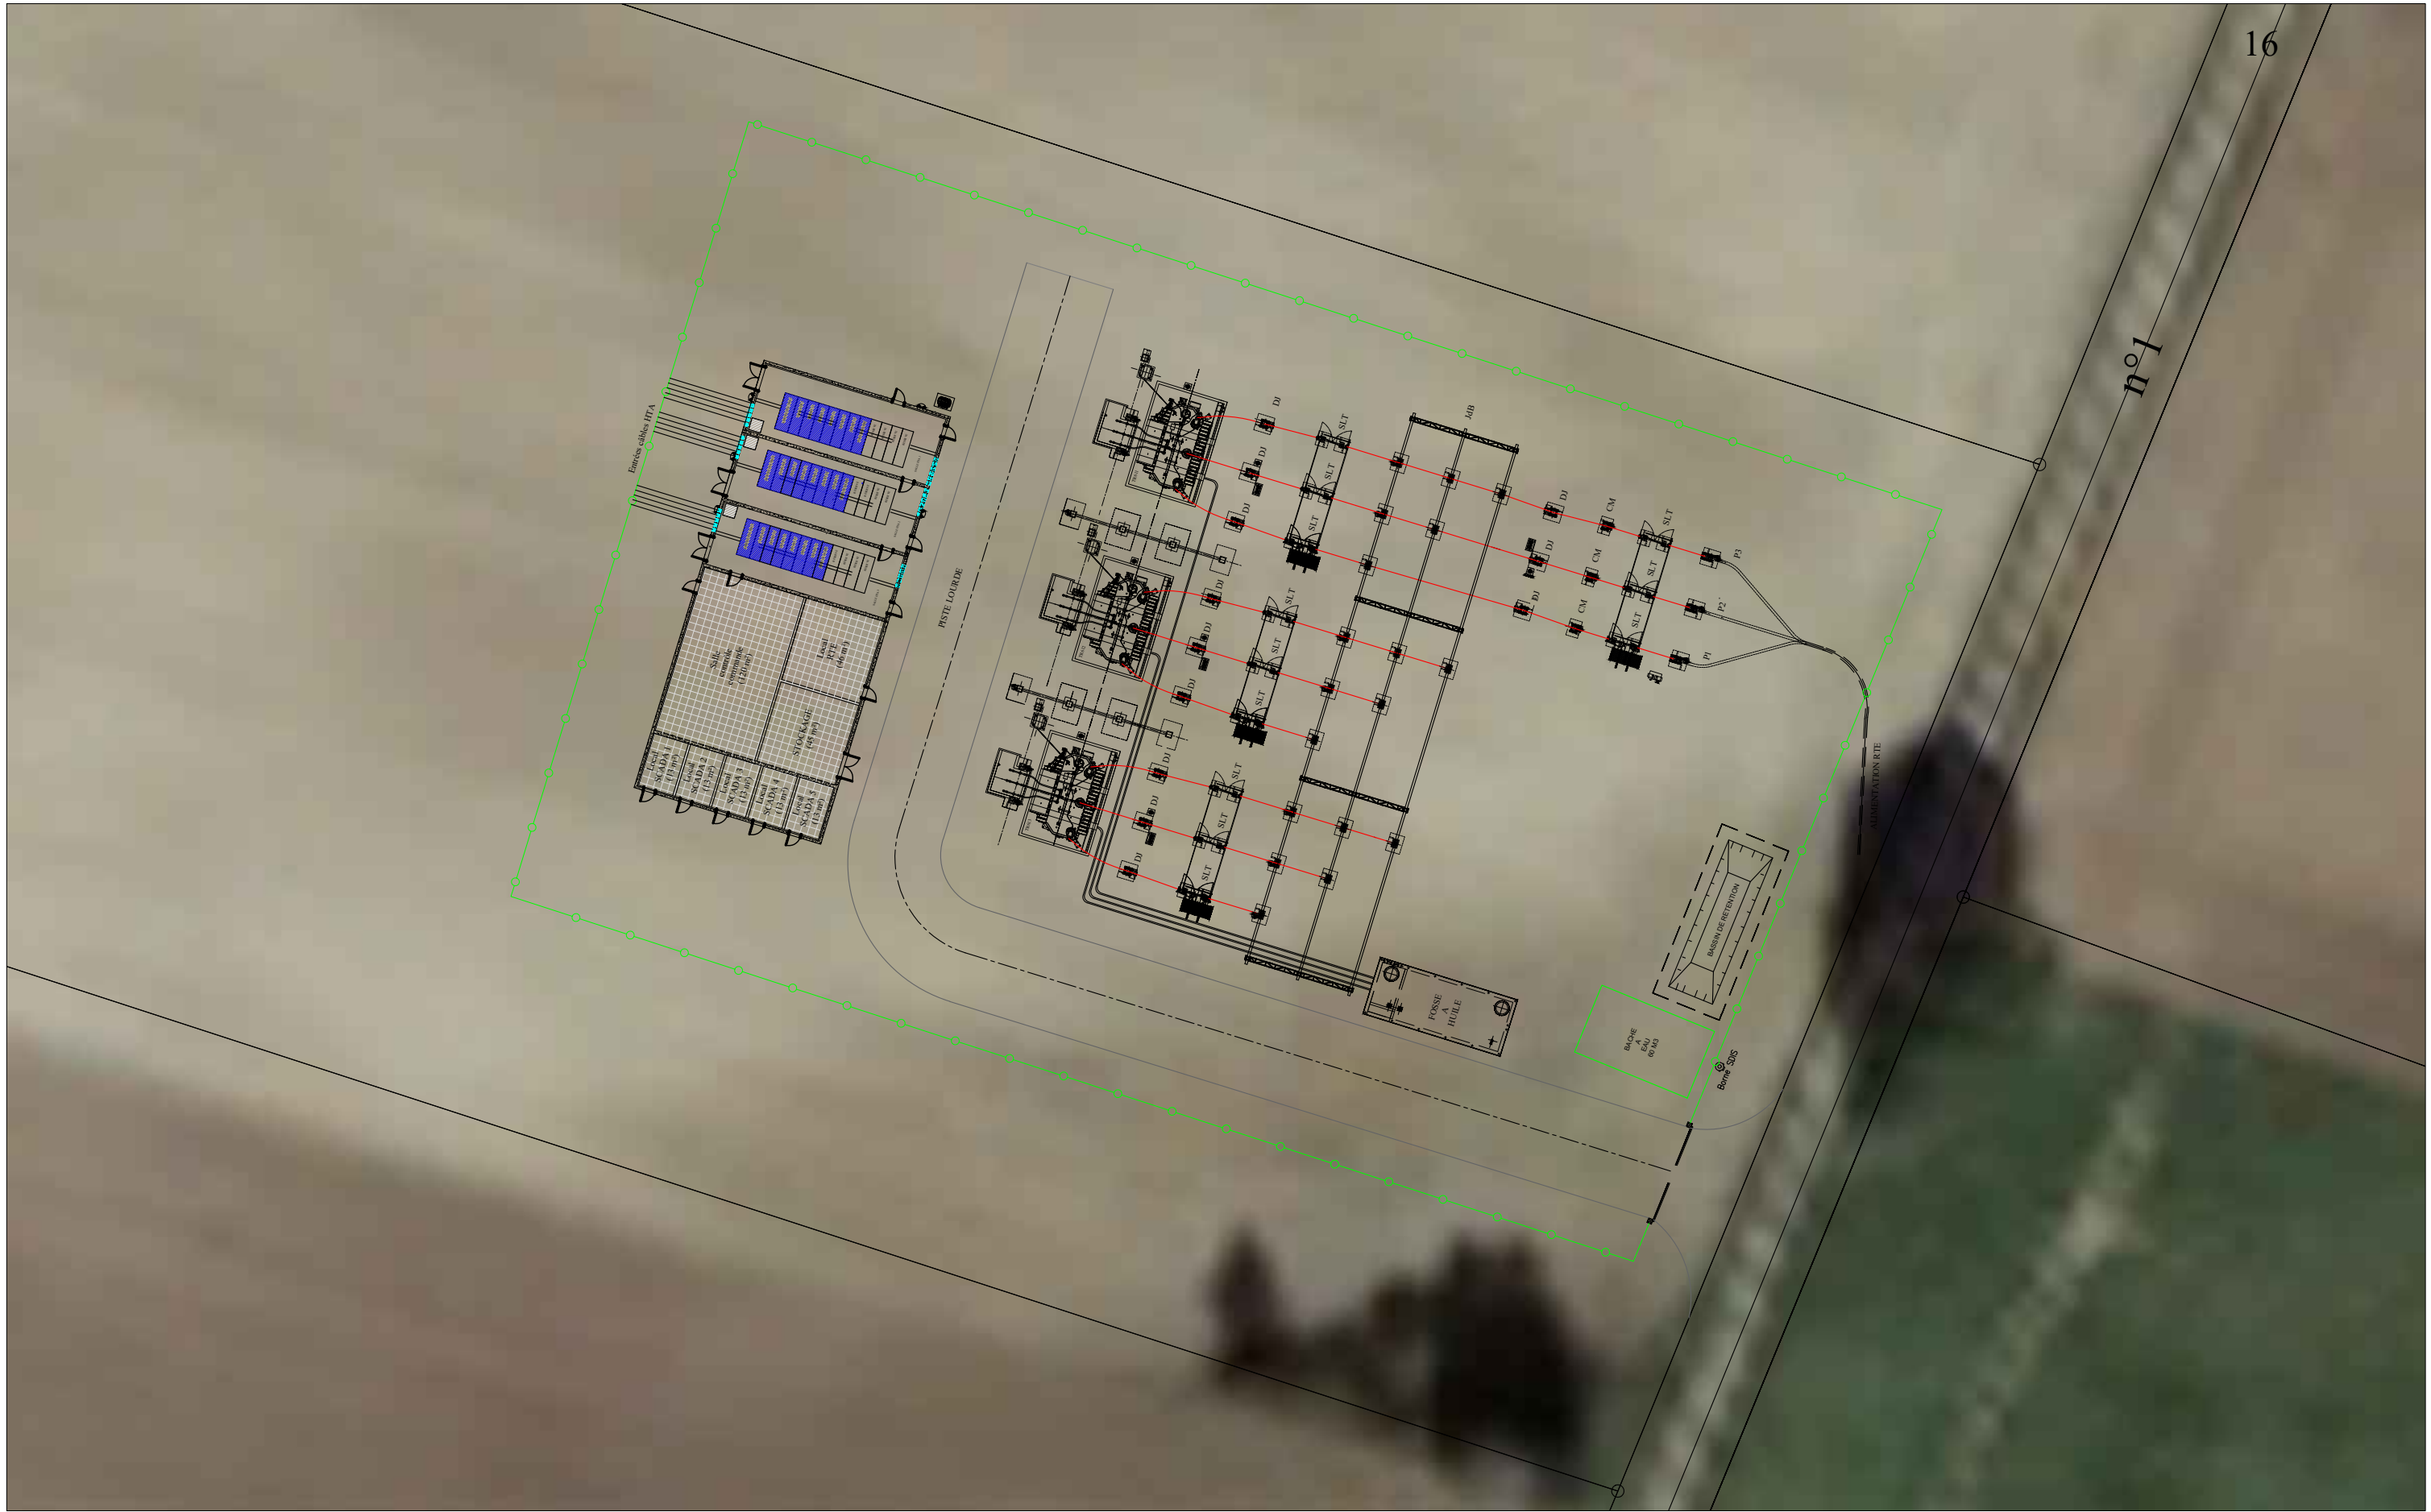

n°1

POSTE DE TRANSFORMATION 225/33 kV		PLAN : Plan d'implantation	TTR energy TTR Energy 993, Chaussée d'Alsensberg Globe Village - Batiment Océania 997 1180 Bruxelles - Belgique	JIGRID JIGRID 30 Allée des Tilleuls 04200 SISTERON contact@jigrid.com
Adresse projet : Poste de transformation de Creney	Parcelles ZC 0014 10240 - LONGSOLS	PLAN : Plan d'implantation 2 ECHELLE : Format A4 1/500 DATE : 03/2024 REV. 0: SA_V0		