


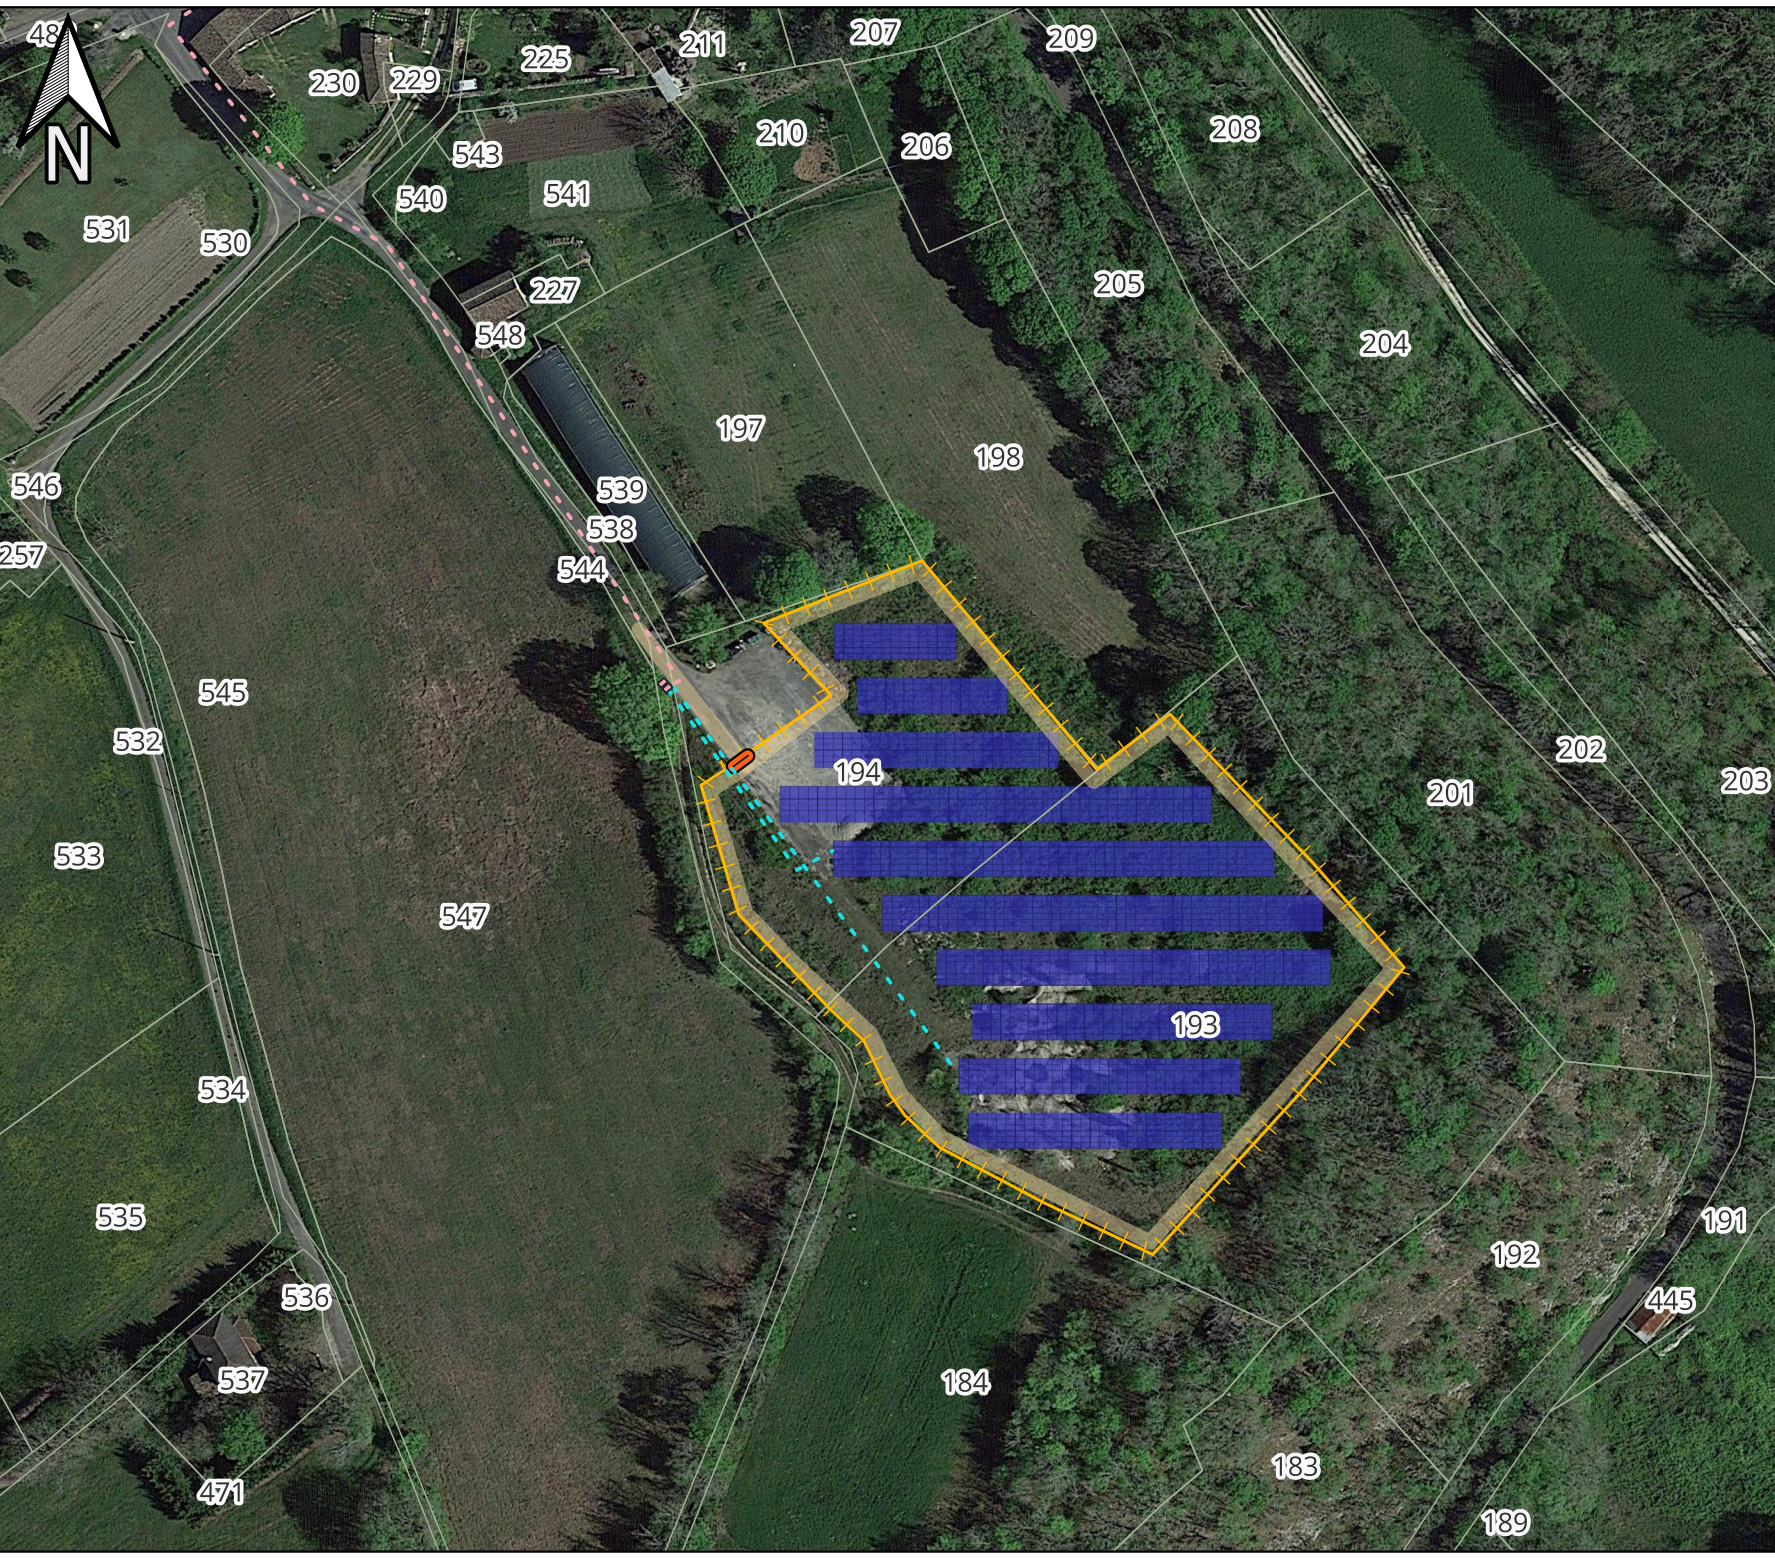

Lencoop sas

Projet photovoltaïque
de Porte du Quercy

Annexe 8.2.2.
Plan d'implantation

Légende

-  Modules
-  Clôture
-  Portail
-  Voie de passage
-  Armoires de livraison
-  transfo MIP
-  HTA existante
-  HTA à créer
-  BT à créer

1:2 000

0 20 40 60 m

