

INTENTIONS PAYSAGÈRES

À l'échelle du quartier, le projet de paysage s'attache à prolonger les dynamiques paysagères déjà engagées dans la zone. La palette végétale, soigneusement sélectionnée, dialogue avec les trames existantes et assure une continuité écologique et esthétique entre les différents îlots. Le projet s'inscrit ainsi dans une stratégie d'ensemble, favorisant la lisibilité du site et son intégration dans le paysage urbain.

LES LIAISONS VEGETALES




Franges paysagères qui permet une transition douce entre notre parcelle et les parcelles qui seront de type habitation


- ARBRES A PLANTER
- ARBRES A SUPPRIMER
- HAIE EXISTANTE
- HAIE PLANTEES



Plan de masse projeté - 1/400e

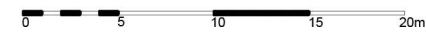

- Entrée du showroom Ford
- Entrée/sortie véhicules
- limites cadastrales

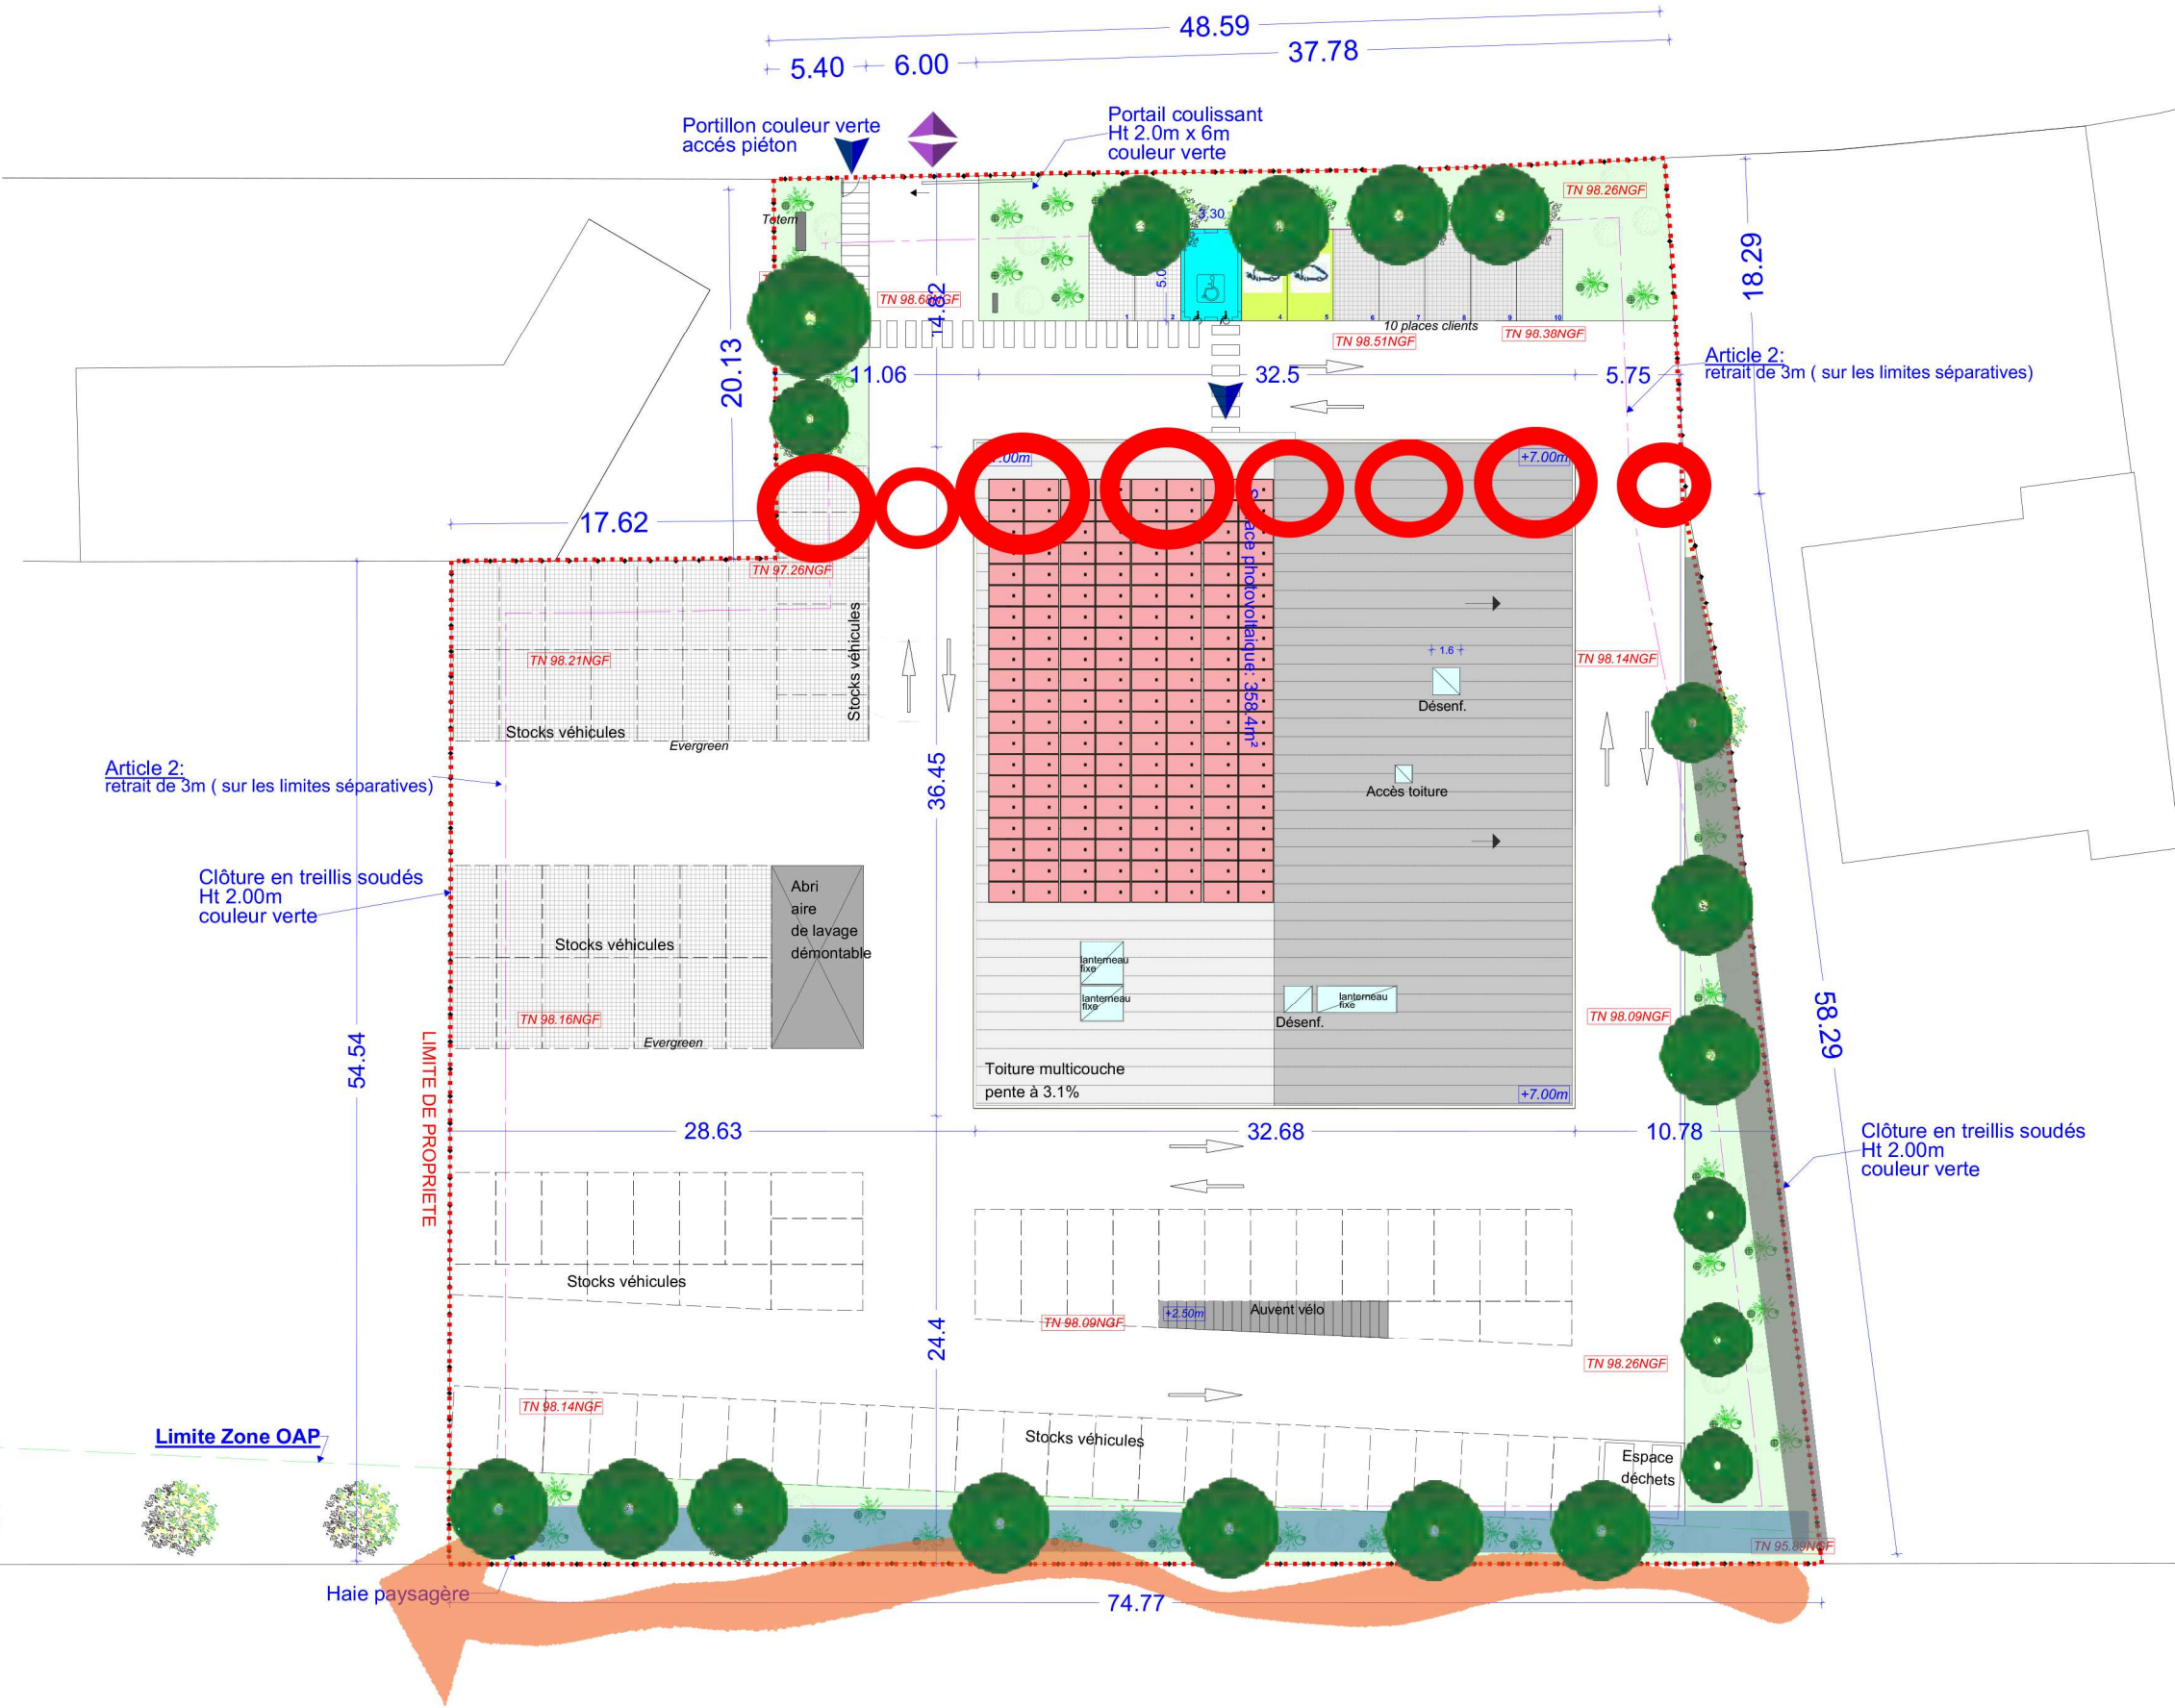

Maitre d'Oeuvre : ARCHIPEL41 9 Allée Cochin - 93390 Clichy sous Bois Tel : 01 41 53 18 60 e-mail: permis@archipel41.com		Maitre d'Ouvrage : GT Automobiles ZIS 1 Viloiseau 53960 Bonchamp-lès-Laval		Adresse du projet : 319/343 Rue de Bretagne 53000 Laval		Construction d'une concession automobile FORD		PC 02		03a
						PLAN DE MASSE PROJET		Ech : 1: 400 13/06 2025		
<i>Ce document est la propriété de Archipel 41 et ne peut être reproduit sans son accord écrit.</i>										