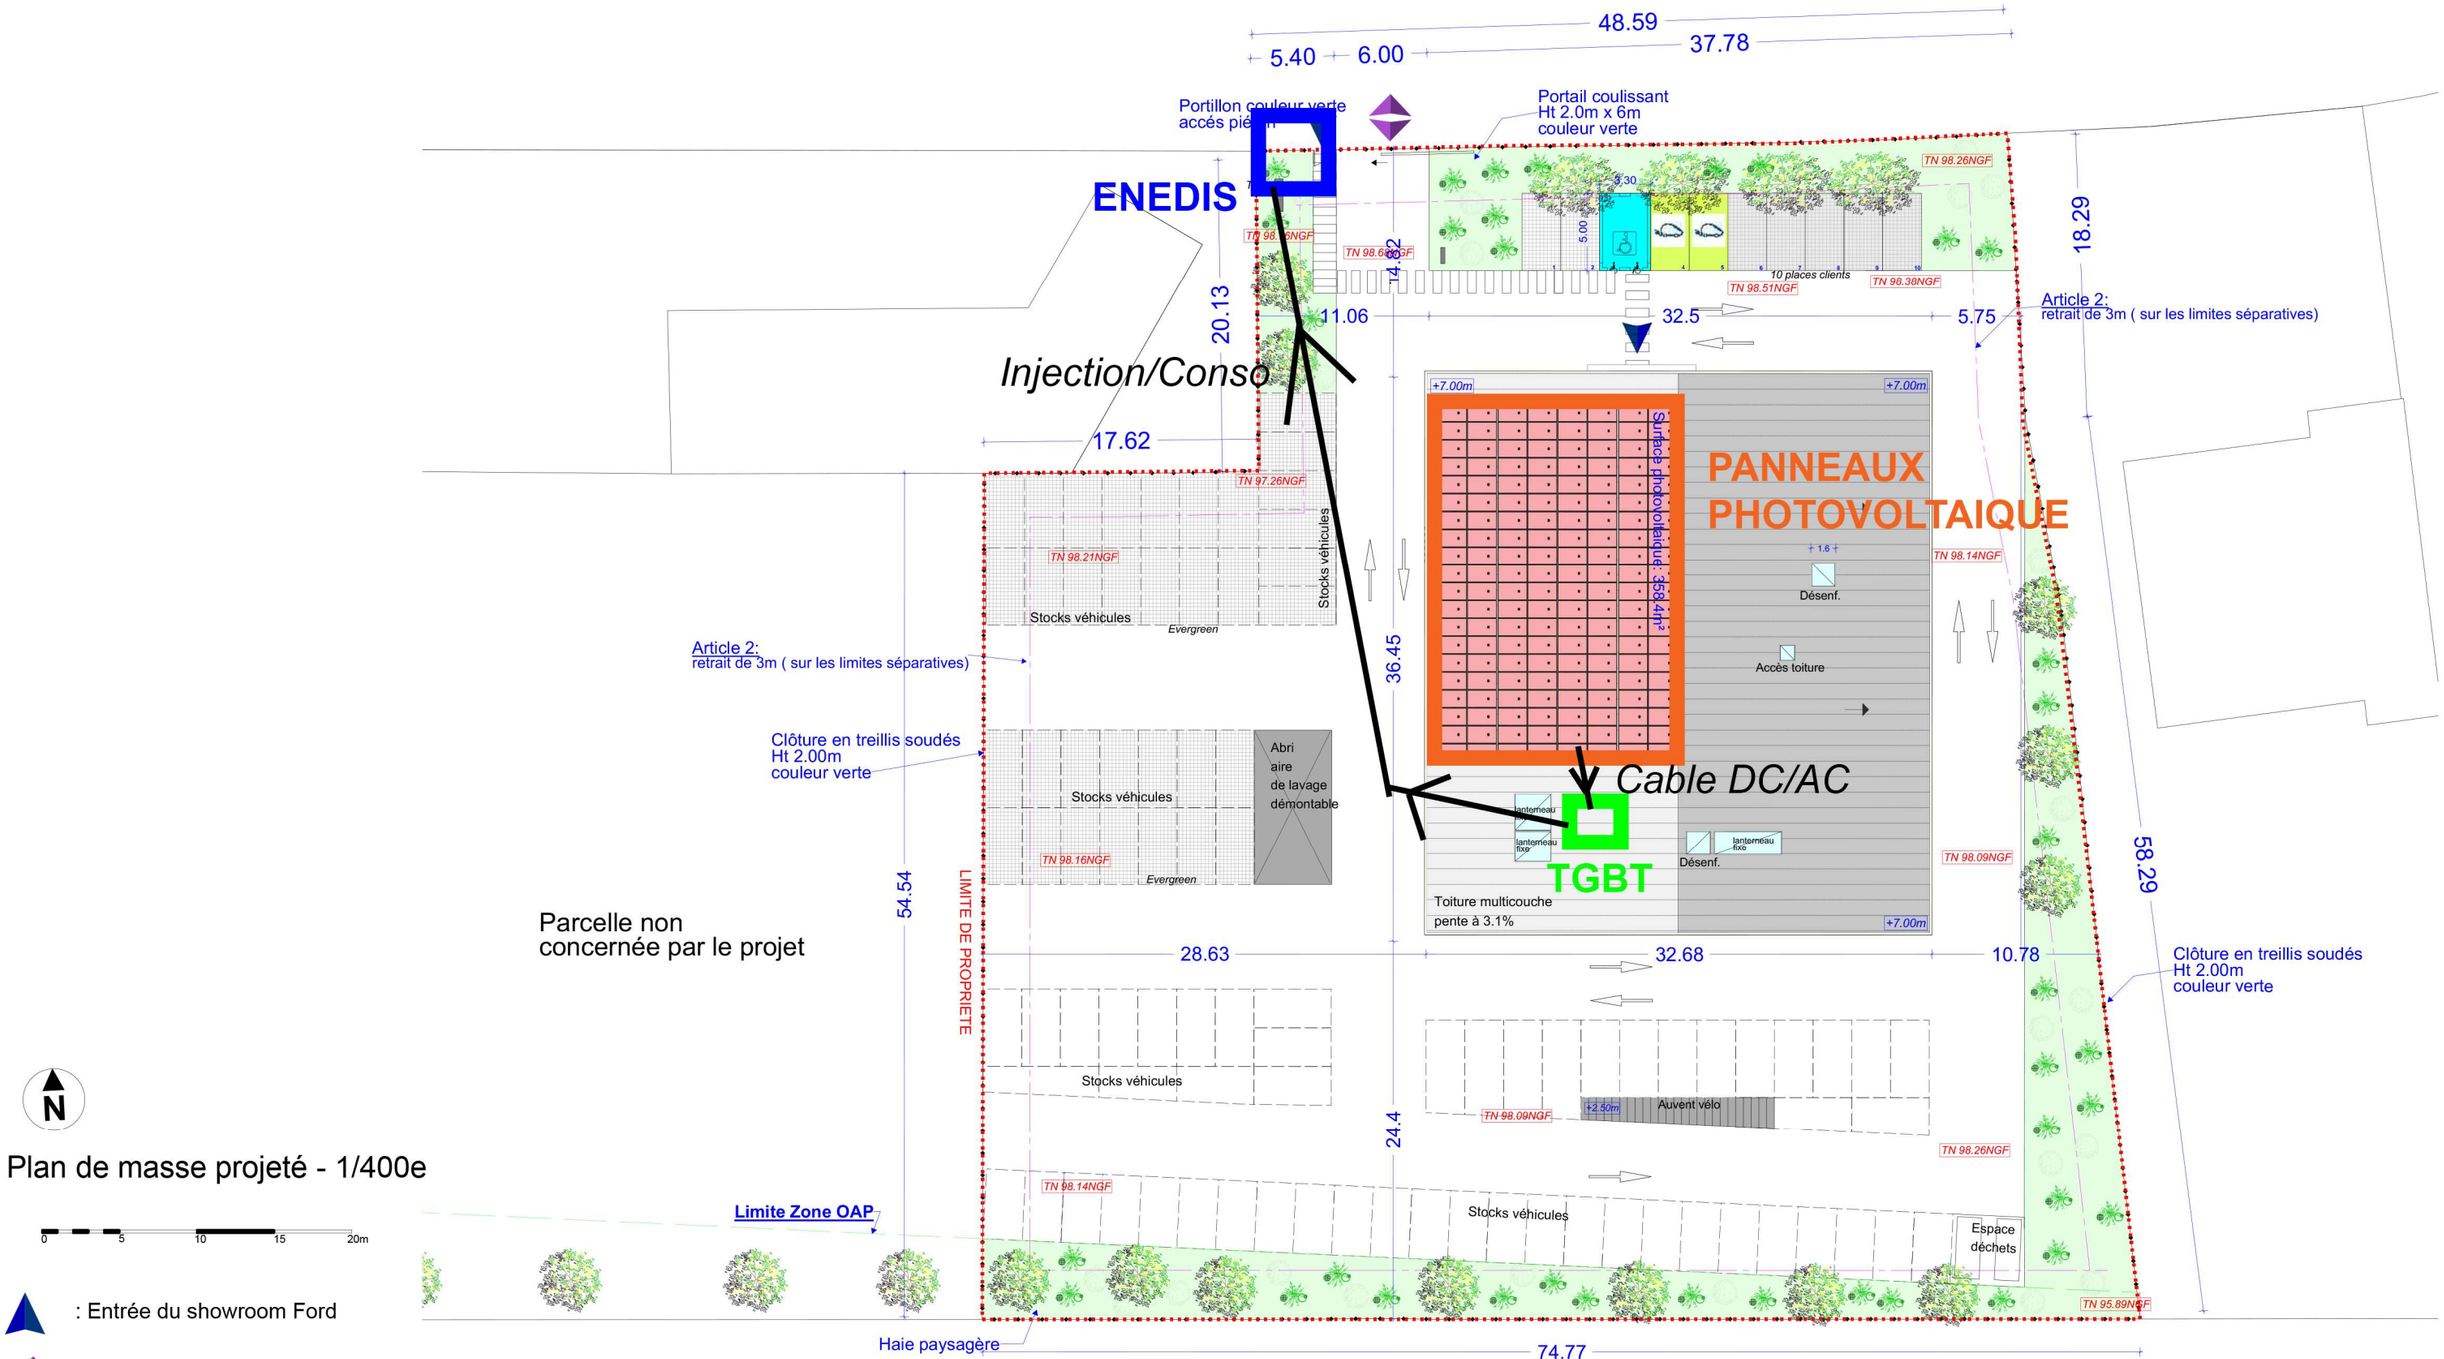


Plan de masse projeté - 1/400e

: Entrée du showroom Ford

: Entrée/sortie véhicules

: **limites cadastrales**

Maitre d'Oeuvre : ARCHIPEL41
9 Allée Cochin - 93390 Clichy sous Bois
Tel : 01 41 53 18 60
e-mail: permis@archipel41.com

Maitre d'Ouvrage : GT Automobiles
ZIS 1 Viloiseau
53960 Bonchamp-lès-Laval

Adresse du projet :
319/343 Rue de Bretagne
53000 Laval

Ce document est la propriété de Archipel 41 et ne peut être reproduit sans son accord écrit.

Construction d'une concession automobile FORD

PLAN DE MASSE PROJET

PC 02

Ech : 1: 400

13/06 2025

03a