


VUE 1 - depuis l'avenue Jean Baptiste Ivaldi



VUE 2 - depuis chemin Louis Rouvier

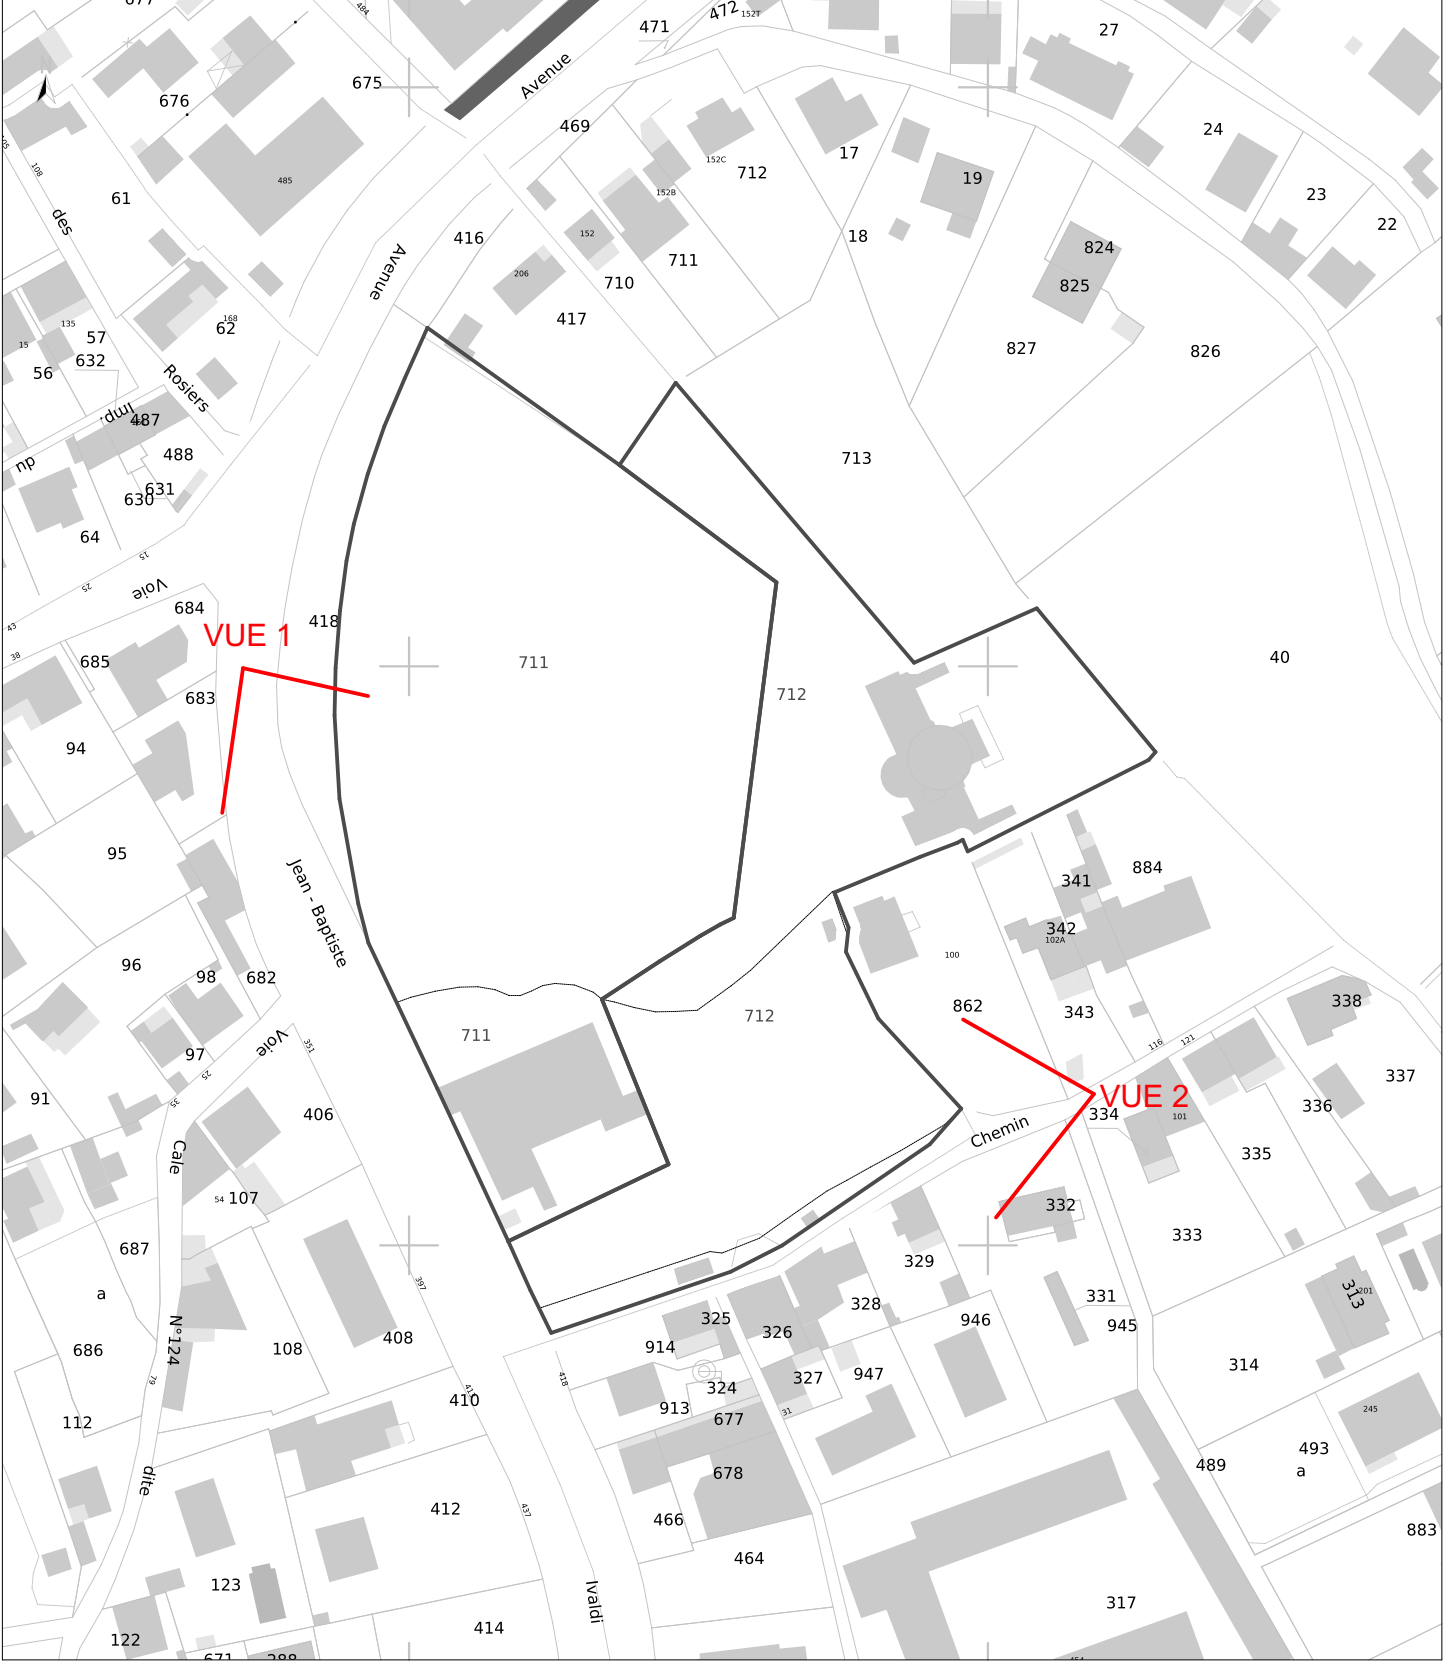

Prises de vue : Mars 2022



Nota Bene : Plan administratif conceptuel ne pouvant servir de base à la réalisation du chantier. Ce plan ne constitue pas un plan d'exécution



DEMANDE DE PERMIS
DE CONSTRUIRE

PC 08 ENVIRONNEMENT LOINTAIN

Pont Fabre - 83500 La Seyne sur Mer

Date du document initial :	08/09/2024
Date du présent document :	21/07/2025
Indice du présent document :	A
Echelle :	

Clément Conil Architectes
04 28 70 88 70
archi@clementconil.com
www.clementconil.com

